

位置図

S=Free

鳥取赤十字病院

鳥取市民会館

遷喬小学校

明徳小学校

日進小学校

加太川

旧行基通り

南町公園

吉岡街道

JAB鳥取いなば
行徳本店

(国道53号線)

(主要地方道鳥取港線)


(主要地方道鳥取福部線)

工事名	(地震) 第68工区下水道工事		
位 置	鳥取市 行徳三丁目 地内		
図 名	位置図		
単 位	-	縮尺	-
令和 8 年度施工 鳥取市			
3 葉中 1			

工事名	(地震)第68工区下水道工事		
位 置	鳥取市 行徳三丁目 地内		
図 名	位置図		
単 位	-	縮尺	-
令和 8 年度施工 鳥取市			
3 葉 中 1			



平面図

S=1:500

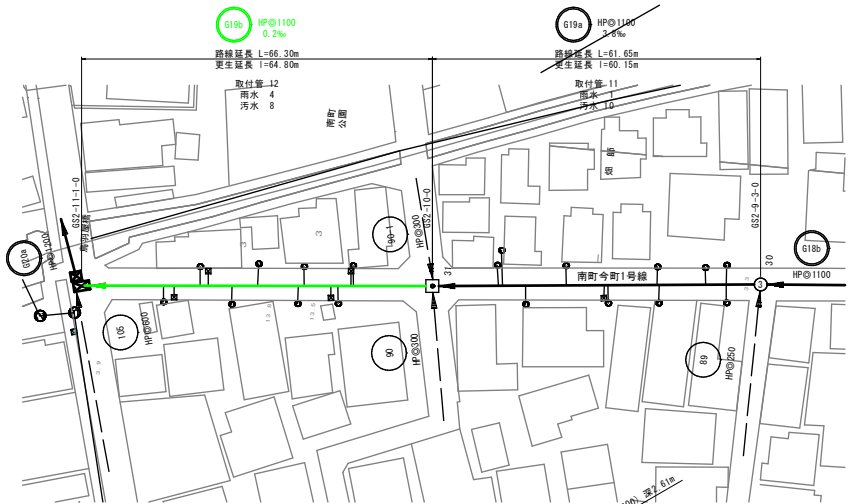


縦断図

V=1:100
H=1:500

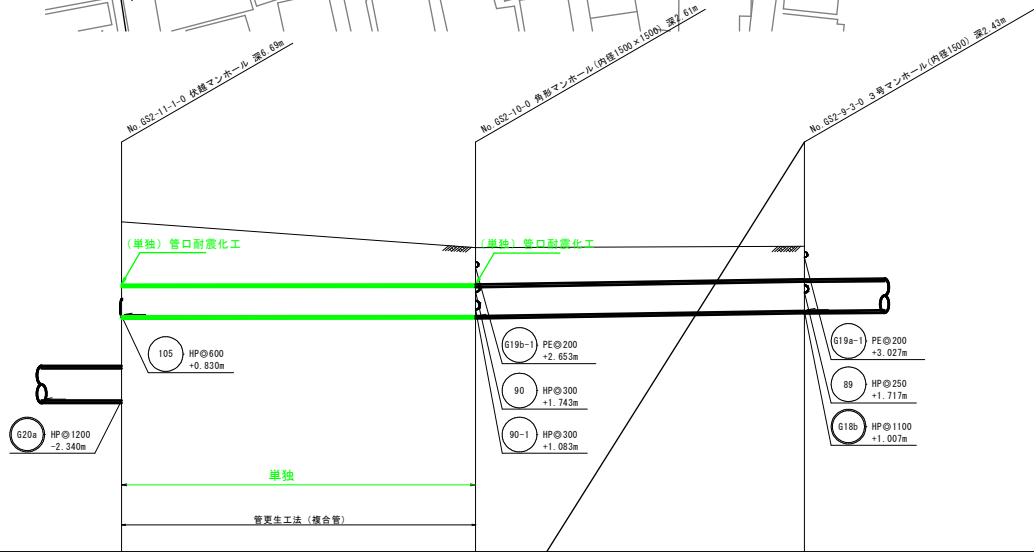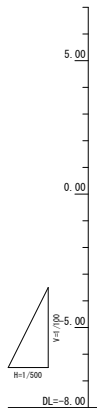

標準断面図

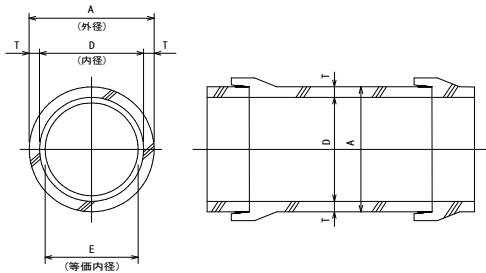

単位 (mm)			
鉄筋コンクリート管			
内径 D	外径 A	管厚 T	更生管 等価内径 E
1100	1276	88	997

凡例

記号	名称
	形状 (mm) 管径 (mm)
	行形... 数字は呼び径
	対象管線
	既設管線
	汚水
	雨水
	排水


本図面はA1サイズをA3サイズに縮小したものである。

管記号	G19b	G19a	G19c
管径 (mm)	HP 1100	HP 1100	HP 1100
勾配 (%)	i=0.2%	i=3.9%	i=3.9%
延長 (m)	L=66.30m i=64.80m	L=61.65m i=60.15m	L=61.65m i=60.15m
土盛り	2.35	1.23	1.23
地盤高	4.35	3.39	3.44
管底高	0.812	0.822	0.817
追加距離	0.00	66.30	127.95
単距離	0.00	66.30	61.65
測点	620a	619a	619c

工事名	(地震) 第68工区下水道工事
位置	鳥取市 行徳三丁目 地内
図名	平面図・縦断面図・標準断面図 (1)
単位	M・MM
縮尺	図示
令和 8 年度施工 鳥取市	
3 葉中 2	


平面図

S=1:500

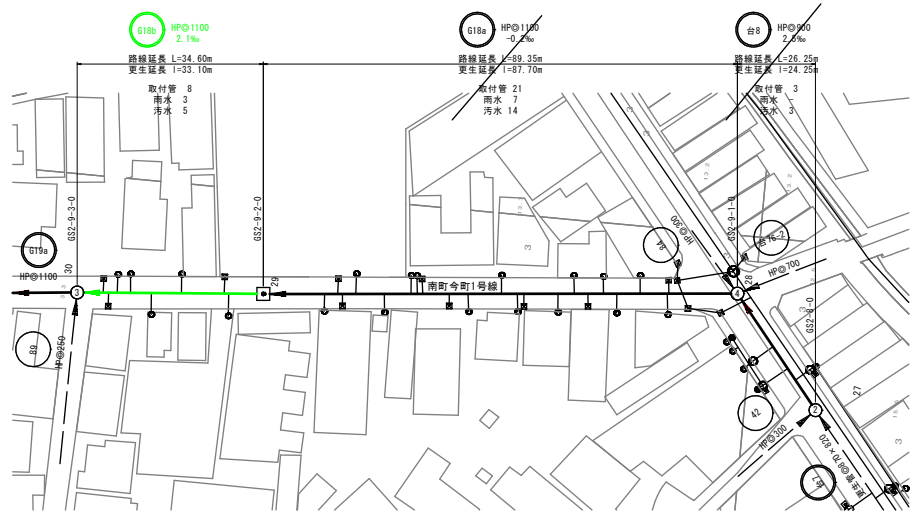


縦断面図

V=1:100
H=1:500

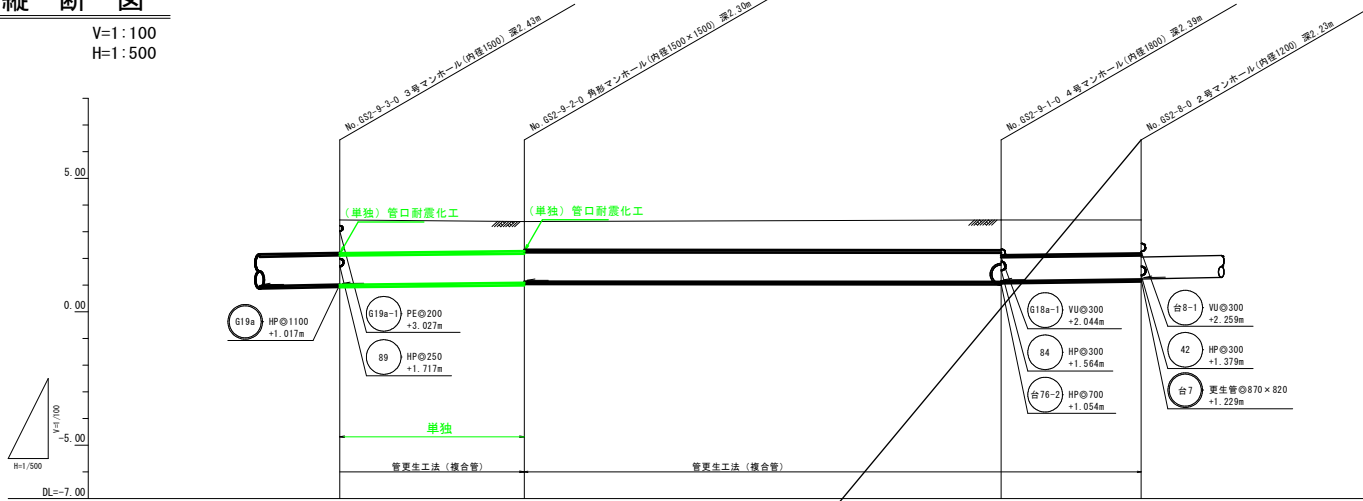

標準断面図

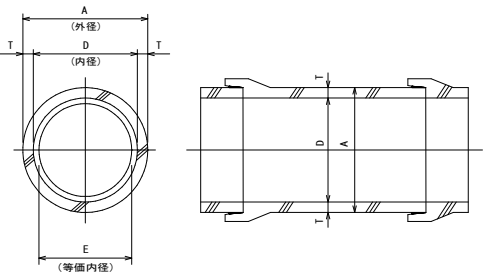

単位 (mm)			
鉄筋コンクリート管			
内径 D	外径 A	管厚 T	更生管 等価内径 E
1100	1276	88	997

凡例

記 号	名 称
台74 -1 HP 450 +3.330 (既設)	路線 番号 形状 (mm) 管底高 (m)
◎ 350	円 形 …… 数字は呼び径
——→	對 象 路 線
— — —→	既 設 路 線
○	汚 水 樹
☒	雨 水 樹
X——	樹 不 明