

青谷地域振興会議 資料	
月 日	平成29年2月21日
担当課	農林水産部農業振興課

青谷町いかり原牧場への肥育牛舎等建設計画について

1. 施設概要（青谷町いかり原牧場）

- (1) 開設年月 平成14年4月
- (2) 所在地 青谷町山田ほか
- (3) 敷地面積 15ha
- (4) 設備 放牧地、採草地、看視舎、飼肥料庫、パドック、農具庫 トラクターほか
- (5) 利用料金 乳用牛360円 肉用牛360円 ※1頭あたり日額
- (6) 事業名 気高地区畜産基盤再編総合整備事業

2. 経過・方針等

- (1) 当該施設は、旧青谷町が気高地区における畜産振興を図ることを目的として整備したもの。現在は（一財）鳥取市農業公社が指定管理者として管理運営（H26～30）。平成25年度には、市が採草地の一部に太陽光発電設備を設置。
- (2) JA鳥取いなば等より、国の補助事業（H28補正 畜産・酪農収益力強化整備特別対策事業）を活用し、当該施設敷地内に400頭規模を収容できる肥育牛舎を建設したい旨の申し入れがあった。
- (3) 市としては、①畜産振興、②市有財産の有効活用、③雇用創出、④施設利用の促進等の観点から、いかり原牧場での当該事業の実施に向け、必要な条件整備を進める。
- (4) 当該施設敷地のうち、牛舎建設に必要な採草地部分の一部を指定管理の範囲から外し、普通財産に移行したうえで、事業実施主体であるJA鳥取いなばに貸付。
- (5) 鳥取市農業公社は現在の指定管理期間が満了する平成30年度まで管理運営を継続。平成31年度以降は、地元畜産農家等の意向も踏まえつつ、指定管理施設としての継続、JAへの貸付等も含めた施設自体のあり方を再検討。



3. スケジュール（想定）

- ・ H29年 1月 牧場利用者・農業公社への説明
地元への説明（大坪・早牛・山田）
貸付部分用途廃止（普通財産移行）
- ・ H29年 2月議会 補正予算・繰越の提案、無償貸付の提案
- ・ H29年 3月 農業振興地域整備計画変更完了
貸付契約締結（市⇔JA）
補助金交付決定（市⇒JA）
- ・ H29年 6月 農地転用完了
- ・ H29年 7月 建設工事開始
- ・ H30年 3月 牛舎供用開始


4. 事業概要 ※平成29年2月21日時点


- (1) 事業主体 いなば畜産クラスター協議会（取組主体：JA鳥取いなば）
- (2) 事業目的 畜産農家の負担軽減、経営の安定化、増産体制の構築
- (3) 事業内容 400頭規模収容の肥育牛舎および関連施設の整備
 肥育牛舎 4棟（4,400㎡）、飼料庫3棟（380㎡）
 堆肥舎4棟（1,584㎡）、管理棟3棟（54㎡）
- (4) 事業費 約388,437千円
 （国費171,017千円、事業主体217,420千円）
- (5) 供用開始 平成30年3月（予定）

■施設平面図

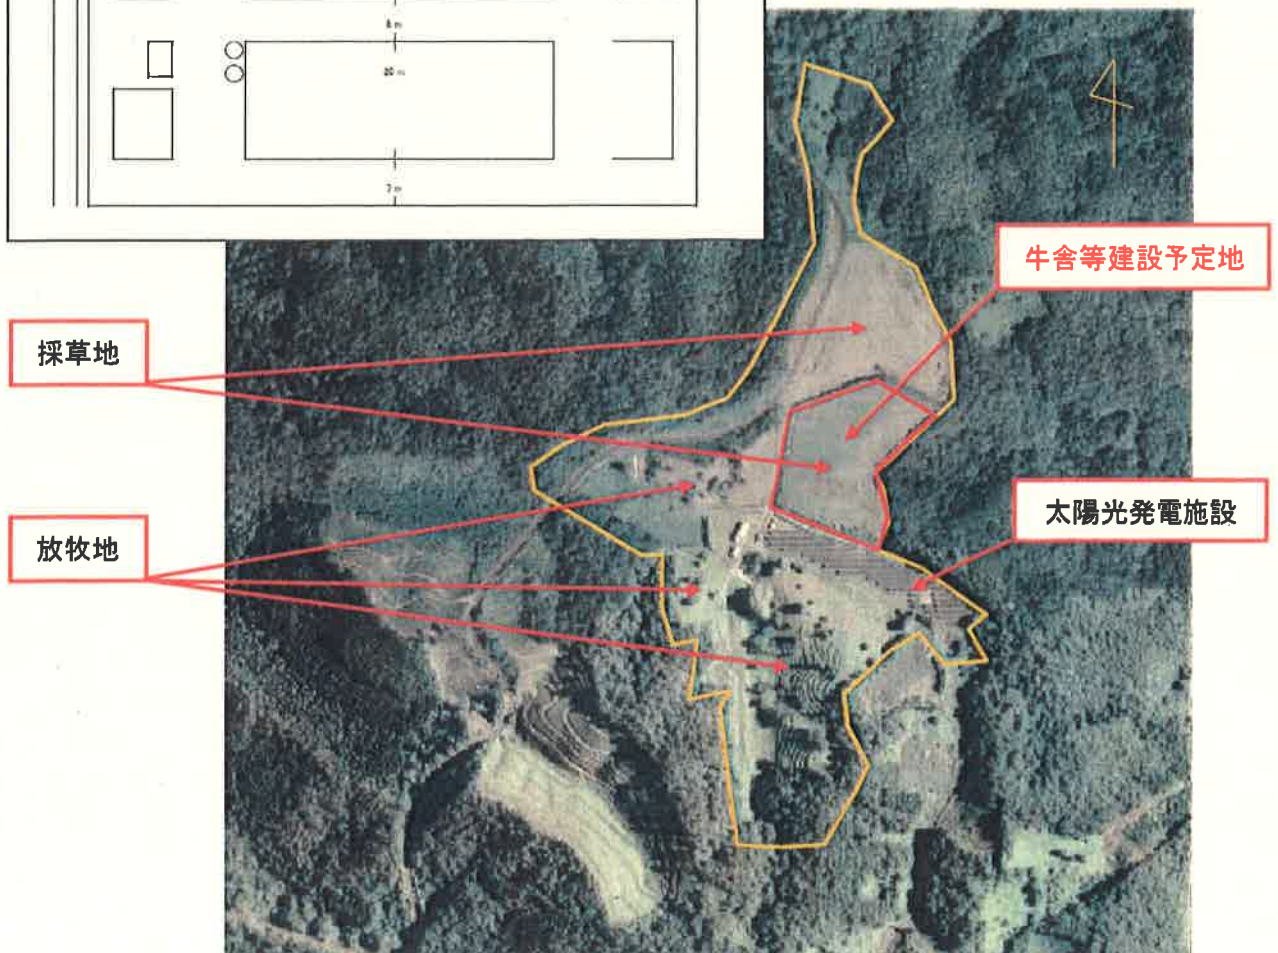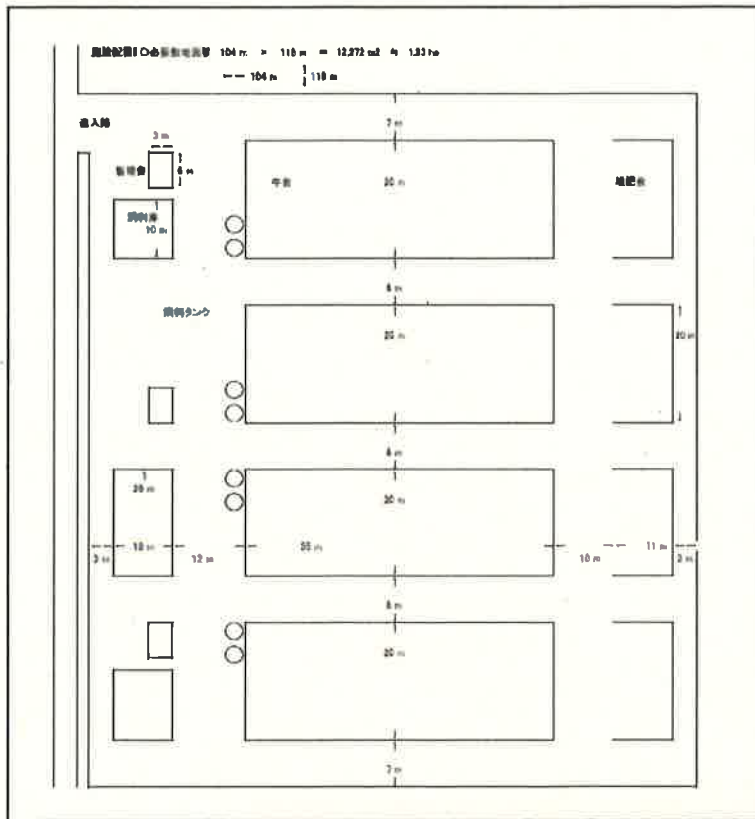


(仮称) いかり原牛舎等施設新築工事


		 全農西日本一級建築士事務所 鳥取管理センター 一級建築士事務所 鳥取県知事登録 第051号 一級建築士 第204000号 山口 知史	プロジェクトNo.	日付	工事名称	
			設計者			図面名称

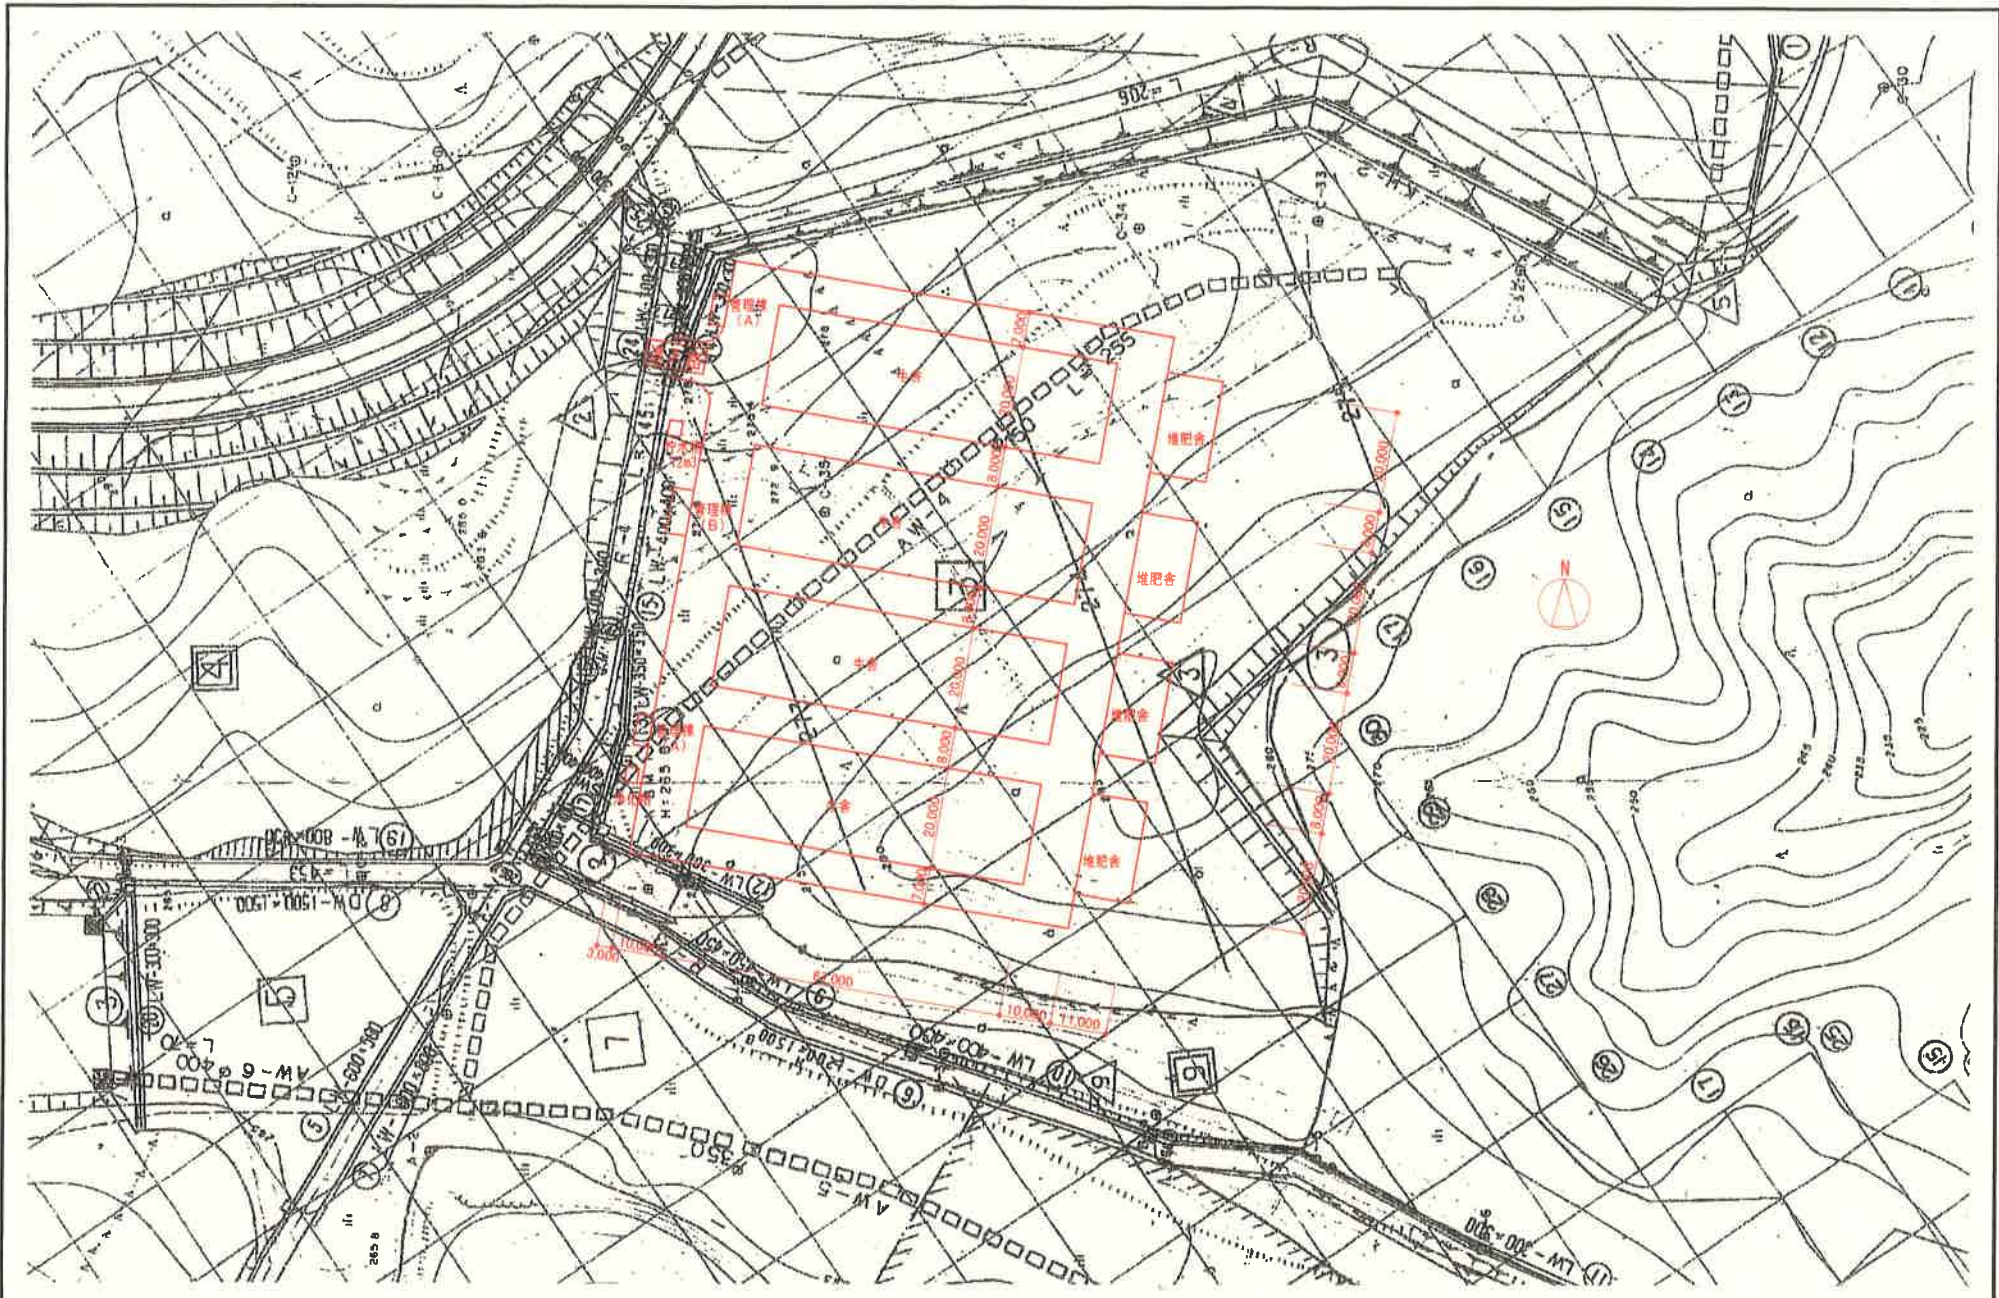


		 全農西日本一級建築士事務所 鳥取管理センター <small>一級建築士事務所 鳥取県知事登録 第951号 一級建築士 第294609号 山口 知史</small>	5'00' ±1110.	日付	工事名称 (仮称) いかり厩舎等施設新築工事	巻数
			設計者		図面名称 配置図	縮尺 A3:1/1000

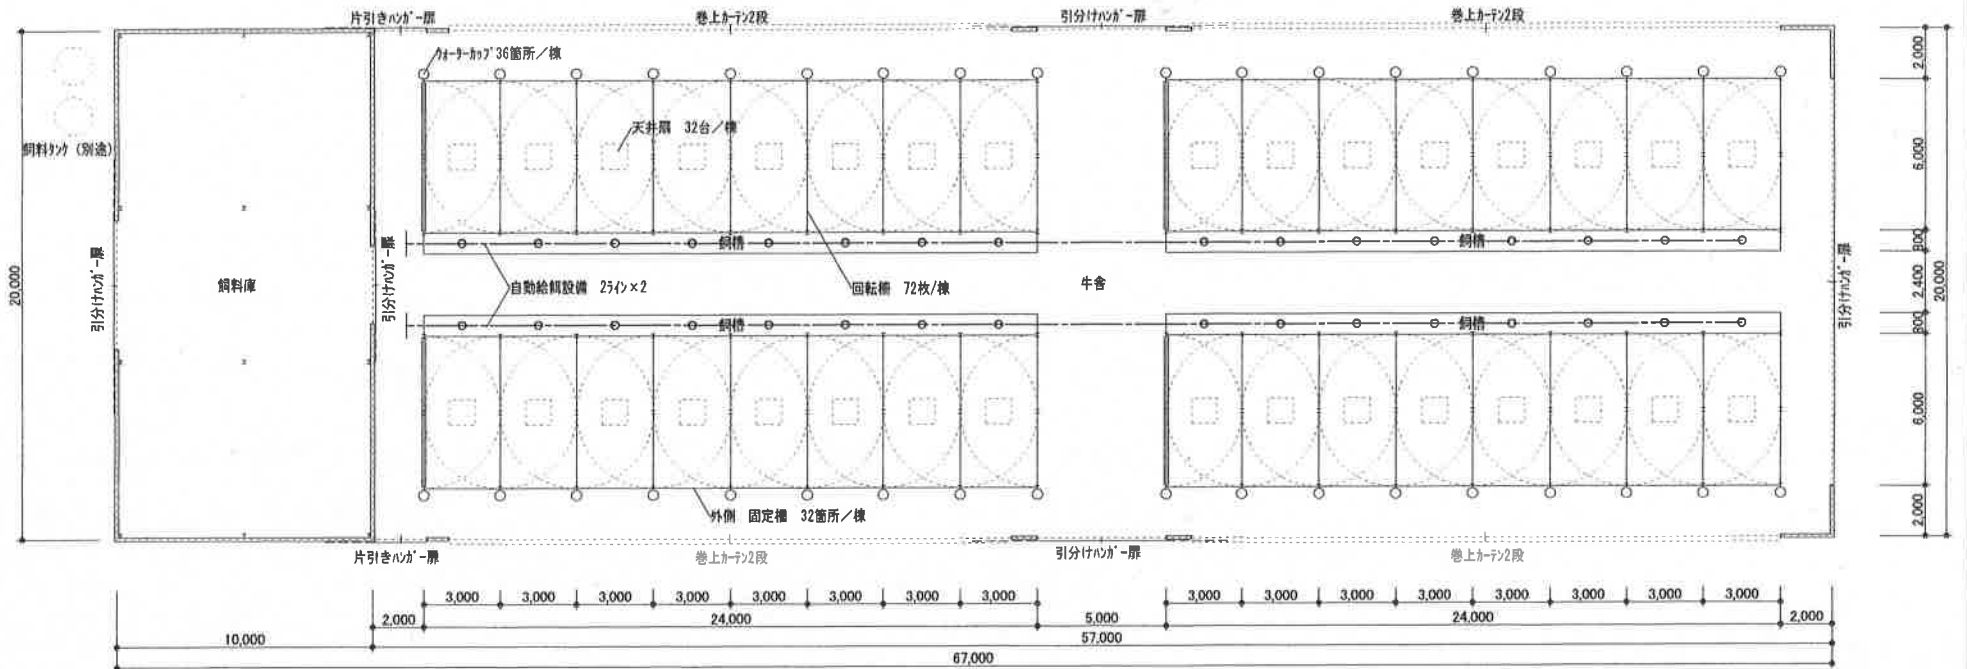

牛舎 平面図 S=1/200 × 4 棟


		 全農西日本一級建築士事務所 鳥取管理センター 一級建築士事務所 鳥取県知事登録 第051号 一級建築士 第284699号 山口 知史	7'05'191No.	日付	工事名称 (仮称) いかり原牛舎等施設新築工事	意匠
			設計者		図面名称 平面図 (牛舎)	縮尺 A3:1/200

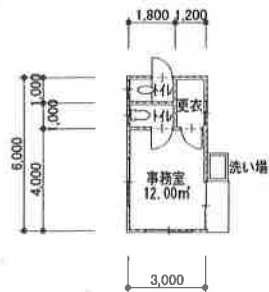


管理棟 (A) 平面図 S=1/200 × 2棟



管理棟 (B) 平面図 S=1/200 × 1棟

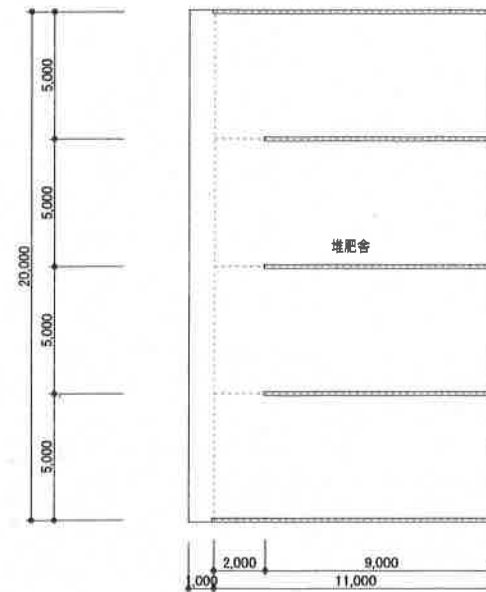

堆肥舎 平面図 S=1/200 × 4棟

		 全農西日本一級建築士事務所 鳥取管理センター <small>一級建築士事務所 鳥取県知事登録 第951号 一級建築士 第284699号 山口 知史</small>	<small>プロジェクトNo.</small> <small>設計者</small>	<small>日付</small>	<small>工事名称</small> (仮称) いかり原牛舎等施設新築工事	<small>意匠</small>
			<small>図面名称</small> 平面図 (管理棟・堆肥舎)	<small>縮尺</small> A3:1/200	<small>No.</small> 03	