





特記 . . .	訂正 . . .	久米・白兔・塚田・木下特定業務設計共同体	日付 PA 担当	概図 竹田 芳之	件名 鳥取市新本庁舎 図面名 1階平面図	設計番号 1150206 図面番号	縮尺 A1版 1:200 A3版 1:400
	備考		備考	備考			

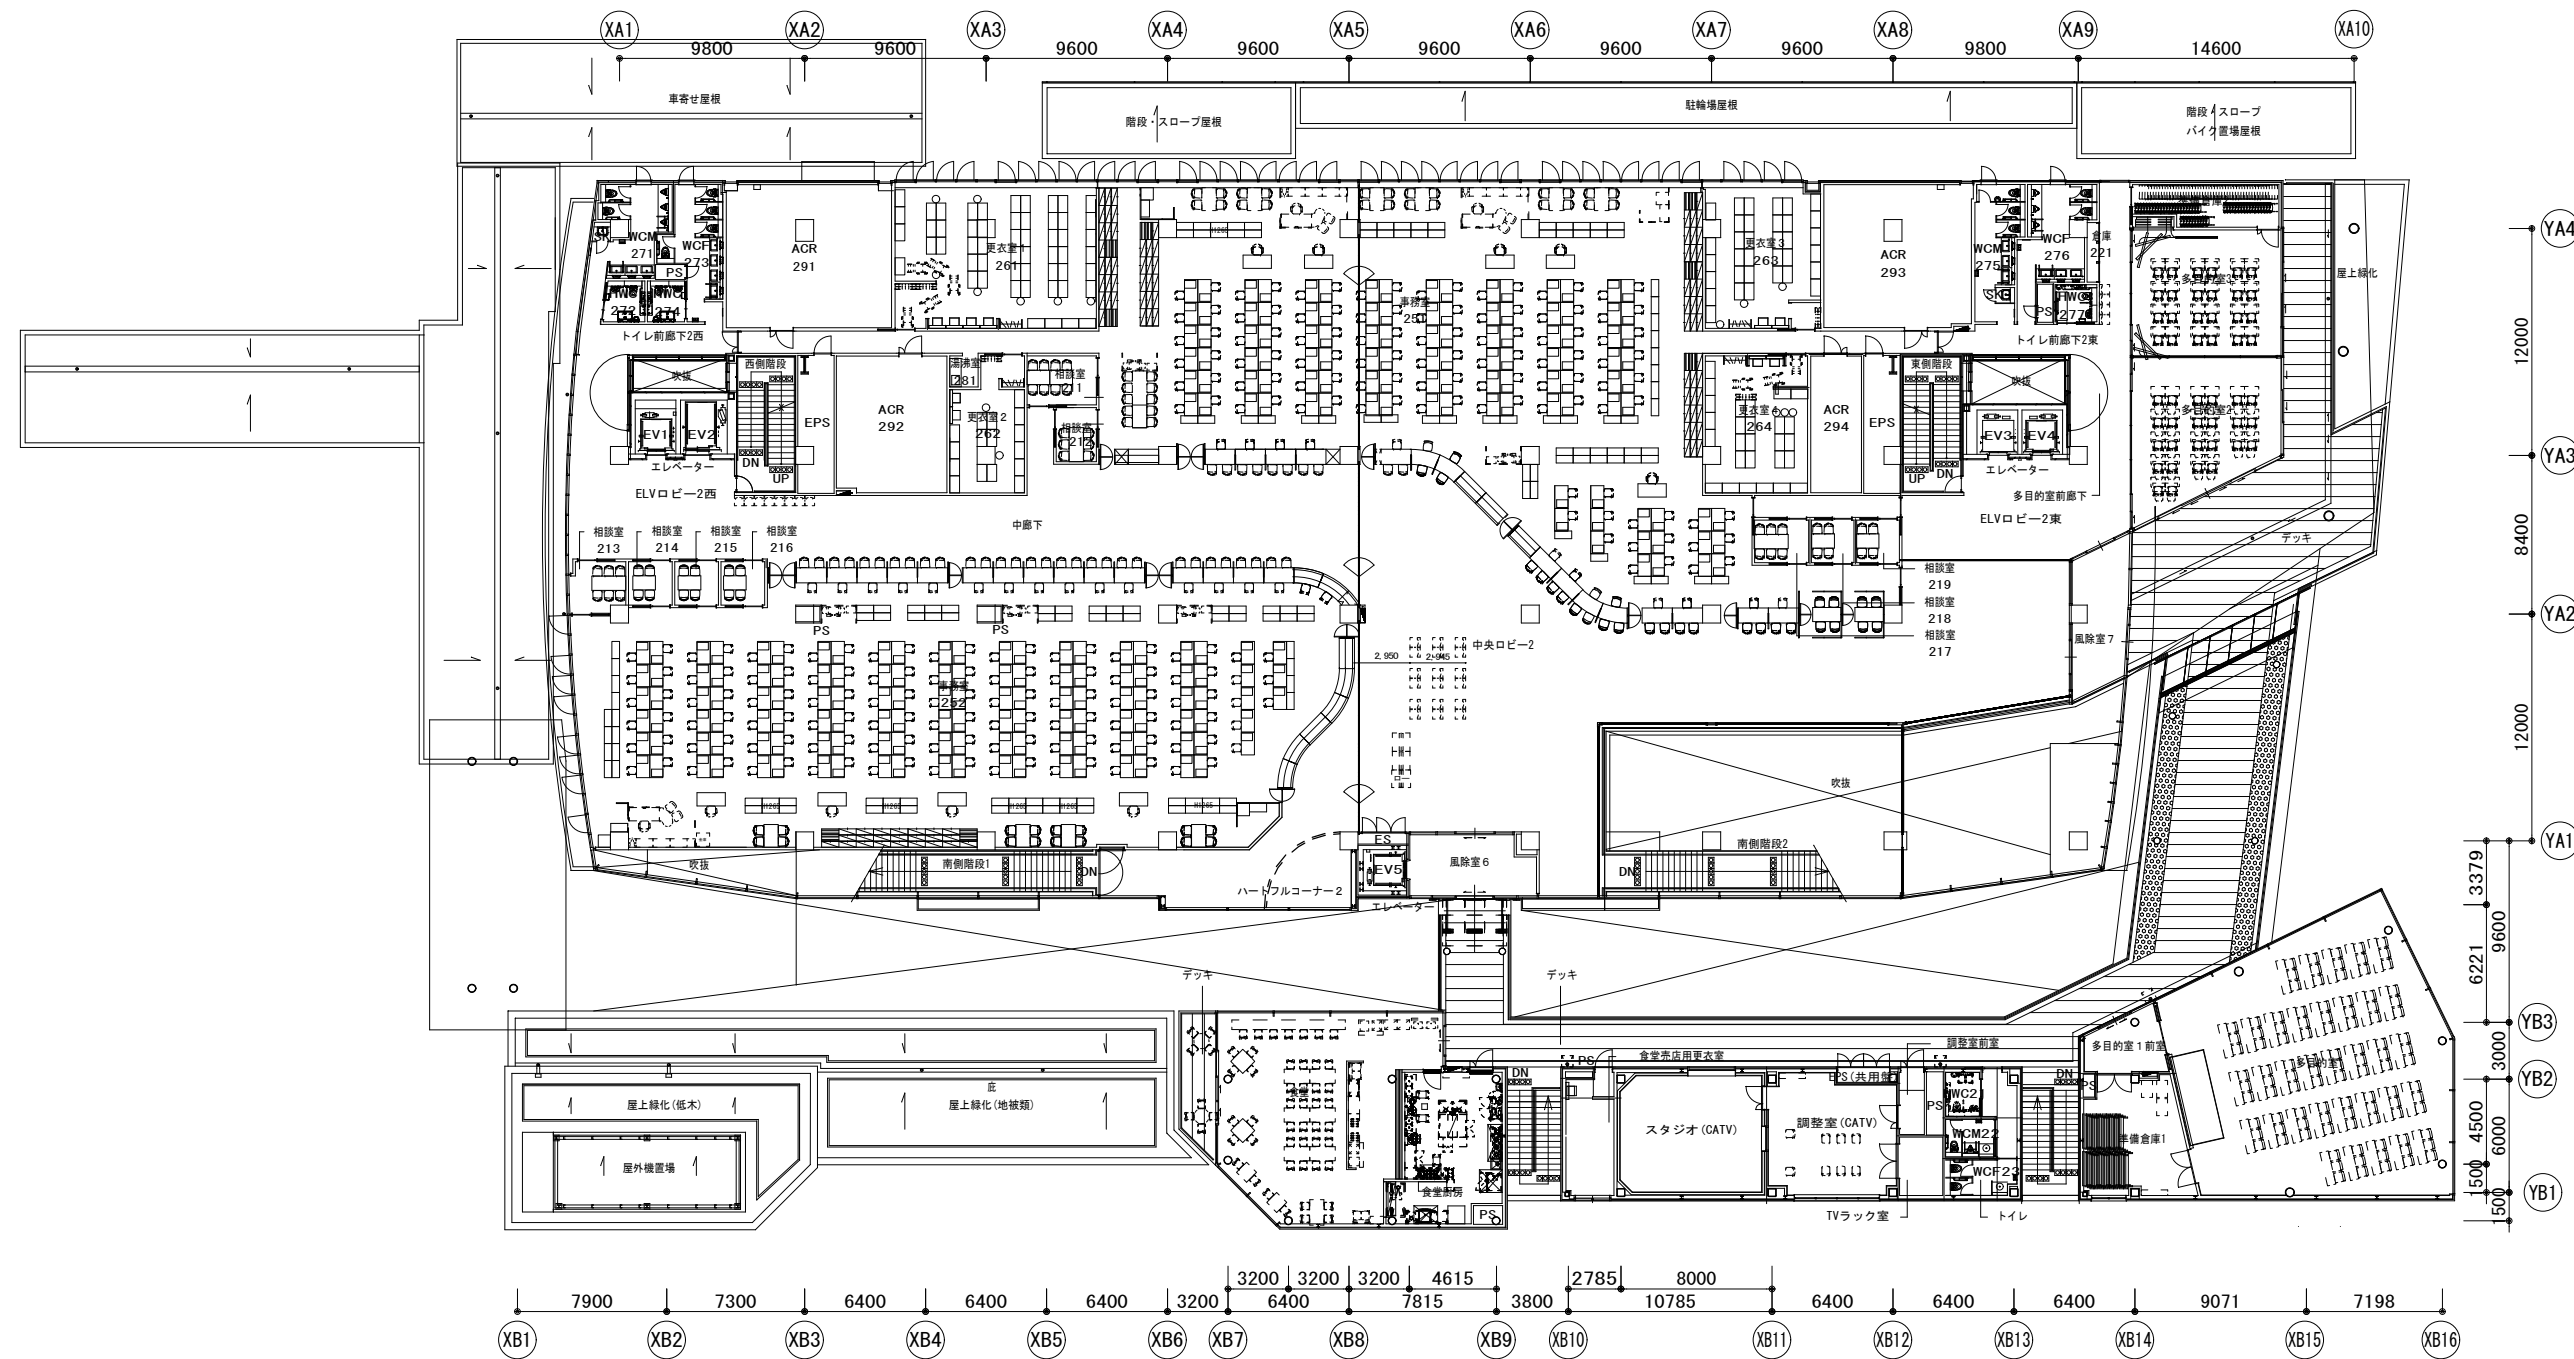




特記 ・ ・ ・ ・	訂正	日付	件名	設計番号
		PA 概図 竹田 芳之	鳥取市新本庁舎	1150206
	久米・白兔・塚田・木下特定業務設計共同体	担当	2階平面図	図面番号
			縮尺 A1版 1:200 A3版 1:400	

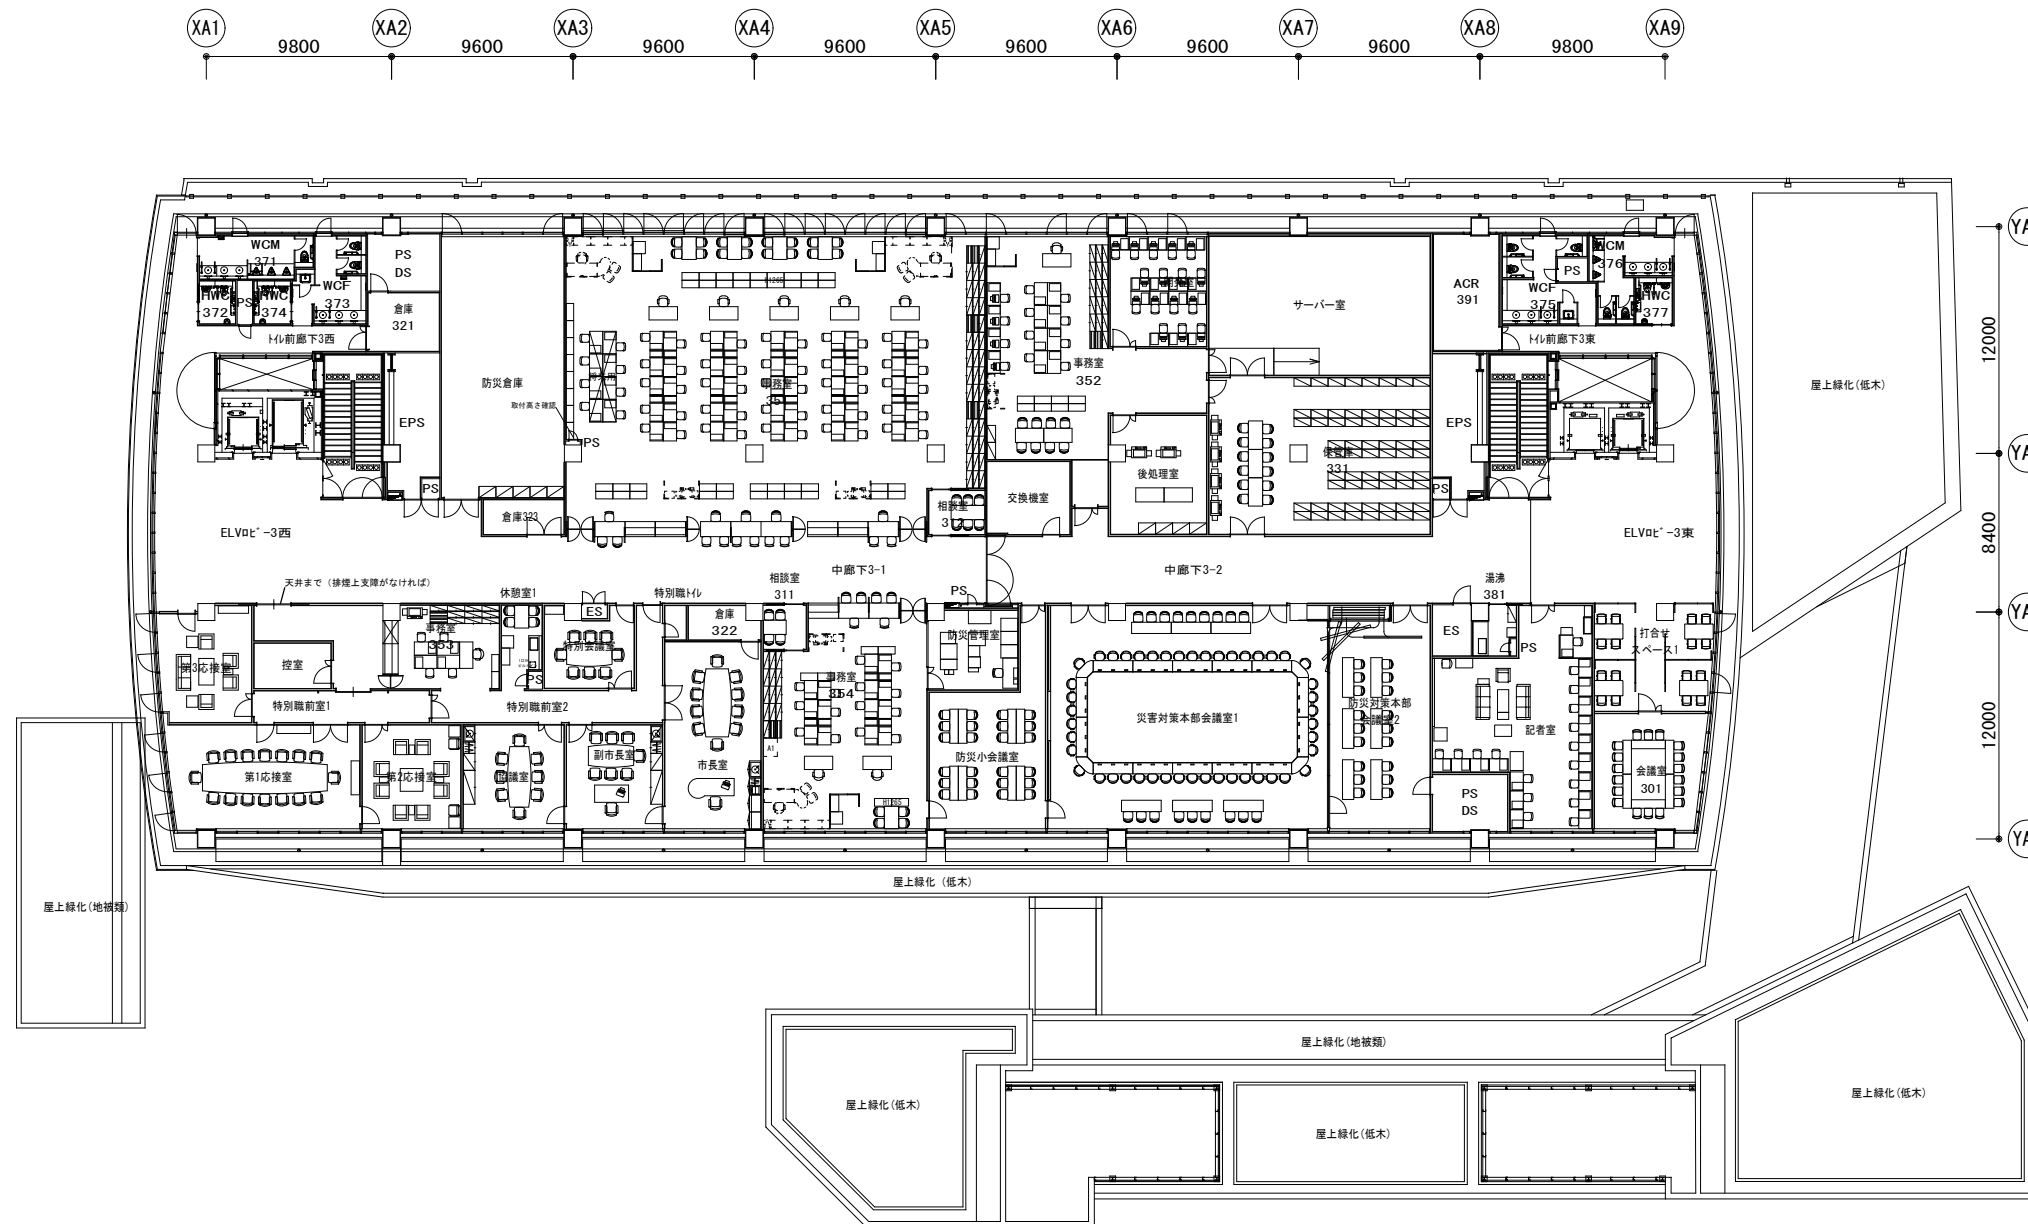




特記 ・ ・ ・ ・	訂正	・	久米・白兔・塚田・木下特定業務設計共同体	日付		種名	鳥取市新本庁舎		設計番号	1150206
		・		IP A	概画		概画	竹田 芳之		図面名
		・		担当				図面番号		

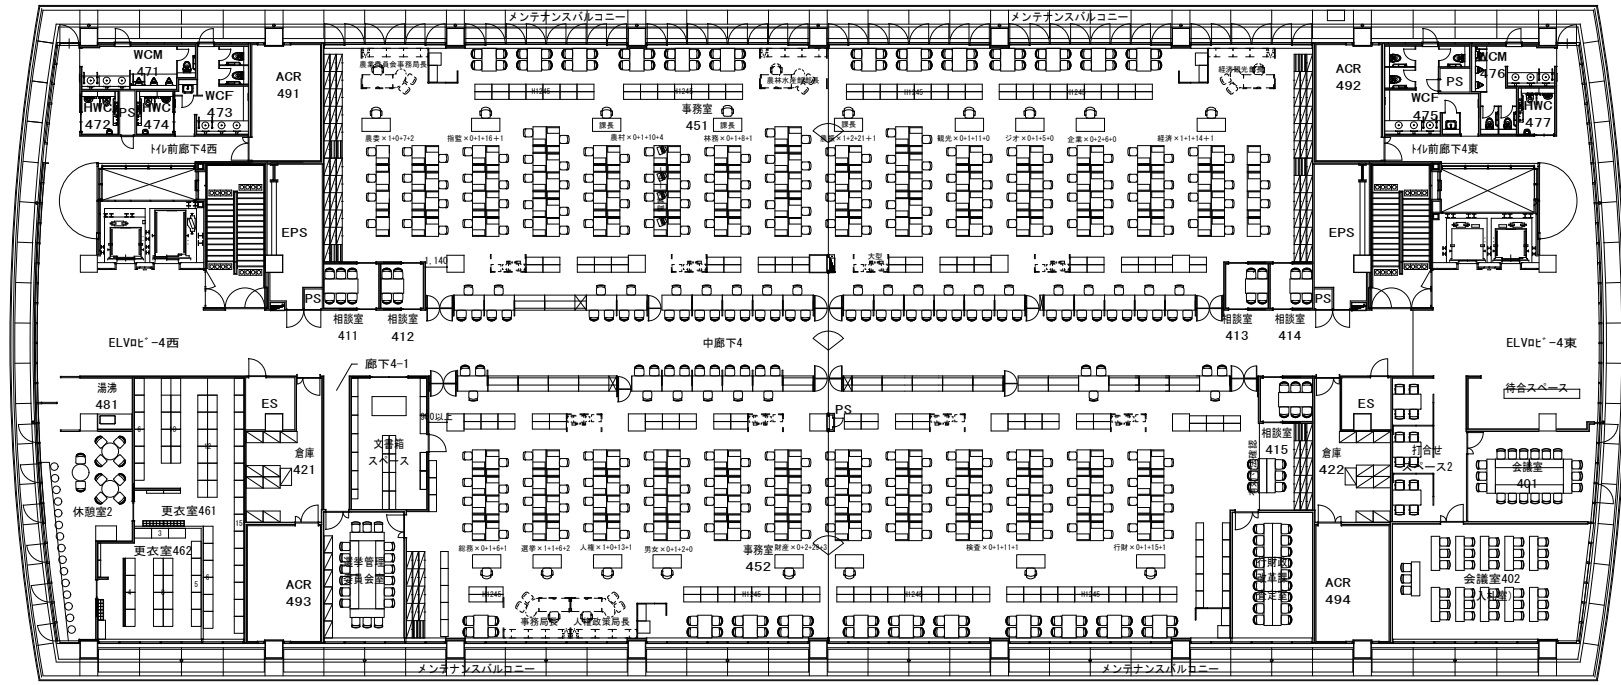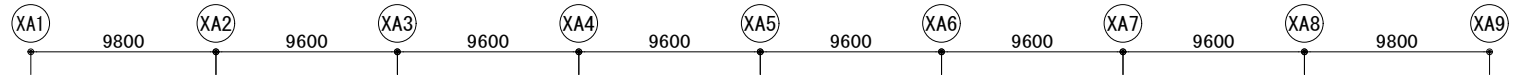

特記 ・ ・ ・ ・	訂正	久米・白兔・塚田・木下特定業務設計共同体	日付 P/A 概算 組織 竹田 芳之	件名 鳥取市新本庁舎 図面名 4階平面図	設計番号 1150206 図面番号
			縮尺 A1版 1:200 A3版 1:400		

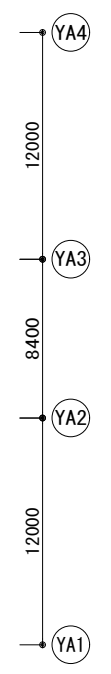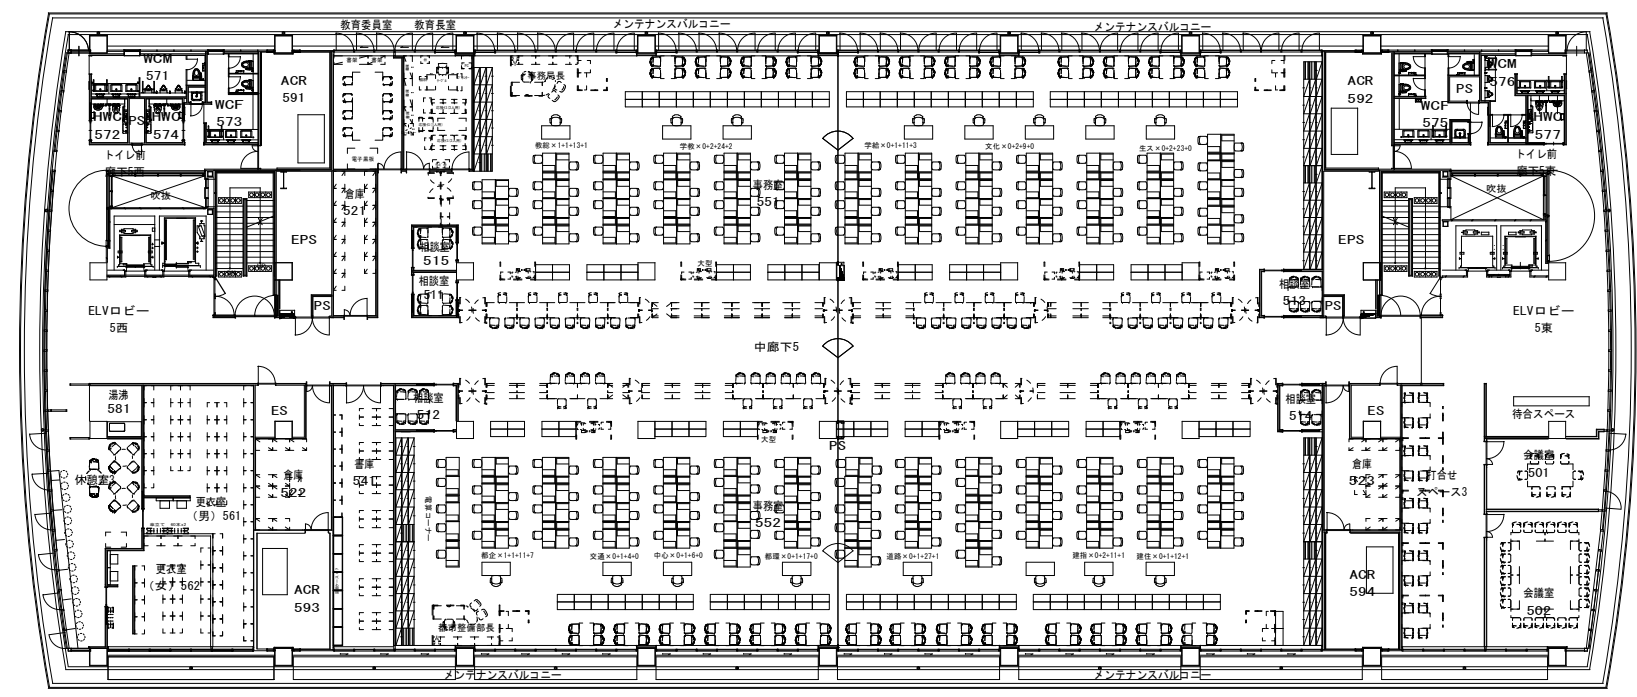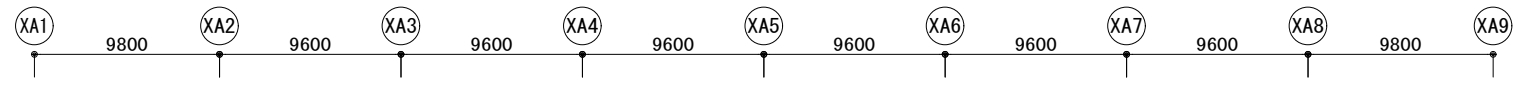


特記 ・ ・ ・ ・ ・	訂正	日付 P/A 概図 竹田 芳之 担当	件名 鳥取市新本庁舎 図面名 5階平面図	縮尺 A1版 1:200 A3版 1:400	設計番号 1150206
	・				図面番号
	・				
訂正 ・ ・ ・ ・ ・		設計者 久米・白兔・塚田・木下特定業務設計共同体			

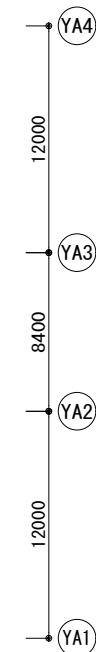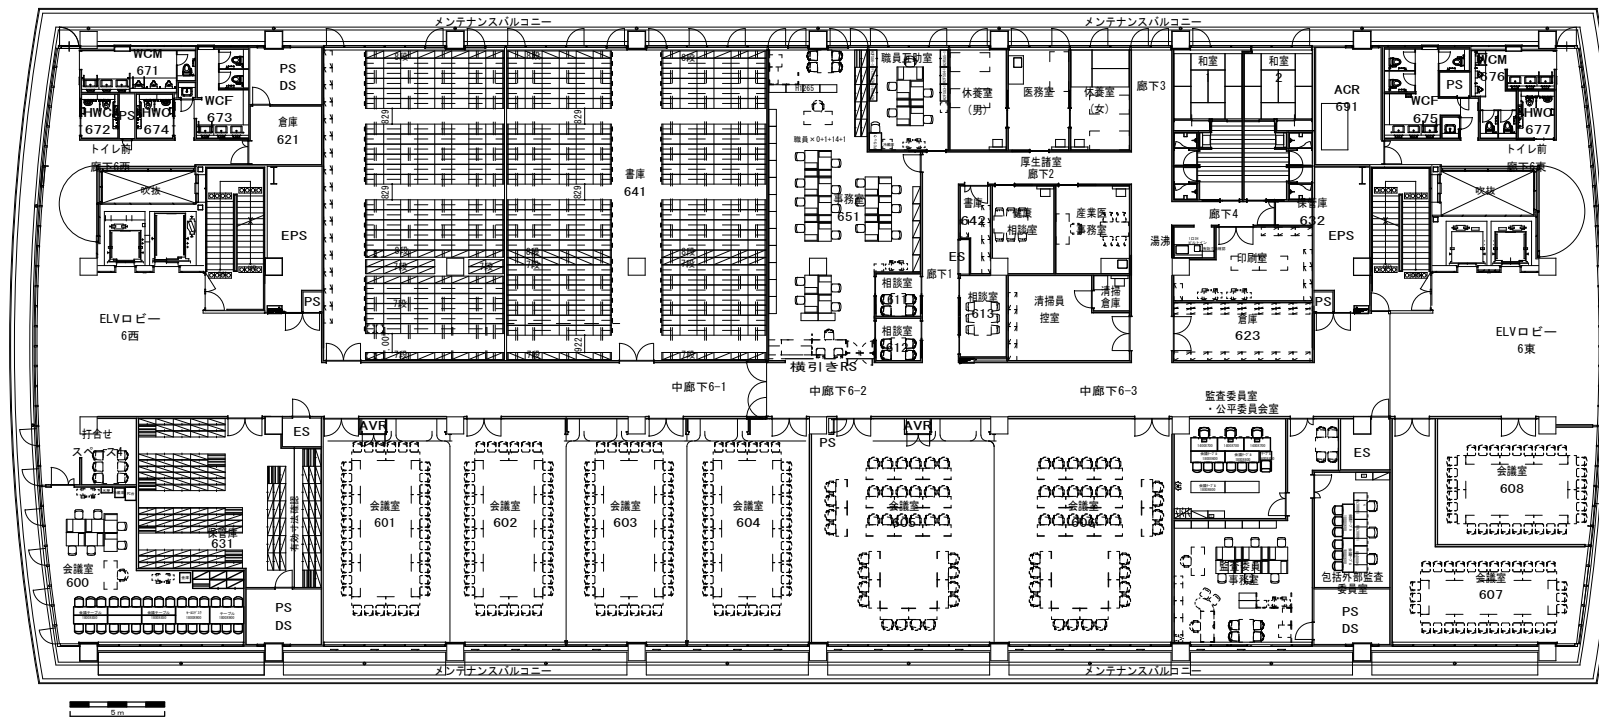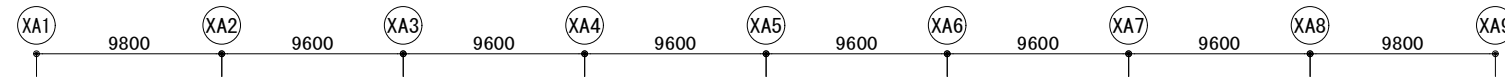

5m

特記 ・ ・ ・	訂正	久米・白兎・塚田・木下特定業務設計共同体	日付	竹田 秀之	件名	鳥取市新本庁舎	設計番号	1150206	
			図名		6階平面図	縮尺	A1版 1:200 A3版 1:400	図番	

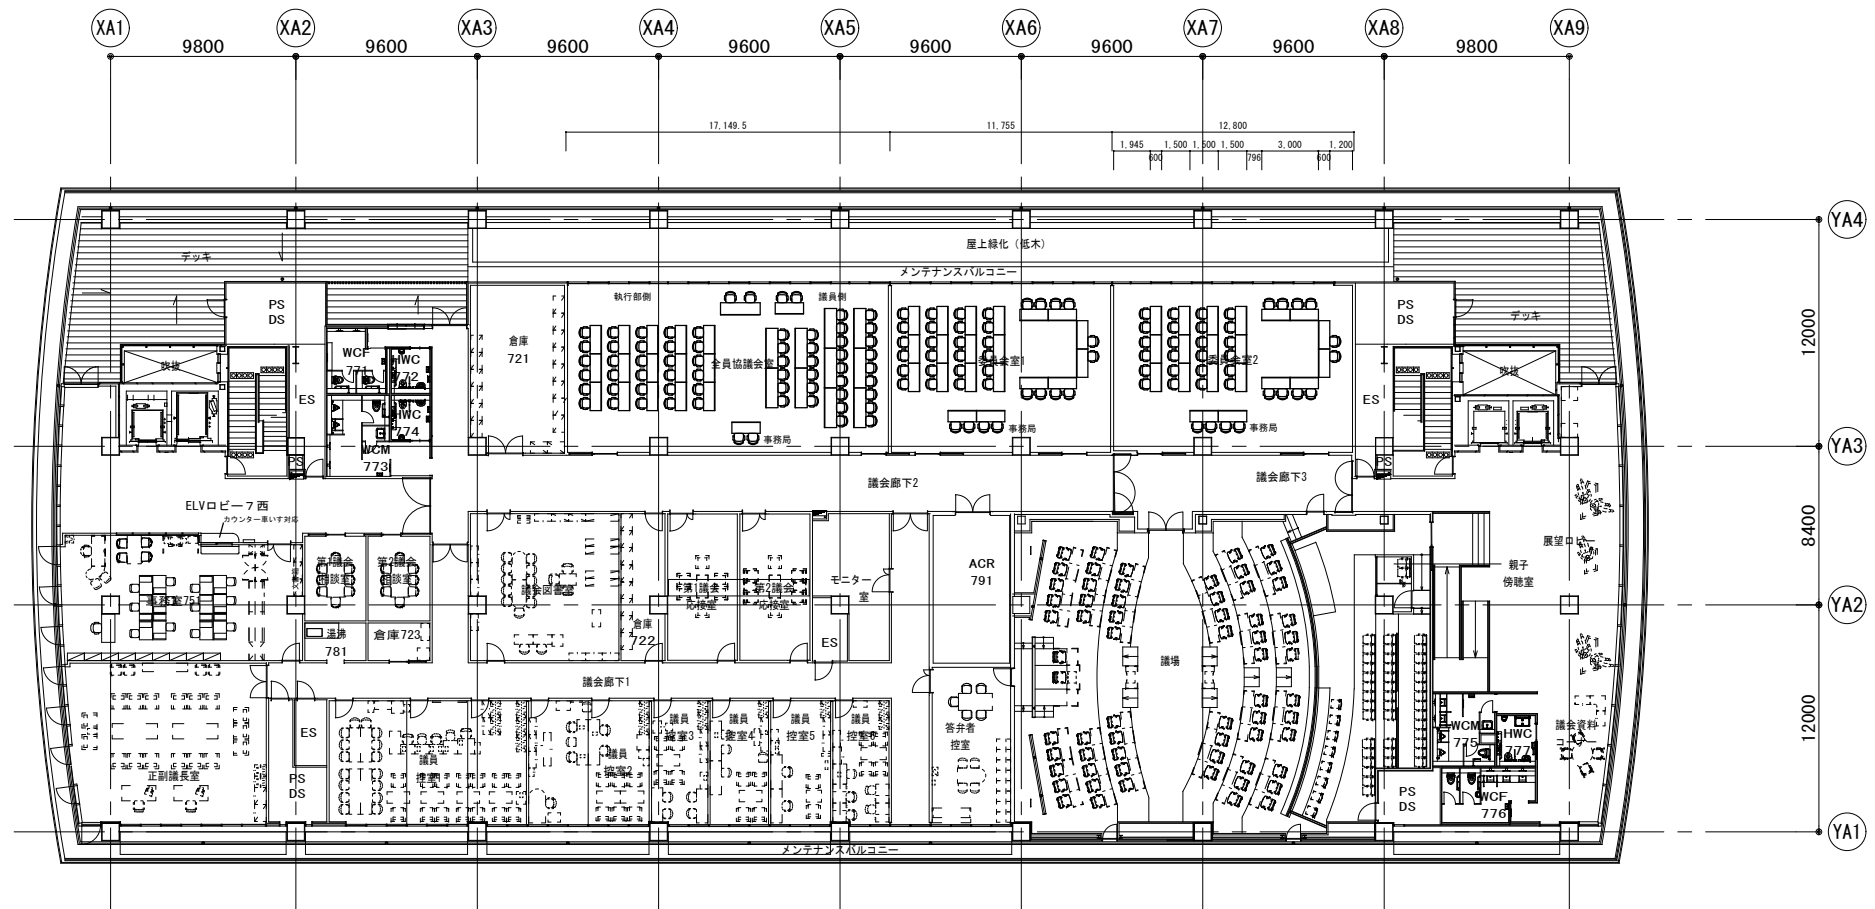

特記 ・ ・ ・ ・	訂正	久米・白兔・塚田・木下特定業務設計共同体	日付		件名	鳥取市新本庁舎	設計番号	1150206
			PA	概図	竹田 芳之	図面名	7階平面図	縮尺 A1版 1:200 A3版 1:400

