


鳥取駅周辺再生基本計画におけるコンセプト図

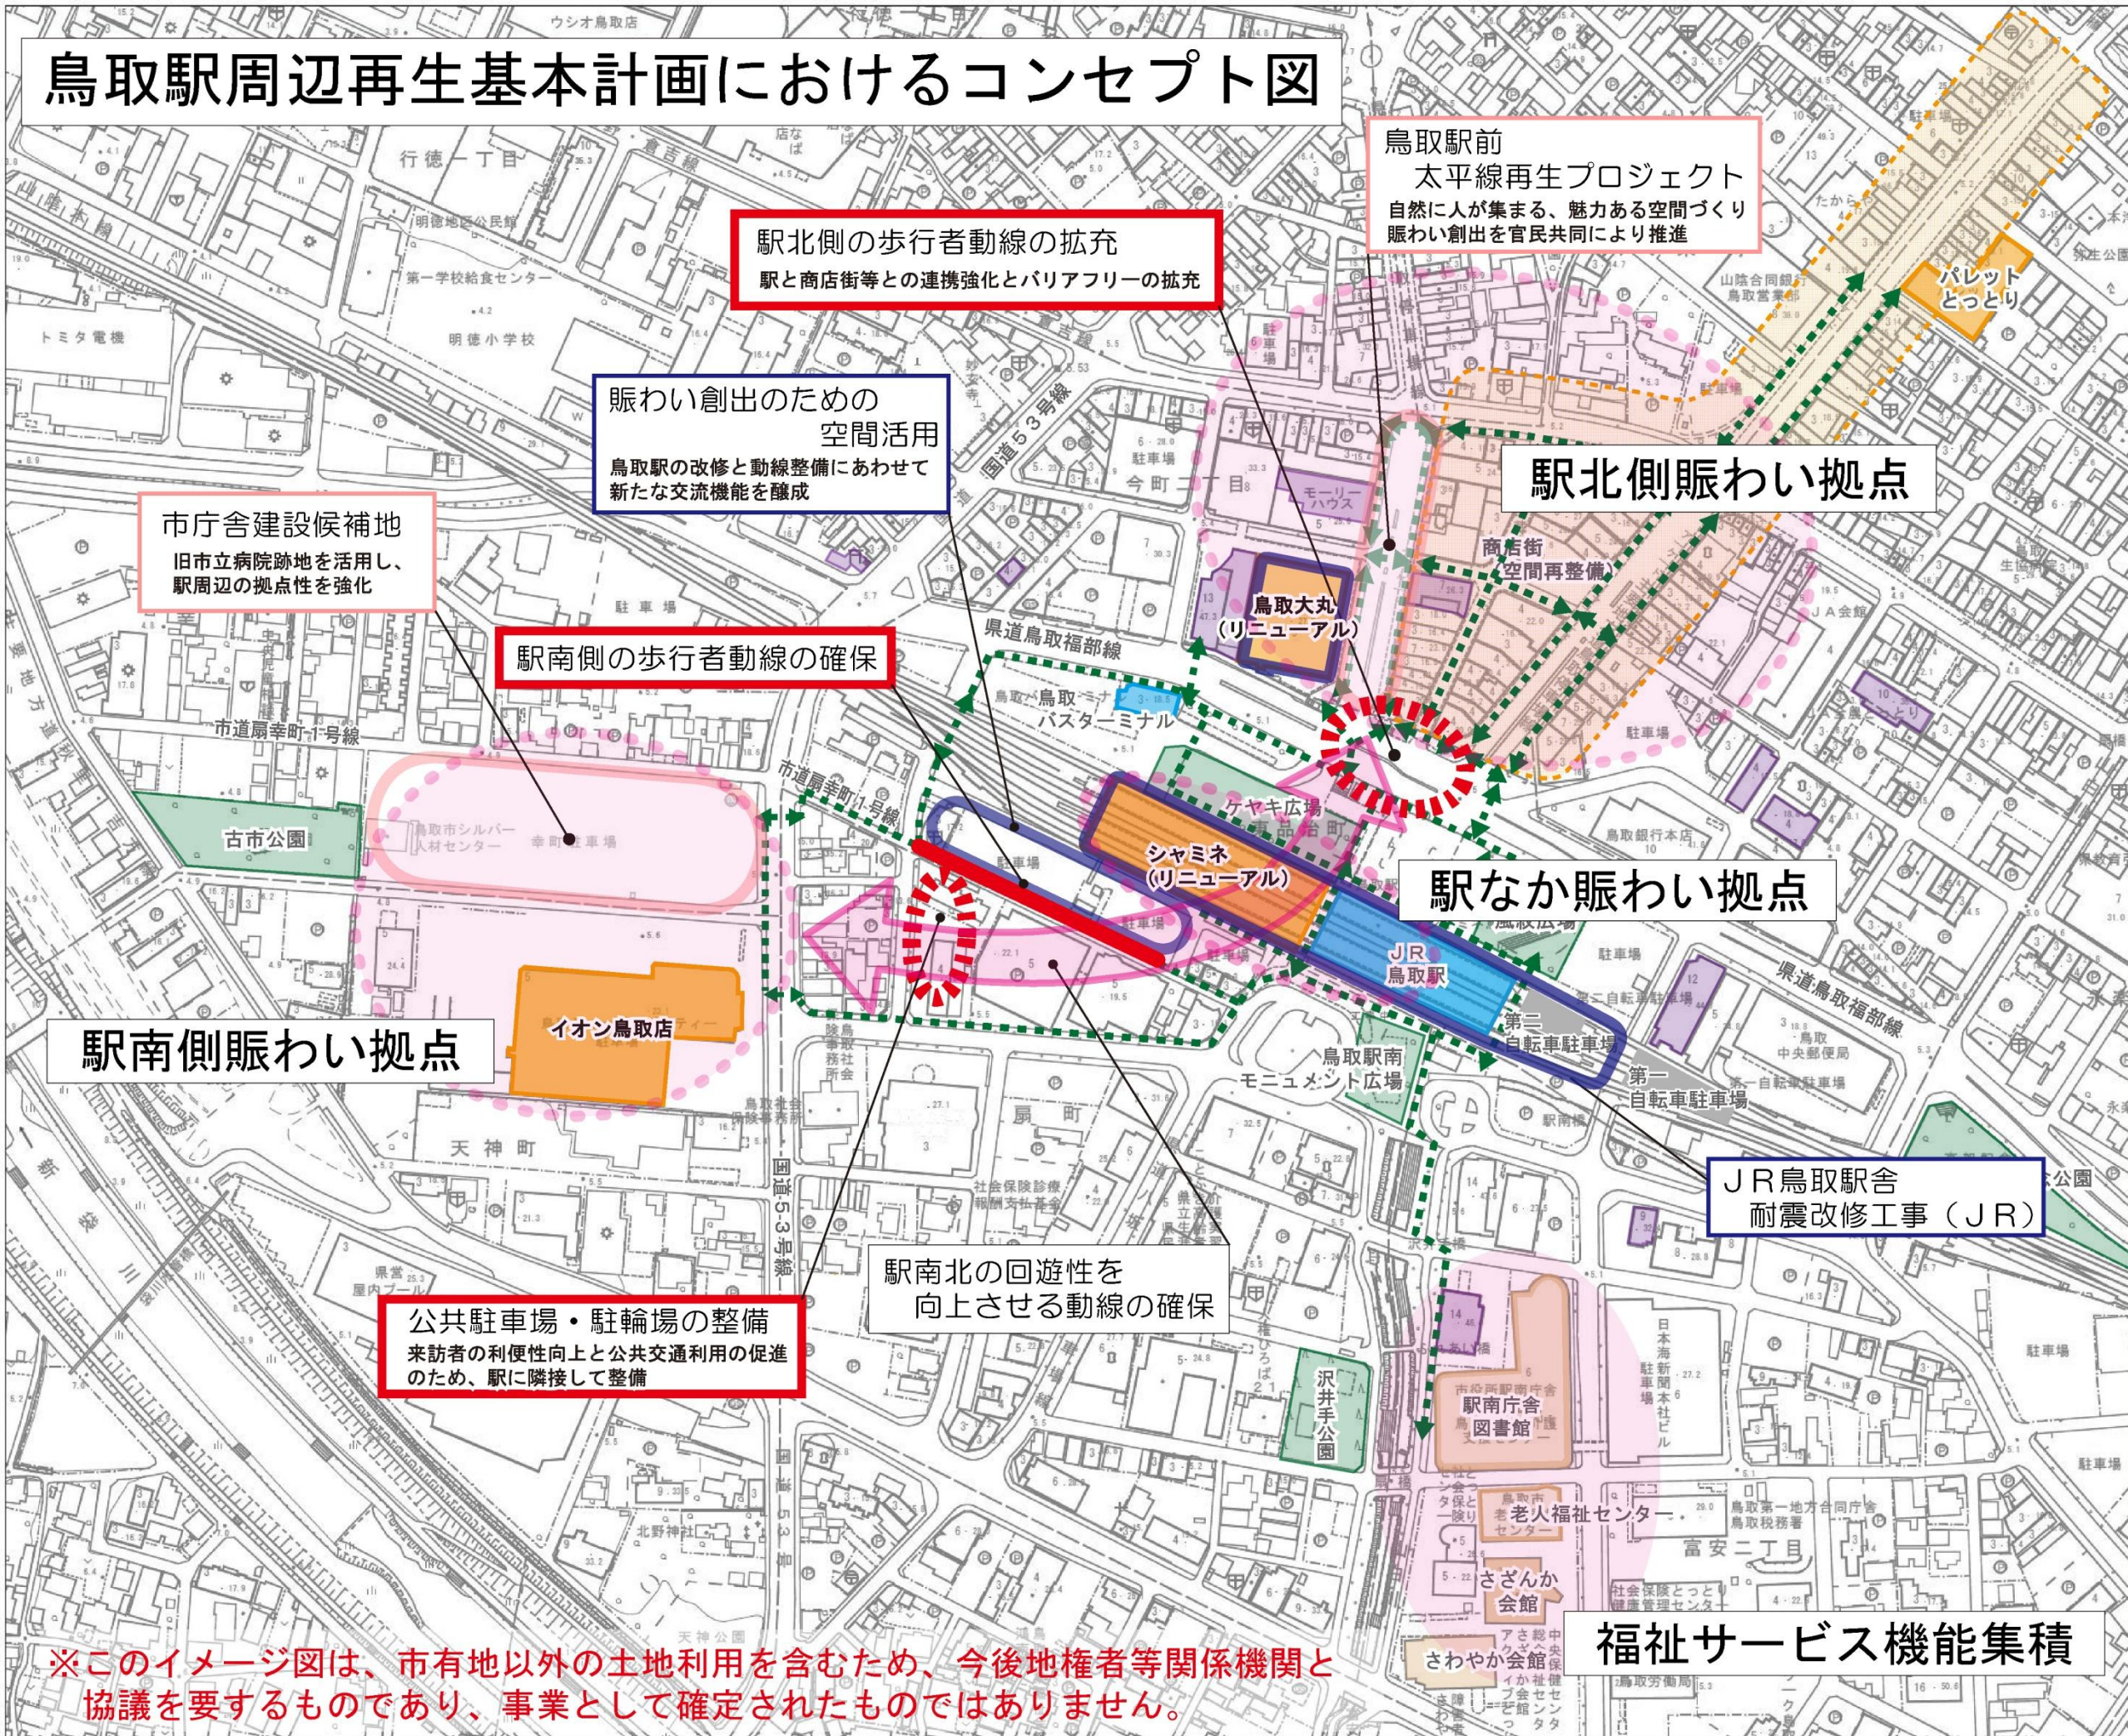

鳥取駅前
 太平洋線再生プロジェクト
 自然に人が集まる、魅力ある空間づくり
 賑わい創出を官民共同により推進

駅北側の歩行者動線の拡充
 駅と商店街等との連携強化とバリアフリーの拡充

賑わい創出のための空間活用
 鳥取駅の改修と動線整備にあわせて
 新たな交流機能を醸成

市庁舎建設候補地
 旧市立病院跡地を活用し、
 駅周辺の拠点性を強化

駅南側の歩行者動線の確保

駅北側賑わい拠点

駅なか賑わい拠点

駅南側賑わい拠点

**JR鳥取駅舎
 耐震改修工事（JR）**

公共駐車場・駐輪場の整備
 来訪者の利便性向上と公共交通利用の促進
 のため、駅に隣接して整備

**駅南北の回遊性を
 向上させる動線の確保**

福祉サービス機能集積

- 凡例**
- 基本計画の対象事業（行政主体）
 - 基本計画の関連事業（行政主体）
 - 基本計画の関連事業（民間主体）
 - 公共施設
 - 交通機関
 - 核店舗
 - ホテル
 - 公園・広場
 - ←→ 既存動線

※このイメージ図は、市有地以外の土地利用を含むため、今後地権者等関係機関と協議を要するものであり、事業として確定されたものではありません。