


(平成 23 年度)

施設の配置図	縮尺	1/1500 (A4)	0 5 10 15 20 25 30 35 40 45 50 55 60	枚数	気高 中学校	都道府県	3	市町村	1	2	0	1	学校	3	5	6	1	整理番号
--------	----	-------------	--------------------------------------	----	--------	------	---	-----	---	---	---	---	----	---	---	---	---	------

- 凡例
- 建物
- (未) 未とりこわし建物
 - (危) 危険建物
 - (借) 借用建物
 - (一時) 一時使用建物
 - (屋外) 屋外教育環境整備事業によるもの
 - (木) 木の教育研修施設整備事業によるもの
 - (吹) 吹き抜け渡廊下
 - (倉) 倉庫、物置
 - (花) 花壇、植栽
 - (砂) 砂場
 - (足) 足洗い場
 - (自) 自転車置場
 - (ゴミ) ゴミ集積所
 - (飼) 飼育舎、動物舎
 - (池) 池、観察池
 - (部) 部室
 - (焼) 焼却炉
 - (鉄) 鉄棒
 - (簡) 簡易な小規模構造物
 - (他) 学校建物以外の建物
 - (開) 学校開放のための建物
 - (浄) 浄化槽
 - (フ) ブランコ
 - (ス) 滑り台
 - (ジ) ジャンブルジム
 - (回) 回転ジャンブルジム
 - (シ) シーソー、懸垂シーソー
 - (コ) コンペネーション遊具
- 方位
(北に矢印を付す)

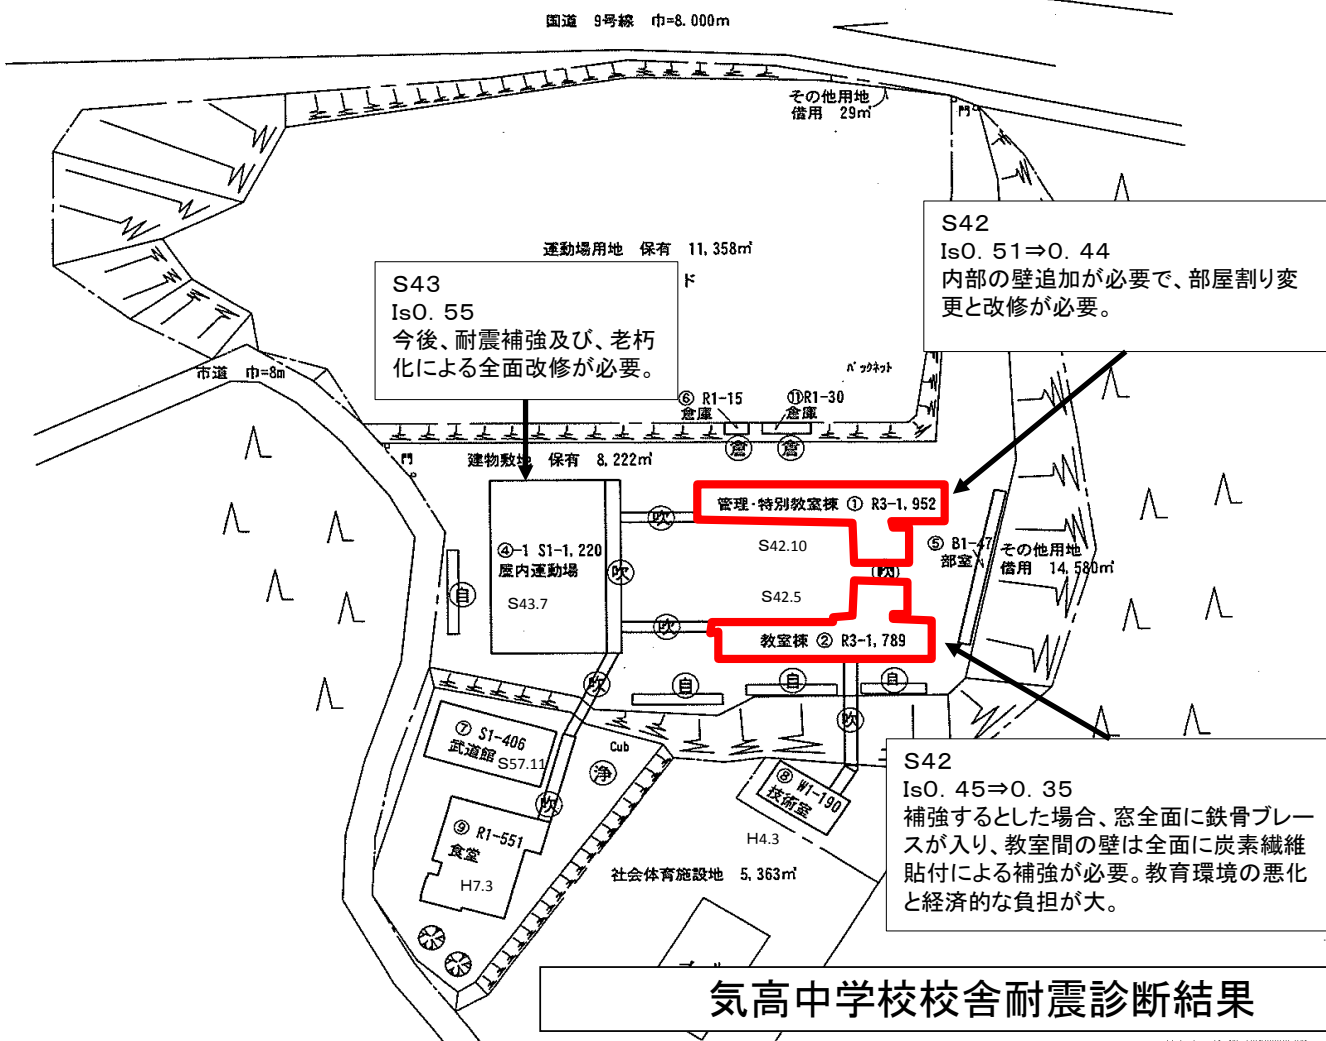

気高中学校校舎耐震診断結果