


延べ面積：2,250 m²

改修面積：950 m²

※機械室、電気室、自家発電機室は屋外に確保

凡例


- 支所機能
- 兼用機能(支所・複合化対象施設)
- 複合化対象施設機能
- 廊下および改築しないエリア

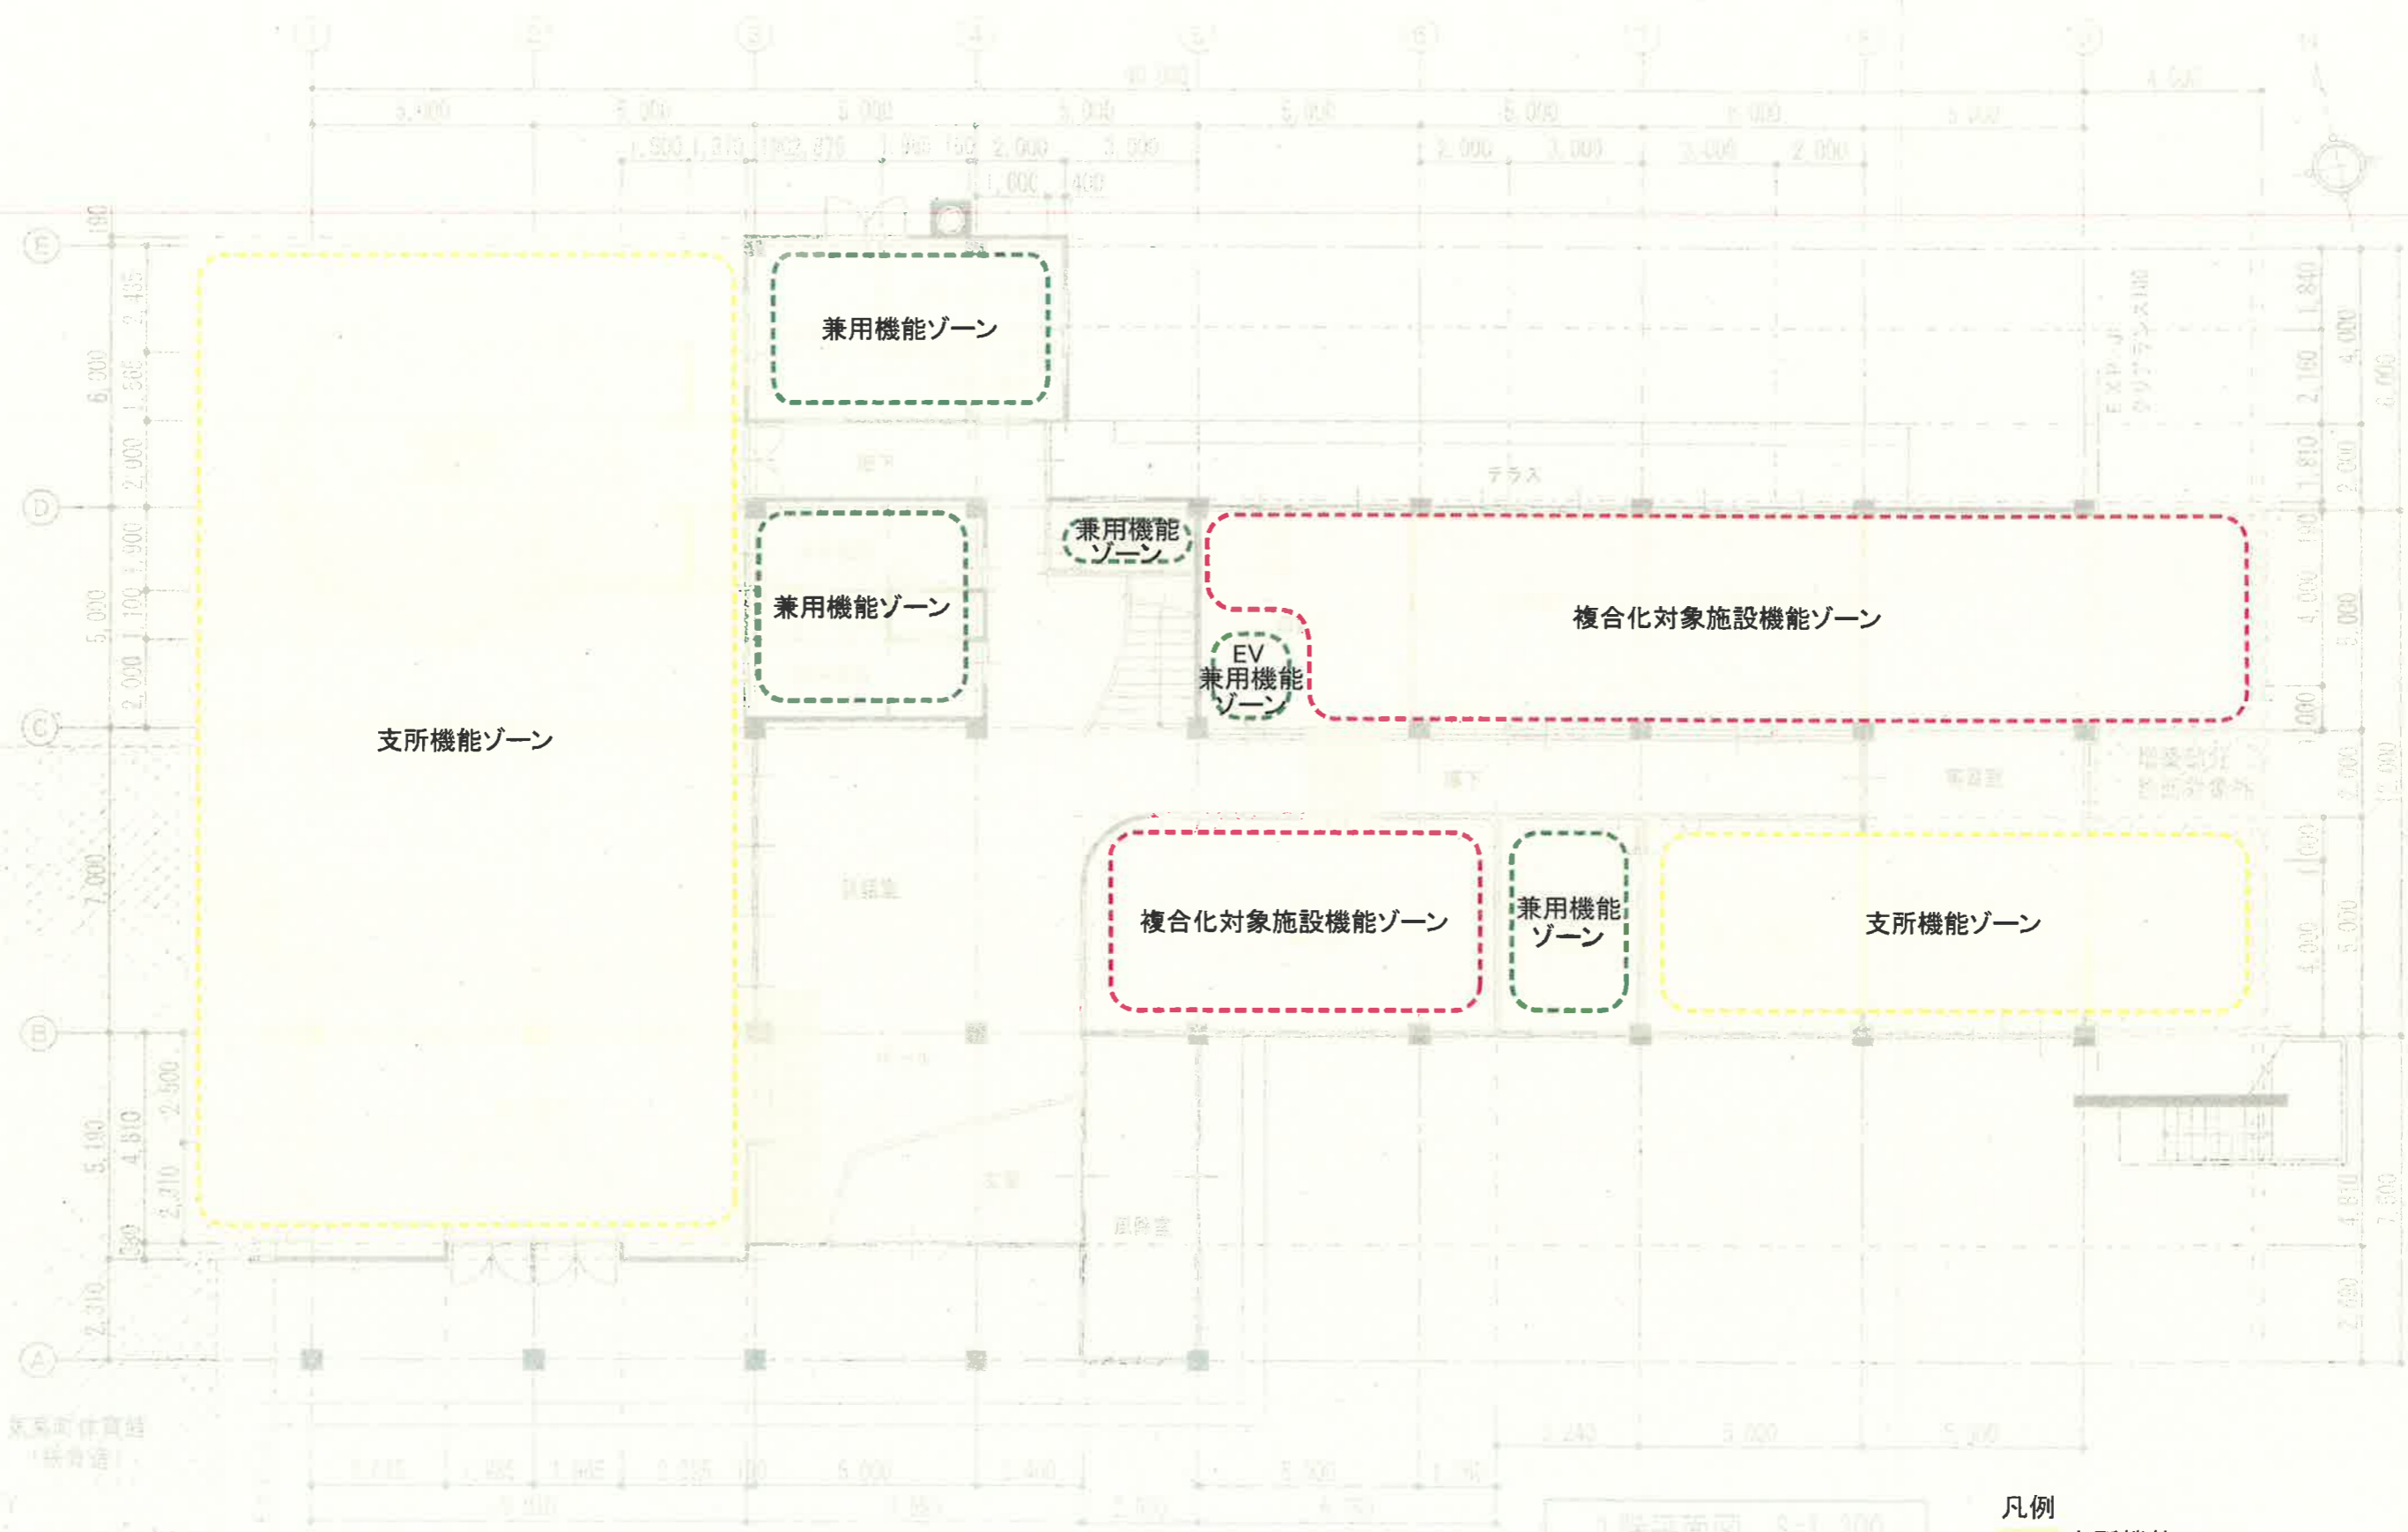

延べ面積 : 1,195.26 m²
 改修面積 : 773.50 m²
 増築面積 : 260.50 m²
 遊戯室減築 : 54.00 m²

※機械室、電気室は屋外に確保

- 凡例
- 支所機能
 - 兼用機能 (支所・複合化対象施設)
 - 複合化対象施設機能
 - 廊下および改築しないエリア

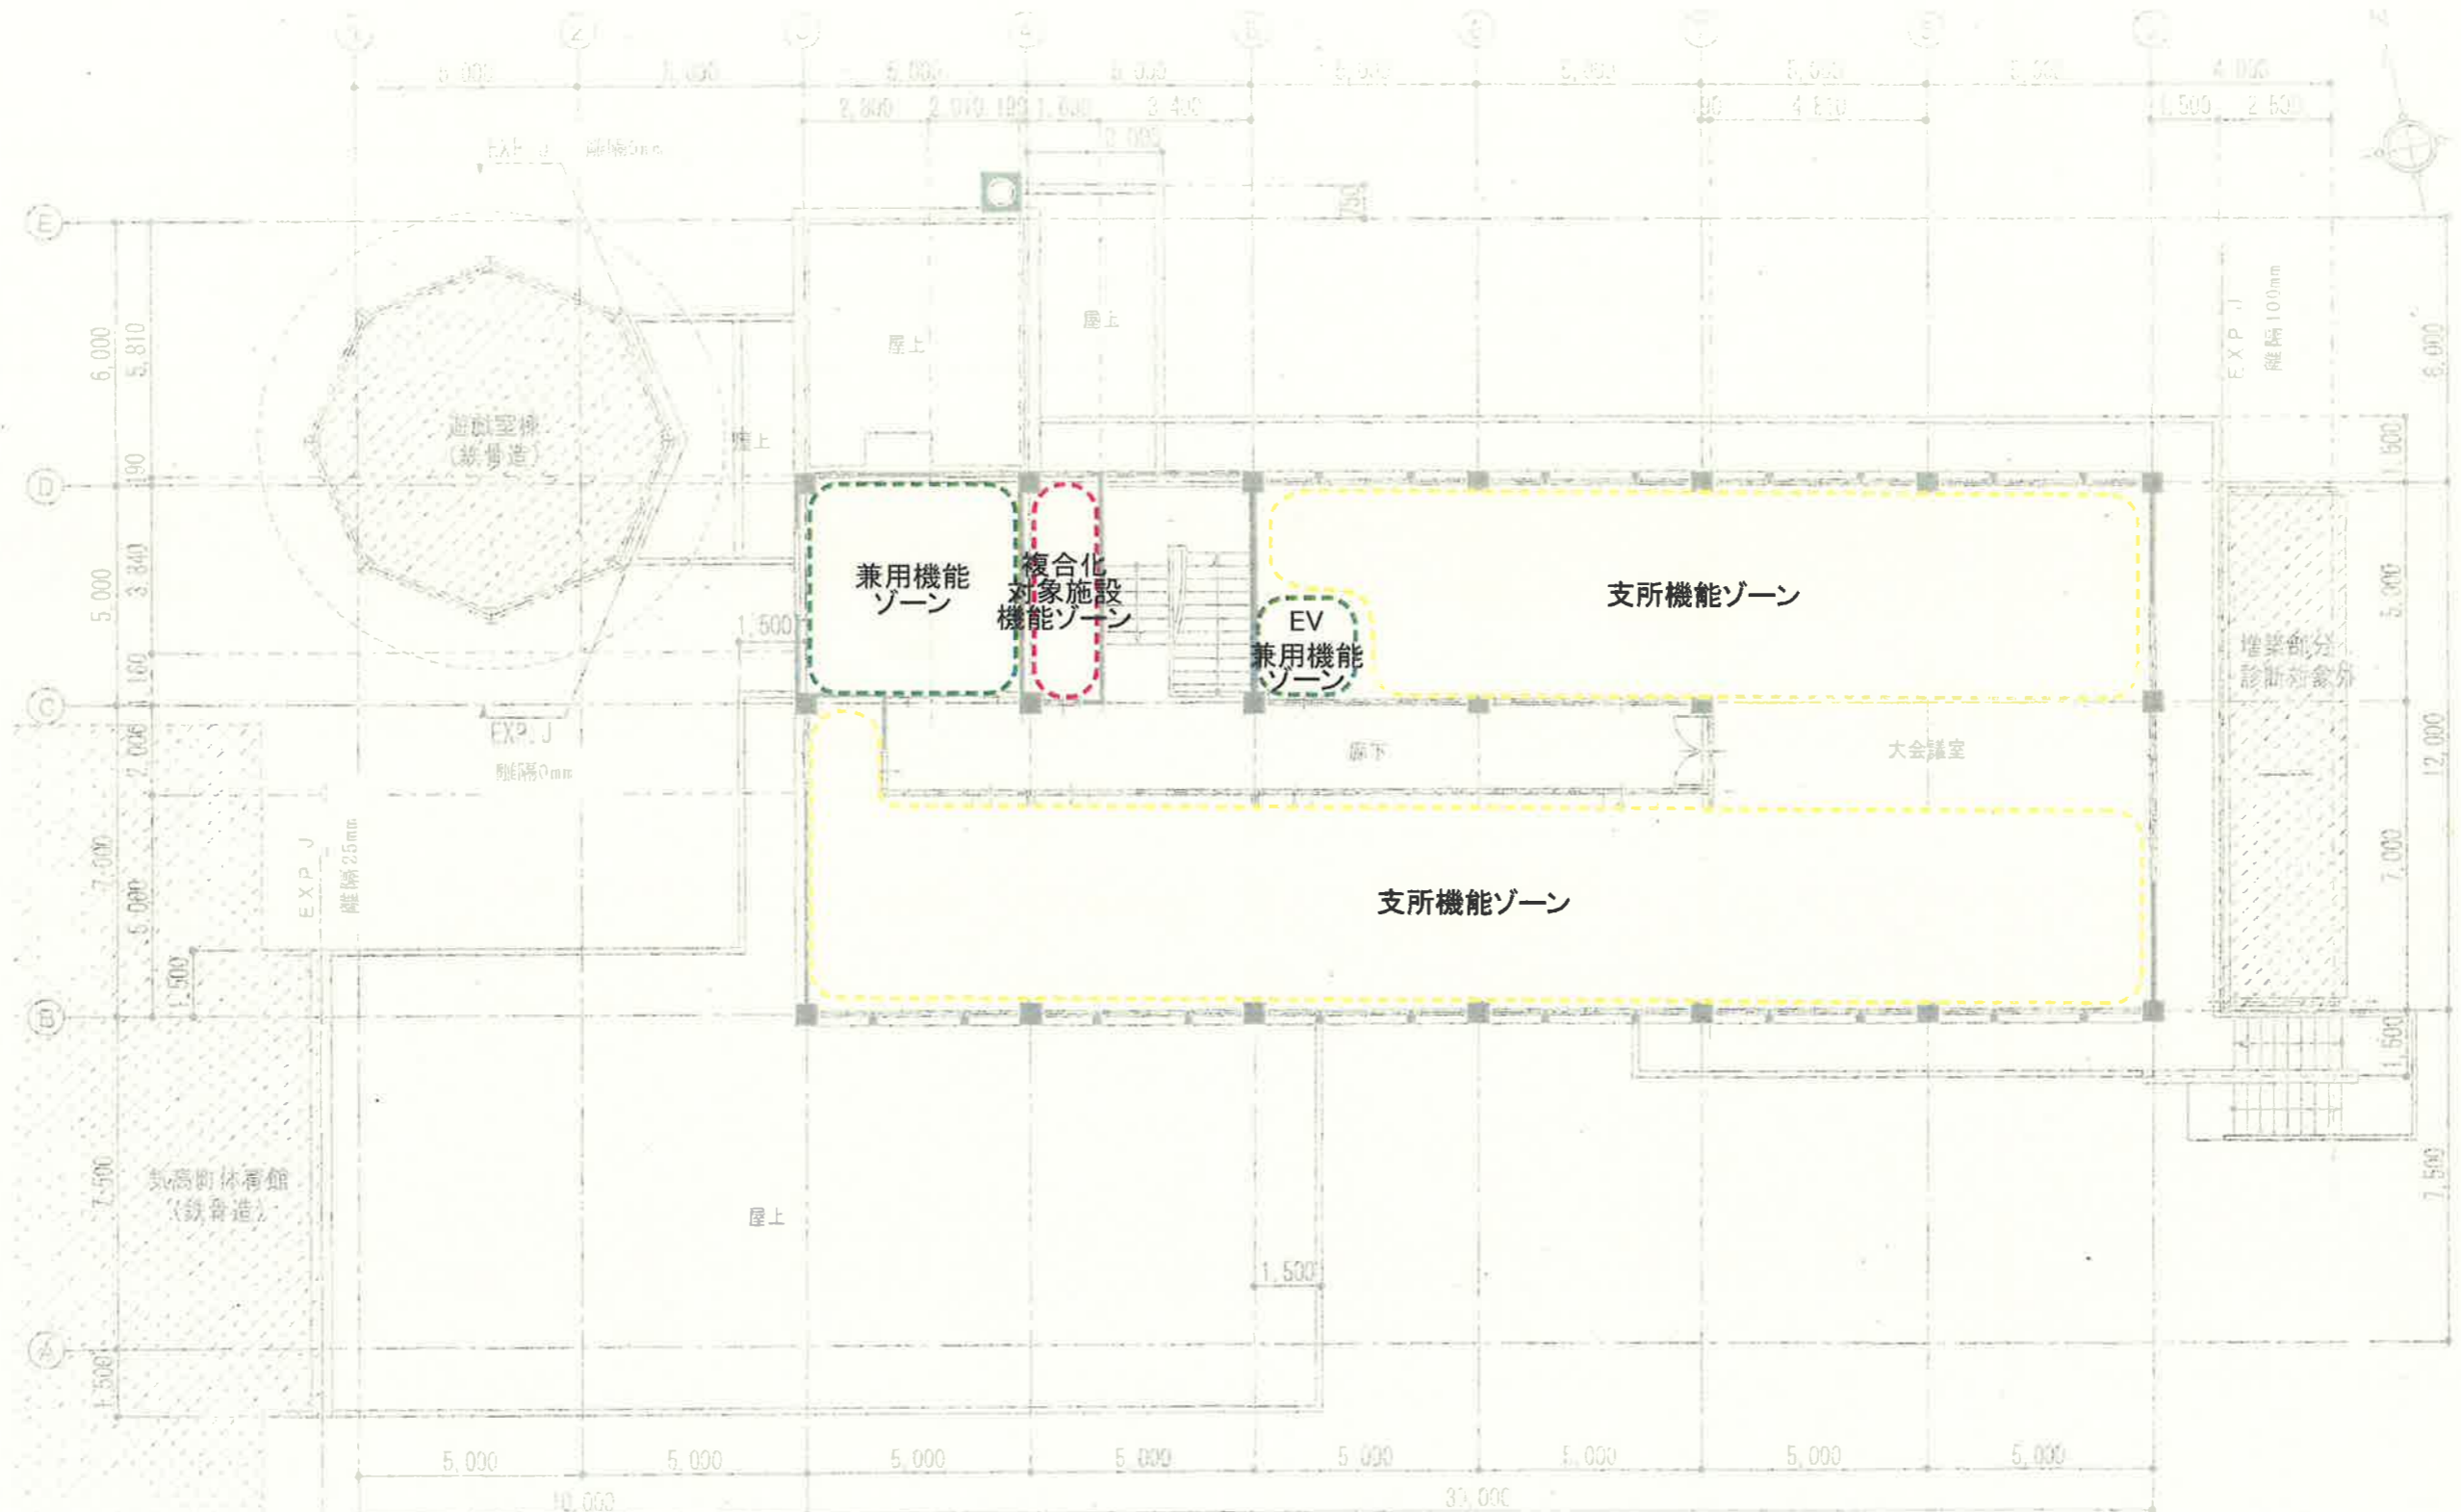

2階平面図 S=1:200

- 凡例
- 支所機能
 - 兼用機能 (支所・複合化対象施設)
 - 複合化対象施設機能
 - 廊下および改築しないエリア