


敷地造成計画図

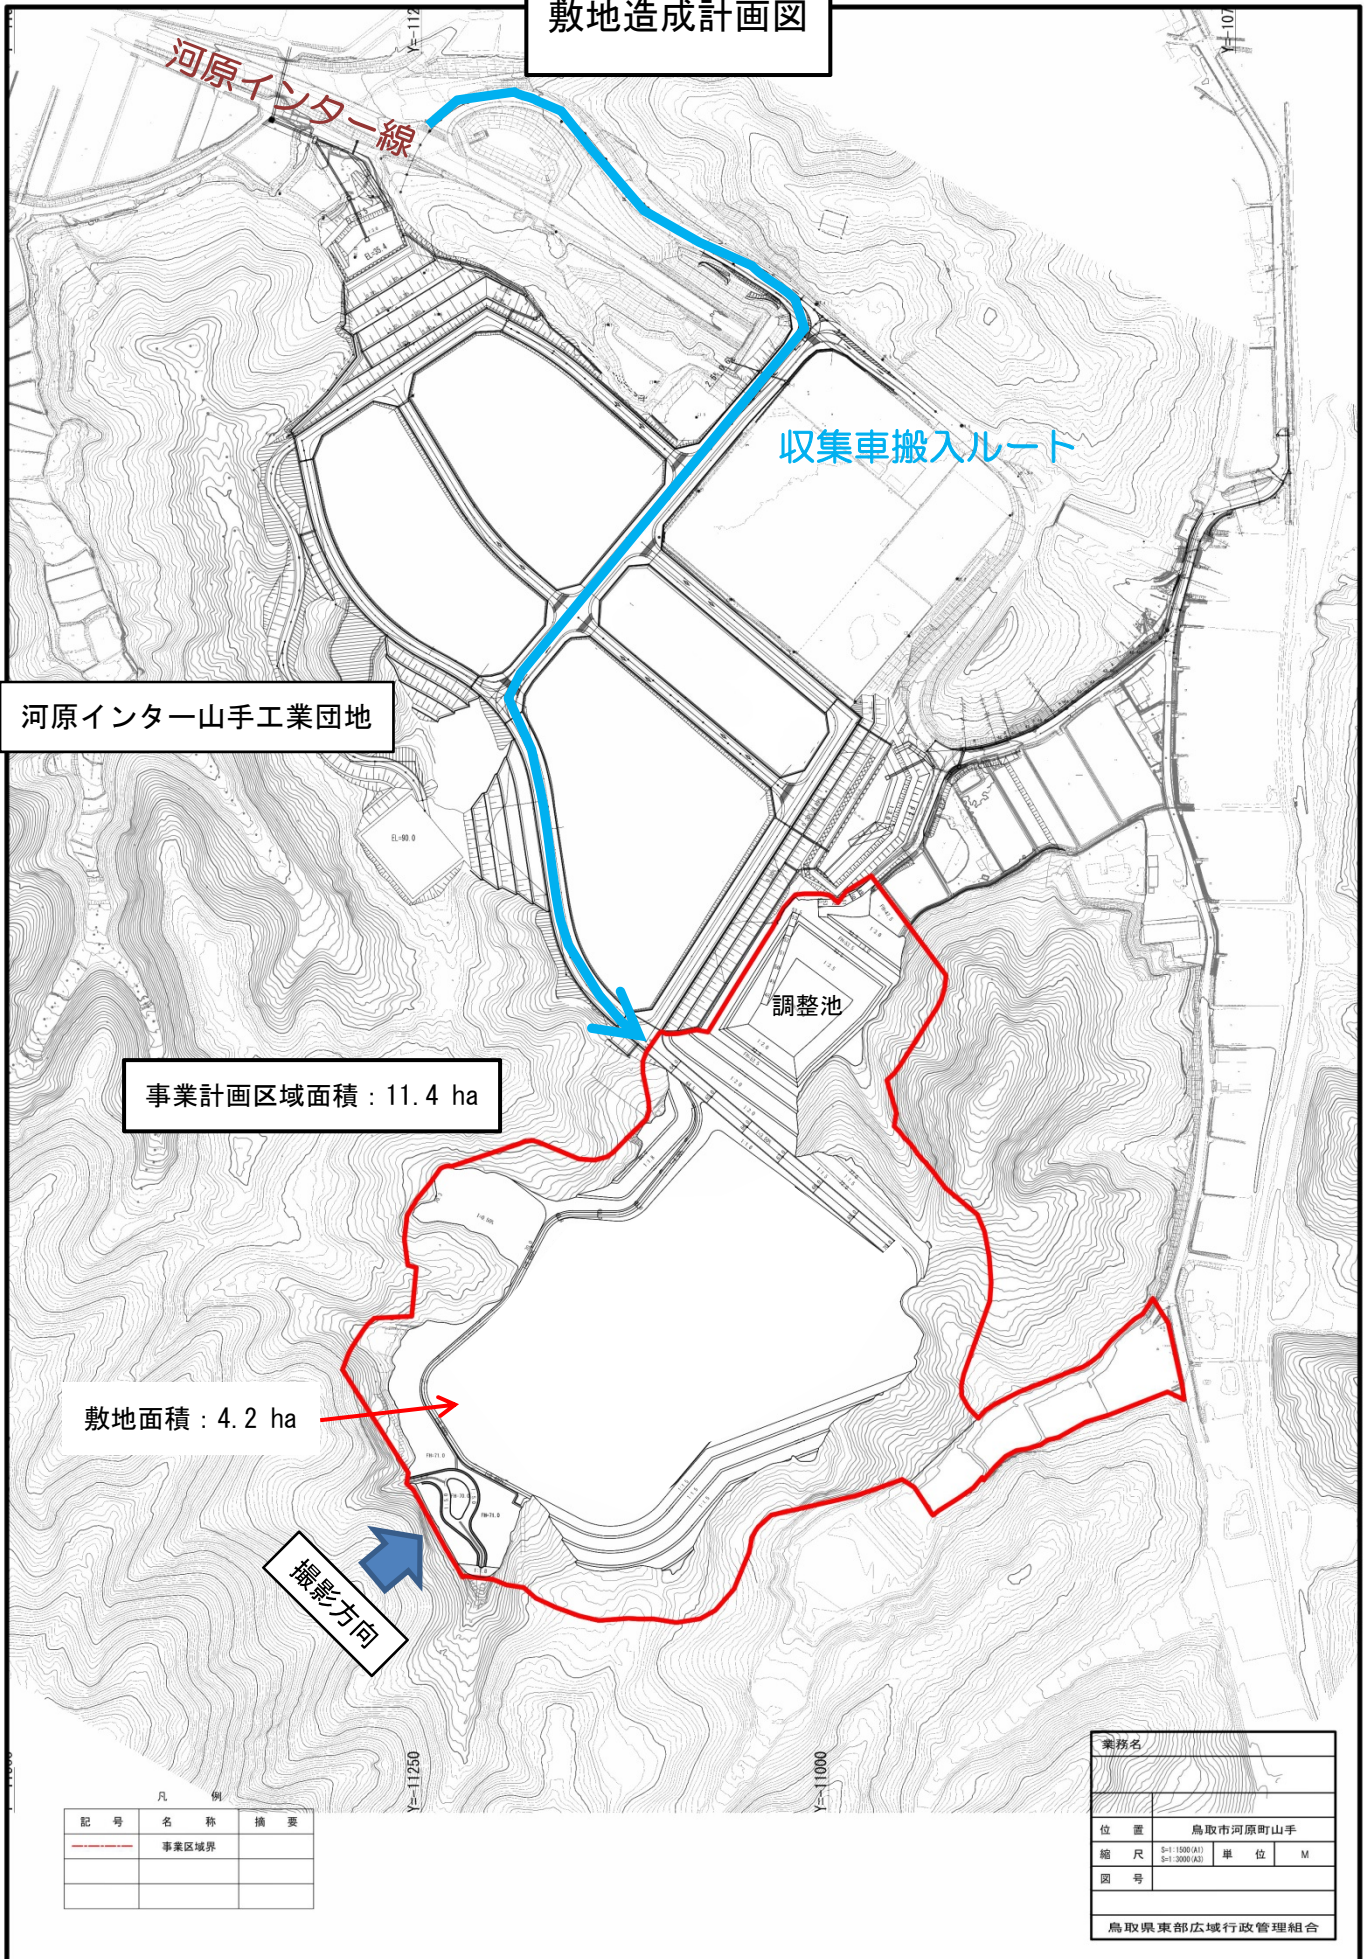

凡 例		
記号	名称	摘要
---	事業区域界	

業務名			
位置	鳥取市河原町山手		
縮尺	S=1:1500(A1)	単位	M
図号	S=1:3000(A3)		
鳥取県東部広域行政管理組合			

造成工事状況写真


H29. 11 月末 (着工前)



H30. 5 月中旬



調整池写真撮影位置

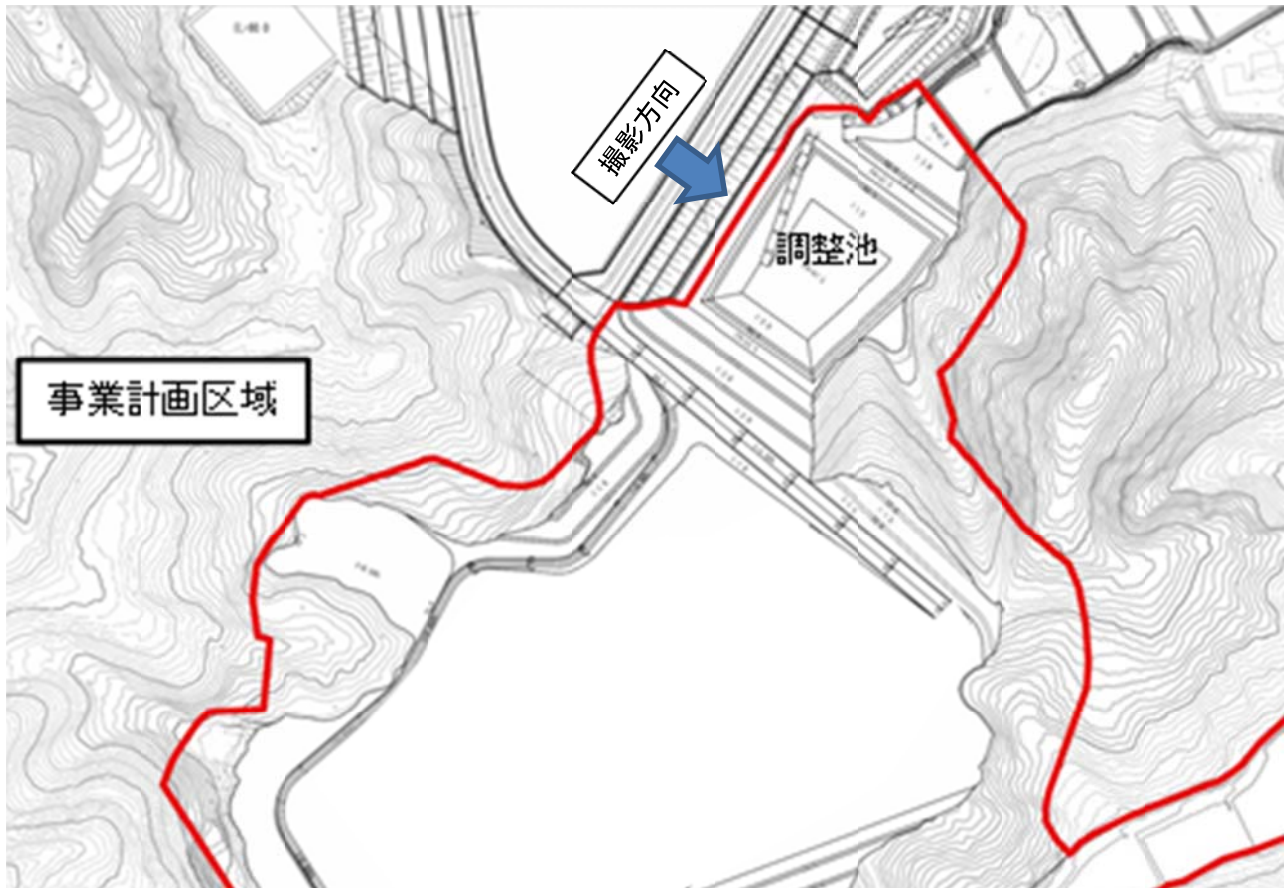

調整池現況写真

H30.5月中旬

