



南見え隠れ立面(トオリにわ:手摺・ライトシェルフ裏建具等)

凡例	
Ⓐ	ライトシェルフ:アルミハニカムパネル DP-1焼付塗装(メタリック)
Ⓑ	RC化粧打ち放し DP-A
Ⓒ	ECP1 ニ丁掛タイル貼り
Ⓓ	ECP2 DP-A(RC近似色)
Ⓔ	ECP4 DP-A(濃色)
Ⓕ	ニ丁掛タイル(乾式工法)
Ⓖ	AL有孔折板 DP-1焼付塗装(メタリック)
Ⓗ	アルミサッシ(二次電解 黒)
Ⓘ	手摺A St.FB 溶融亜鉛メッキリン酸処理
⓵	ECP3 DP-A
⓷	庇鼻先 アルミプレートt3.0 DP-1焼付塗装
Ⓛ	縦樋 ALバンドレス
Ⓜ	ALガラリ DP-1焼付塗装
Ⓝ	目隠しルーバー アルミ型材 DP-1焼付塗装
Ⓞ	縦樋 鋼管 DP-1

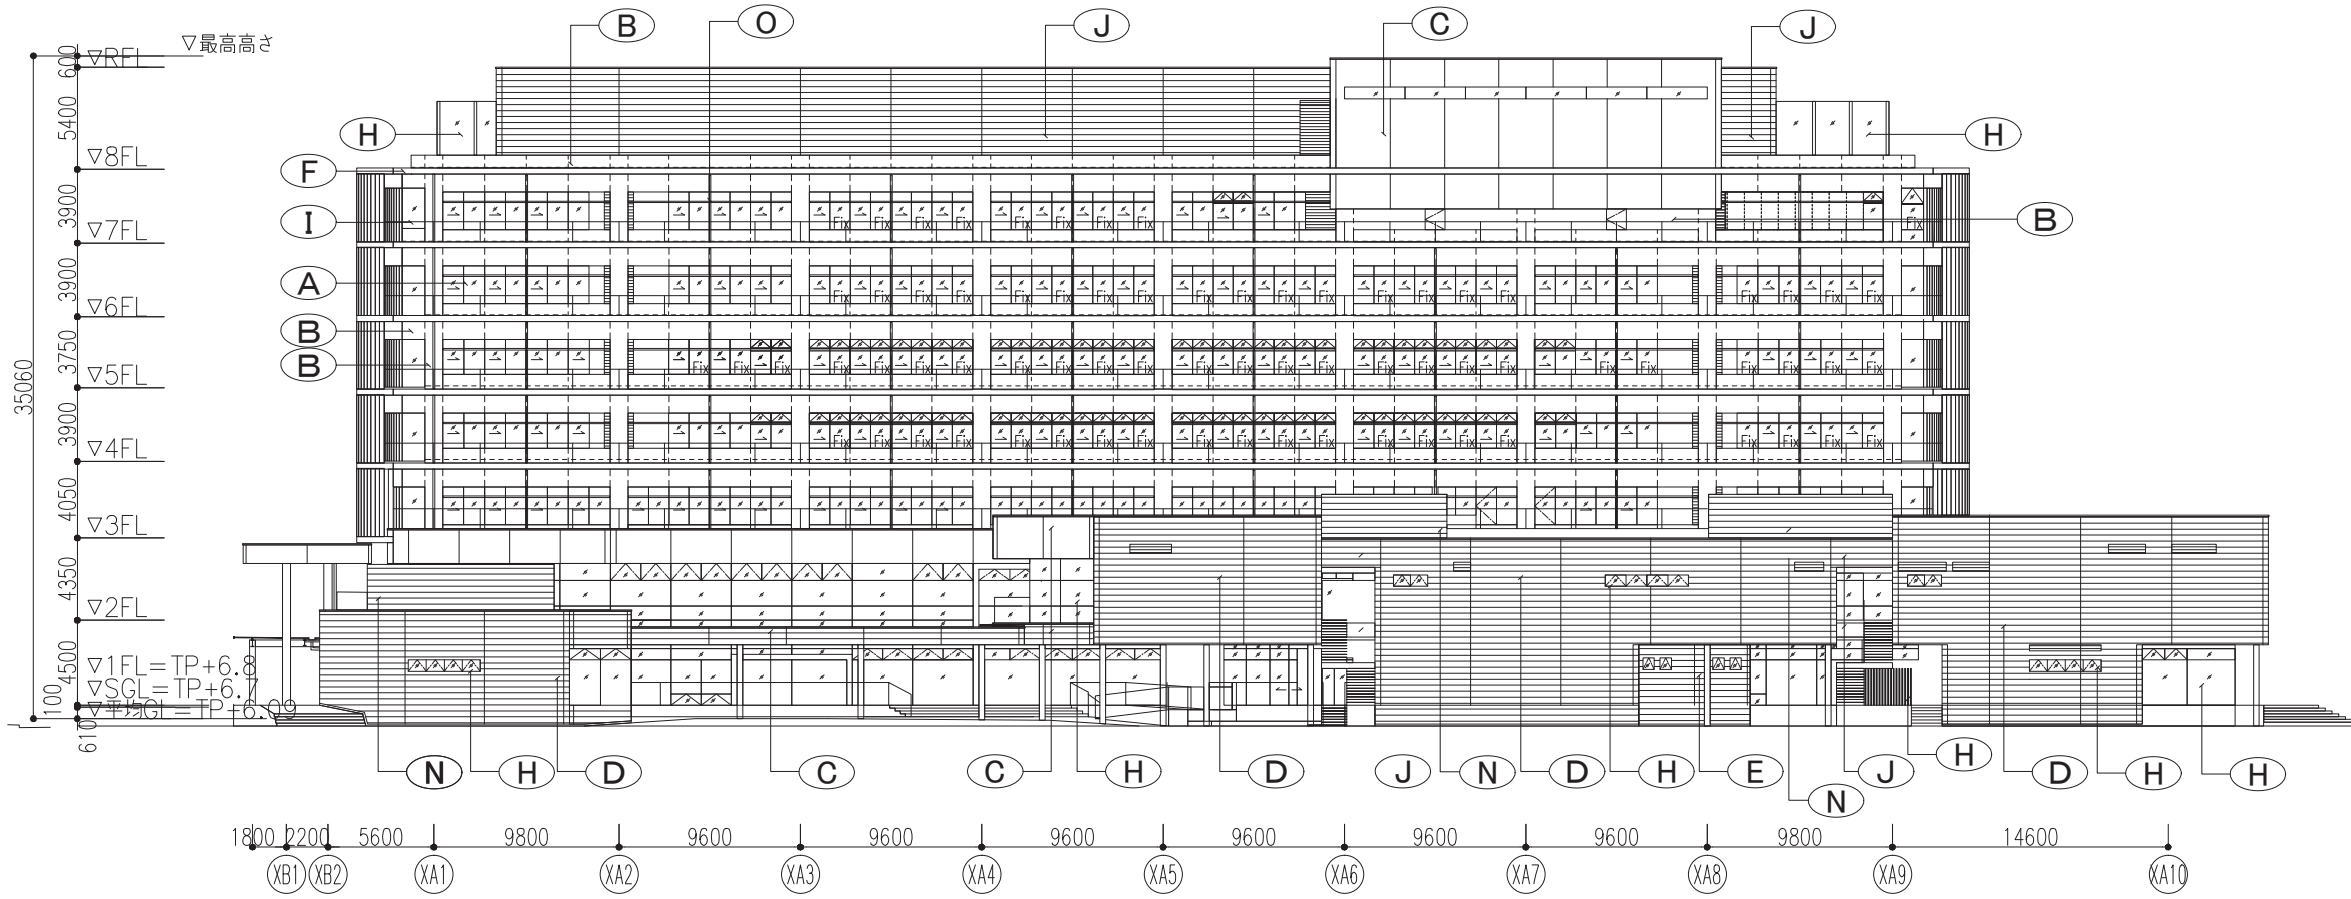


南立面図(南側道路)

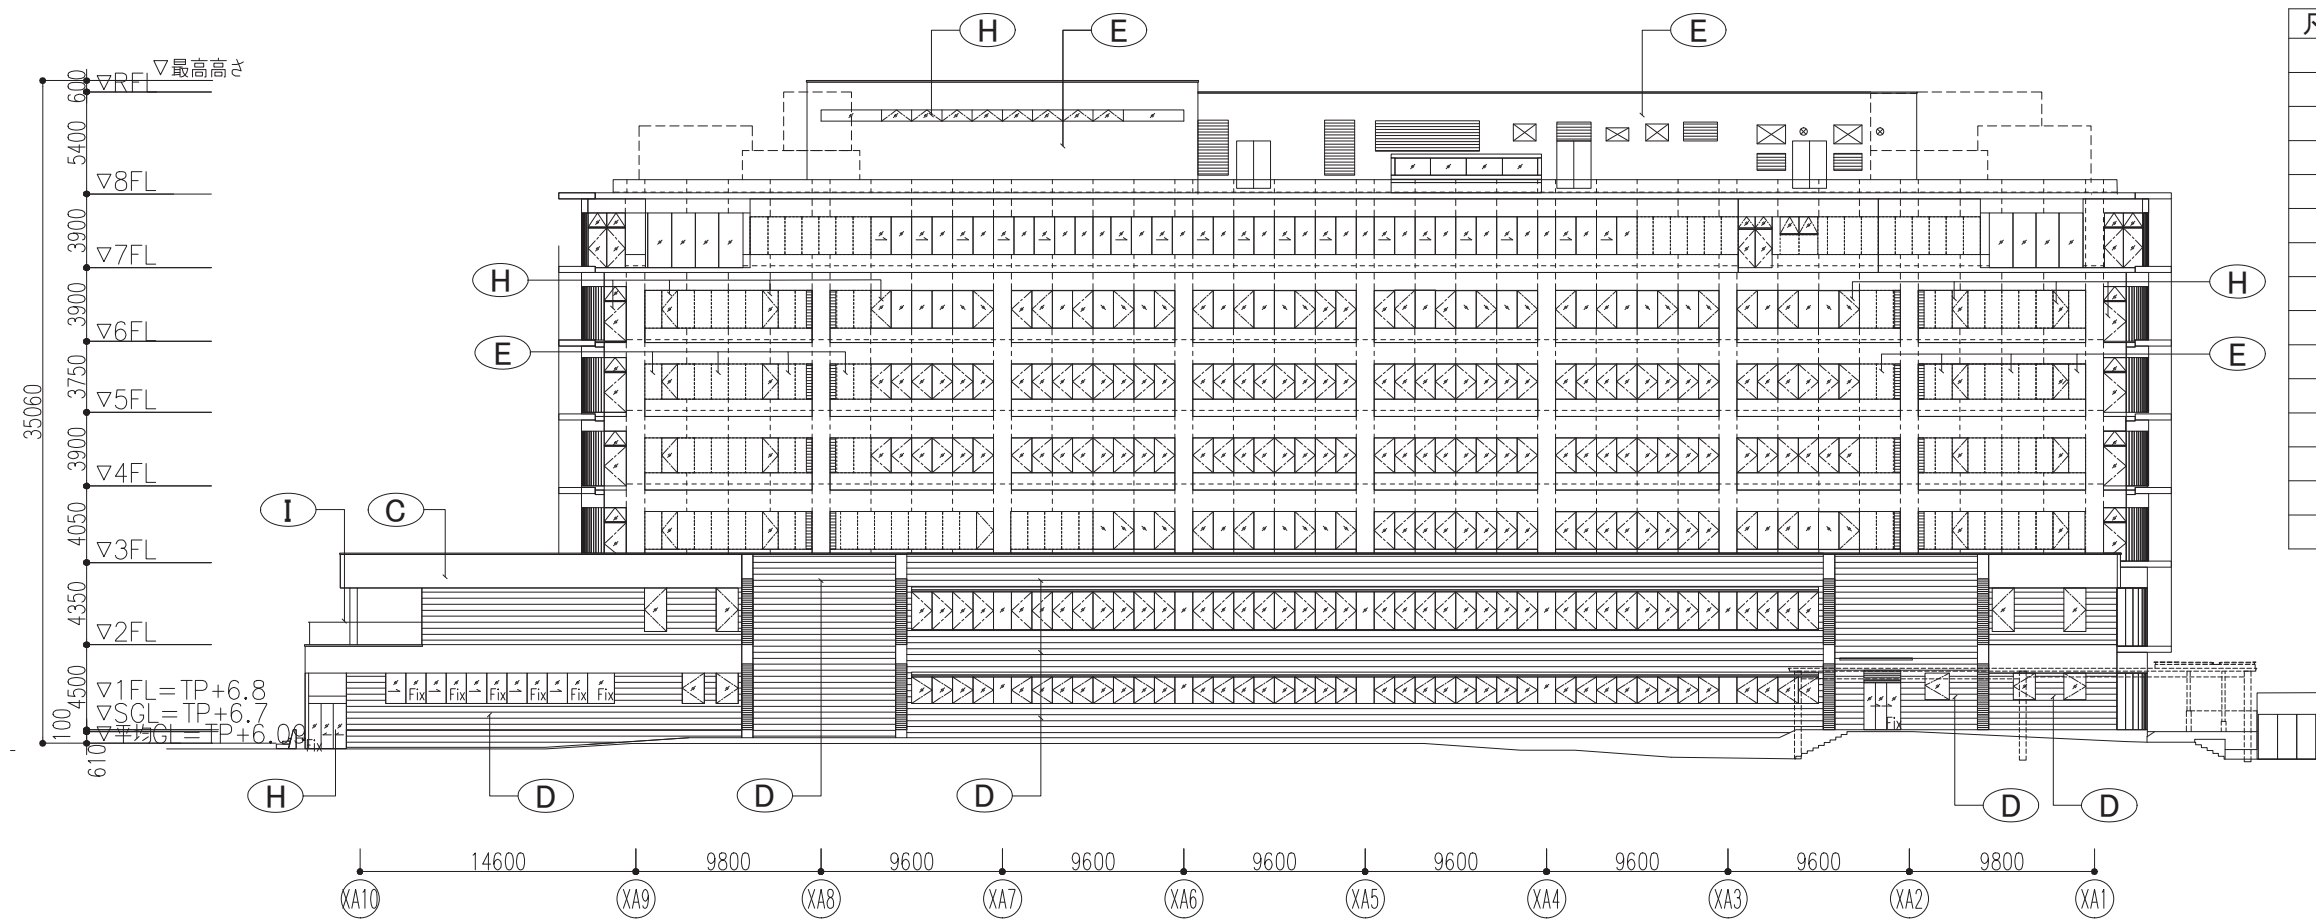





北 見え隠れ立面図(目隠し壁・手摺・駐輪場裏)



凡例	
(A)	ライトシェルフ:アルミハニカムパネル DP-1焼付塗装(メタリック)
(B)	RC化粧打ち放し DP-A
(C)	ECP1 ニ丁掛タイル貼り
(D)	ECP2 DP-A(RC近似色)
(E)	ECP4 DP-A(濃色)
(F)	ニ丁掛タイル(乾式工法)
(G)	AL有孔折板 DP-1焼付塗装(メタリック)
(H)	アルミサッシ(二次電解 黒)
(I)	手摺A St.FB 溶融亜鉛メッキリン酸処理
(J)	ECP3 DP-A
(K)	庇鼻先 アルミプレートt3.0 DP-1焼付塗装
(L)	縦樋 ALバンドレス
(M)	ALガラリ DP-1焼付塗装
(N)	目隠しルーバー アルミ型材 DP-1焼付塗装
(O)	縦樋 鋼管 DP-1

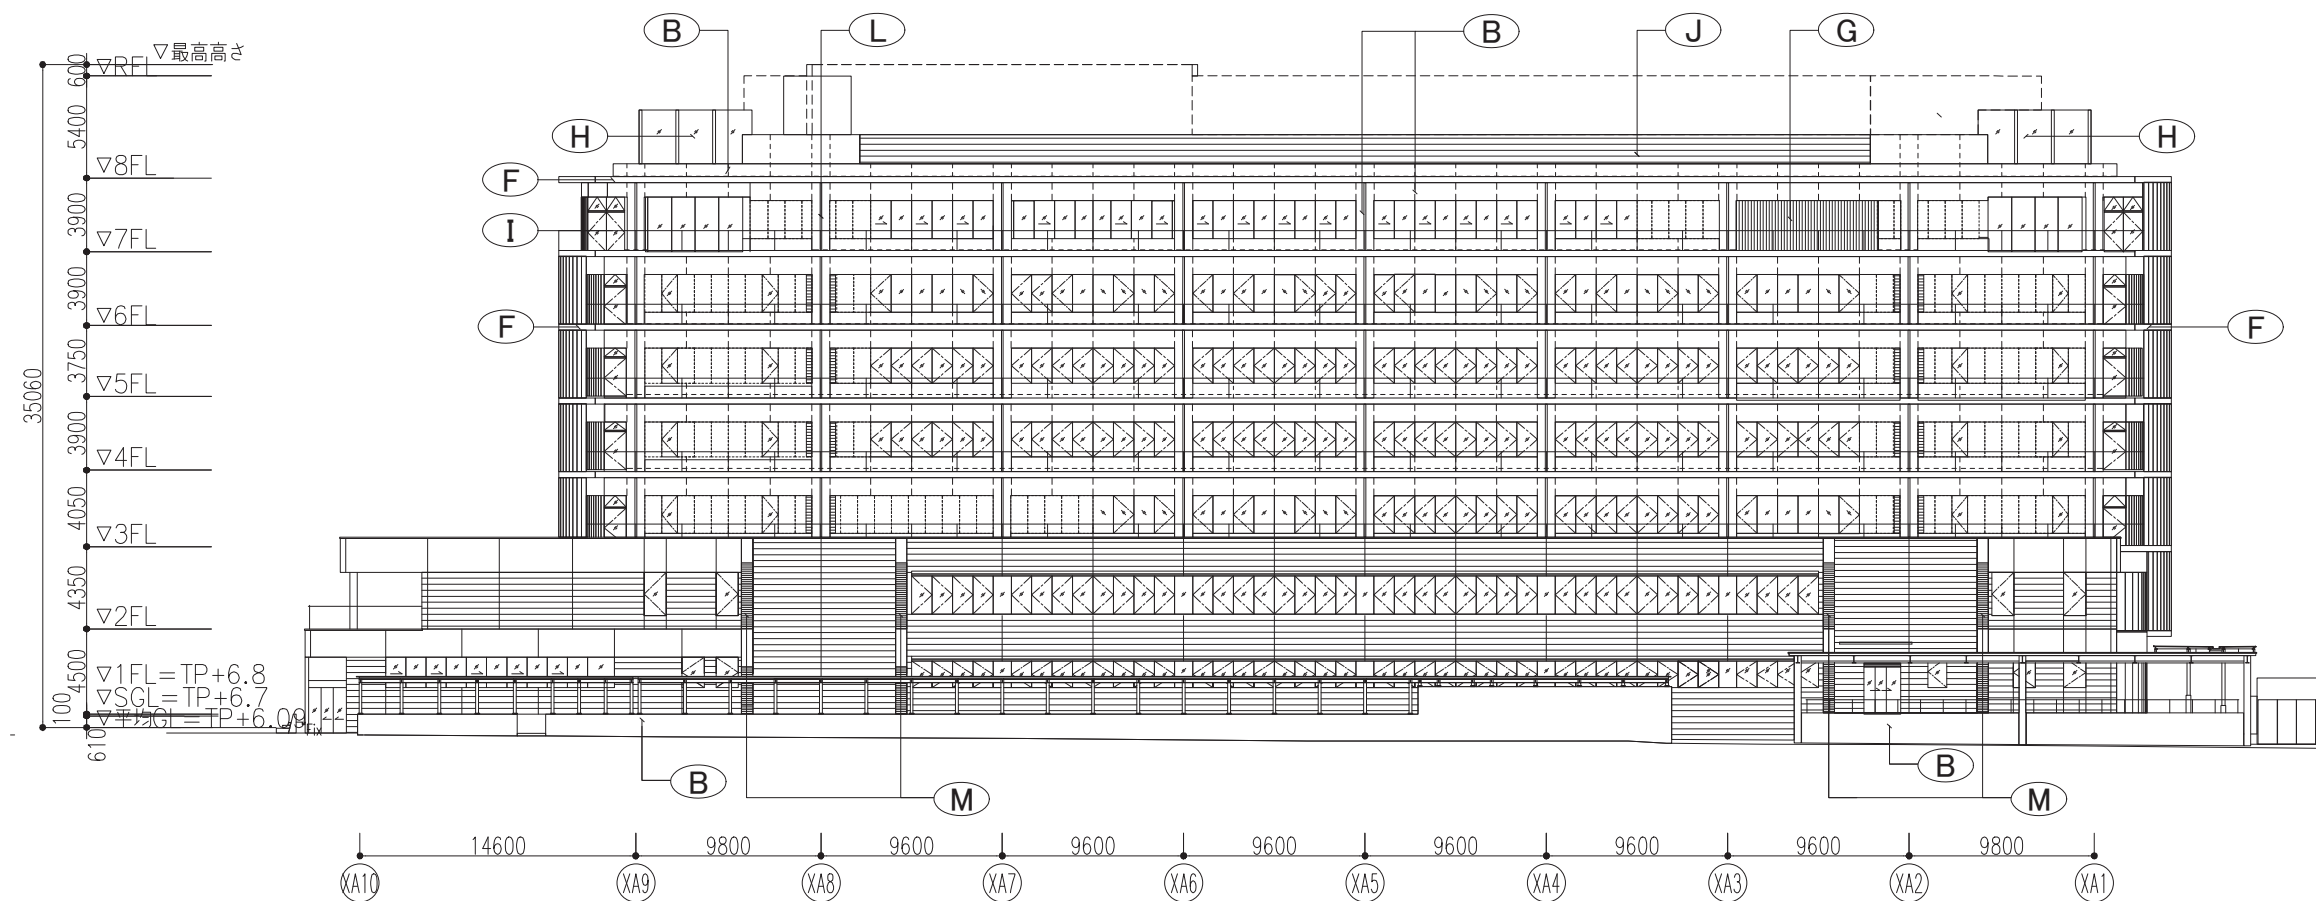


北立面図

凡例	
(A) ライトシェルフ:アルミハニカムパネル DP-1焼付塗装(メタリック)	(H) アルミサッシ(二次電解 黒)
(B) RC化粧打ち放し DP-A	(I) 手摺A St.FB 溶融亜鉛メッキリン酸処理
(C) ECP1 ニ丁掛タイル貼り	(J) ECP3 DP-A
(D) ECP2 DP-A(RC近似色)	(K) 庇鼻先 アルミプレートt3.0 DP-1焼付塗装
(E) ECP4 DP-A(濃色)	(L) 縦樋 ALバンドレス
(F) ニ丁掛タイル(乾式工法)	(M) ALガラリ DP-1焼付塗装
(G) AL有孔折板 DP-1焼付塗装(メタリック)	(N) 目隠しルーバー アルミ型材 DP-1焼付塗装
	(O) 縦樋 鋼管 DP-1

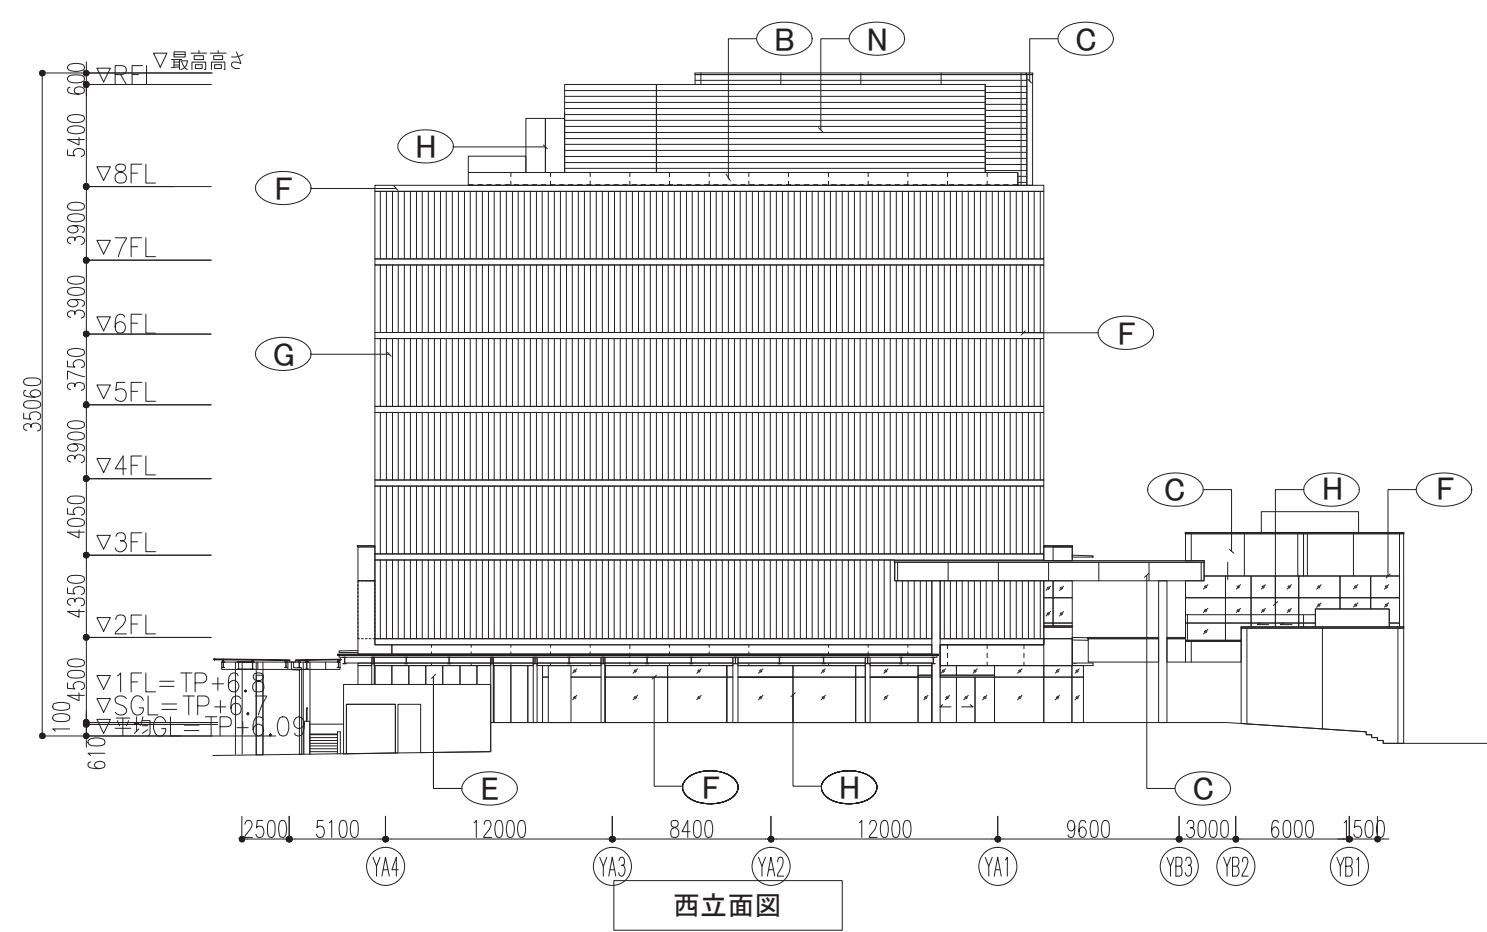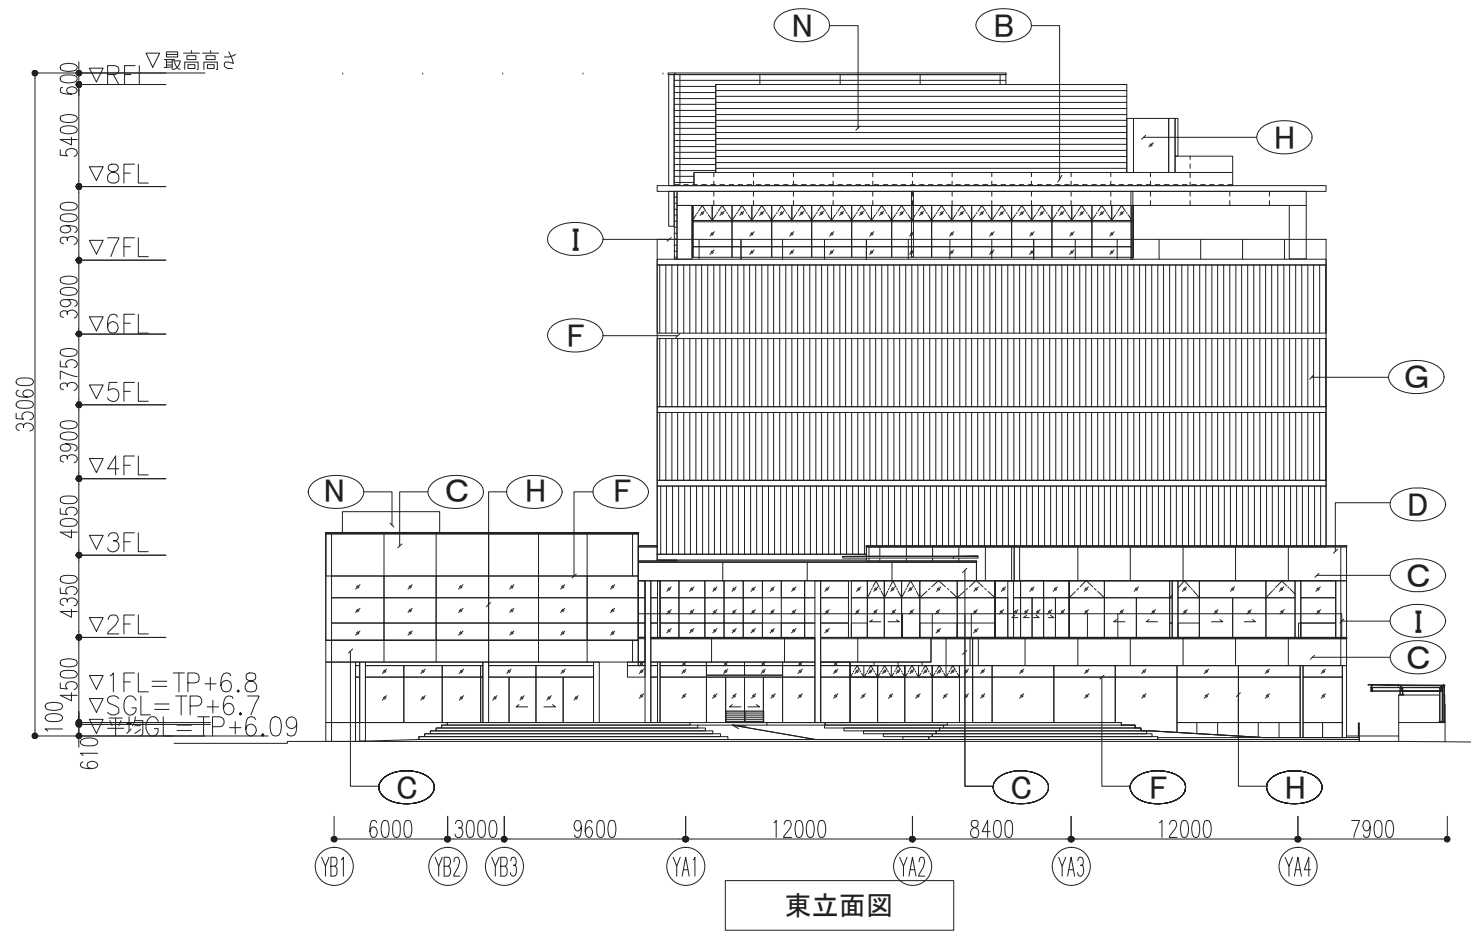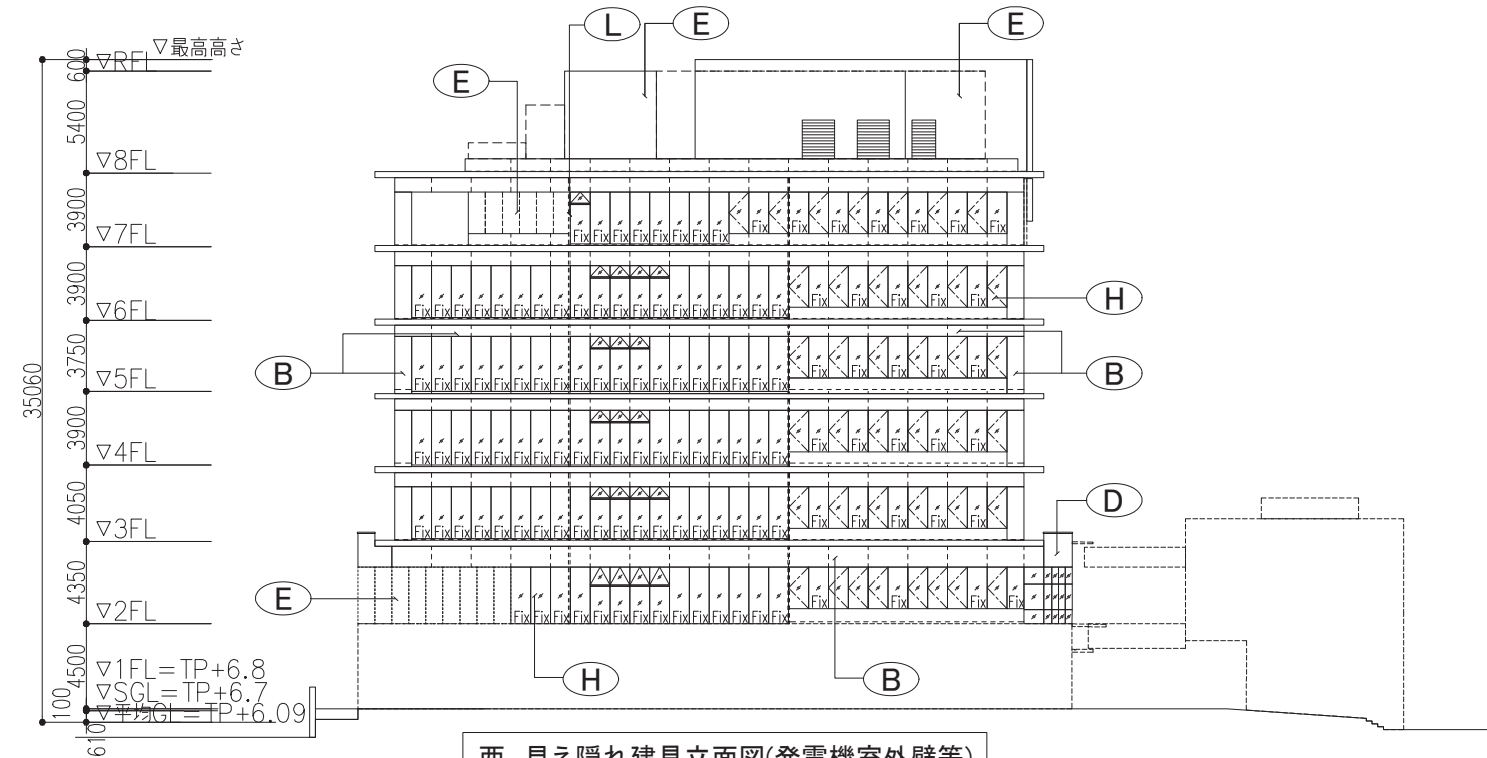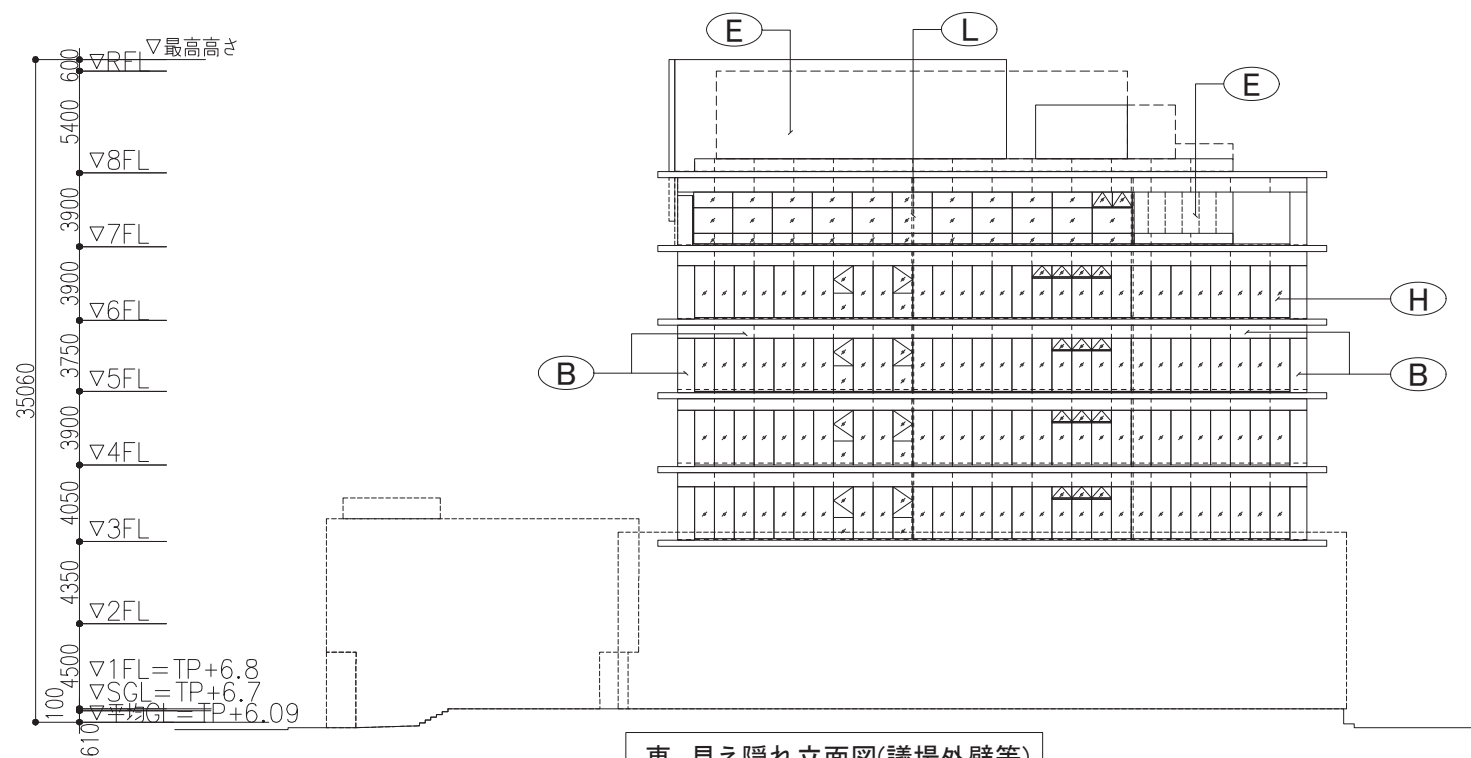


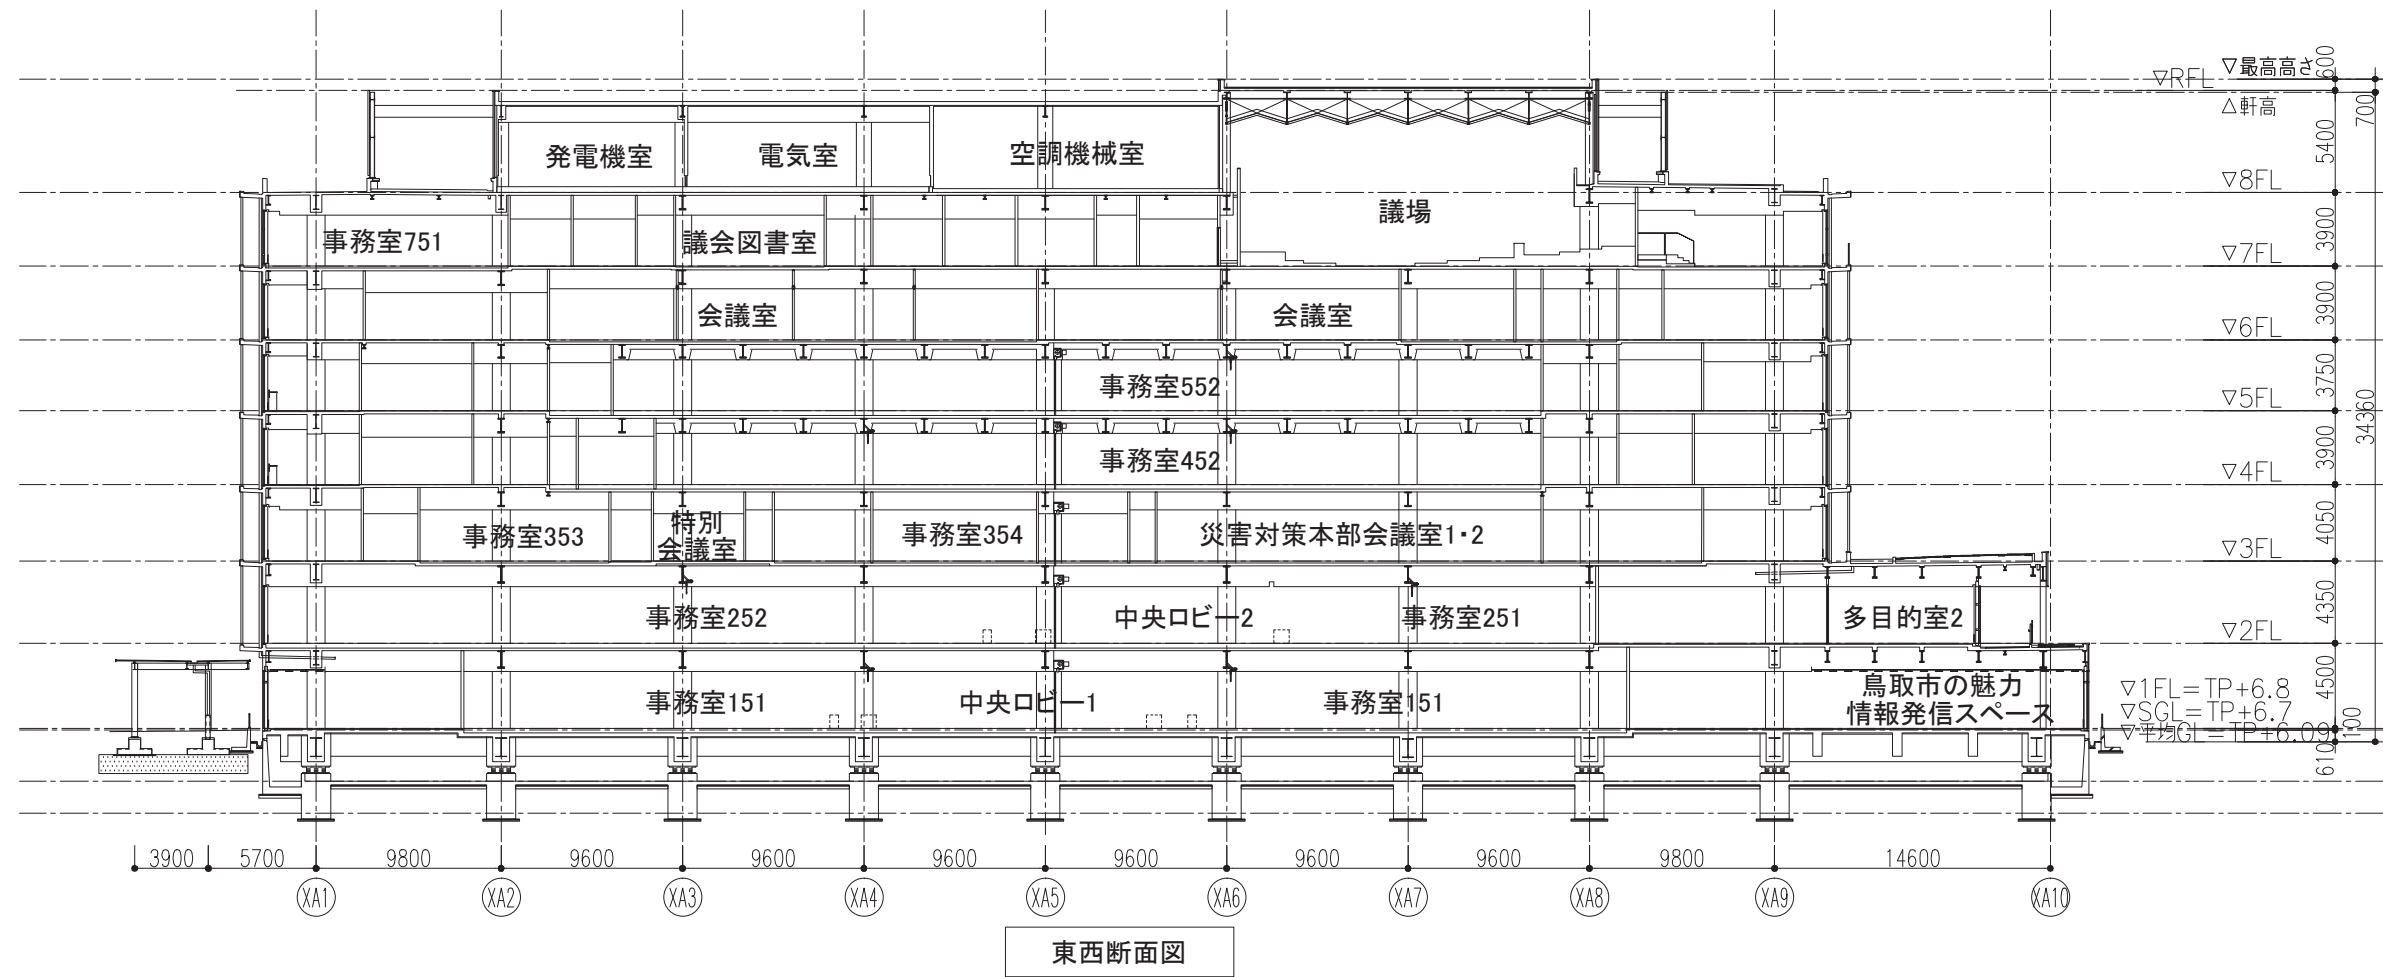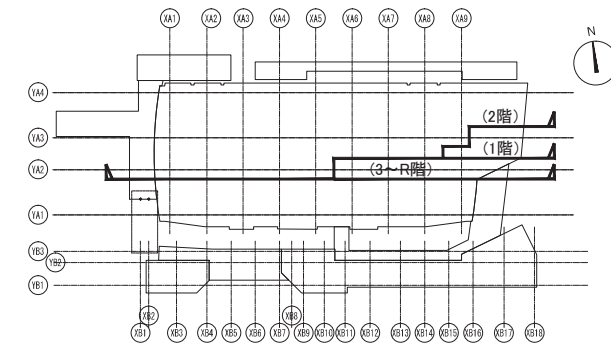


特記 ・ ・ ・	訂正 ・ ・ ・	久米・白兎・塚田・木下特定業務設計共同体	日付 P A 概算 竹田 芳之 担当	件名 鳥取市新本庁舎新築(建築・庁舎棟)工事 断面図-1(東西断面図)	設計番号 1150206	
			図面名 断面図-1(東西断面図)		縮尺 A1版 1:200 A3版 1:400	図面番号 A-032

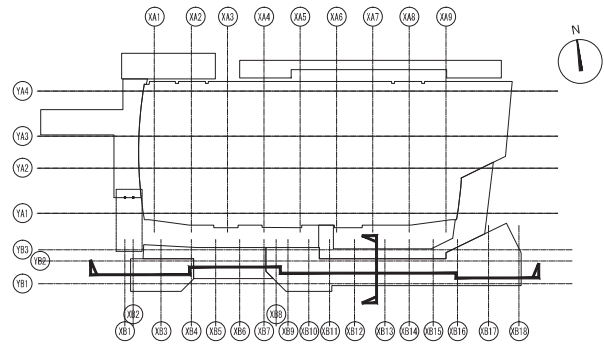


凡例	
○A	ライトシェルフ:アルミハニカムパネル DP-1焼付塗装(メタリック)
○B	RC化粧打ち放し DP-A
○C	ECP1 ニ丁掛タイル張り
○D	ECP2 DP-A(RC近似色)
○E	ECP4 DP-A(濃色)
○F	ニ丁掛タイル(乾式工法)
○G	AL有孔折板 DP-1焼付塗装(メタリック)
○H	アルミサッシ(二次電解 黒)
○I	手摺A St.FB 溶融亜鉛メッキリン酸処理
○J	ECP3 DP-A
○K	庇鼻先 アルミプレートt3.0 DP-1焼付塗装
○L	縦樋 ALバンドレス
○M	ALガラリ DP-1焼付塗装
○N	目隠しルーバー アルミ型材 DP-1焼付塗装
○O	縦樋 鋼管 DP-1

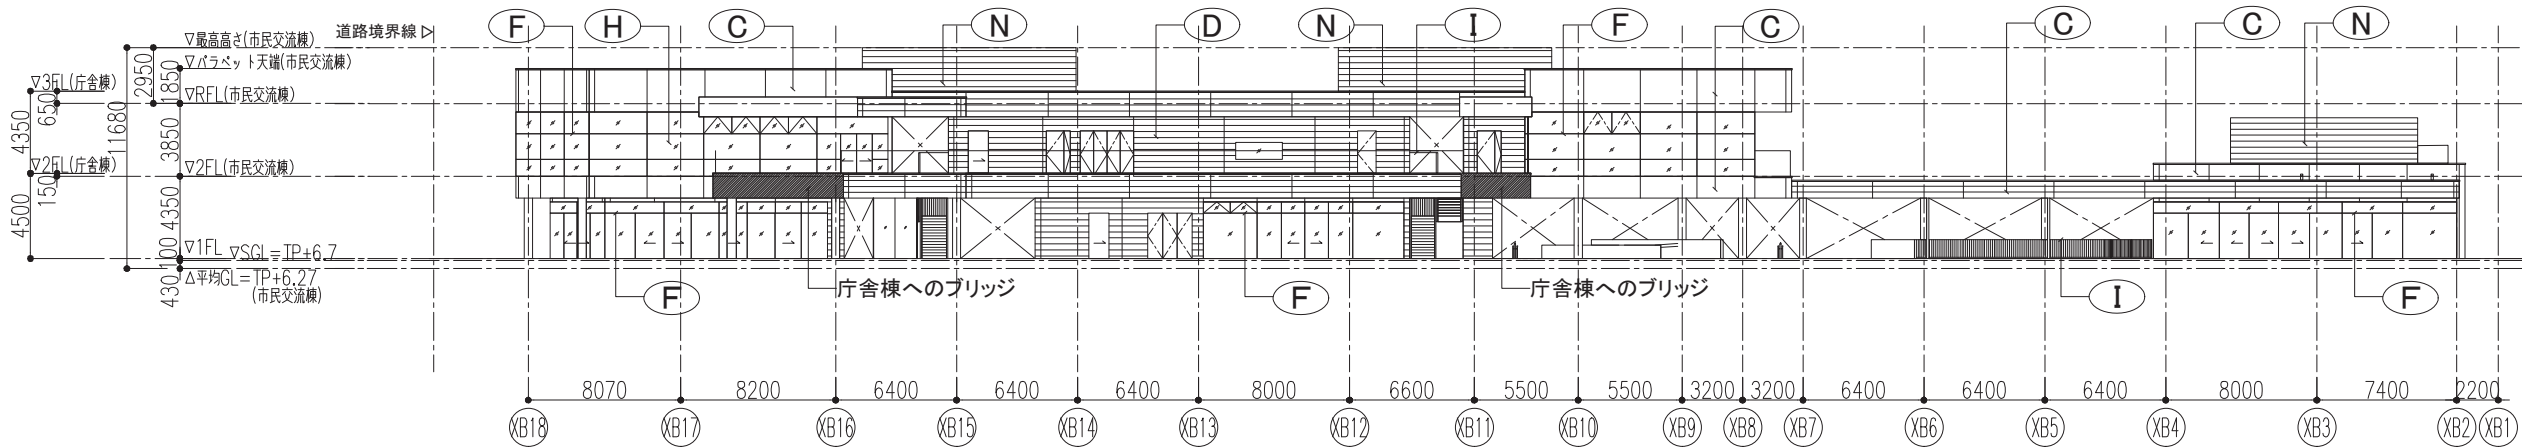


北立面図

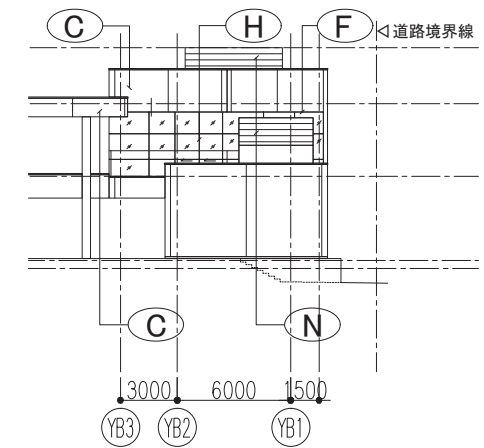


西立面図

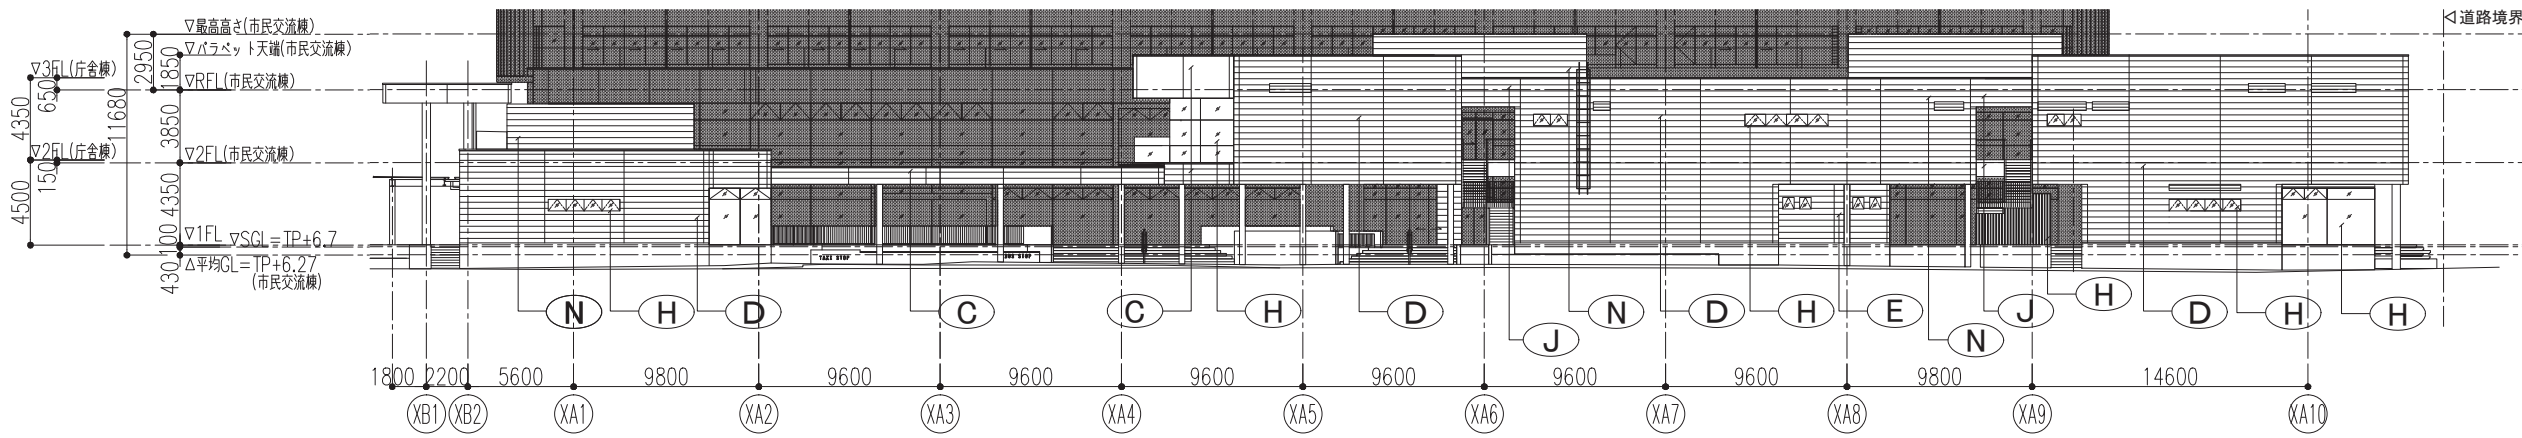


南立面図

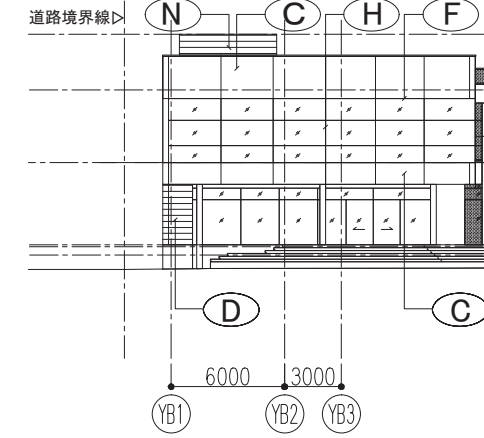

東立面図

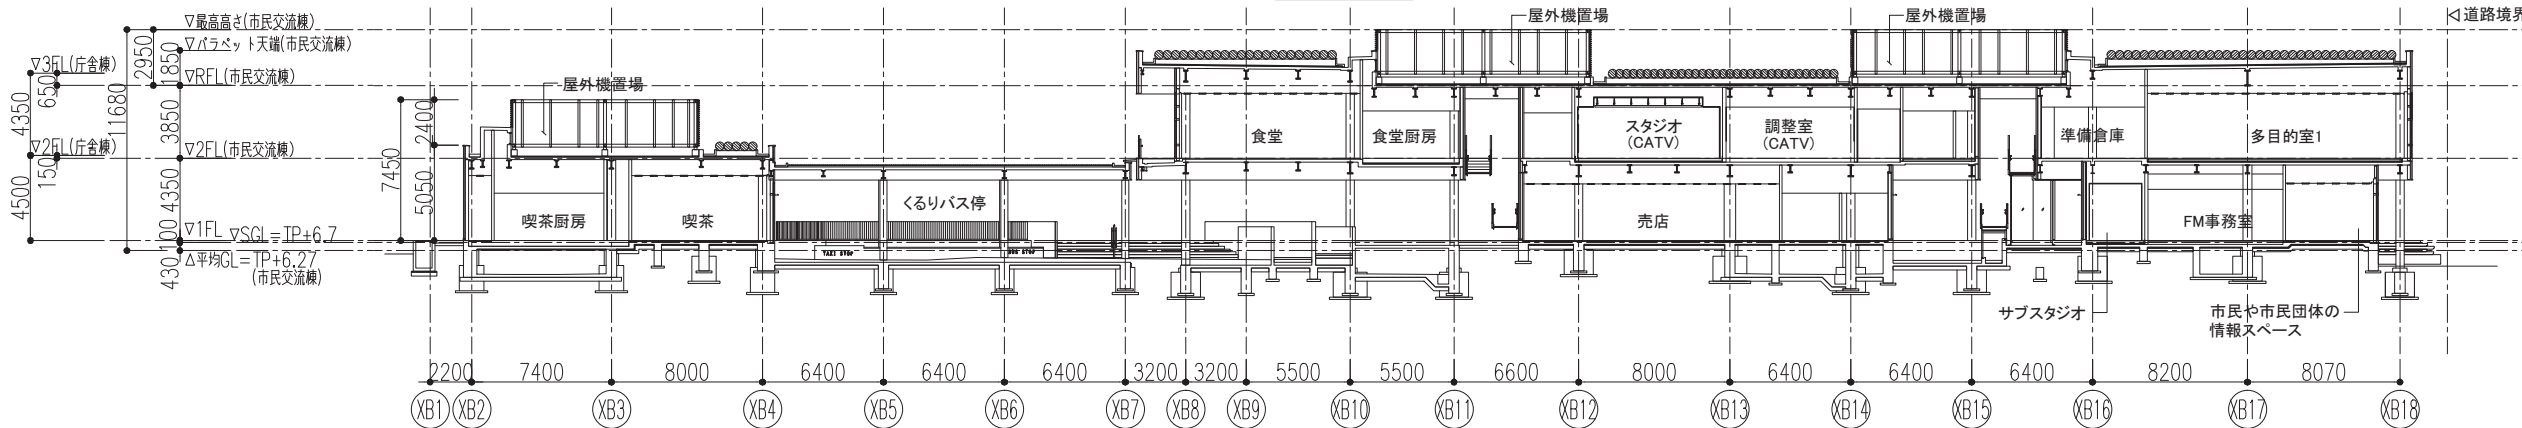

東西断面図

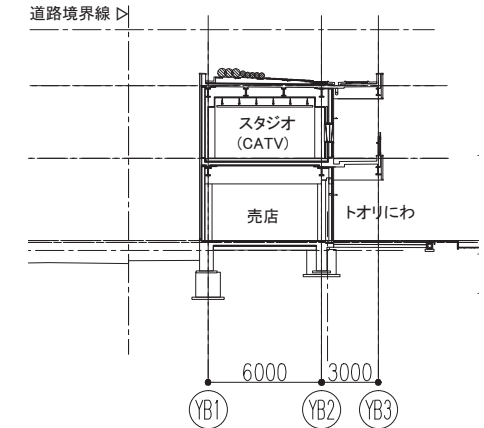

南北断面図

特記 ・ ・ ・	訂正 ・ ・ ・ ・	久米・白兎・塚田・木下特定業務設計共同体	日付 PA 概観 竹田 芳之 担当	件名 鳥取市新本庁舎新築(建築・市民交流棟)工事 図面名 立面図・断面図	設計番号 1150206 図面番号 A-216 縮尺 A1版 1:200 A3版 1:400
-------------------	------------------------	----------------------	-------------------------	---	--