




I 区画 (37区画)
 1.5m × 2.0m = 3.0m²
 109,000円 × 3.0m²

J 区画 (363区画)
 1.5m × 2.0m = 3.0m²
 109,000円 × 3.0m²

 使用者決定区画


 空き区画

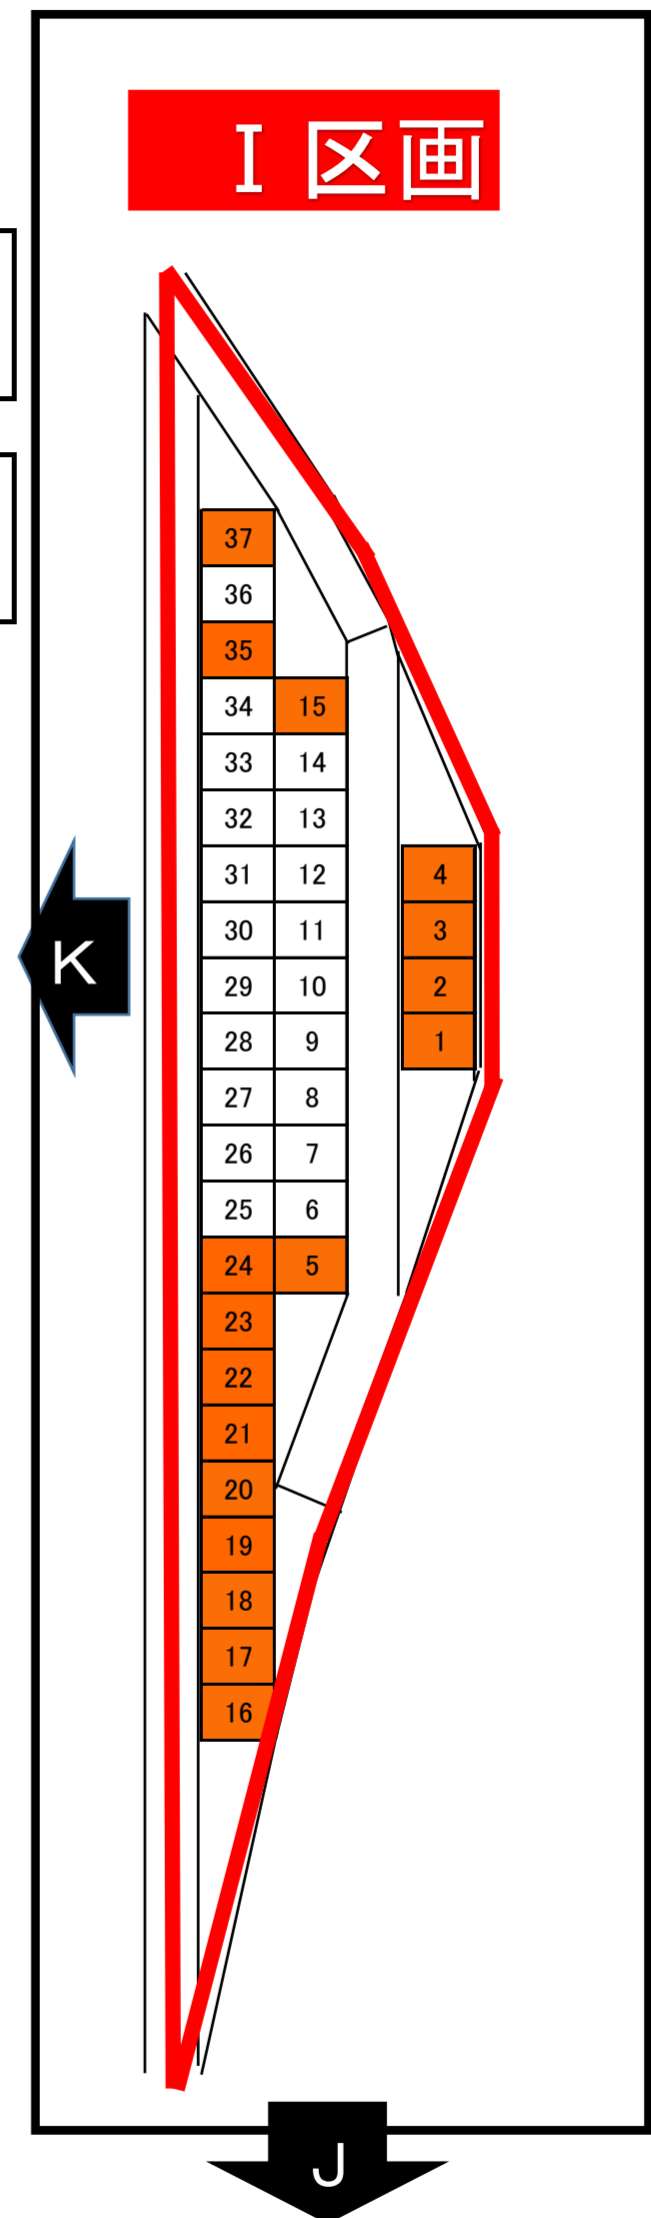

K区画(393区画)
 2.0m × 2.5m = 5.0m²
 109,000円 × 5.0m² = 545,000円

K区画

駐車場

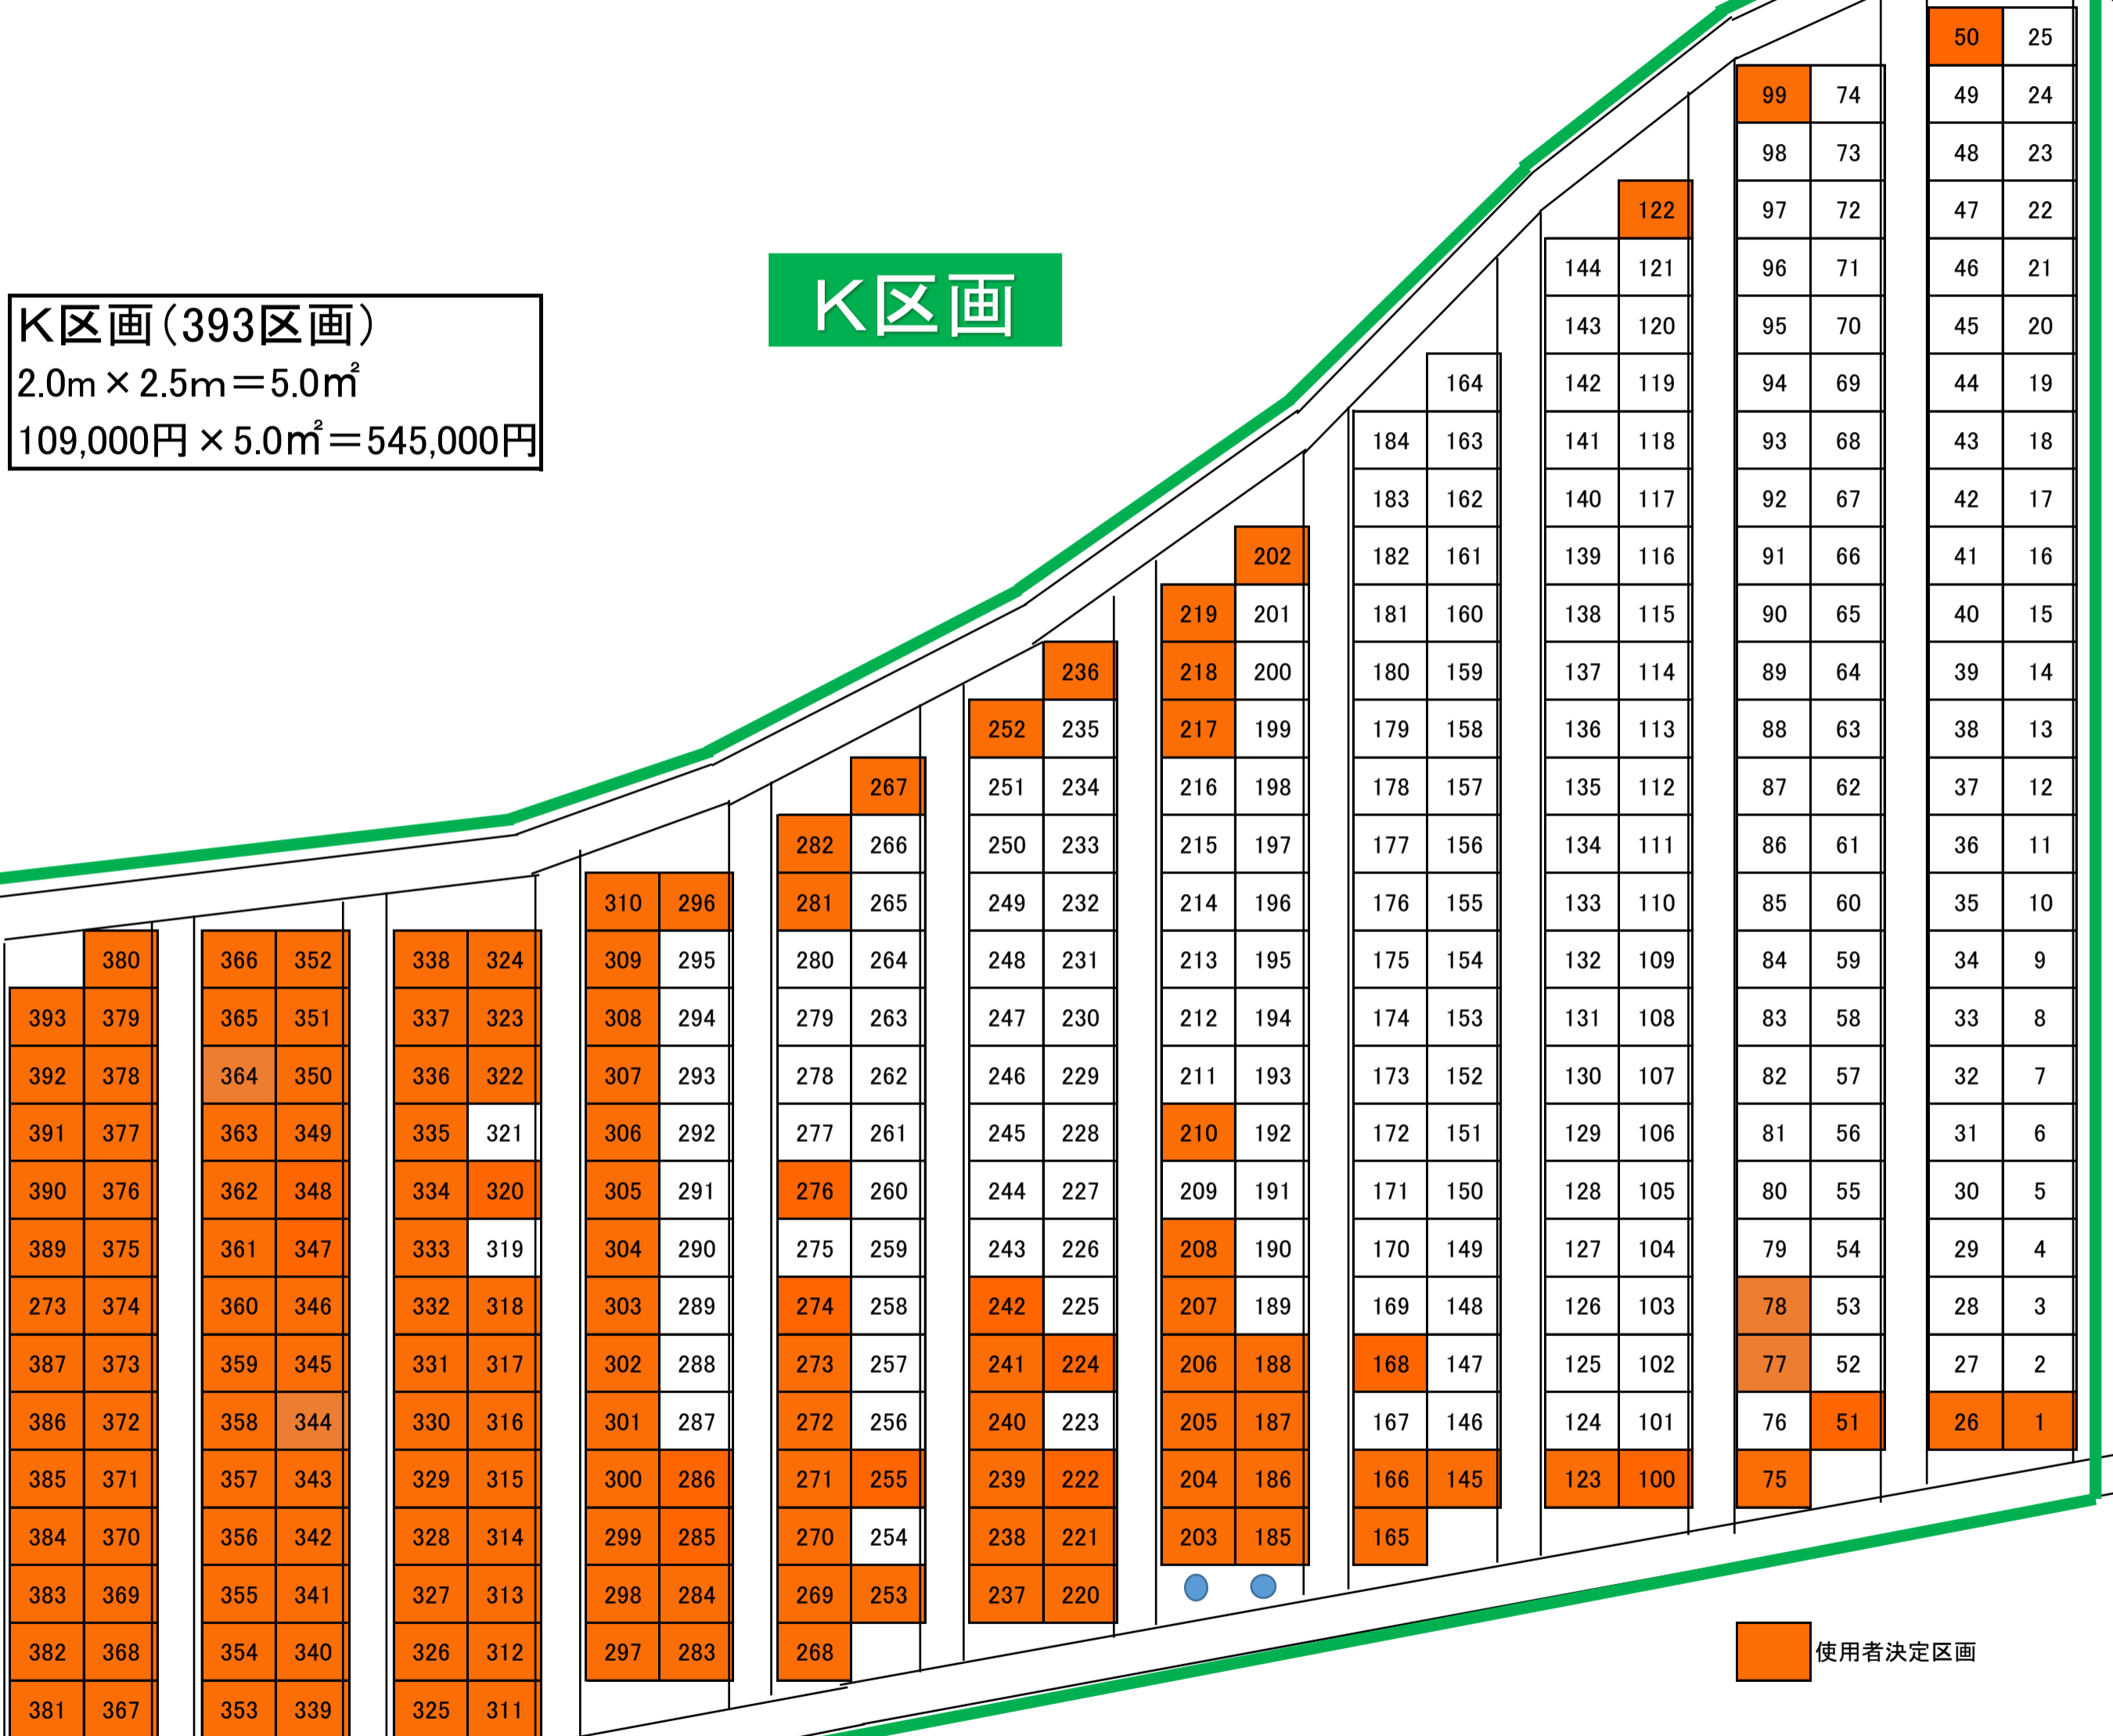

使用者決定区画

空き区画

L

I

