


■鳥取駅周辺駅まち空間検討平面レイアウトイメージ

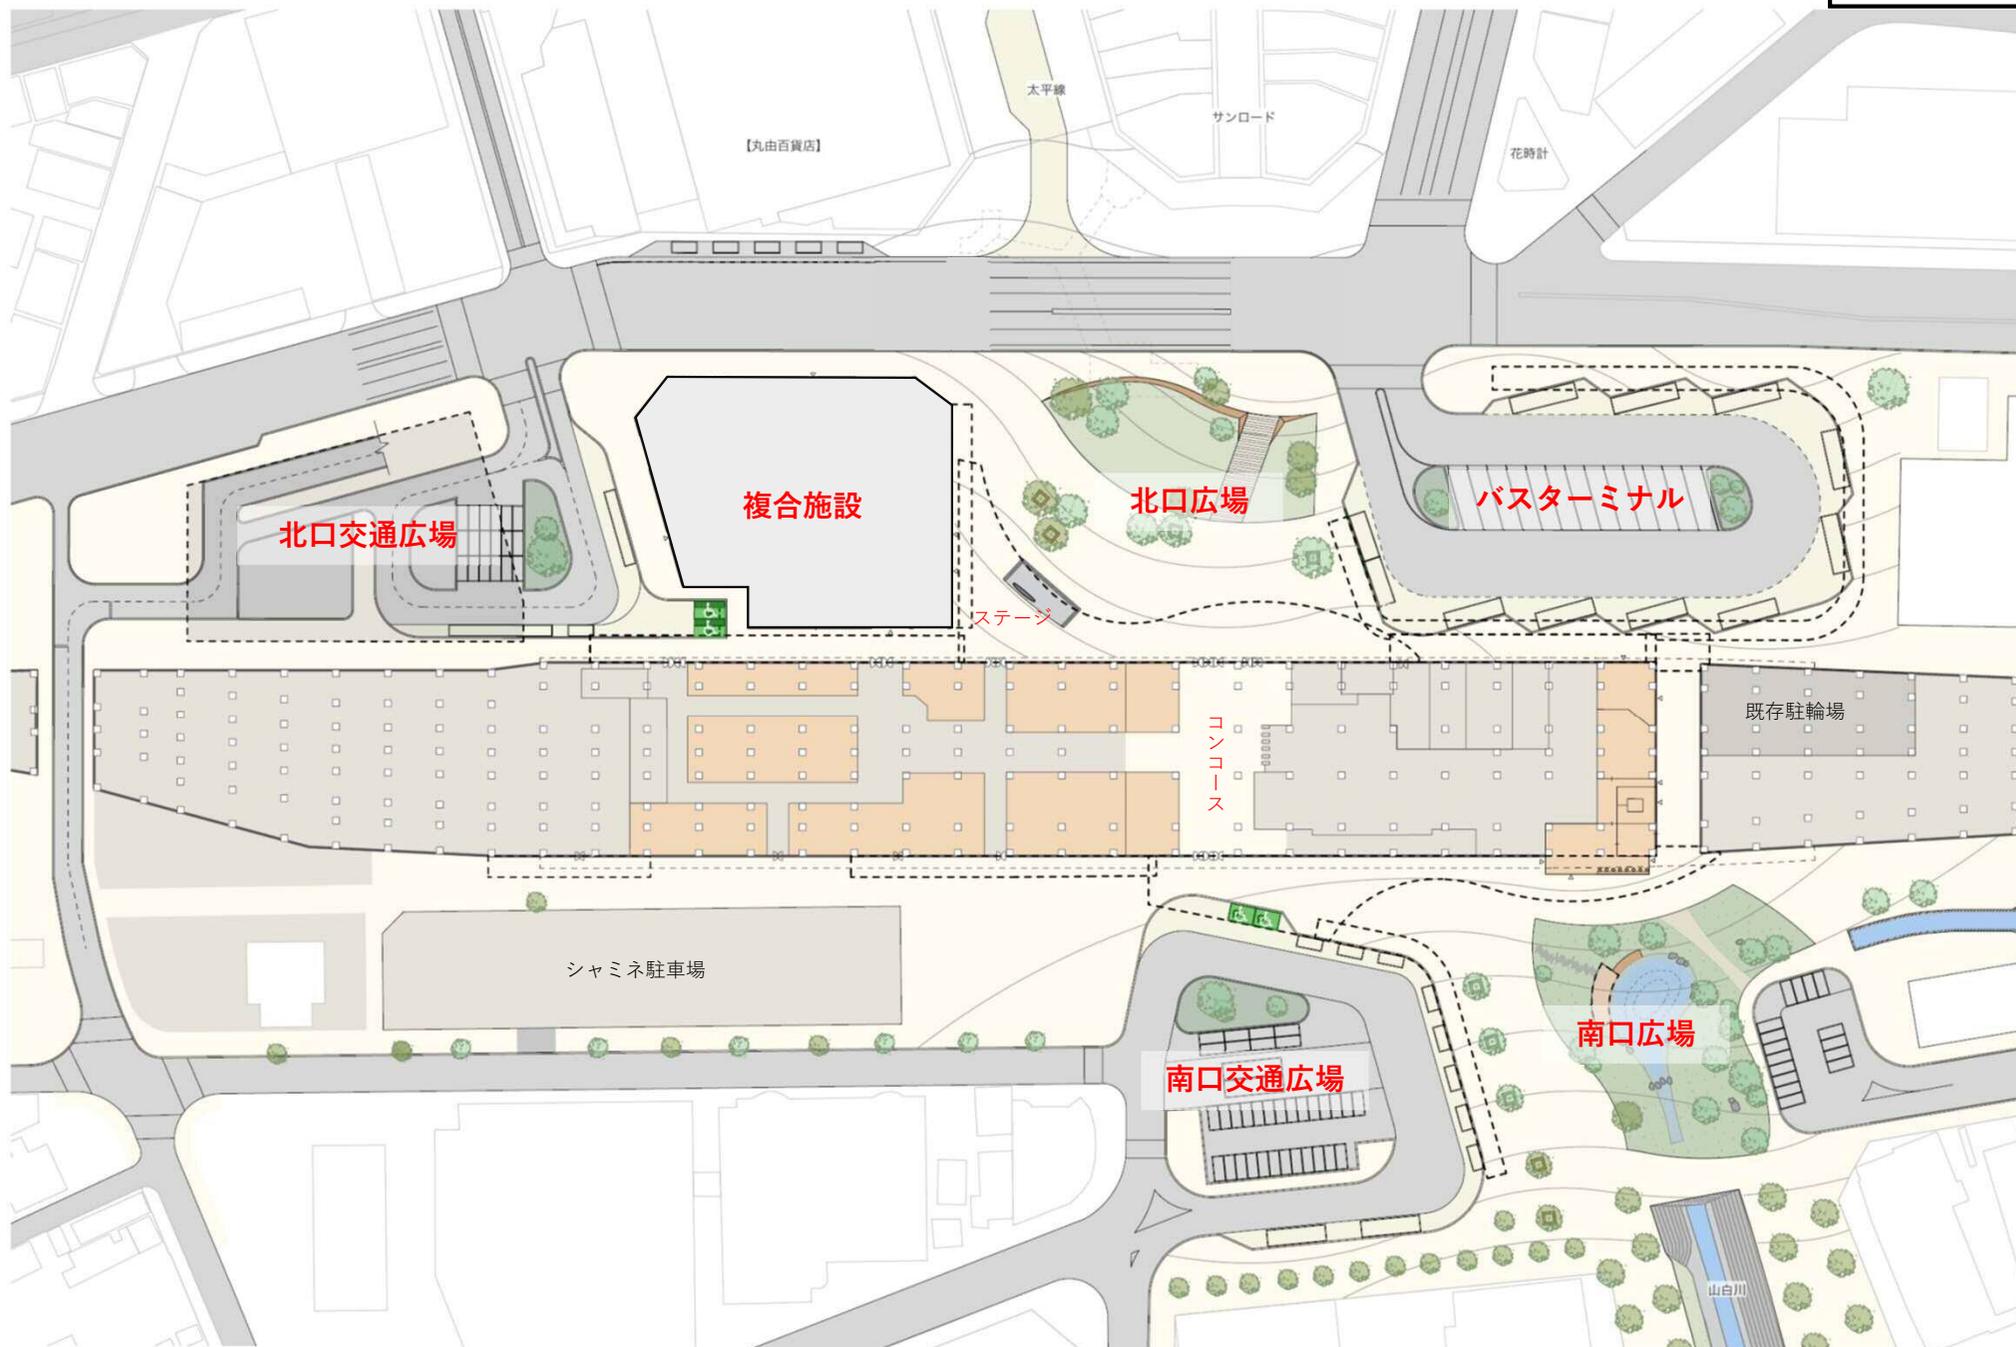

※検討中のものであり、今後変更となります。