



特記事項

1. 図中太線を本工事とし、細線は既設のままとする。
2. 施工の際は、事前に既設状況及び改修機器寸法を確認すること。

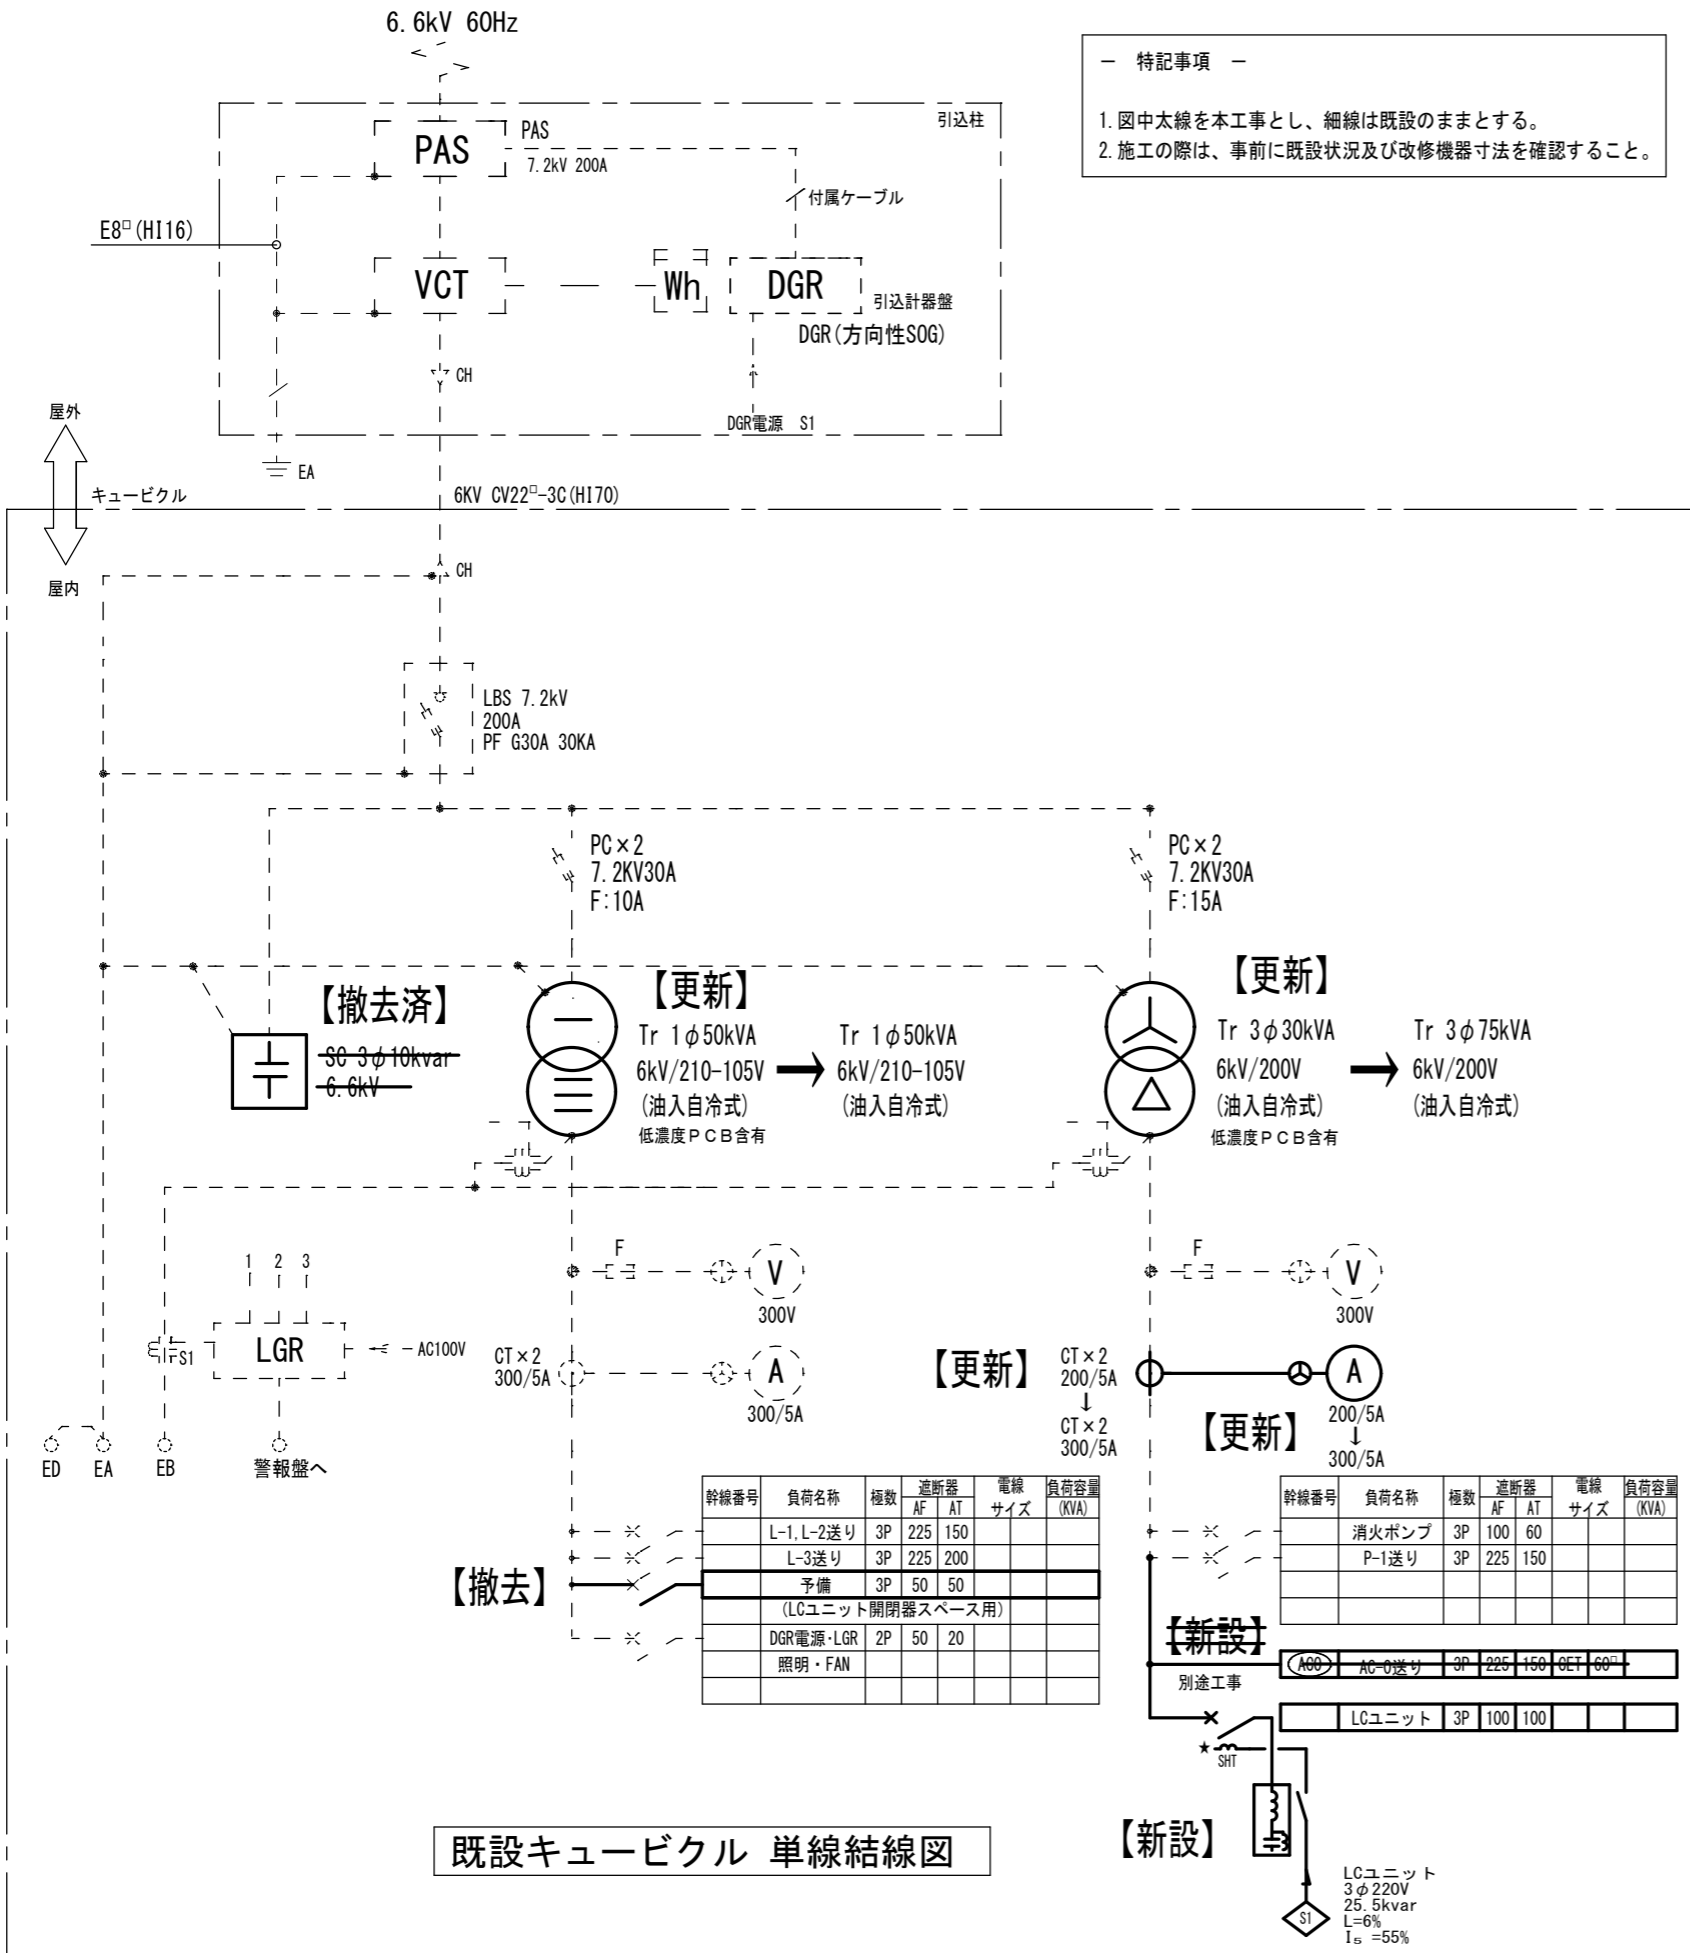

既設キュービクル 単線結線図

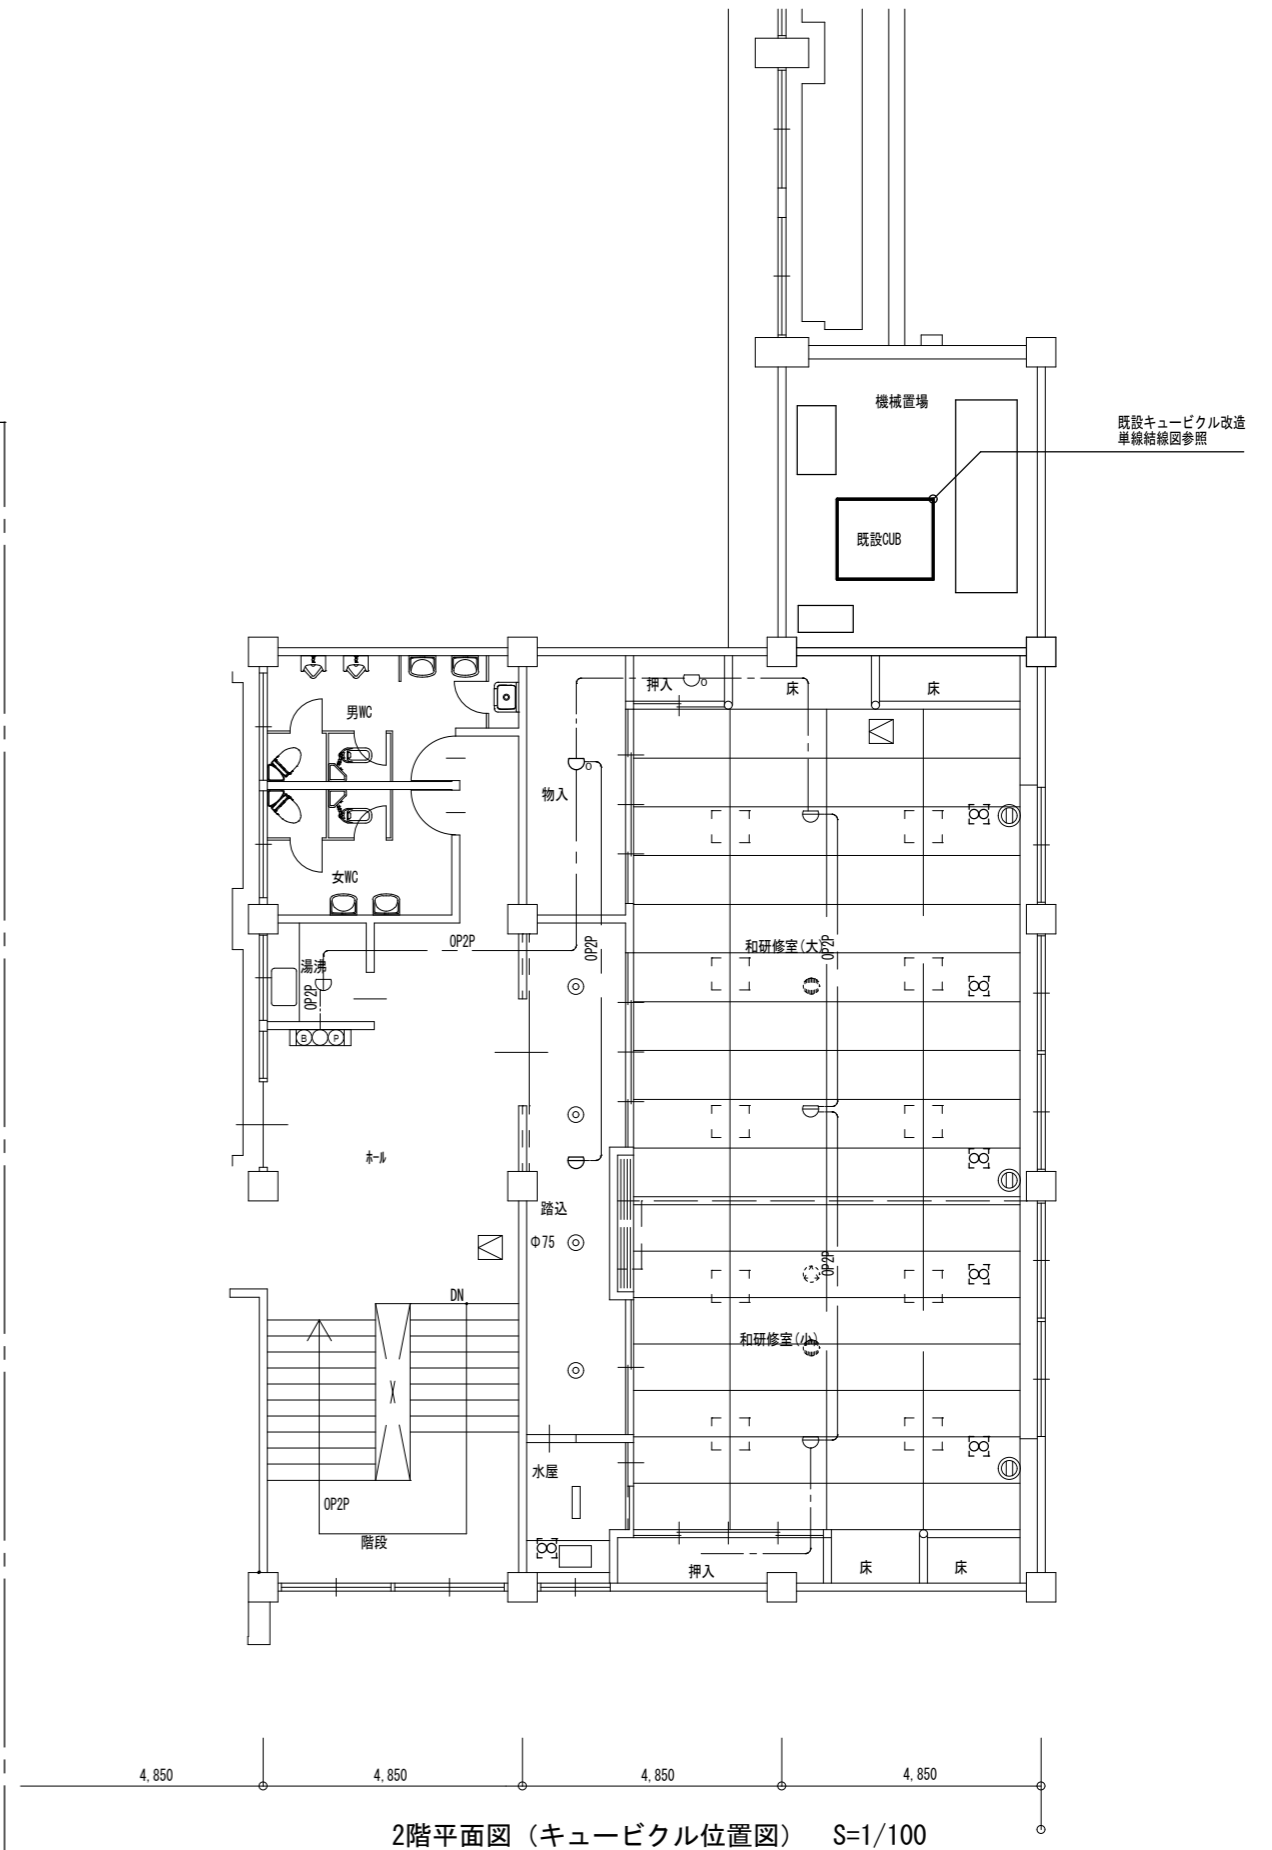

2階平面図 (キュービクル位置図) S=1/100