


凡	例
	地区計画の区域
	地区の区分(公共施設施設地区)
	地区の区分(直営施設地区)
	地区の区分(一般住宅地区)
	地区施設(道路)
	1号壁面線(地盤面)
	2号壁面線(地盤面+2.0m)
	3号壁面線(地盤面+3.5m)

尚徳町地区地区計画区域図

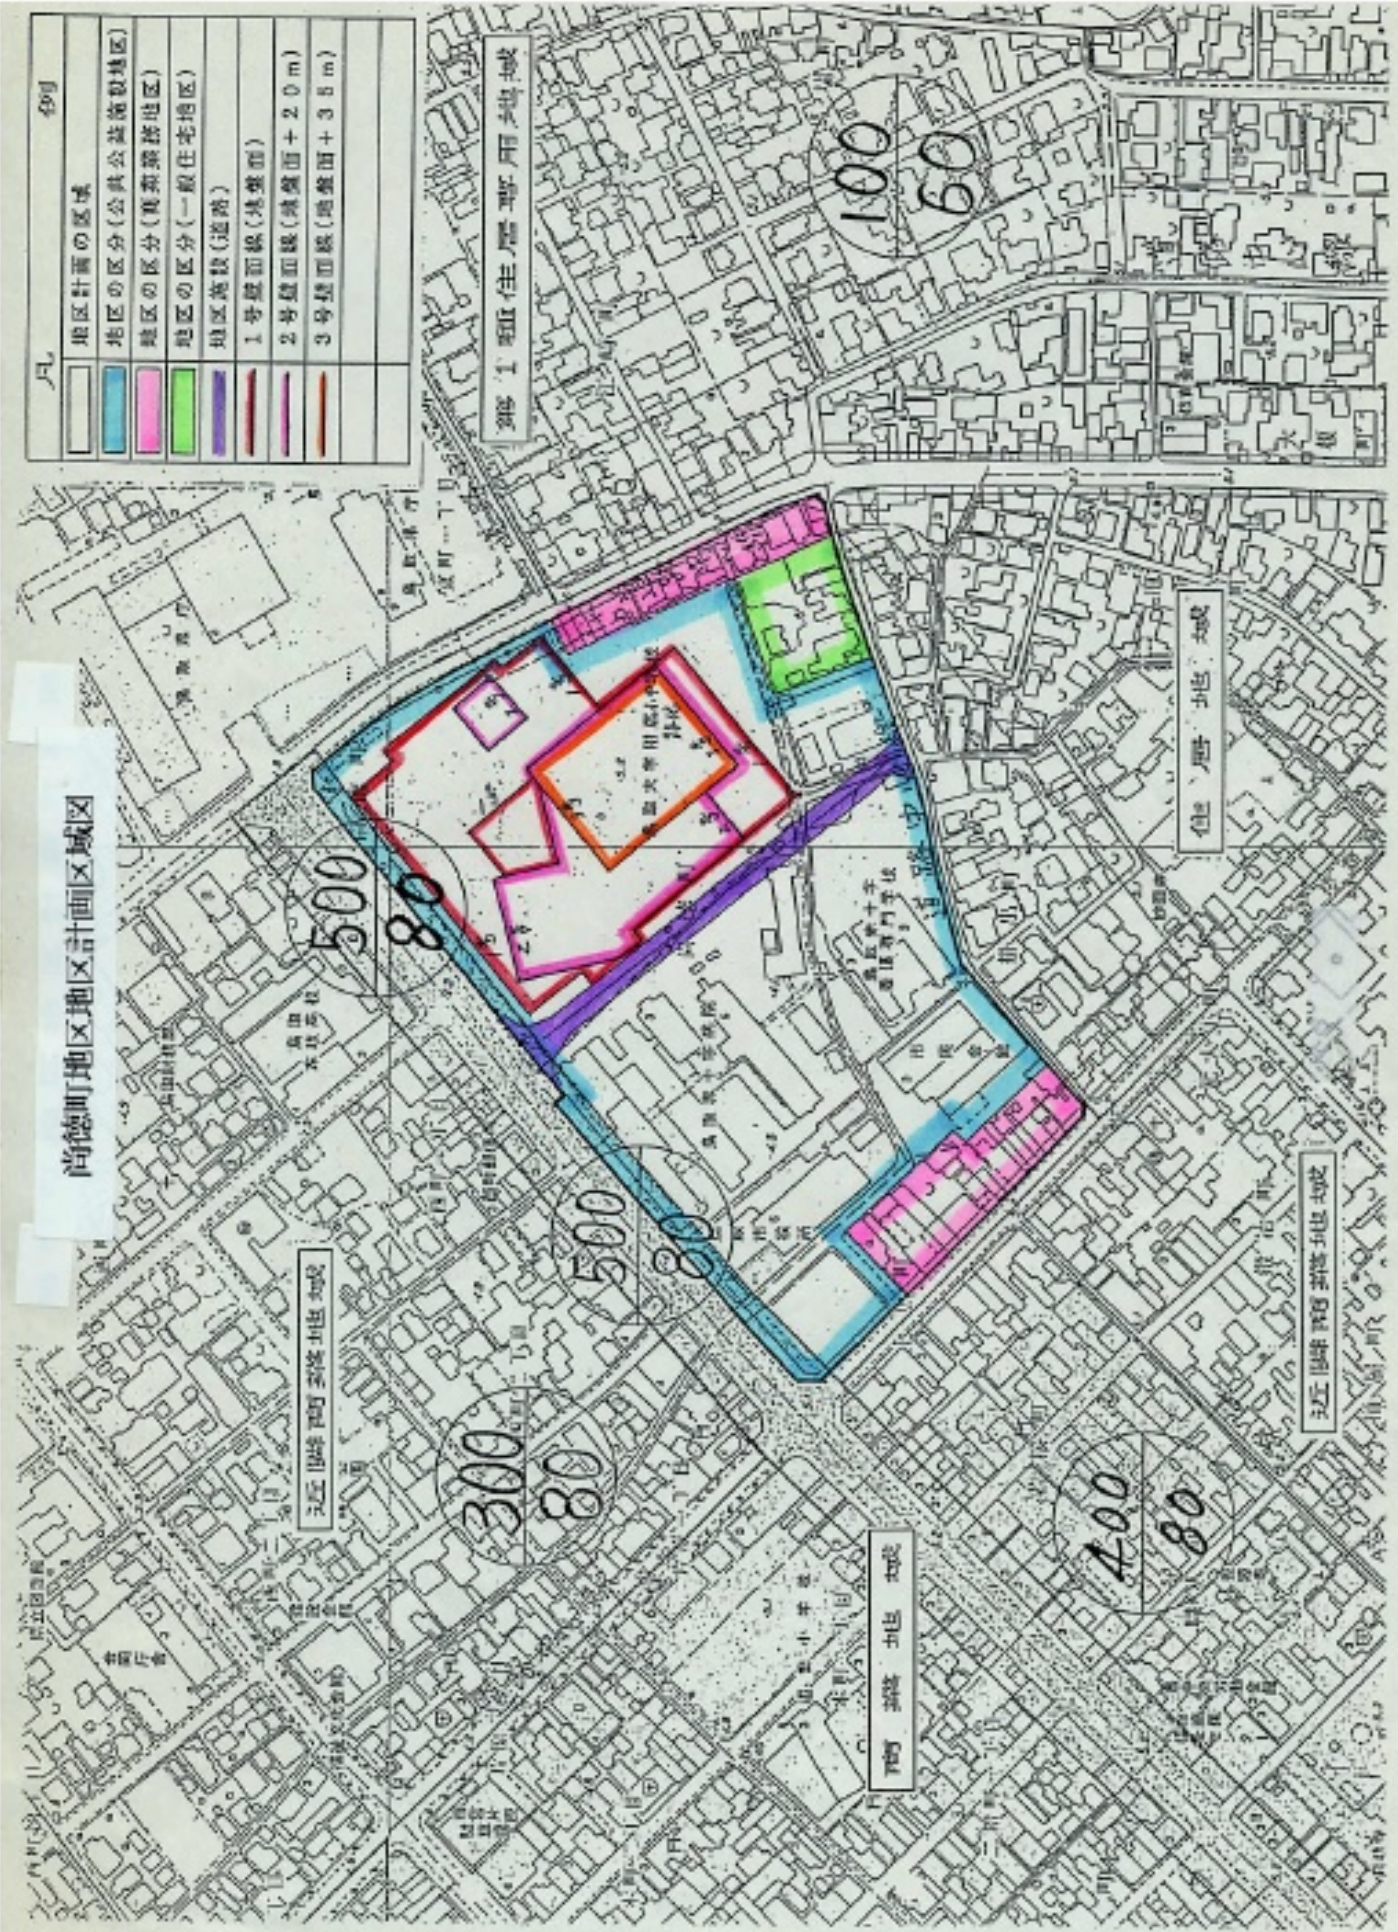

第一種住居専用地域

住居地区

近隣住居地区

第一種住居地区

近隣住居地区