


円護寺地区地区計画区域図

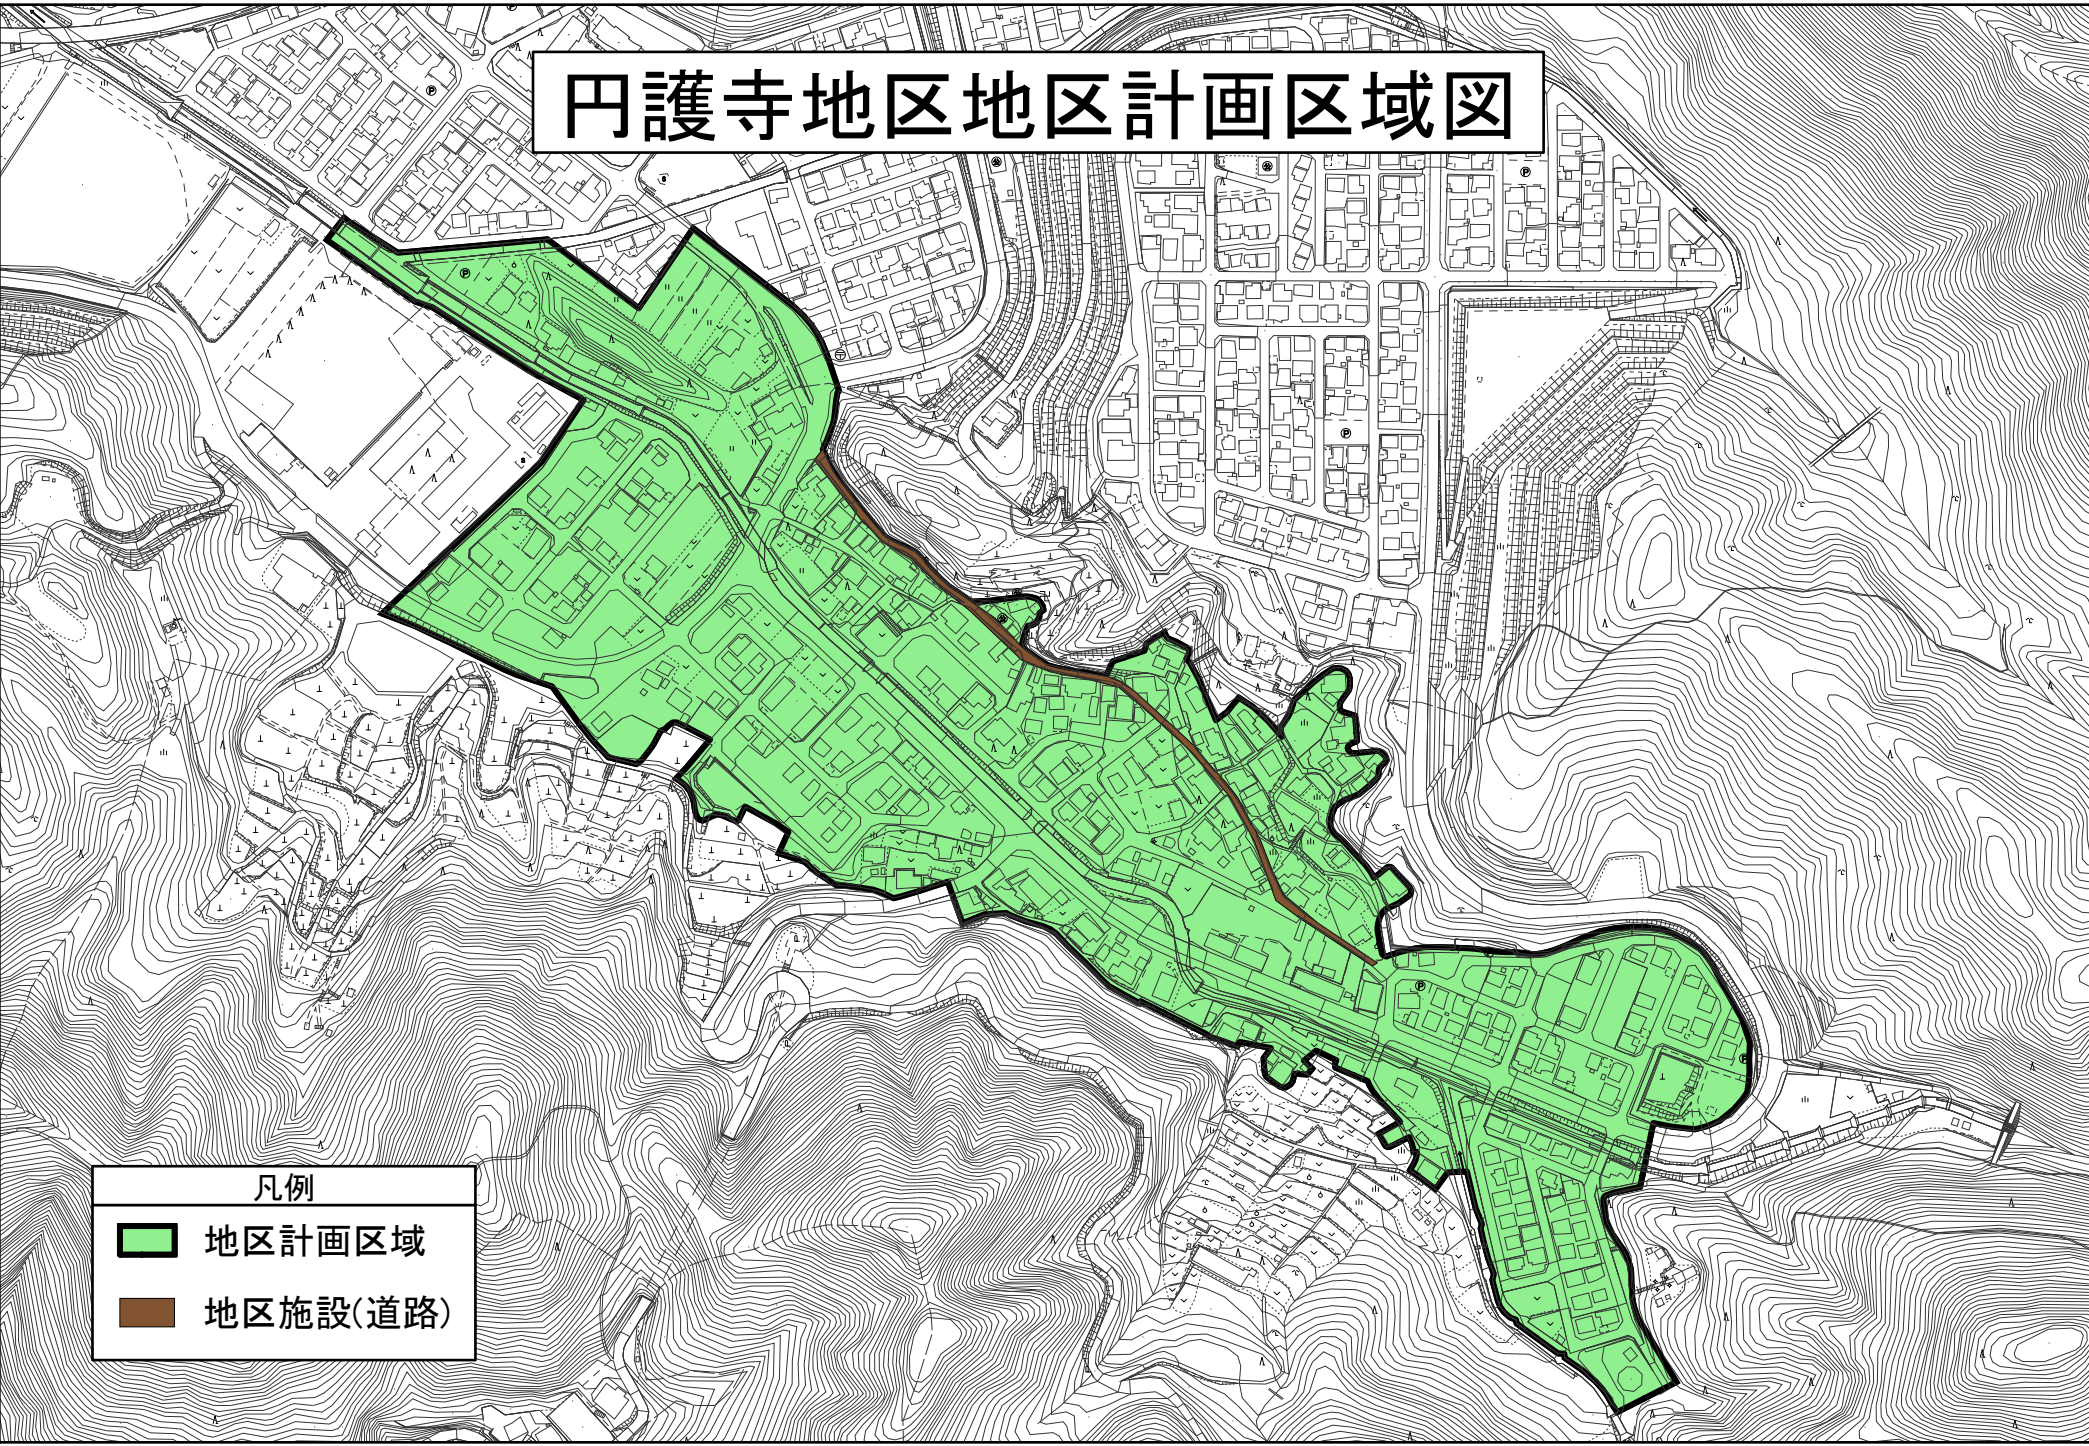

- 凡例
- 地区計画区域
 - 地区施設(道路)