


市道山の手通り(お堀端通り)整備事業 概要図

※基本計画時(前回の審議会)から変更した内容を赤書きしています。

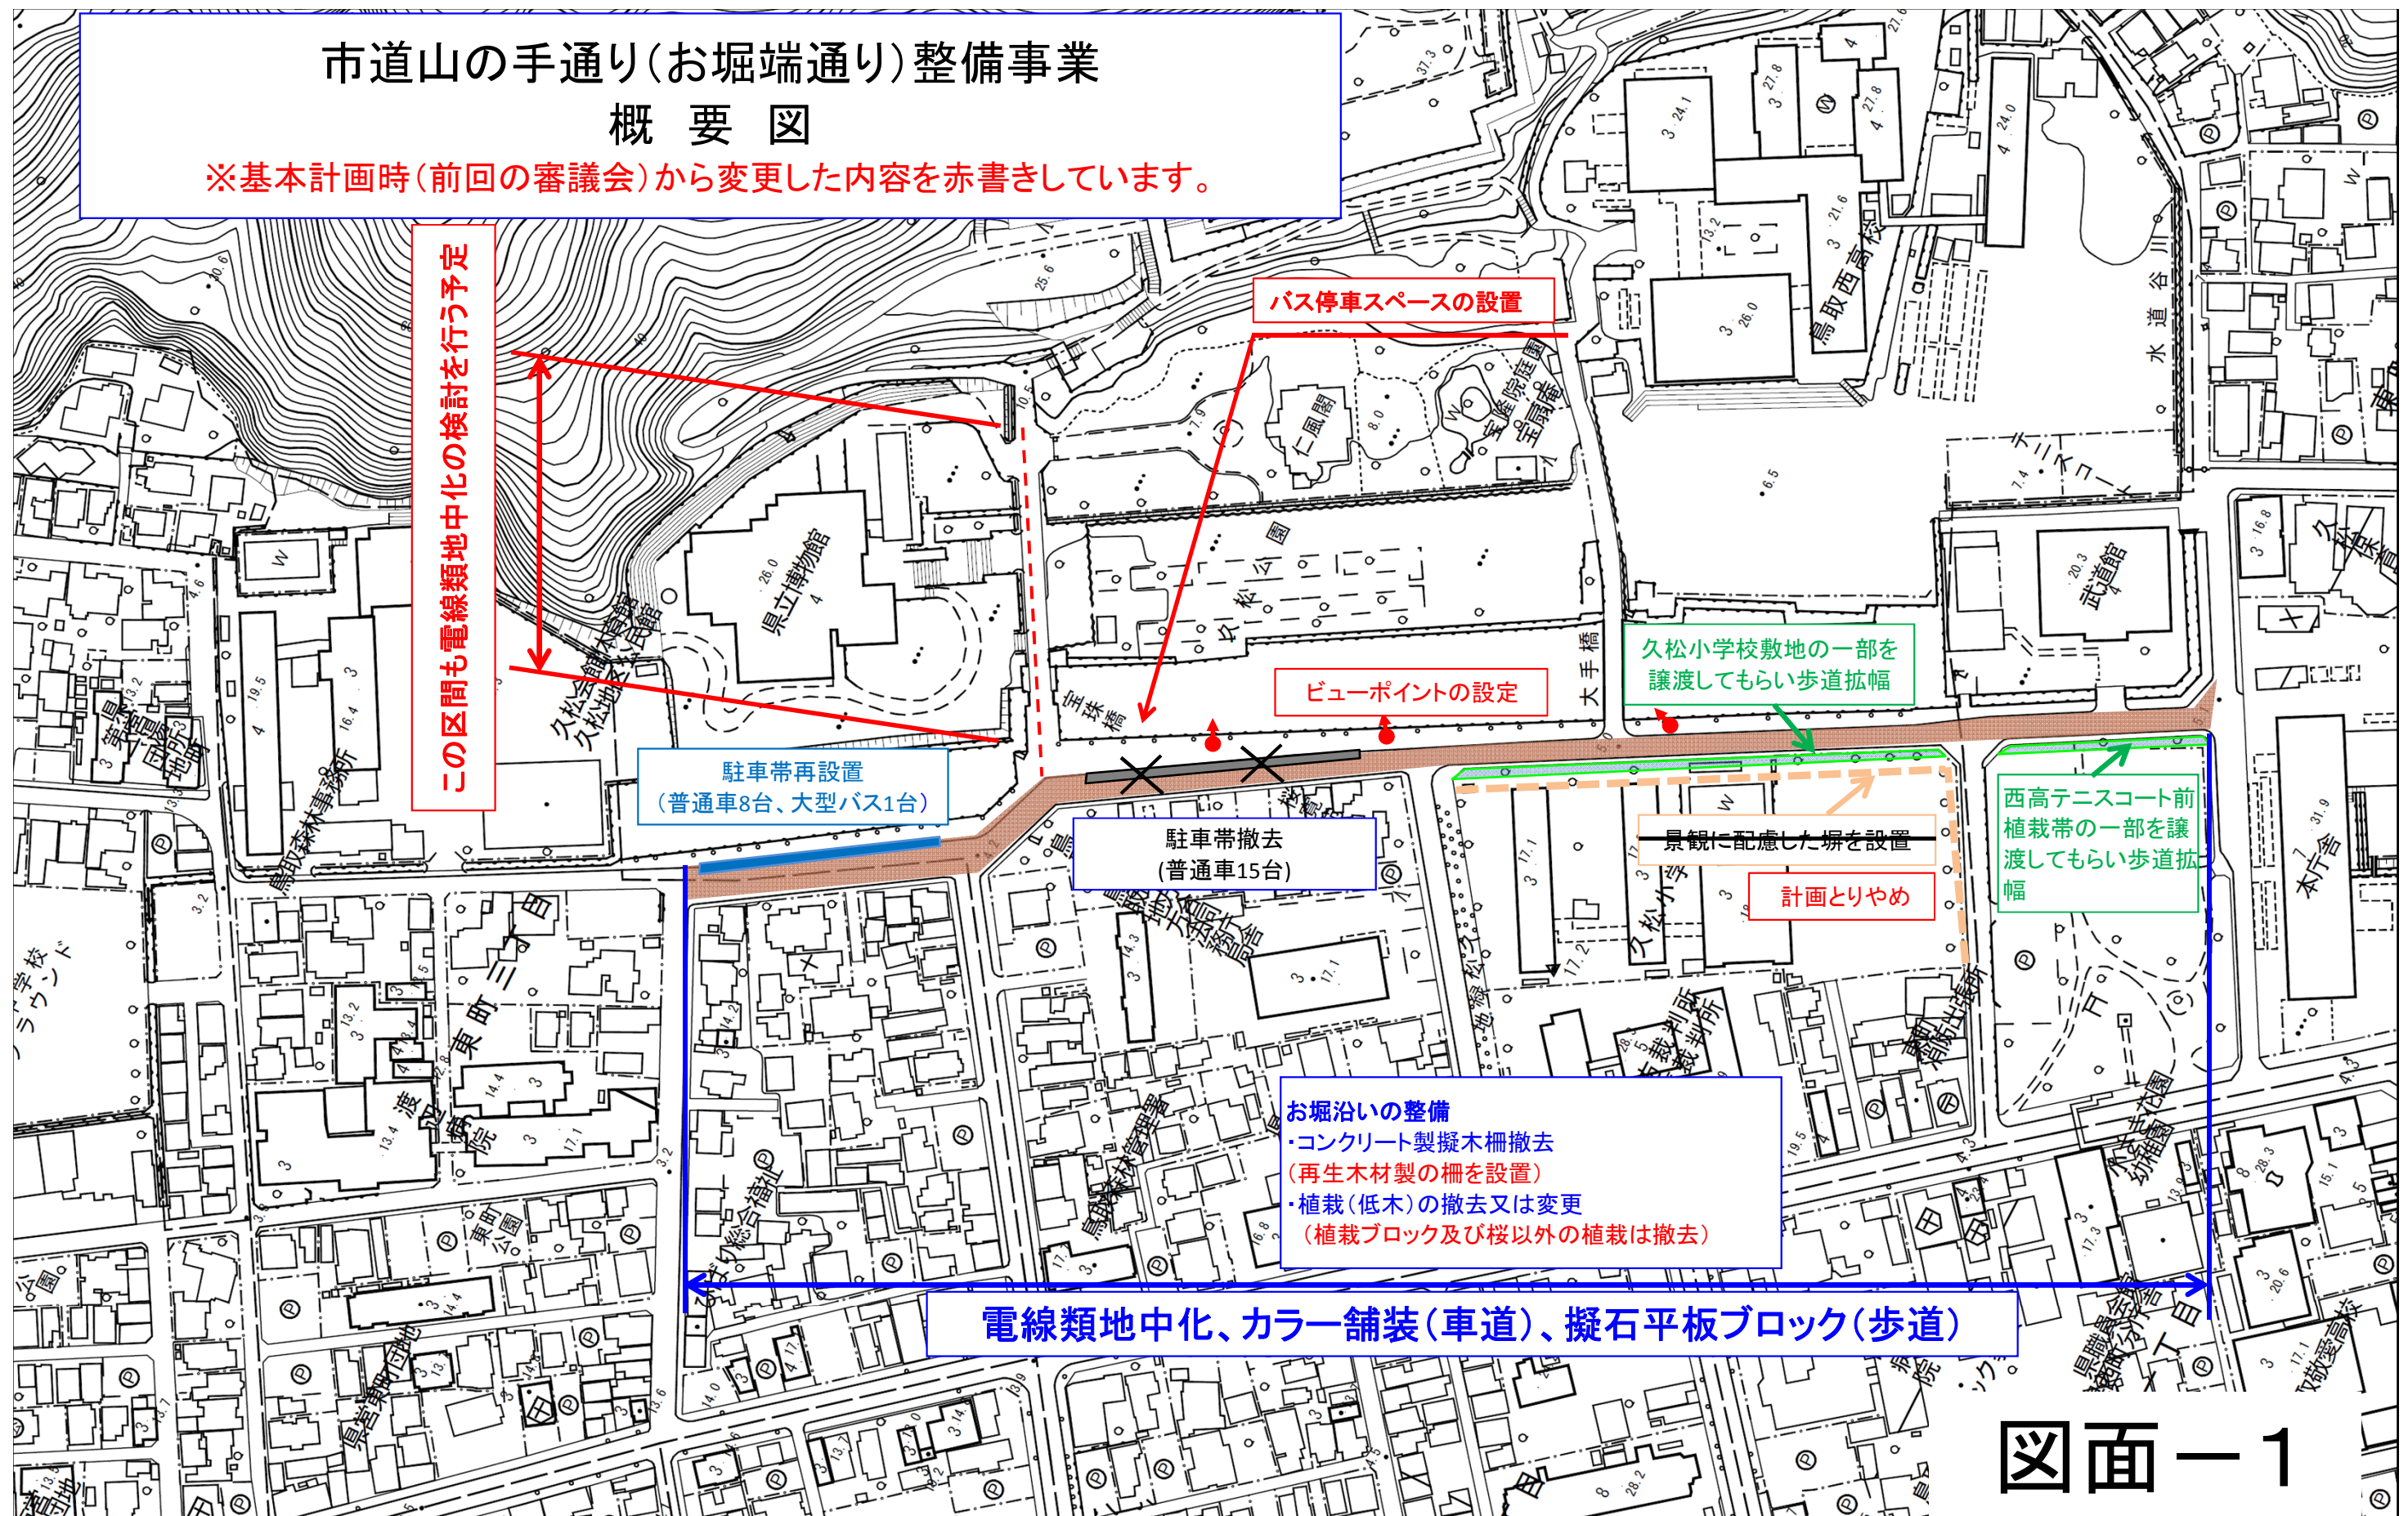

図面ー1