

駅南ロータリーの改修計画（案）について

【概要】

本市では、多極型のコンパクトなまちづくりの実現に向け、また、鳥取駅周辺の再生を図るため、有識者、商業者等関係者で構成する「鳥取駅周辺再生基本構想策定検討委員会」を立ち上げ、計6回の委員会を開催し、平成23年9月に鳥取駅周辺再生基本構想を策定しました。その基本構想に掲げる基本理念に基づき、駅周辺の目指すべき将来像の実現を図るため、「鳥取駅周辺再生基本計画」をまとめました。

基本計画 ～抜粋～

3-3 駅南の自動車交通アクセス改善

(1) 施設計画

①施設整備の目的

(駅周辺の利便性の向上)

公共交通の利用促進と駅周辺への来訪者の利便性を向上させるため、駅南側の駅前広場（駅南ロータリー）を改修し、駅へのアクセス性を向上させます。


さらに、駅周辺に不足している観光バスや送迎バスの駐車スペースを整備し、駅の拠点性を高めます。

【事業スケジュール】

平成25年～26年度実施予定

(案)

平面図 S=1:250

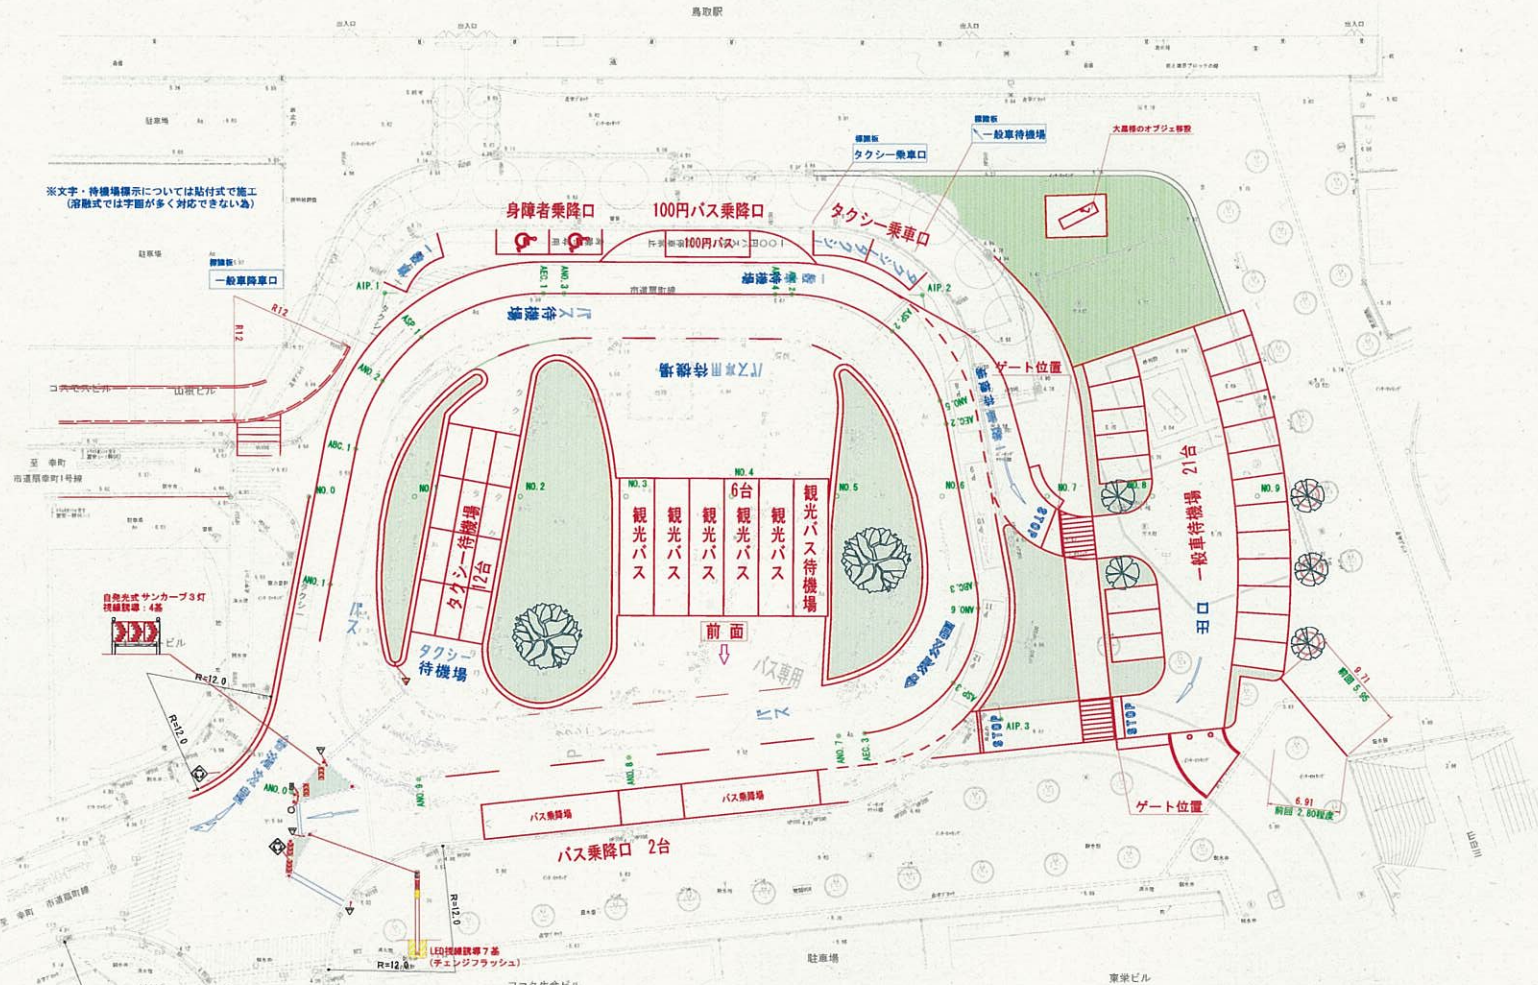

地区名	鳥取駅南口広場
鳥取駅南口広場改良工事	
図名	計画平面図
位置	鳥取市扇町 地内ほか
縮尺	1:250 単位 M
図号	全 業 中 の 内
平成	年度 施行 鳥取市

駅南ロータリーの改修 イメージ

