


# 資料 5

## 気高町総合支所整備工事 仮囲い設置期間中の来庁者通路

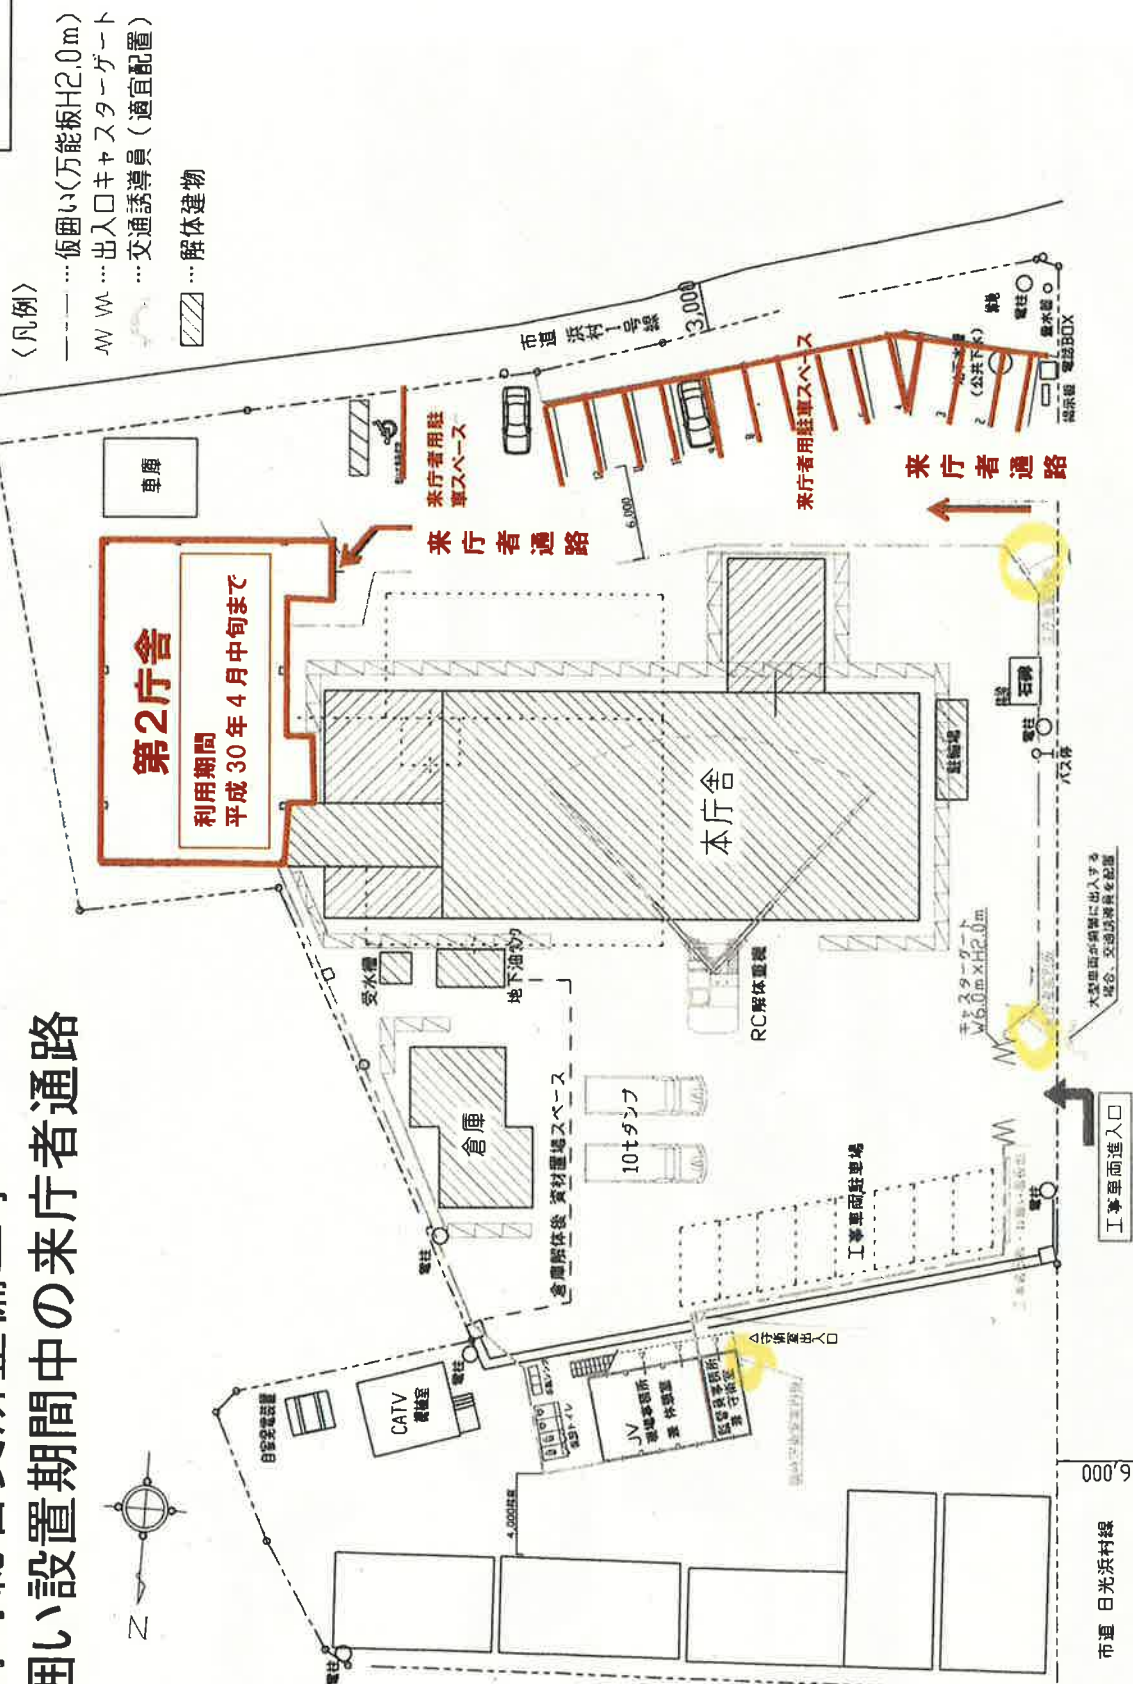

解体工事期間 仮設計画図

期間：平成 29 年 5 月 12 日～平成 30 年 4 月頃まで