


見取図

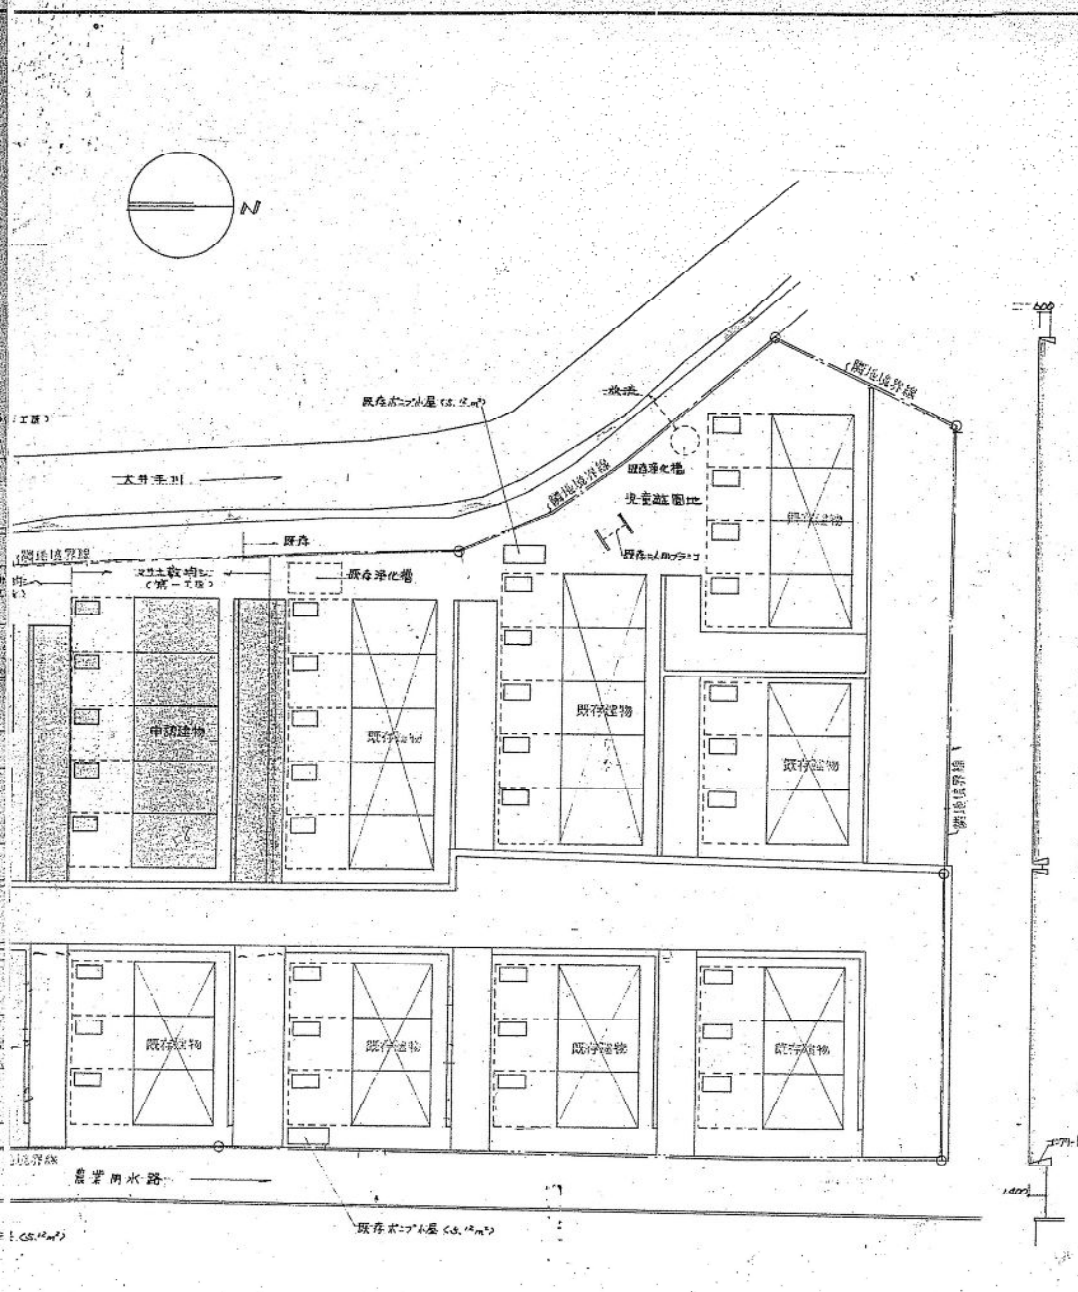

配置図 1:300

昭和24年11月4日
面積 24.44㎡ (207.99坪)

訂正	月日	

作成	年月日	承認	担当	製図	名称	設計No.	空面No.
発行					昭和申城 河原町公営住宅 新築工事 (第一工区 第一工区)		
					見取図 配置図	縮尺 1:300	整理No.