


第2章 基本設計図

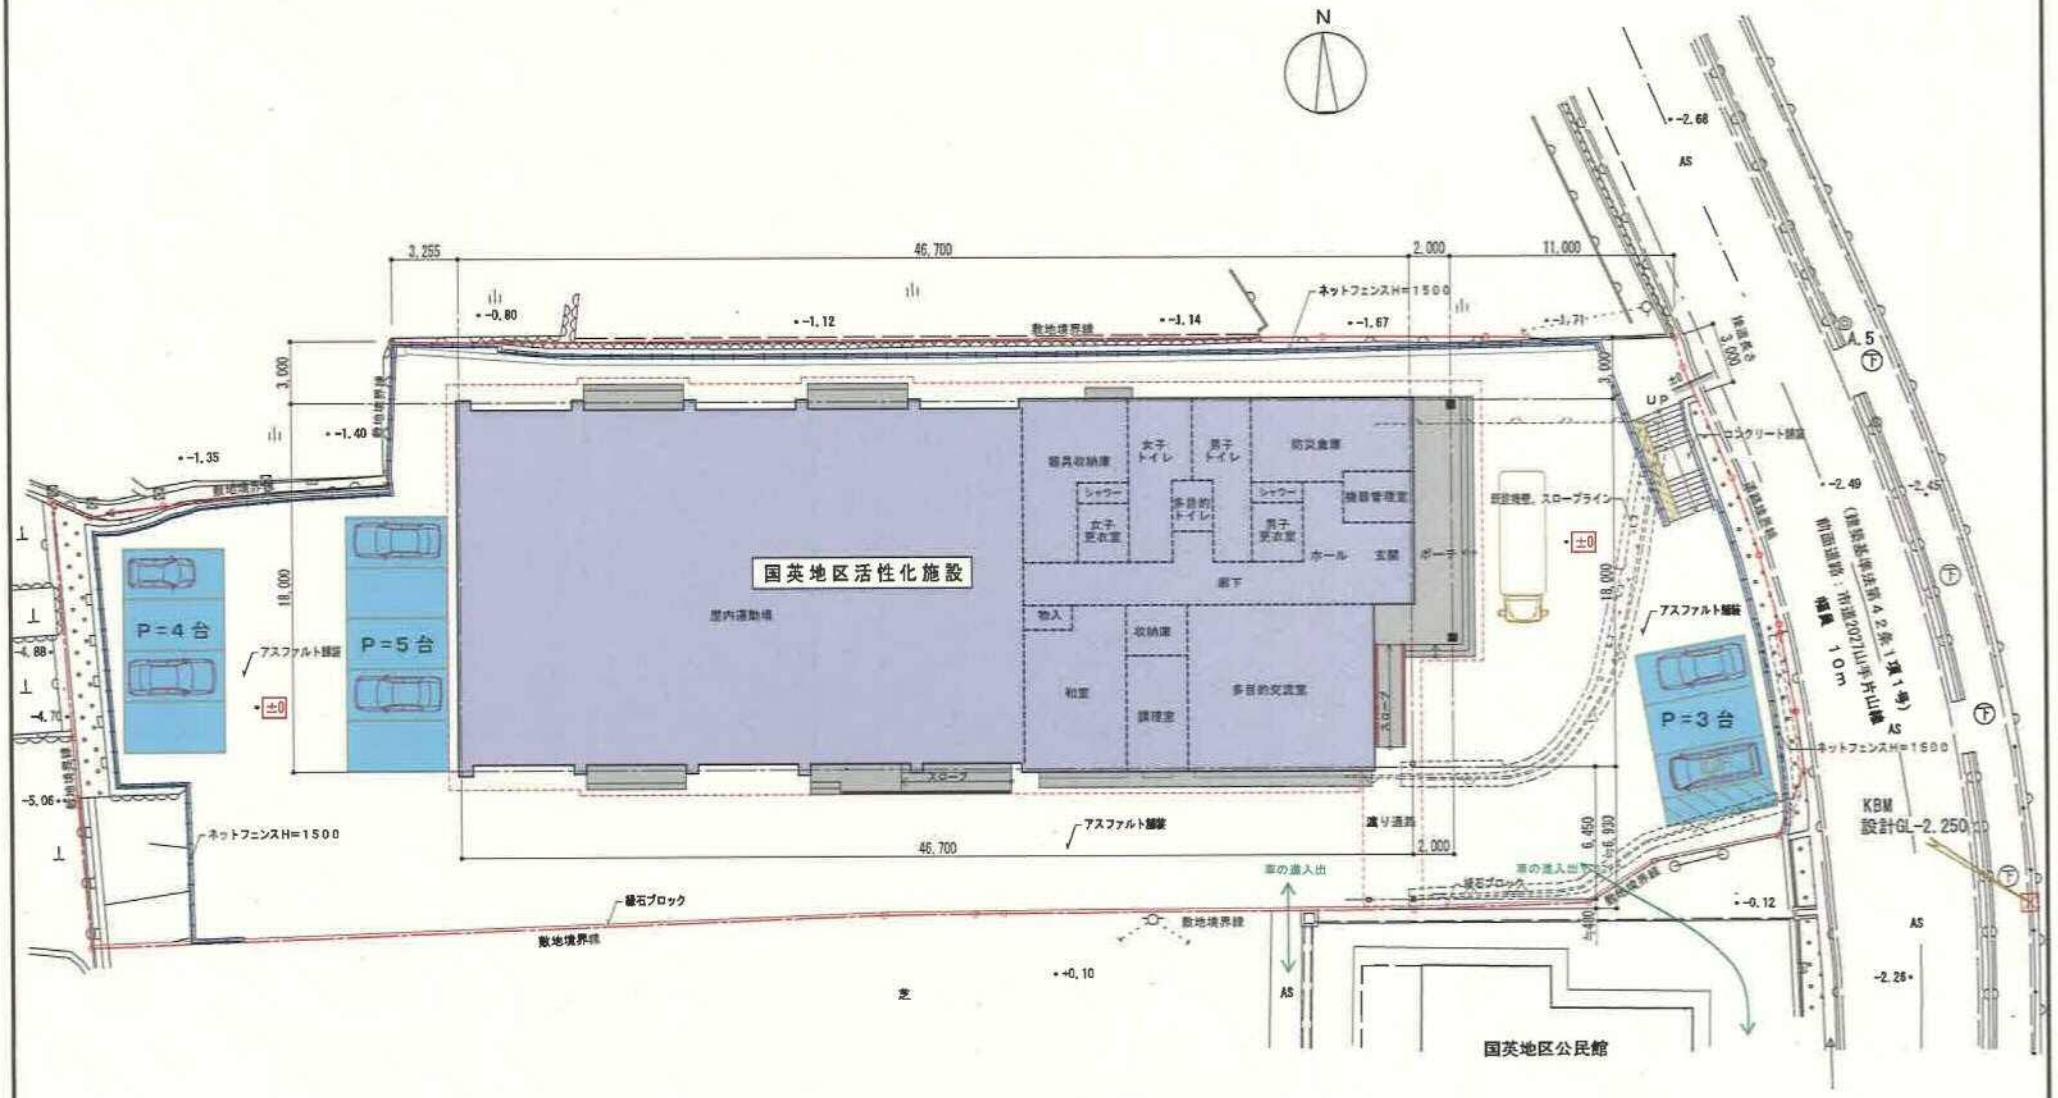


配置図 1:250

<凡例>
 +000・・・設計GLからの高さを示す
 (設計GL±0=KBM+2.250)
 敷地面積 ≒2,211㎡

鳥取市阿原町国英地区活性化施設(仮称)新築基本設計書
第2章
配置図
有限会社 尾崎設計

第2章 基本設計図

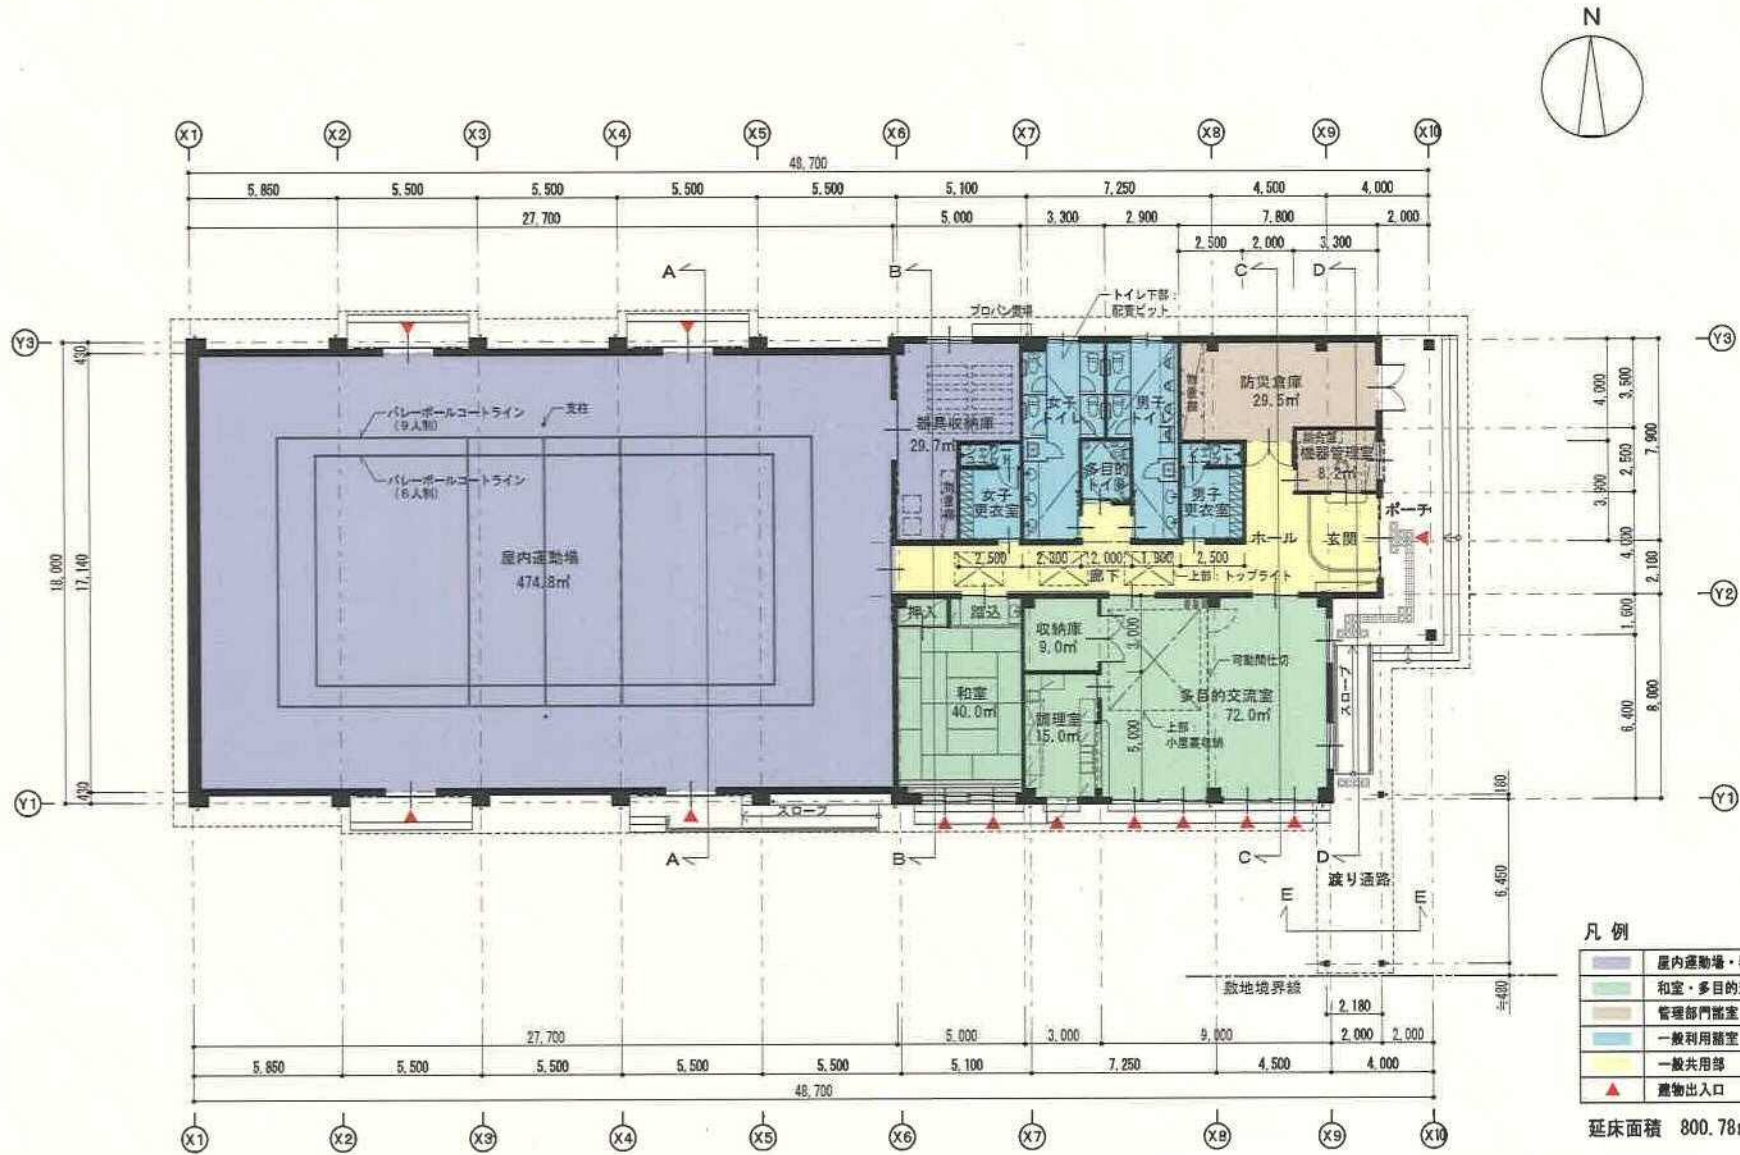

第 2 章 基本設計図




南側立面図 1:200



北側立面図 1:200



東側立面図 1:200

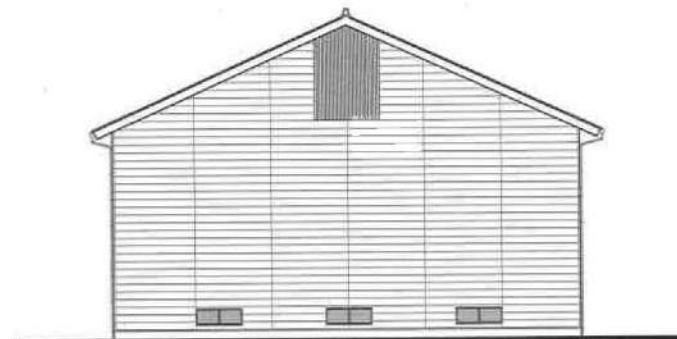

西側立面図 1:200