

# 参考資料1 「施設位置図」


## ■ 中之島フエスタビルタワー

### 1.各階平面図/B1階

Scale = 1/400

No.	区画面積
B-01	42.98㎡/13.00T
B-02	246.34㎡/74.52T
B-03	155.50㎡/47.04T
B-04	208.00㎡/62.92T
B-05	98.98㎡/29.94T
C-01	138.29㎡/41.83T
C-02	56.61㎡/17.12T
C-03	30.10㎡/9.11T
C-04	56.61㎡/17.12T
C-05	189.83㎡/57.24T
C-06	89.90㎡/27.19T
C-07	58.32㎡/17.64T
C-08	57.04㎡/17.25T
C-09	89.90㎡/27.19T
C-10	89.90㎡/27.19T
C-11	89.90㎡/27.19T
C-12	55.17㎡/16.69T
C-13	55.79㎡/16.88T
C-14	89.90㎡/27.19T
DM (TOTAL)	1839.18㎡/556.35T

※小敷点第三柱にて設置五人。

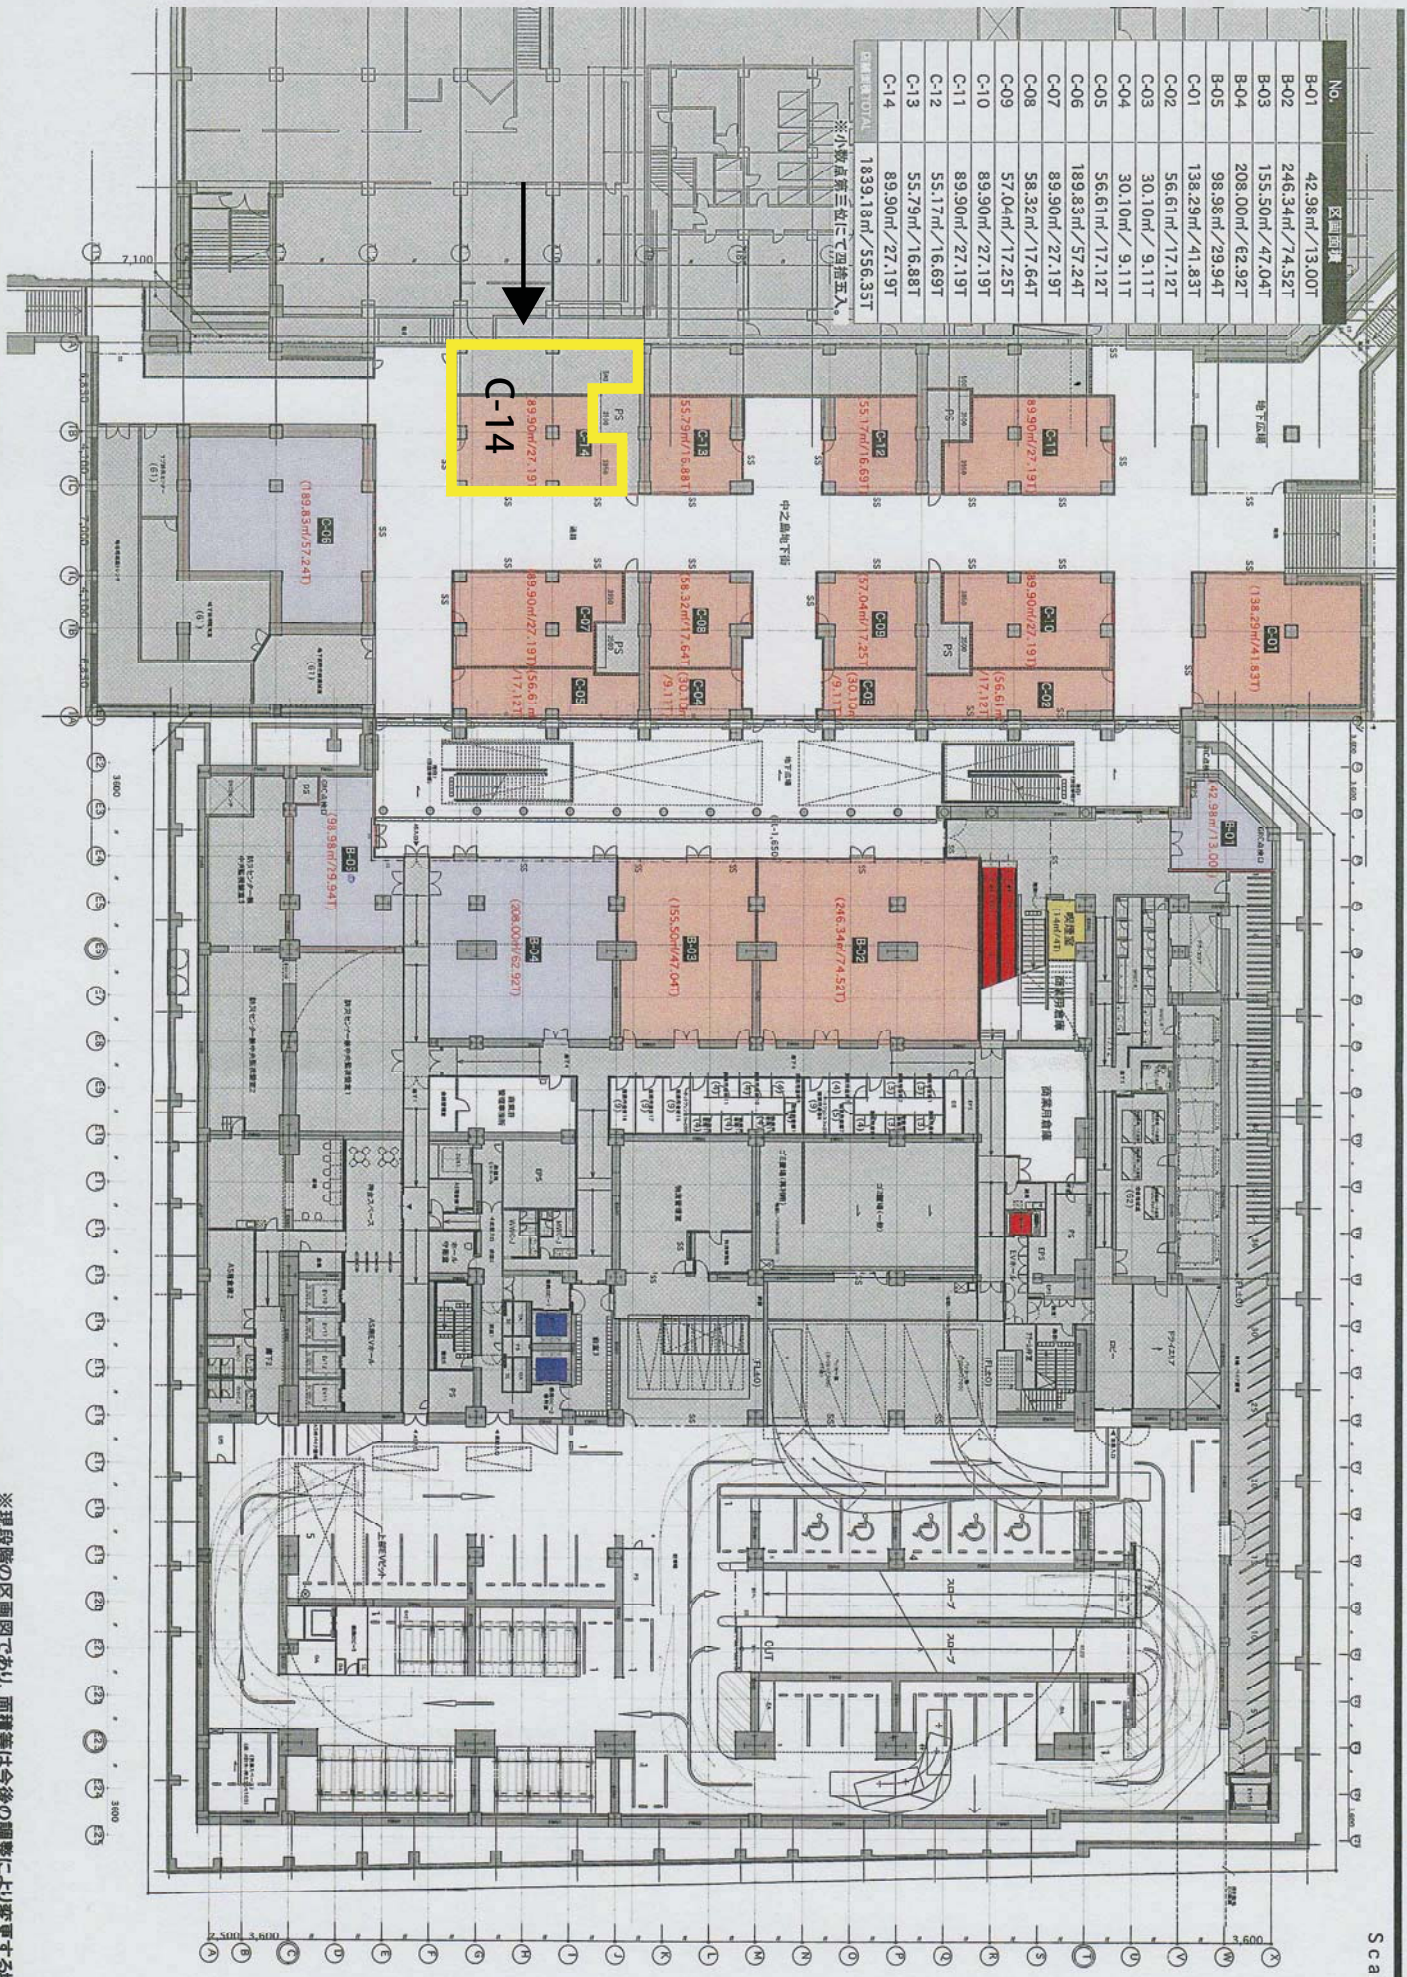

※現段階の区画図であり、面積等は今後の調整により変更する場合があります。