

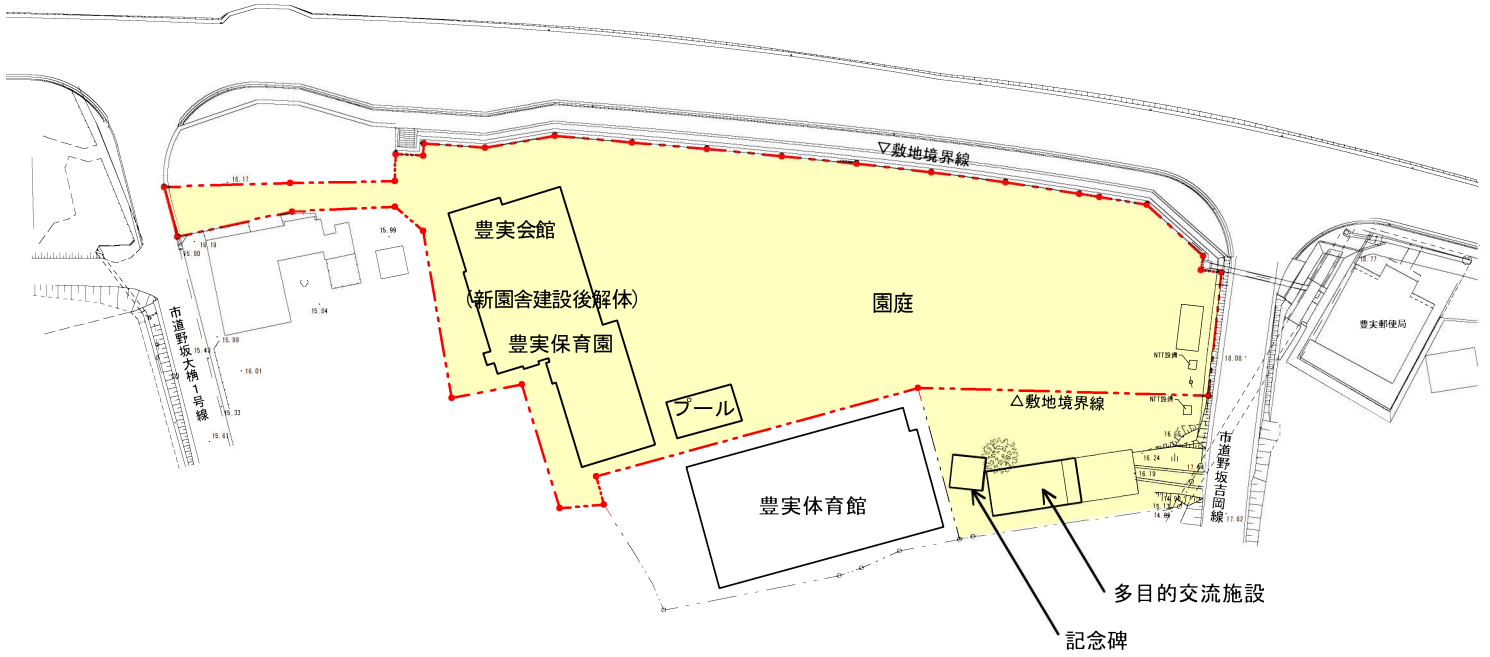


豊実保育園 配置図

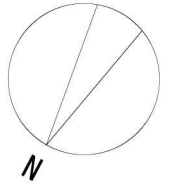

現況図

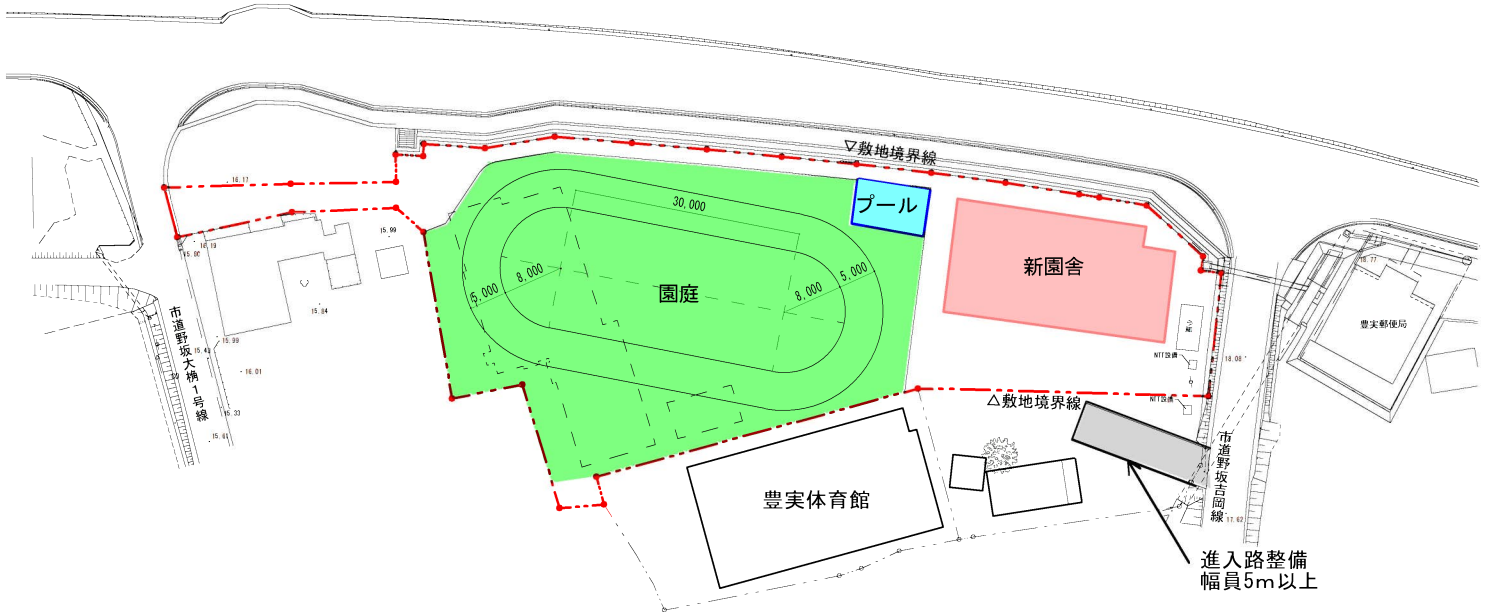

凡例

事業予定地

※保育園敷地境界線は想定です

整備案