

(末恒墓苑)

再募集区画

7

ブロック	区画番号	面積 (㎡)	金額	備考
A	36	5.00	265,000円	
A	52	5.00	265,000円	
C	66	5.00	265,000円	
C	67	5.00	265,000円	
C	70	5.00	265,000円	
C	150	5.00	265,000円	
C	153	5.00	265,000円	


見本 (A-36 1区画、5.00㎡)




管理
事務所

駐車場

末恒墓苑平面图

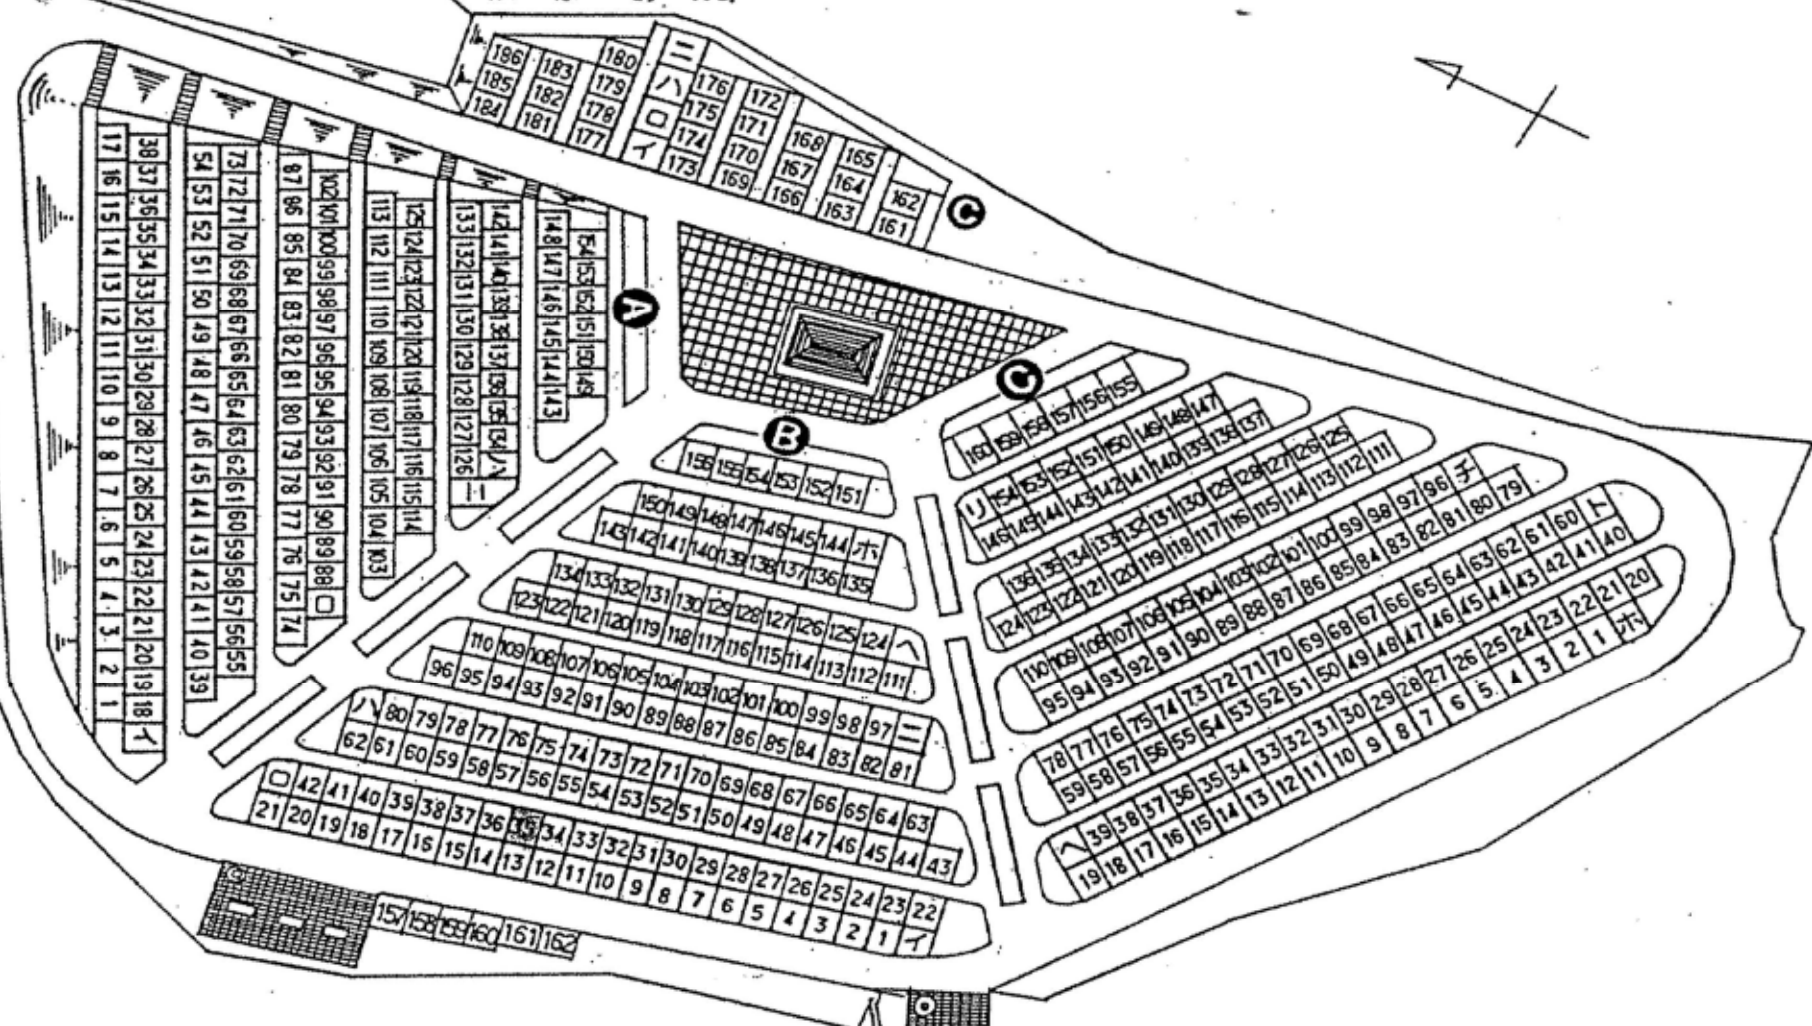 $184 \sim 186 \rightarrow 2^{35} \times 2.0$ 

A

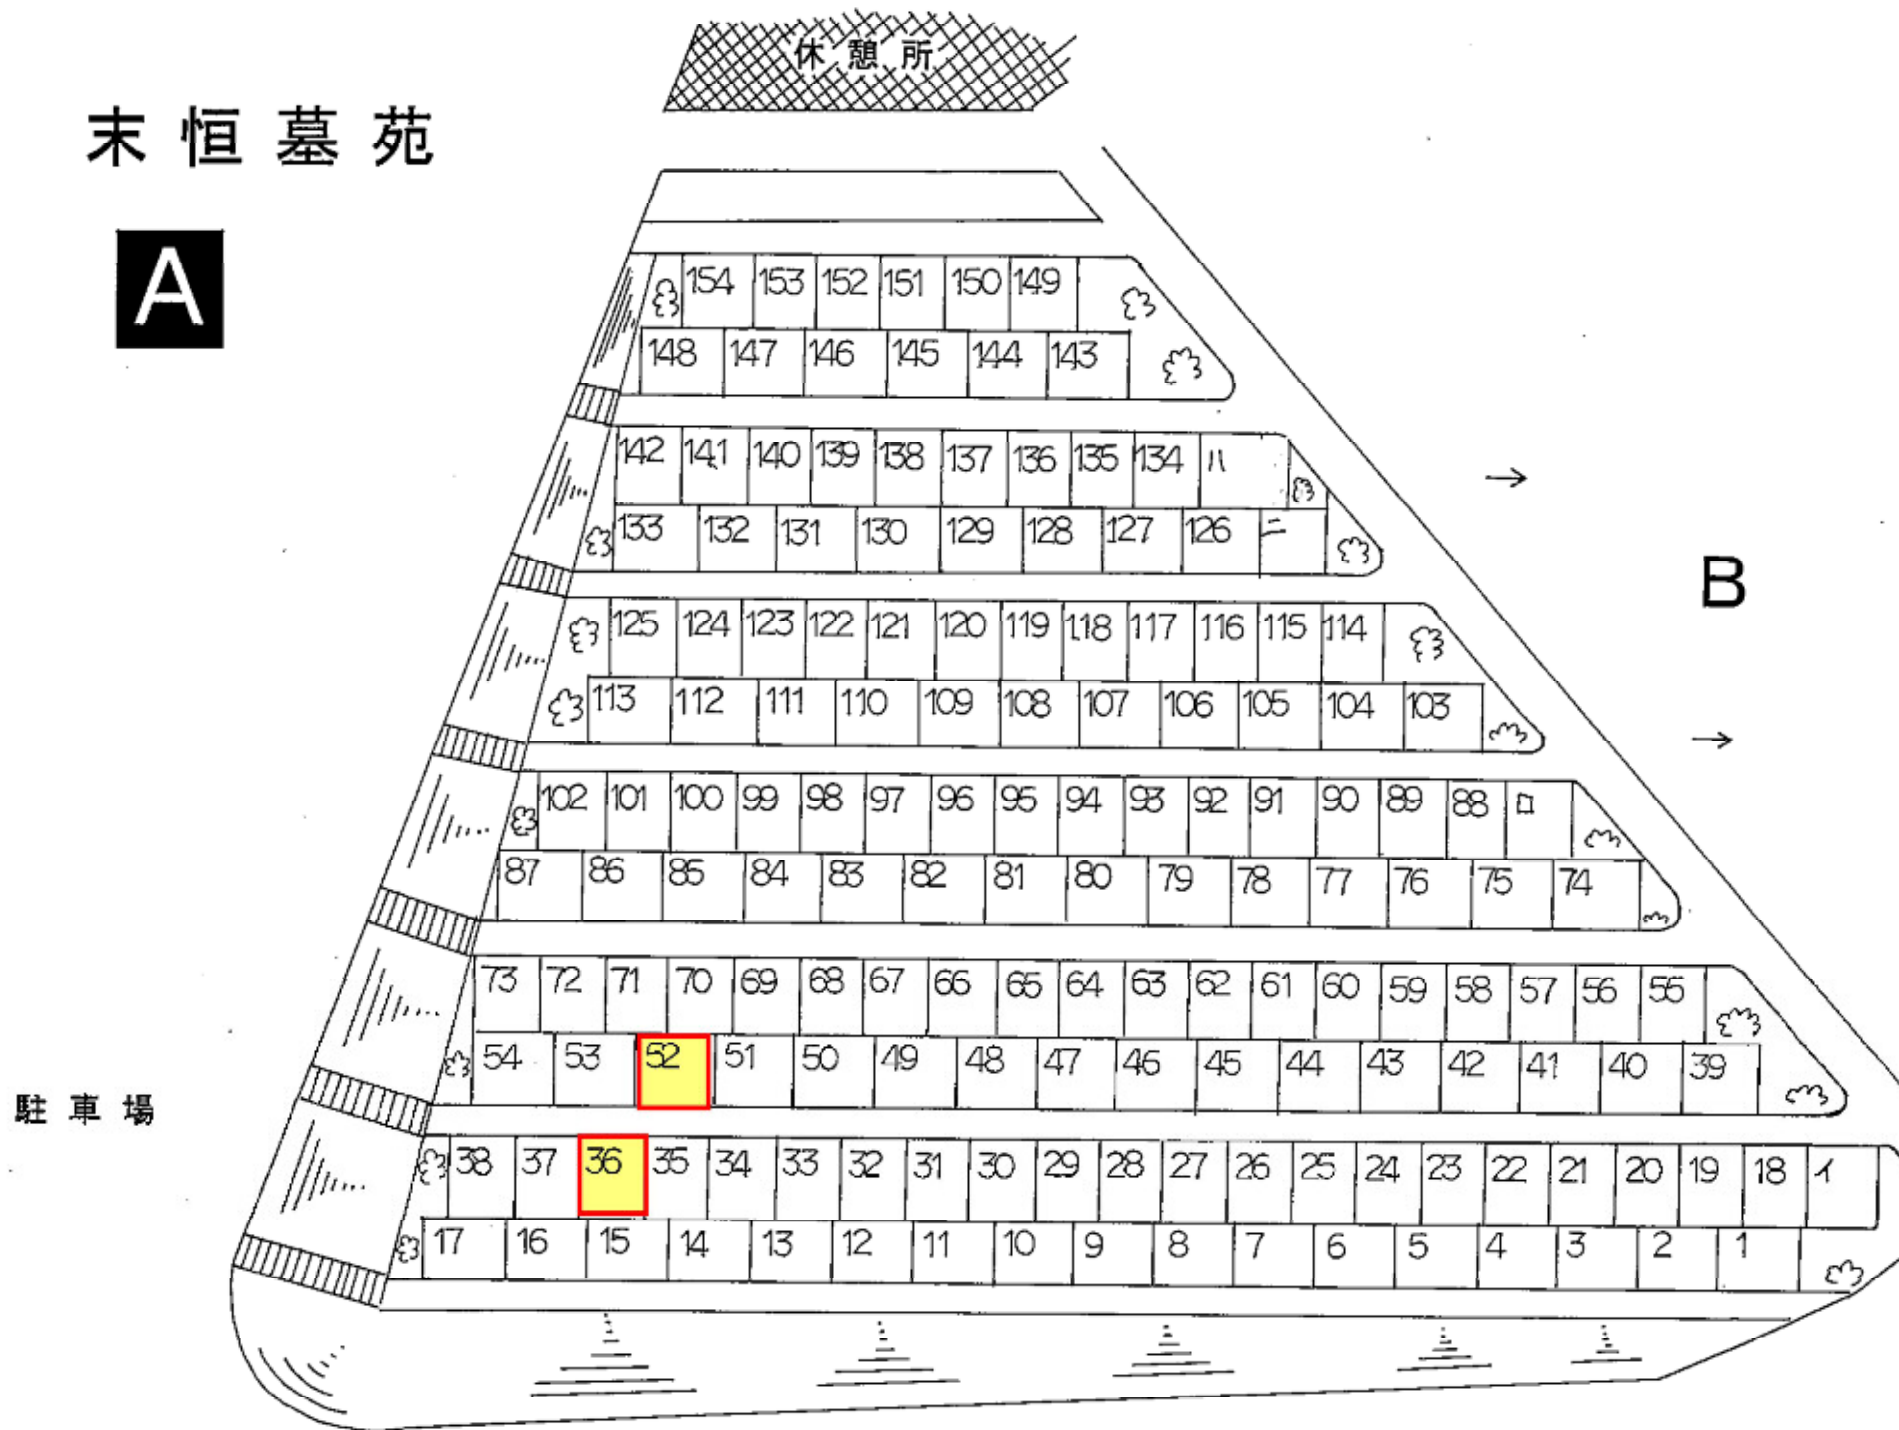

末恒墓苑

C

B

