

(末恒墓苑)

再募集区画

9

ブロック	区画番号	面積 (m ²)	金額	備考
A	36	5.00	265,000円	
A	52	5.00	265,000円	
A	78	5.00	265,000円	
B	144	5.00	265,000円	
C	66	5.00	265,000円	
C	67	5.00	265,000円	
C	70	5.00	265,000円	
C	150	5.00	265,000円	
C	153	5.00	265,000円	

見本 (A-36 1区画、5.00m²)




西山公園

管理事務所

停車場

末恒墓苑平面图

184 ~ 186 --- 2.35m x 2.0m

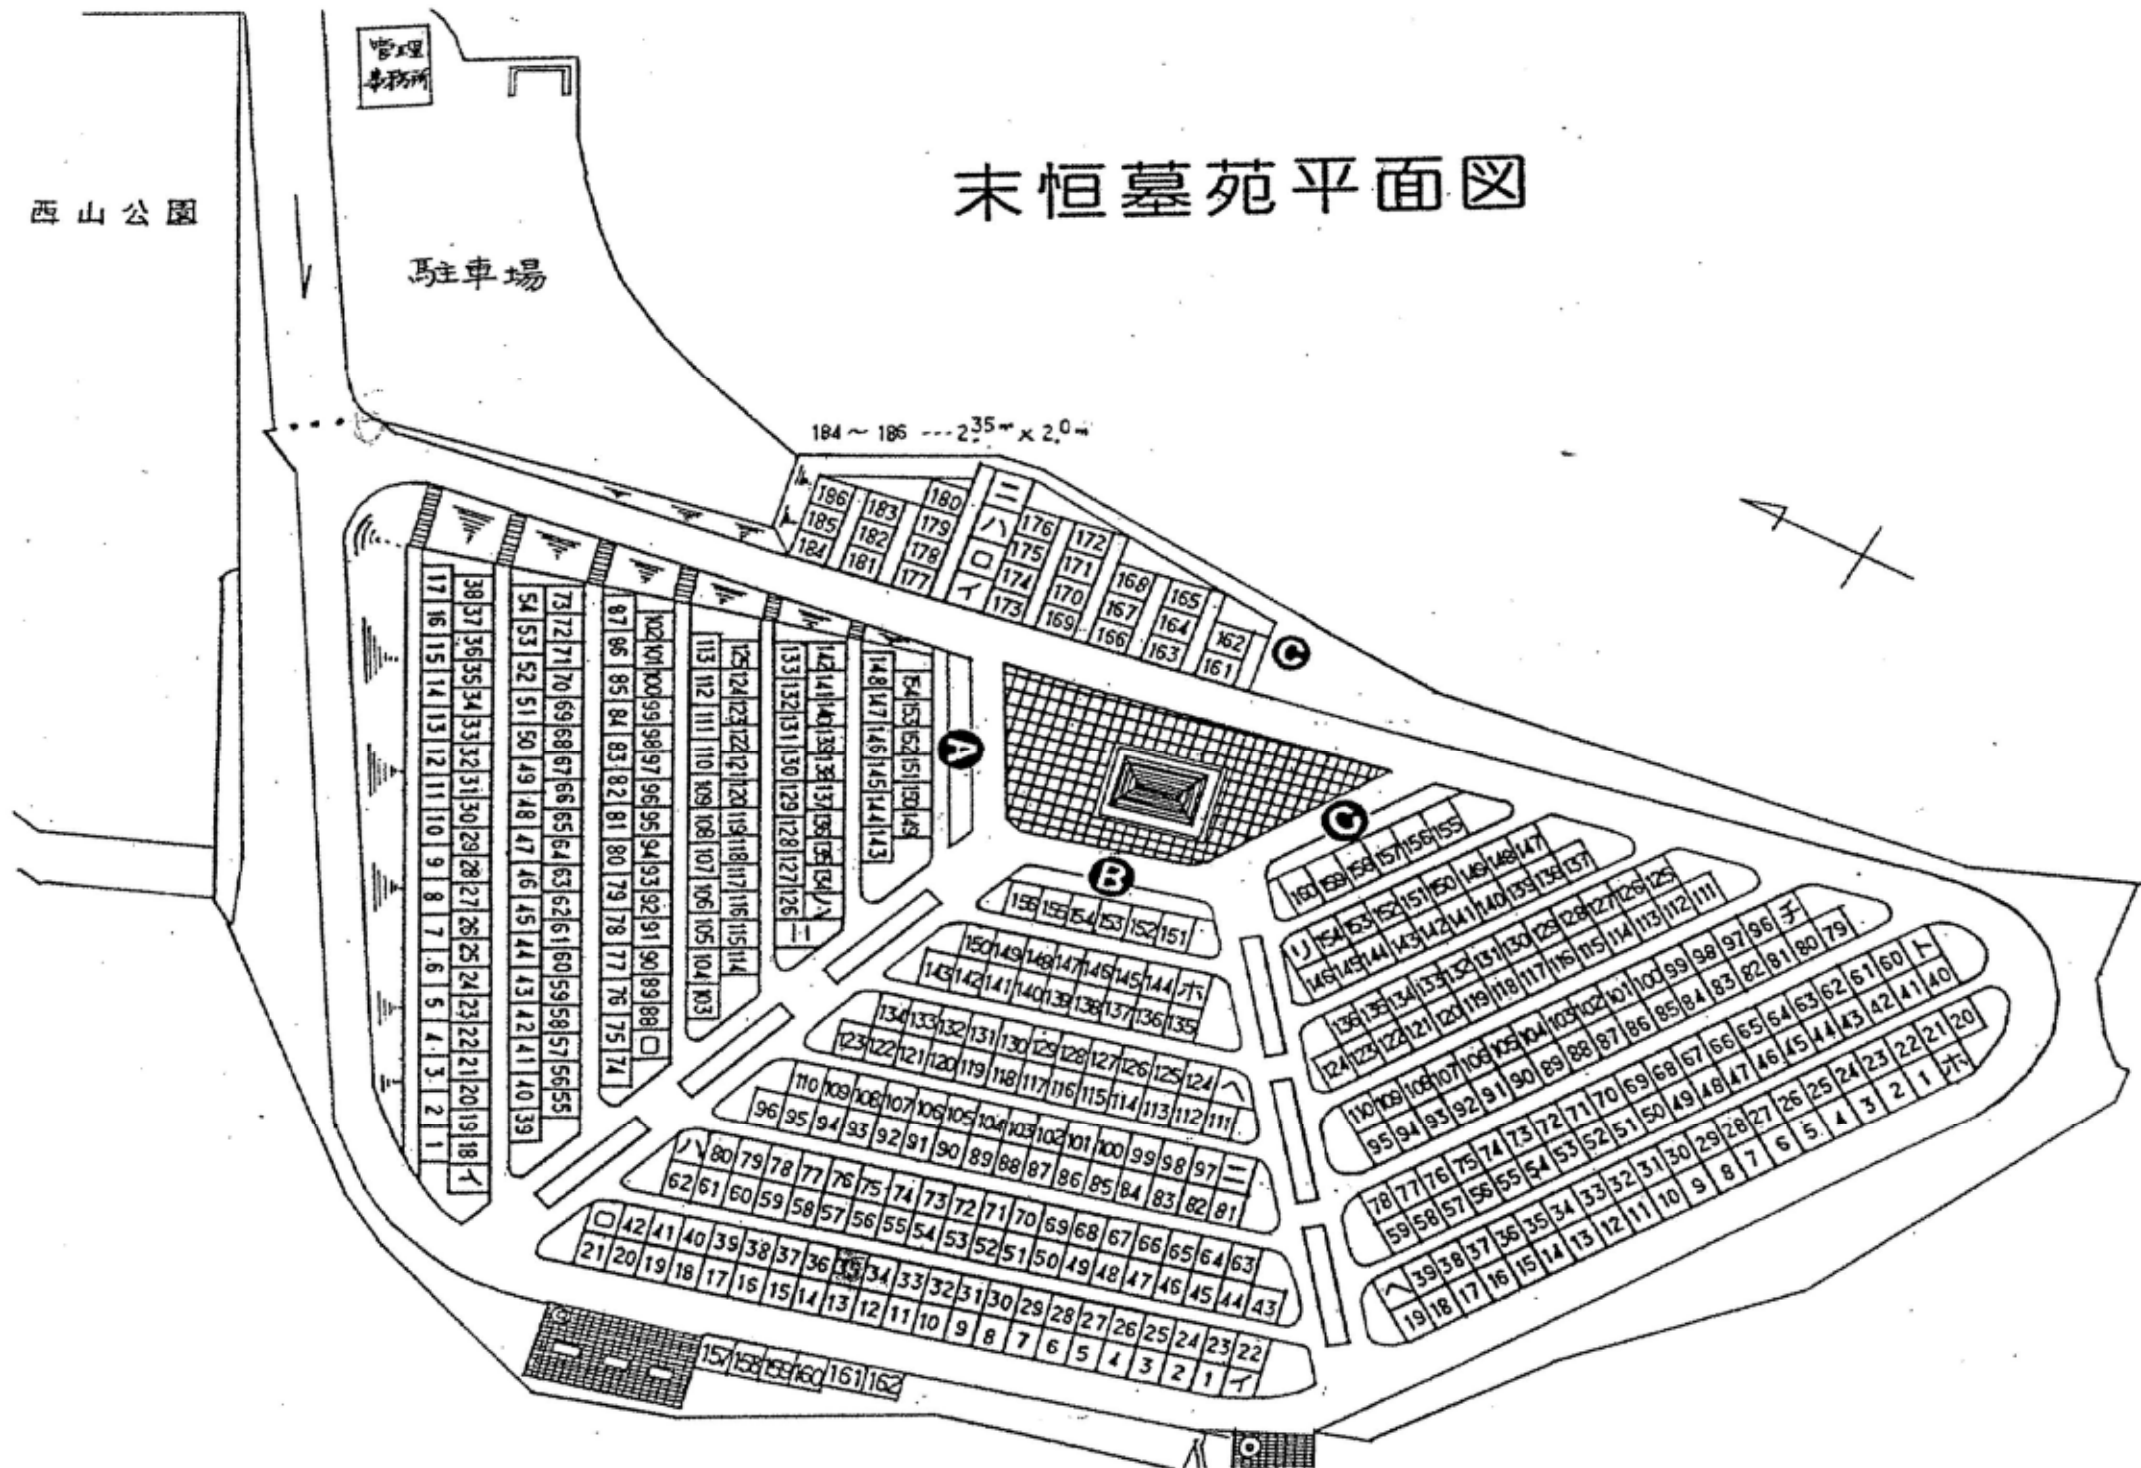


末恒墓苑

A

休憩所


駐車場

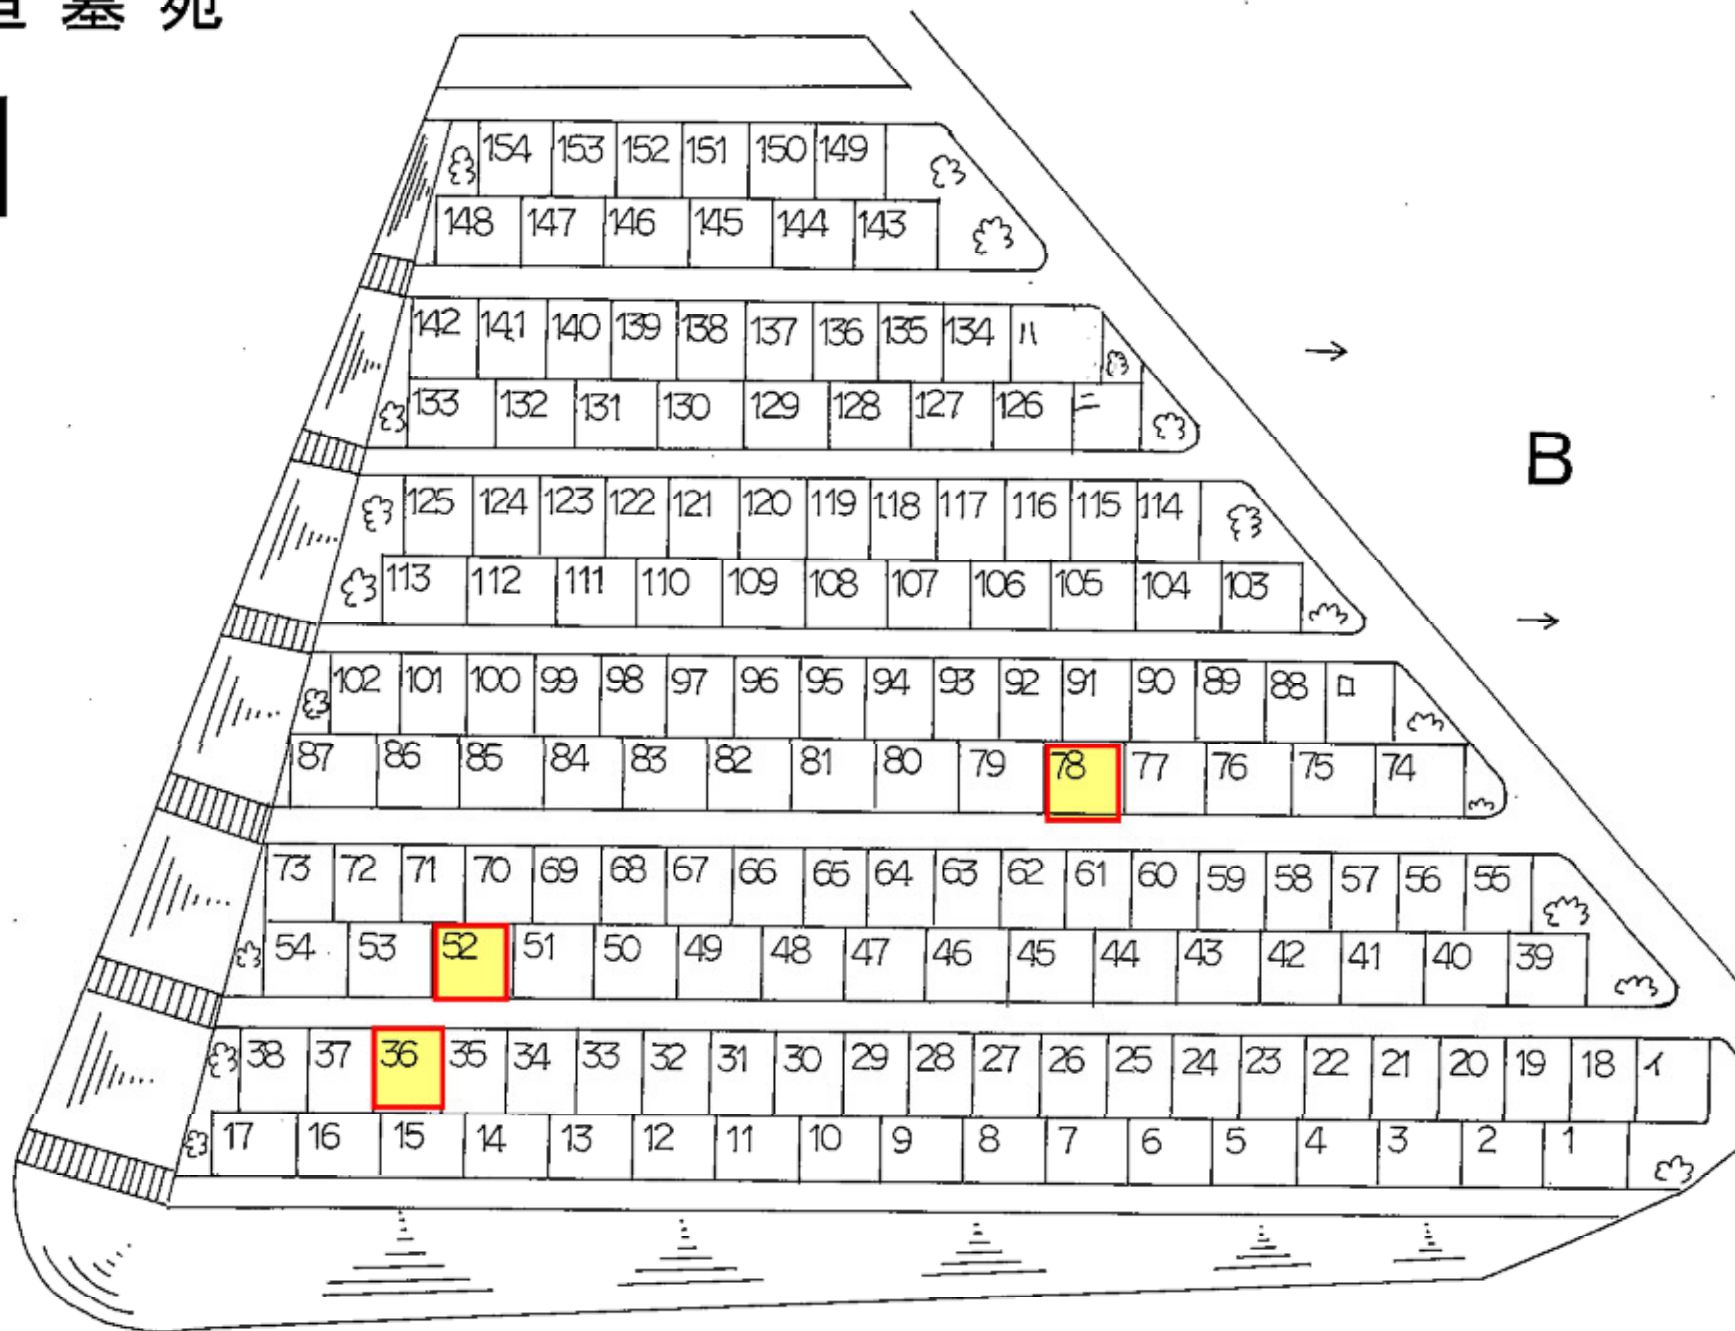

B

末恒墓苑

B

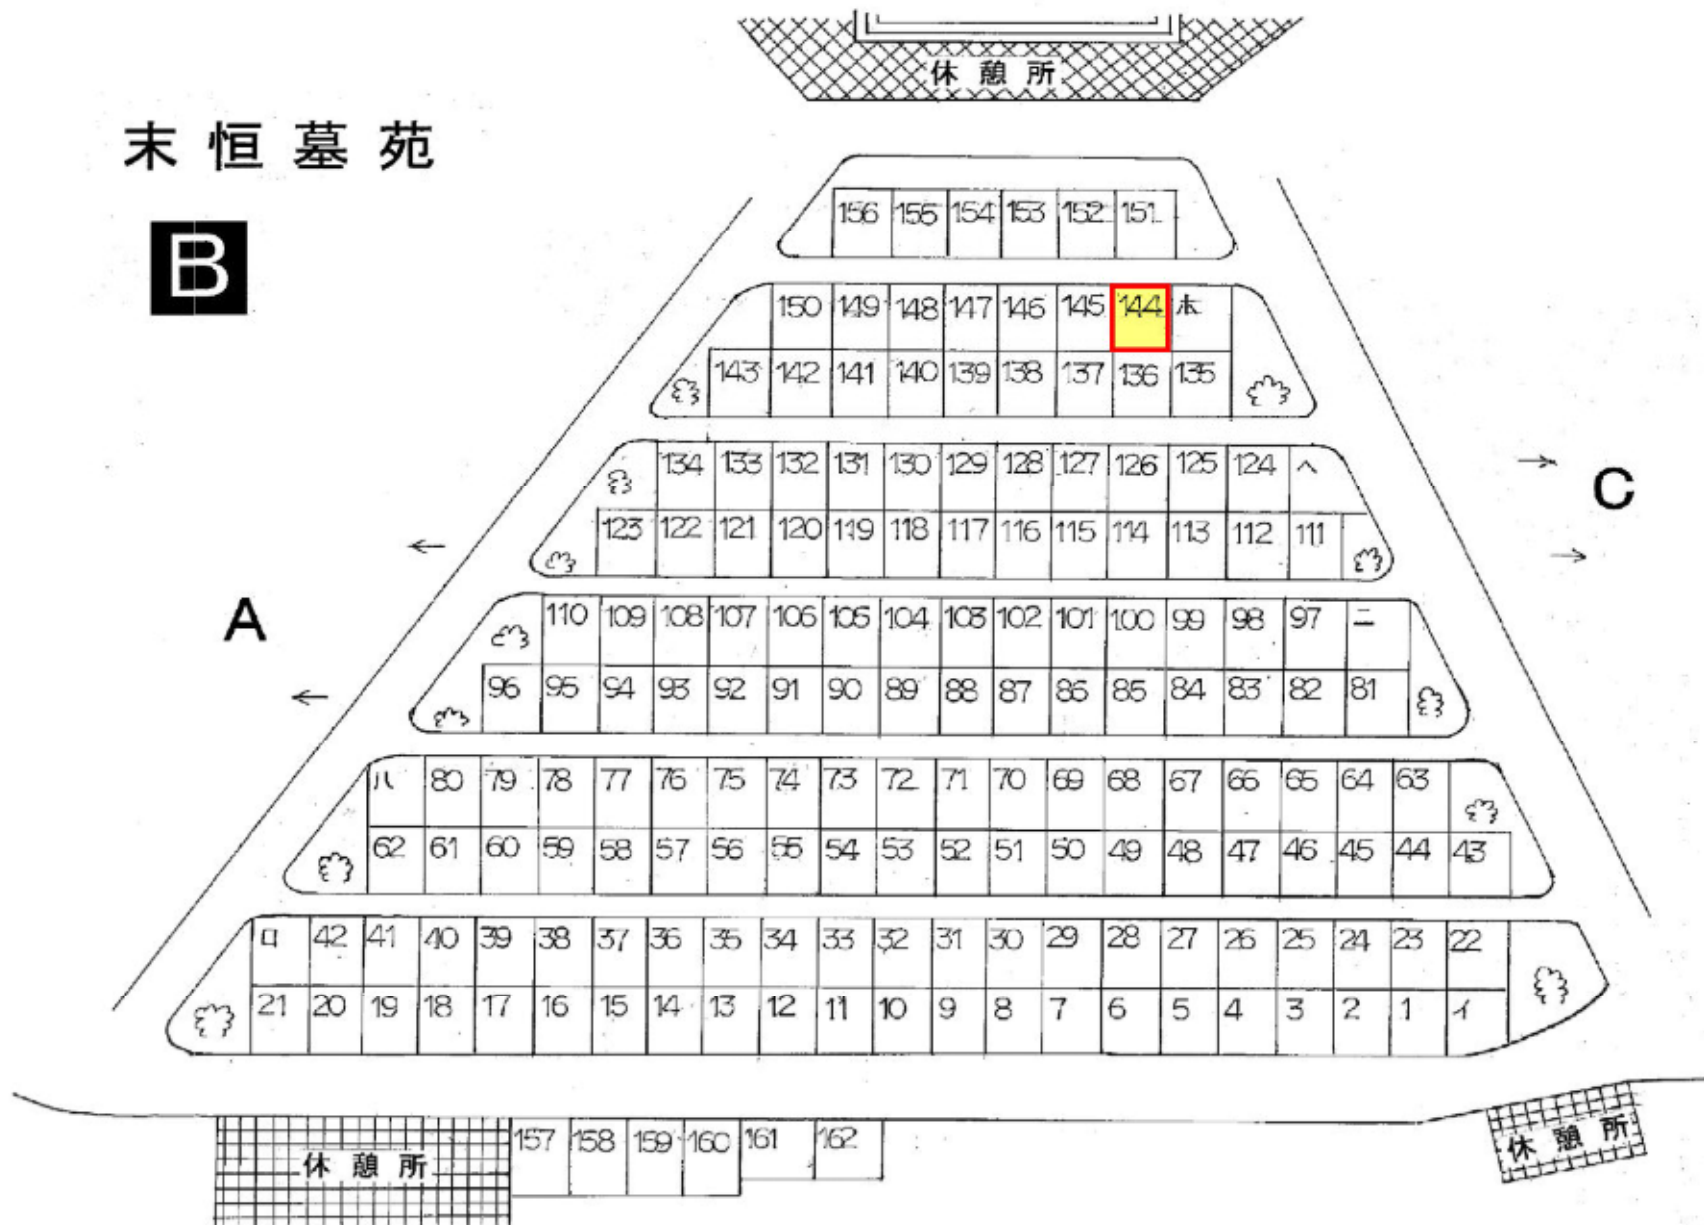

末恒墓苑

休憩所

C

B

