

(円護寺墓地)

再募集区画

6

ブロック	区画番号	面積(m ²)	金額	備考
B30	6	8.1	429,300円	2.8m×2.9m 近く階段有り
B30	13	4.7	249,100円	2.8m×1.7m
B30	19	6.9	365,700円	3m×2.3m
B32	16	5.0	265,000円	2m×2.5m
B32	18	4.5	238,500円	1.9m×2.4m
B32	23	3.0	159,000円	1.7m×1.8m 境界ひび割れ有り

1㎡単価

53,000

見本 (B30ブロック 第6号 区画8.1㎡)




円護寺墓地 平面図



至円護寺隧道 (トンネル)

- | | | | | | | | | |
|-------|-------|-------|-------|-------|-------|-------|-------|------|
| | | | | | | | | |
| 円相院墓地 | 菅能寺墓地 | 真宗寺墓地 | 真教寺墓地 | 浄覚寺墓地 | 浄宗寺墓地 | 宝珠院墓地 | 本浄寺墓地 | 市営墓地 |

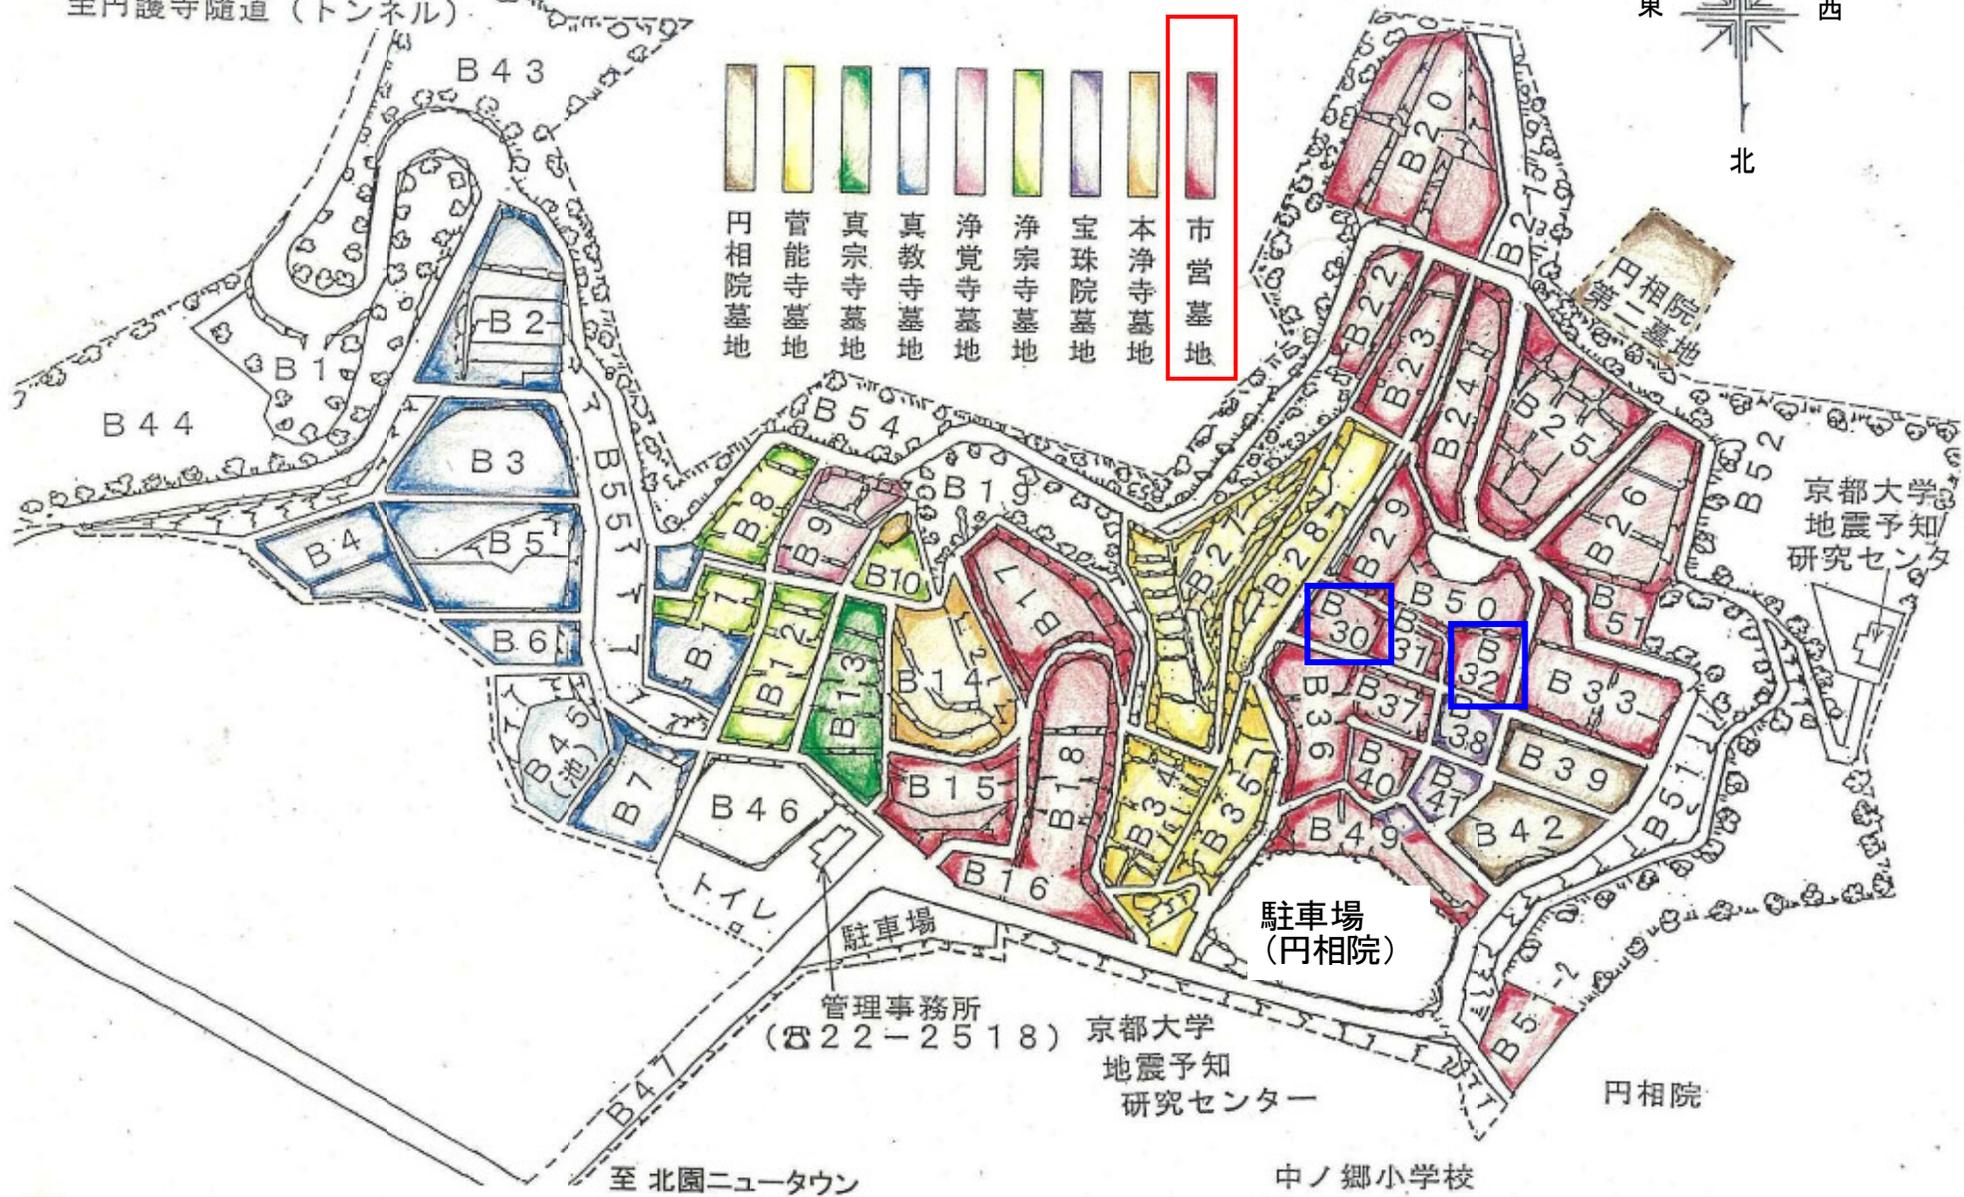

京都大学
地震予知
研究センター

円相院

中ノ郷小学校

至北園ニュータウン

管理事務所
(☎22-2518)

京都大学
地震予知
研究センター


駐車場
(円相院)

駐車場

円護寺墓地

B 3 0

B 3 1

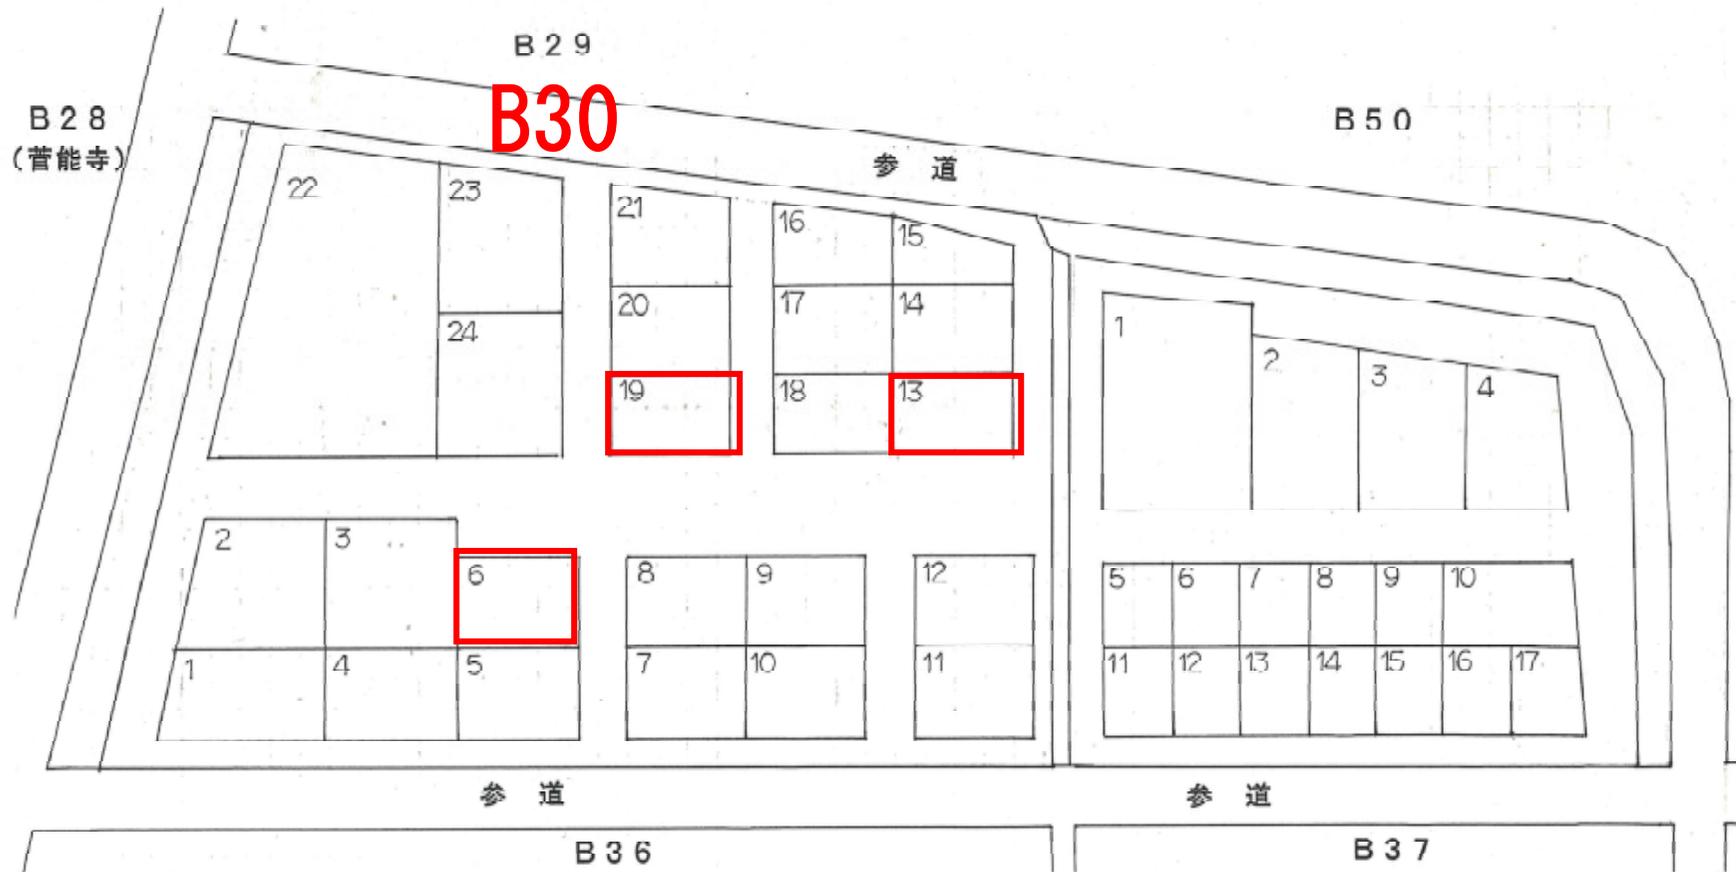

円護寺墓地

B 3 2

