


(末恒墓苑)

再募集区画

4


ブロック	区画番号	面積	金額
B	5	5.00	265,000
B	162		
C	134		
C	137		

見本 (4区画、5.00m<sup>2</sup>)

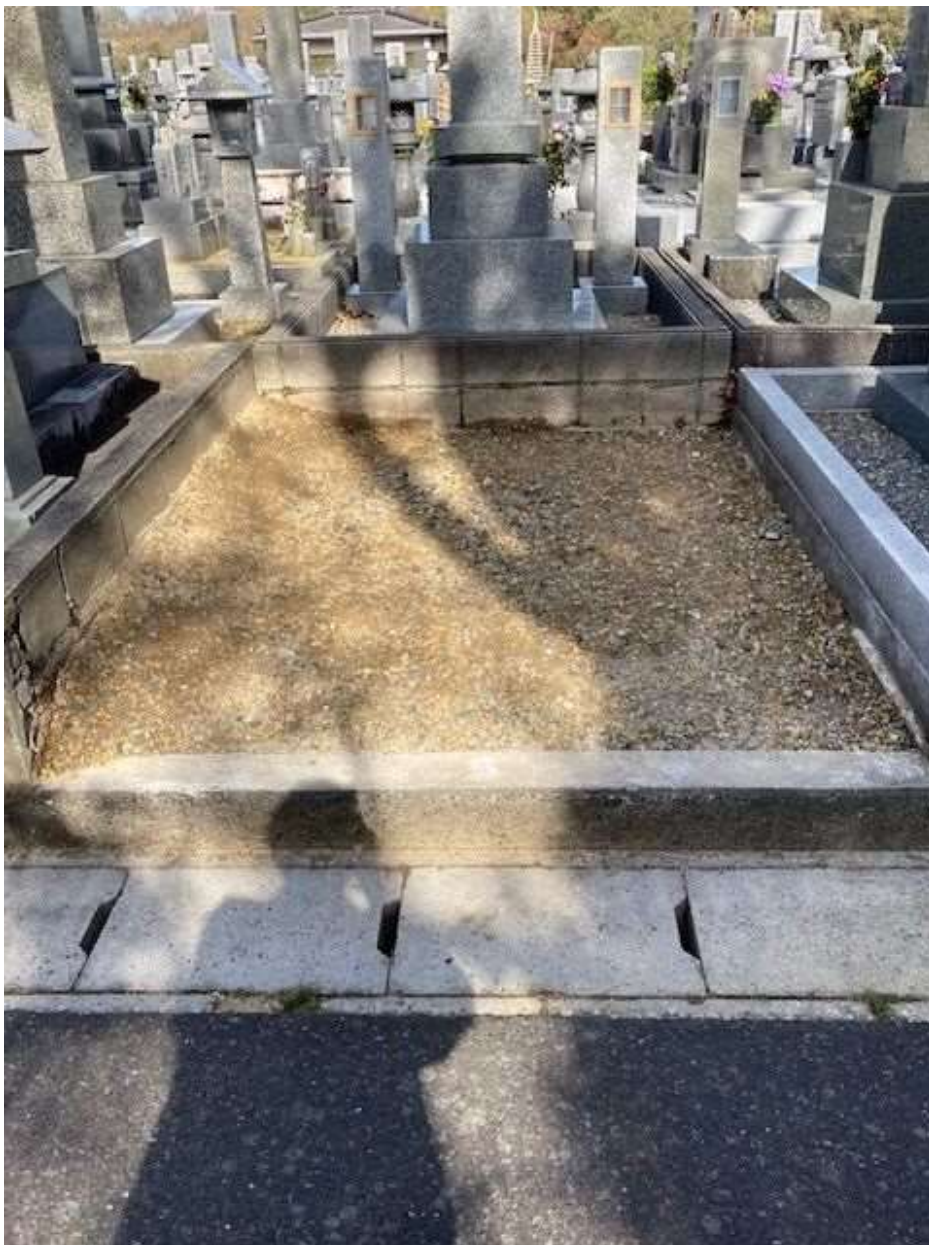


# 末恒墓苑

**B**

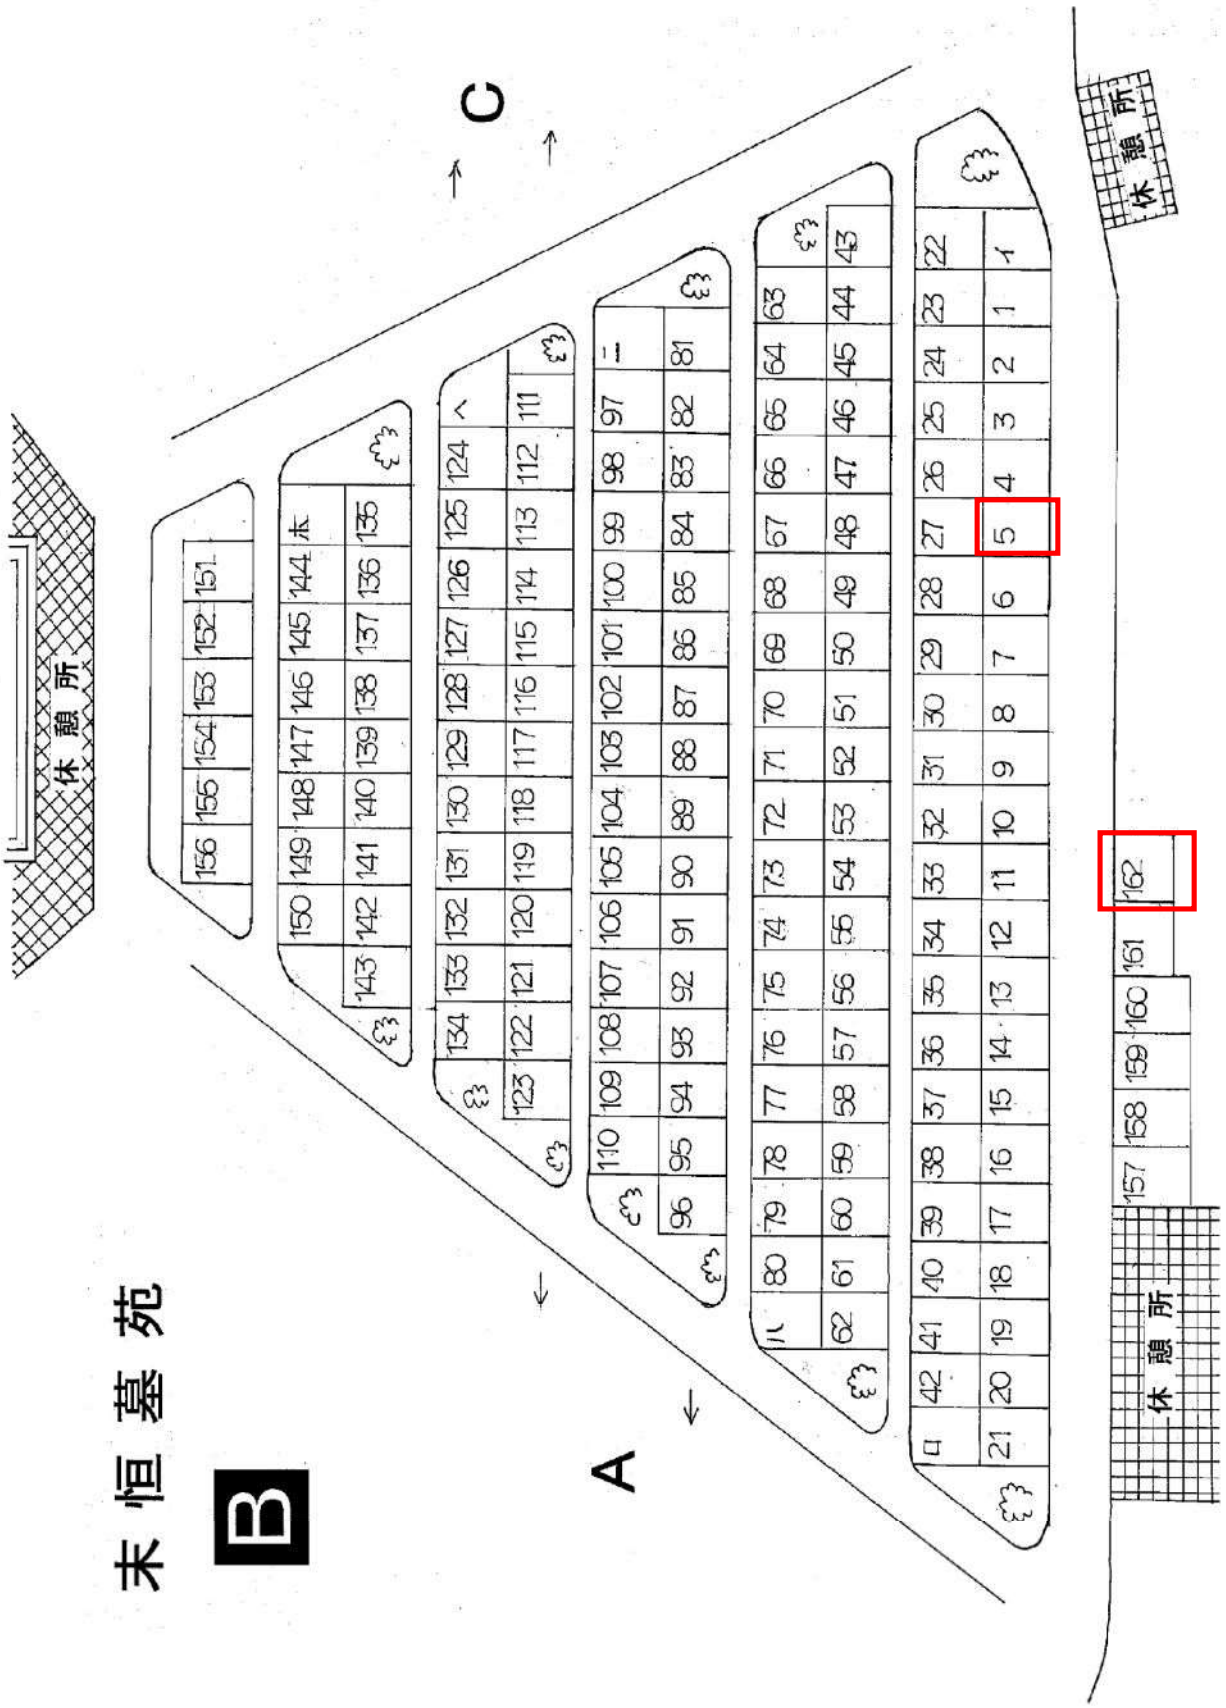

# 末恒墓苑

**C**

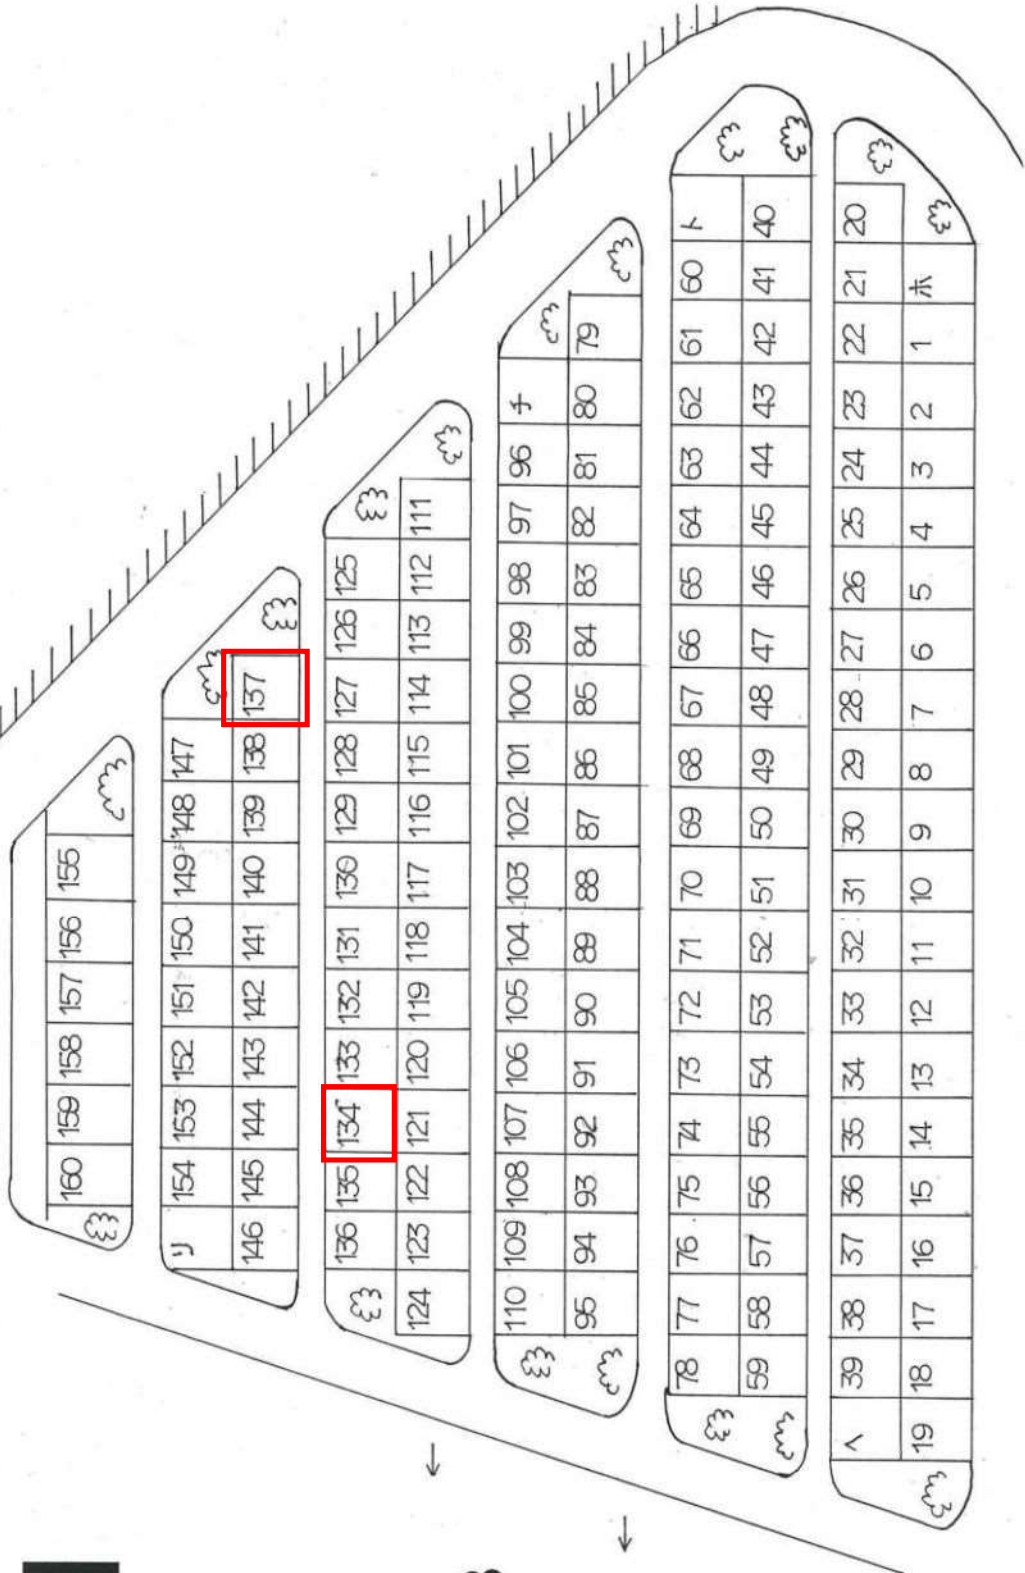

←

**B**

←

160	159	158	157	156	155
-----	-----	-----	-----	-----	-----

154	153	152	151	150	149	148	147		
146	145	144	143	142	141	140	139	138	137

136	135	134	133	132	131	130	129	128	127	126	125		
124	123	122	121	120	119	118	117	116	115	114	113	112	111

110	109	108	107	106	105	104	103	102	101	100	99	98	97	96	95	
95	94	93	92	91	90	89	88	87	86	85	84	83	82	81	80	79

78	77	76	75	74	73	72	71	70	69	68	67	66	65	64	63	62	61	60	
59	58	57	56	55	54	53	52	51	50	49	48	47	46	45	44	43	42	41	40

39	38	37	36	35	34	33	32	31	30	29	28	27	26	25	24	23	22	21	20	
19	18	17	16	15	14	13	12	11	10	9	8	7	6	5	4	3	2	1	1	1