


鳥取駅周辺再整備のレイアウト（案）

3.鳥取駅まち空間検討

- ・北口広場からまちなかへのアクセス性向上や、バリアフリーの観点から、平面横断を基本とした計画とする。
- ・複合施設1階と北口広場は一体的に活用できるような配置計画とする。
- ・バスは北口東側に集約することで県道43号線の混雑緩和を図るとともに、公共交通の乗換え利便性の向上を目指す。
- ・タクシー/一般車の利用は南口をメインとしつつ、複合施設西側にも交通広場を設ける。
- ・南口広場は、山白川や市立図書館への歩行者動線に配慮した人に優しい空間整備を目指す。

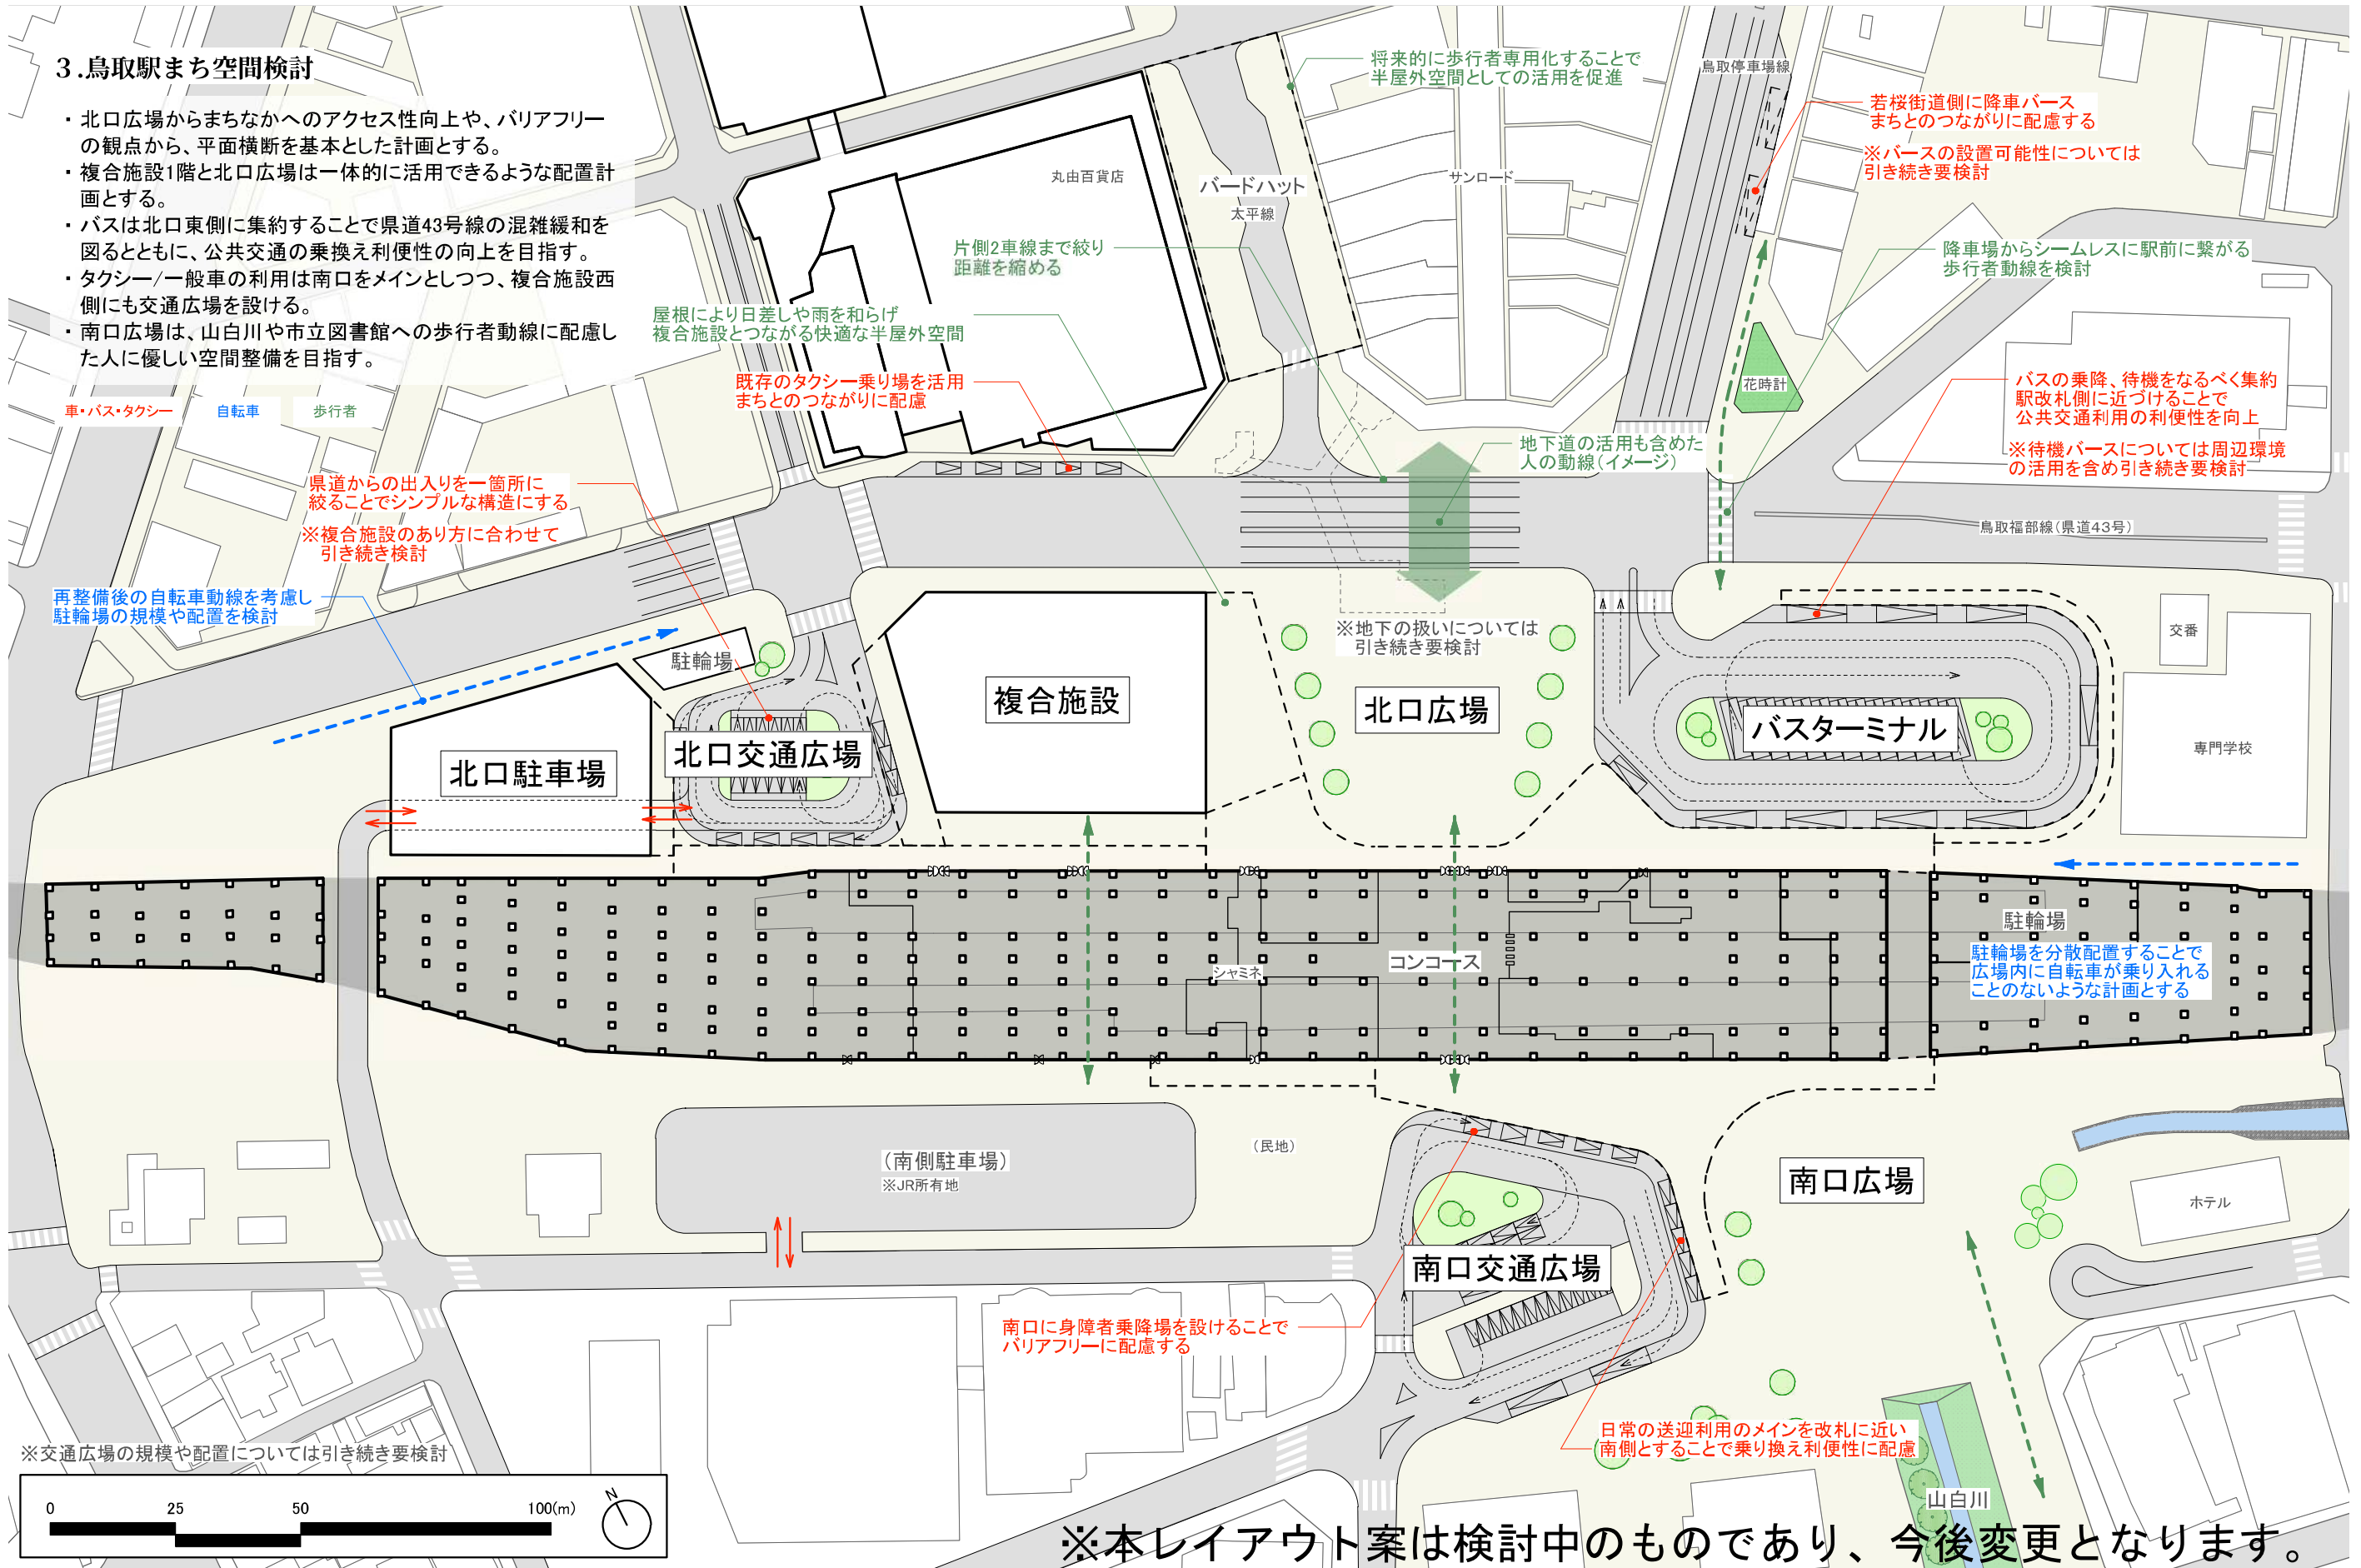

※本レイアウト案は検討中のものであり、今後変更となります。