図面来歴			
記号	記事	署名	年月日
△			

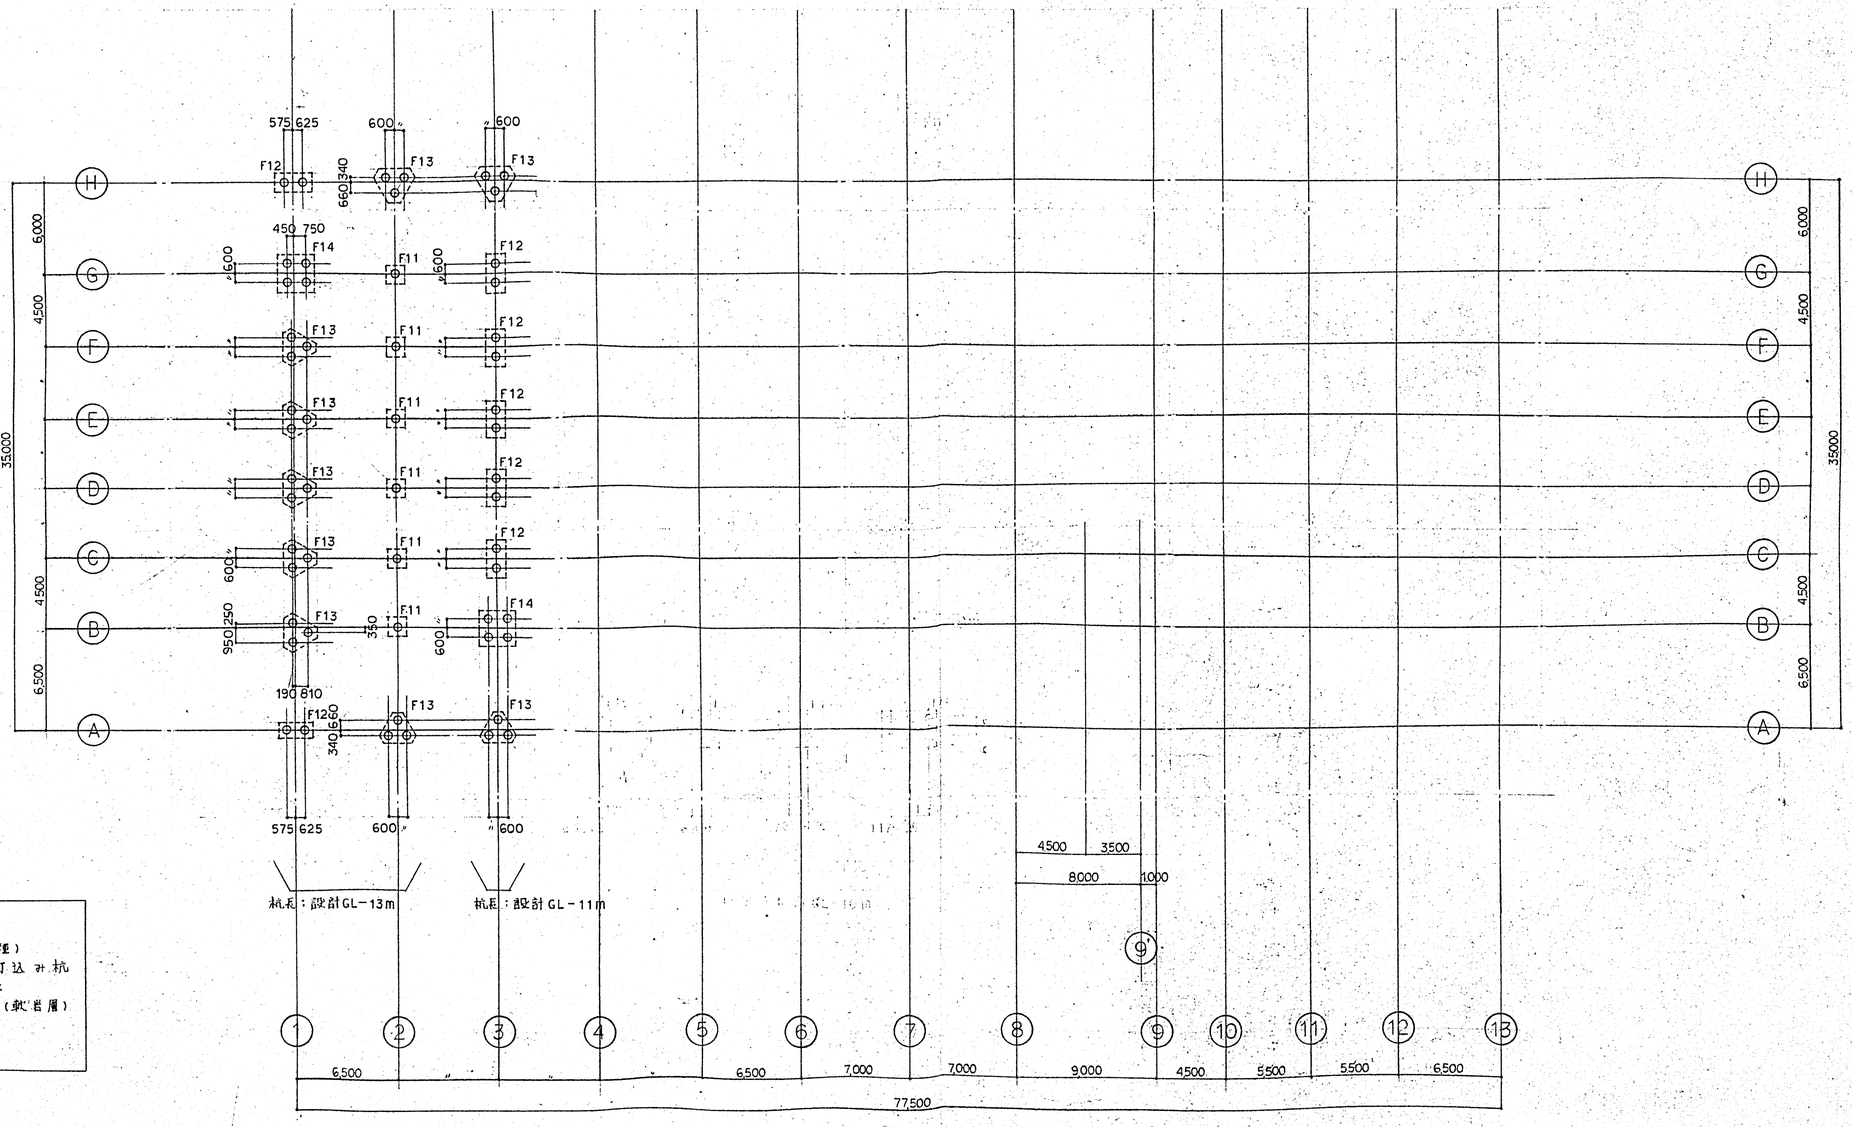

杭仕様

1.	杭種	PHC 450φ(B種)
2.	工法	オーガー併用打込み杭
3.	杭耐力	Ra＝69.3 t/本
4.	支持層	GL－11m～13m(軟岩層)
5.	杭本数	55本

杭，基礎伏図　S＝1／200

共通事項

1. 杭基礎下端　GL-2,000
2. 杭頭天端　GL-1,900

日本鋼管株式会社技術総本部建築土木事務所　東京都知事登録第2008号
1級建築士第61611号　小林 通也
横浜市鶴見区末広町2－1　電話 (045)505－7725

工事番号	EL－2494		
承認	小林		
照査	腰原		
照査	〃		
設計	福原		
製図	酒井		
設計部署			

NKK 日本鋼管株式会社

御注文先	鳥取市役所殿
工事名称	ごみ焼却処理施設建設工事
図面名称	杭，基礎伏図
尺度	1/200
第 角法	標準図番号
図面番号	S－08 △
出図年月日	整理番号 4

図面来歴			
記号	記事	報名	年月日
△			

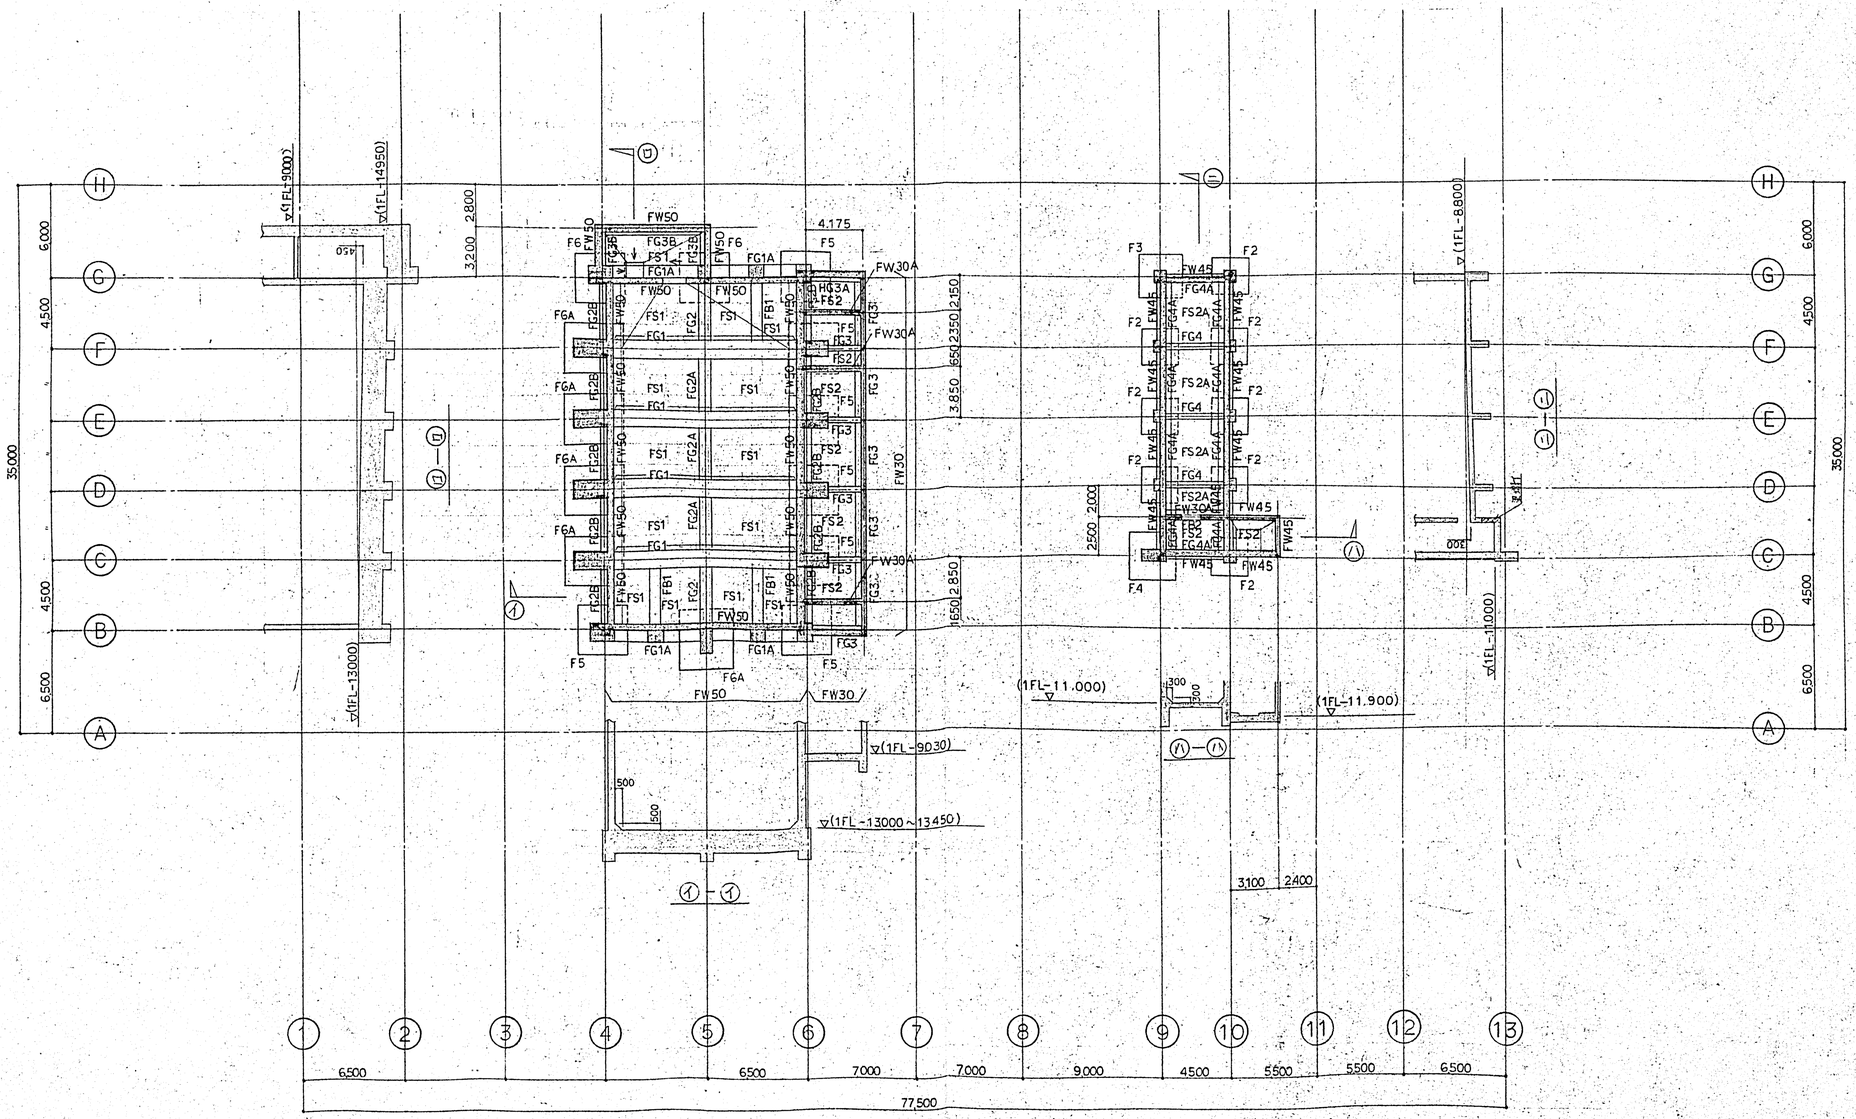

B2階床伏図　S=1/200

日本鋼管株式会社1級建築士事務所　東京都知事登録第2508号
1級建築士 登録第61611号　小林 通 他
横浜市鶴見区末広町2-1　電話 (045)505-7725

工事番号	EL-2494		御注文先 鳥取市役所殿
承認	小林	・・・	工事名称 ごみ焼却処理施設建設工事
照査	勝原	・・・	図面名称 B2階床伏図
照査	片	・・・	
設計	福原	・・・	
製図	酒井	・・・	
設計部署			

NKK 日本鋼管株式会社

尺度 1/200　第　角法　標準図番号
図面番号 S-09　△
出図年月日　整理番号 5

NES-NF2016A 4

図面来歴			
記号	記事	署名	年月日
△			

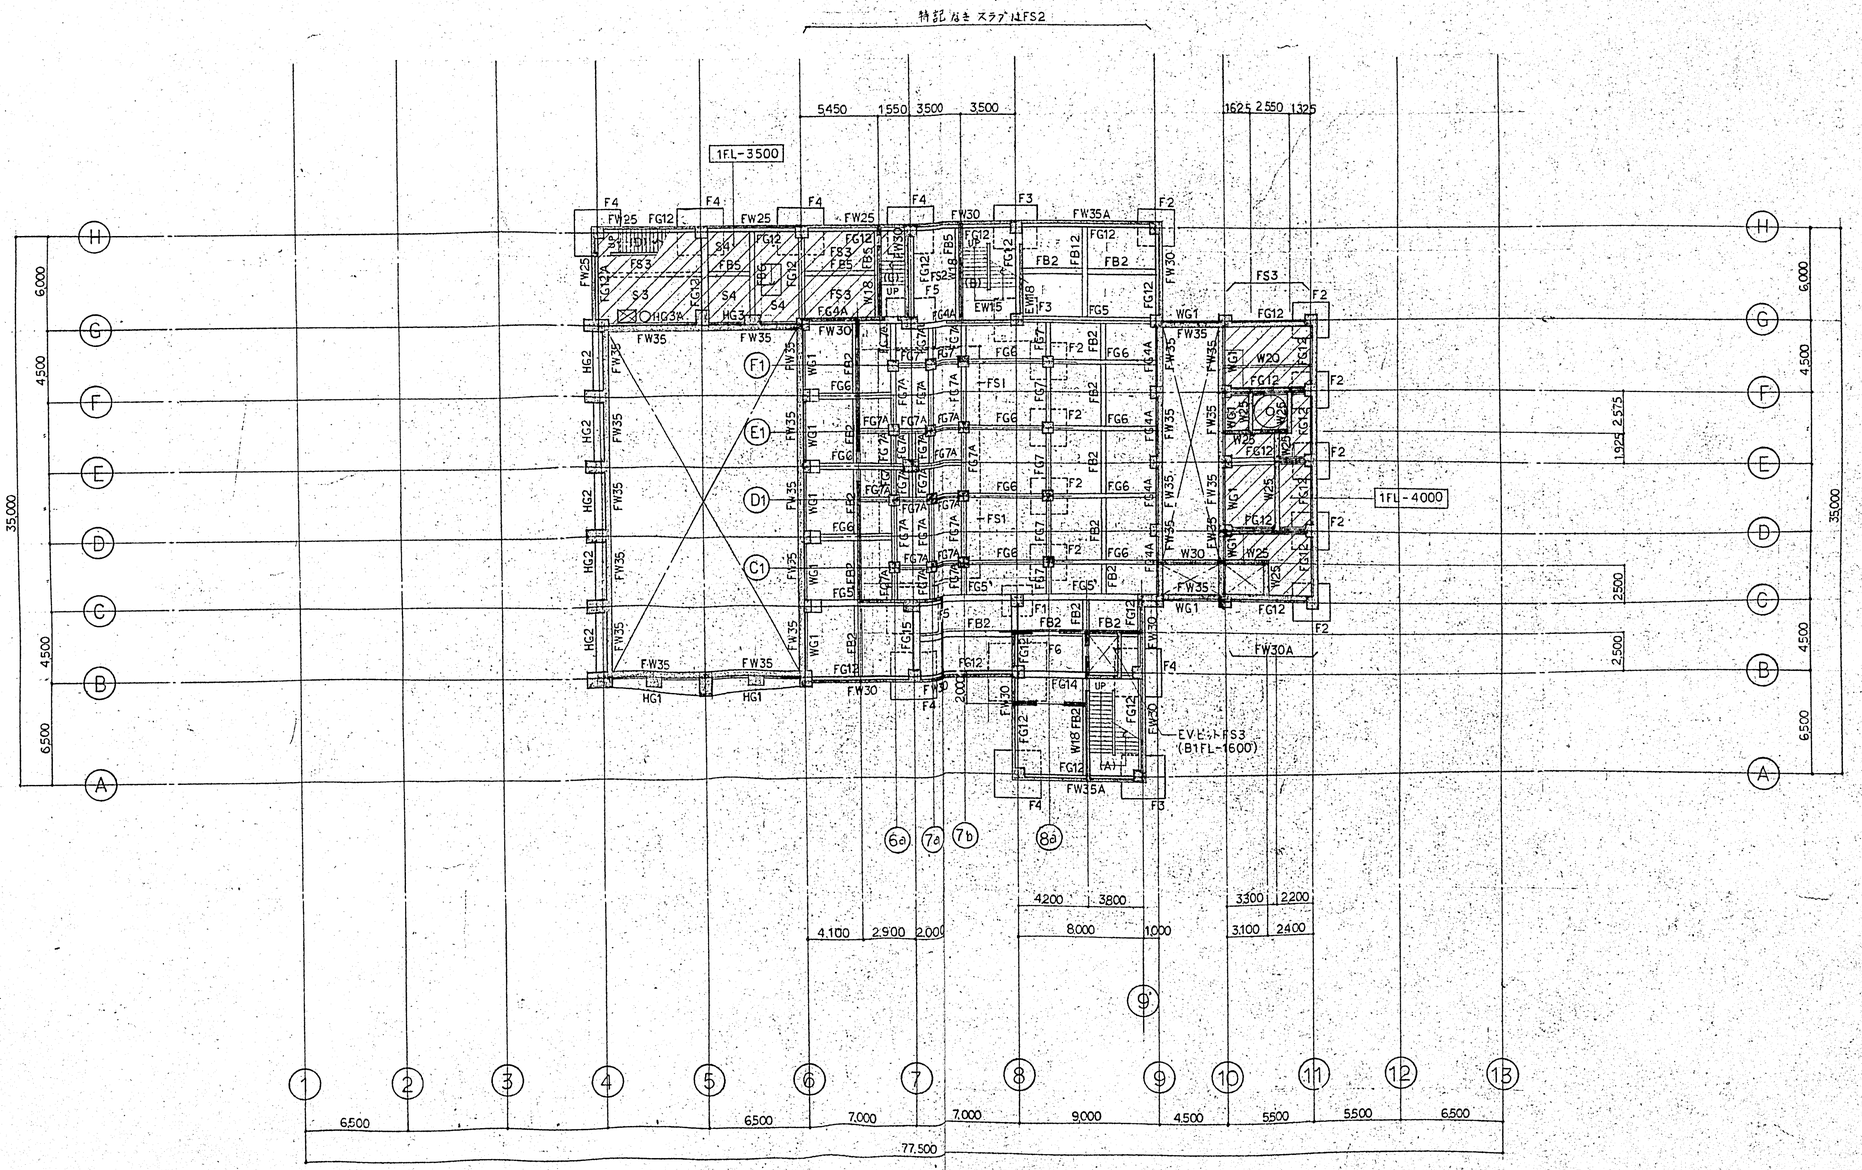

B1階床伏図 S=1/200

(B1FL=1FL-5500)

共通事項

1. 特記なき壁はW15とする

日本圧着株式会社一級建築士事務所 東京都知事登録第2908号
一級建築士第6111号 小林迪也
〒085-0846 釧路市昭和北中広里28-1 電話 (0154)55-7725

工事番号	EL-2494
承認	小林
照査	船原
照査	片
設計	福原
製図	酒井
設計部署	

御注文先: 鳥取市役所殿

工事名称: ごみ焼却処理施設建設工事

図面名称: B1階床伏図

NKK 日本圧着株式会社

尺度: 1/200 第 角法 標準図番号

図面番号: S-10 △

出図年月日 整理番号: 6

REPRODUCTION PROHIBITED

図面来歴			
記号	記事	署名	年月日
△			

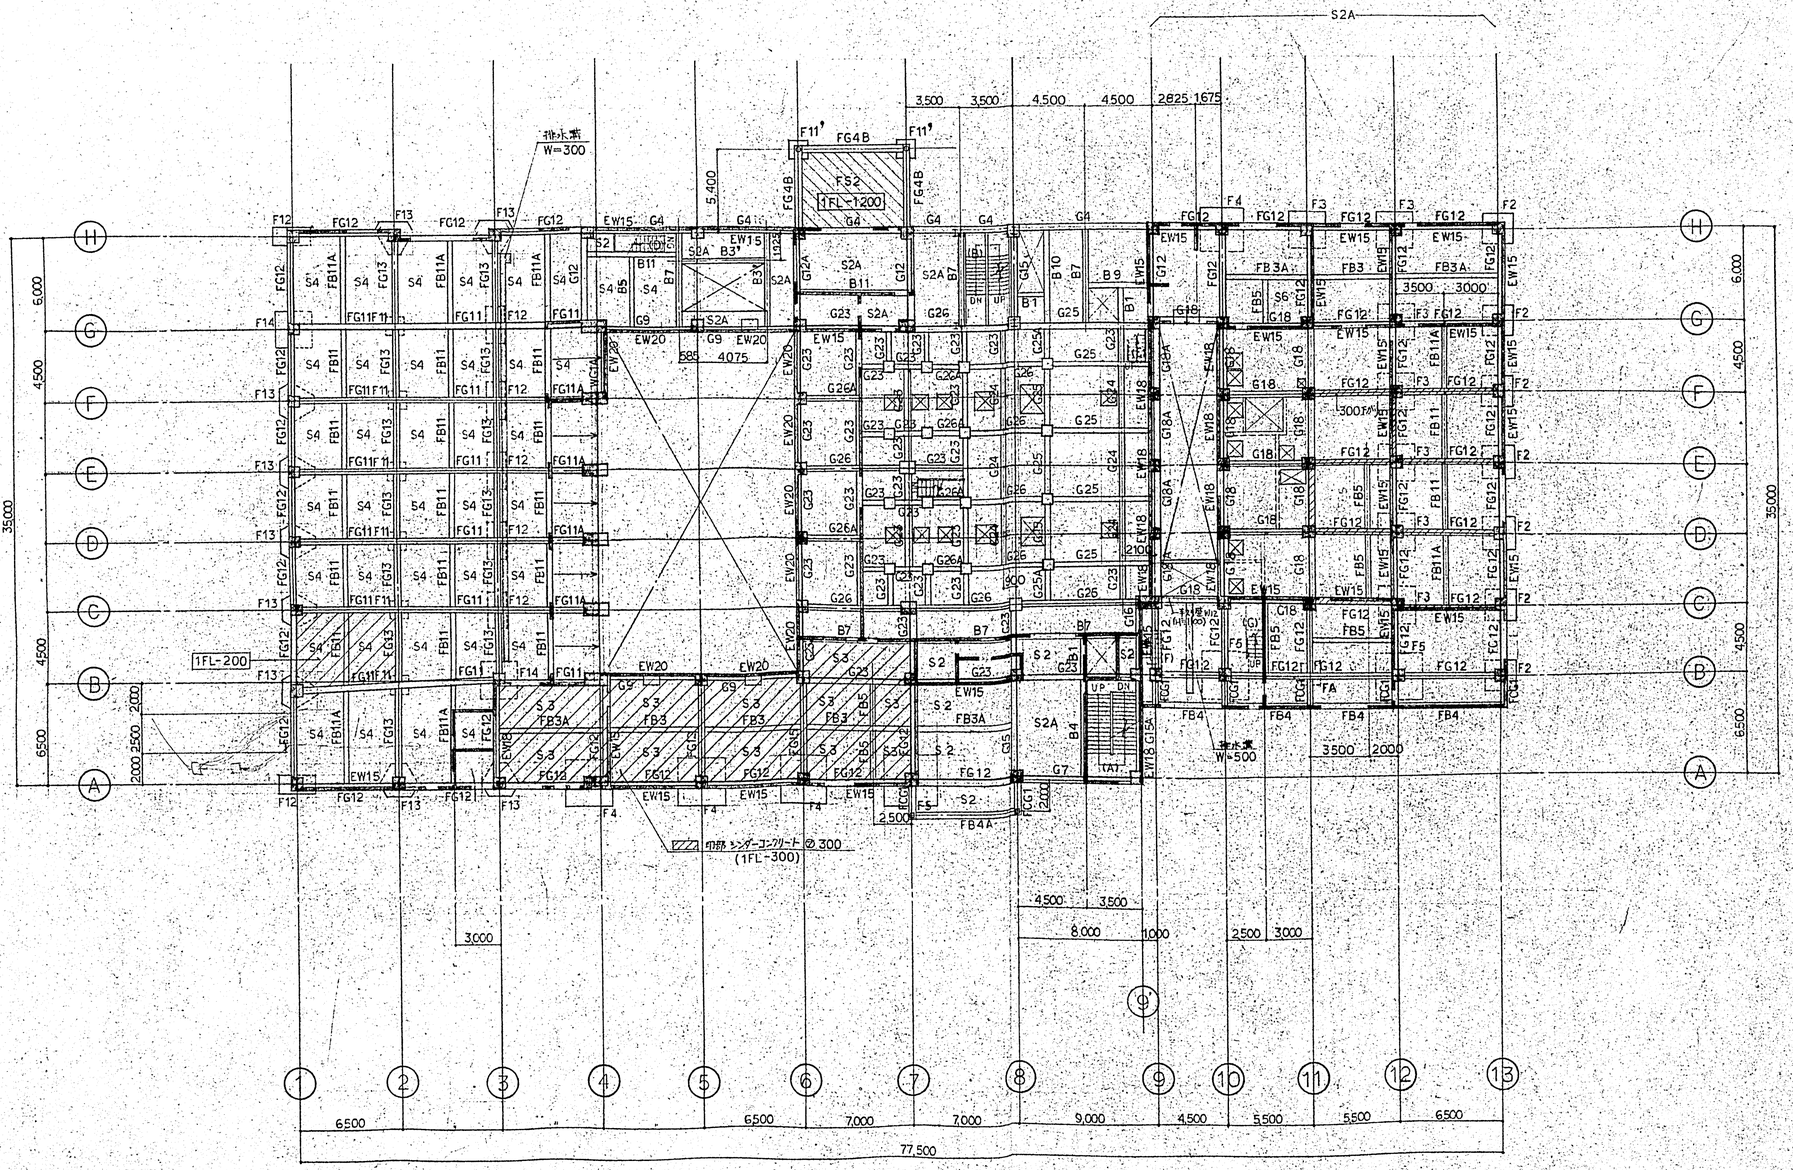

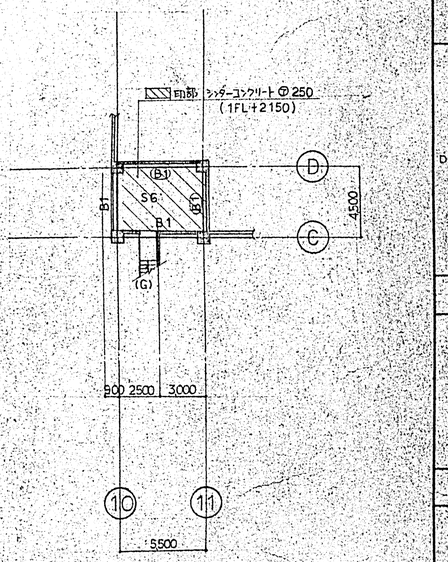

(1FL +2400)

※ ○印は逆梁とする

1階床伏図 S=1/200

(1FL = GL + 200)

共通事項

1. 特記以外梁はW15とする
2. 特記以外スラブはS4とする

日本調整株式会社 1級建築士事務所 東京都知事登録第25030号
1級建築士登録(11)第 小林 透 他
横浜市鶴見区末広町2-1 電話 (045)505-7725

工事番号	EL-2494		
承認	小林		
照査	勝原		
照査	〃		
設計	福原		
製図	酒井		
設計部署			

NKK 日本鋳鋼株式会社

御注文先: 鳥取市役所殿

工事名称: ごみ焼却処理施設建設工事

図面名称: 1階床伏図

尺度	第 角法	標準図番号
1/200		

図面番号: S-11 △

出図年月日 整理番号 7

NES NF2016A △

図面来歴			
記号	記事	署、名	年月日
△			

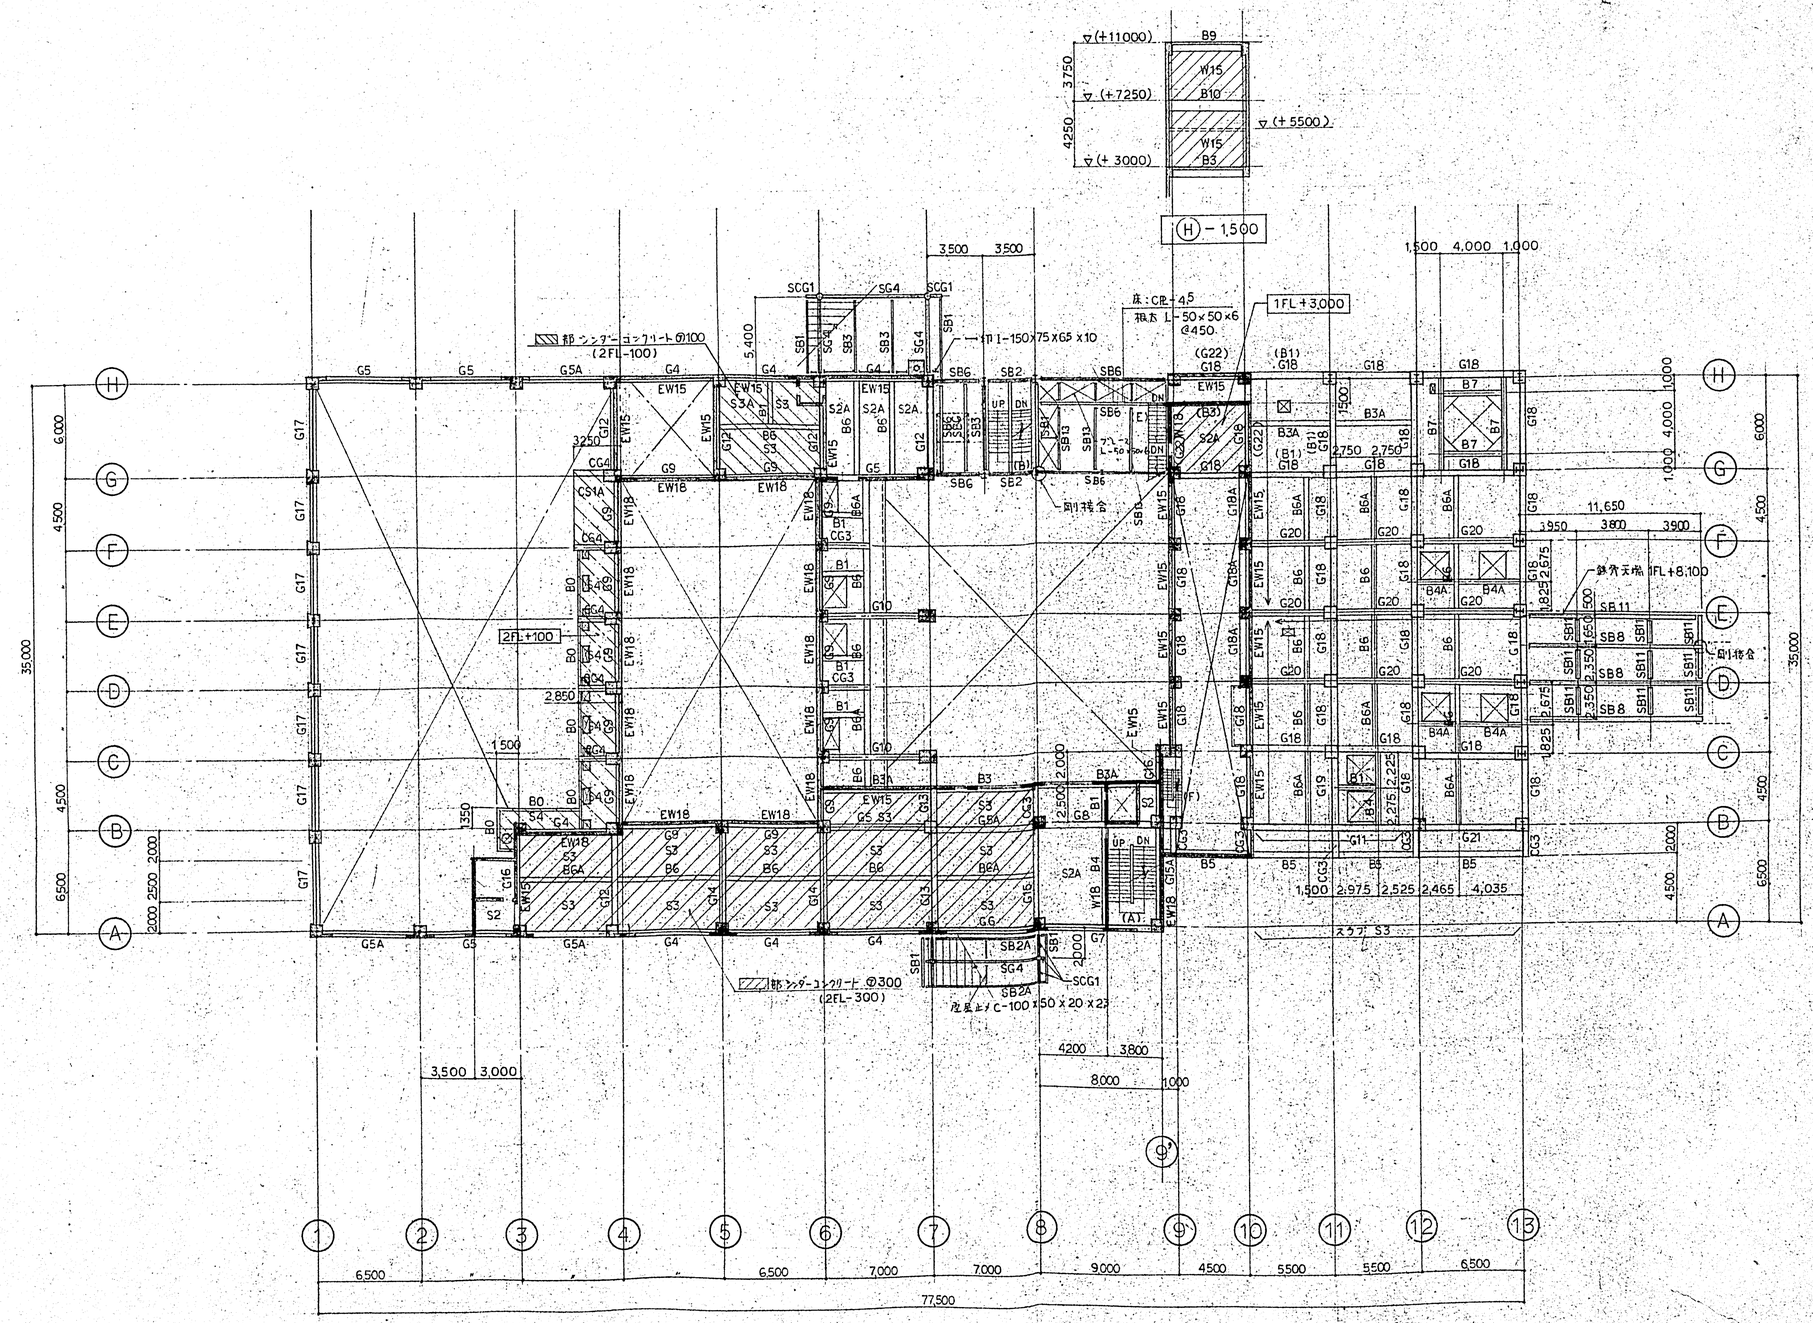

図面来歴				
記号	記事	番	名	年月日
△				

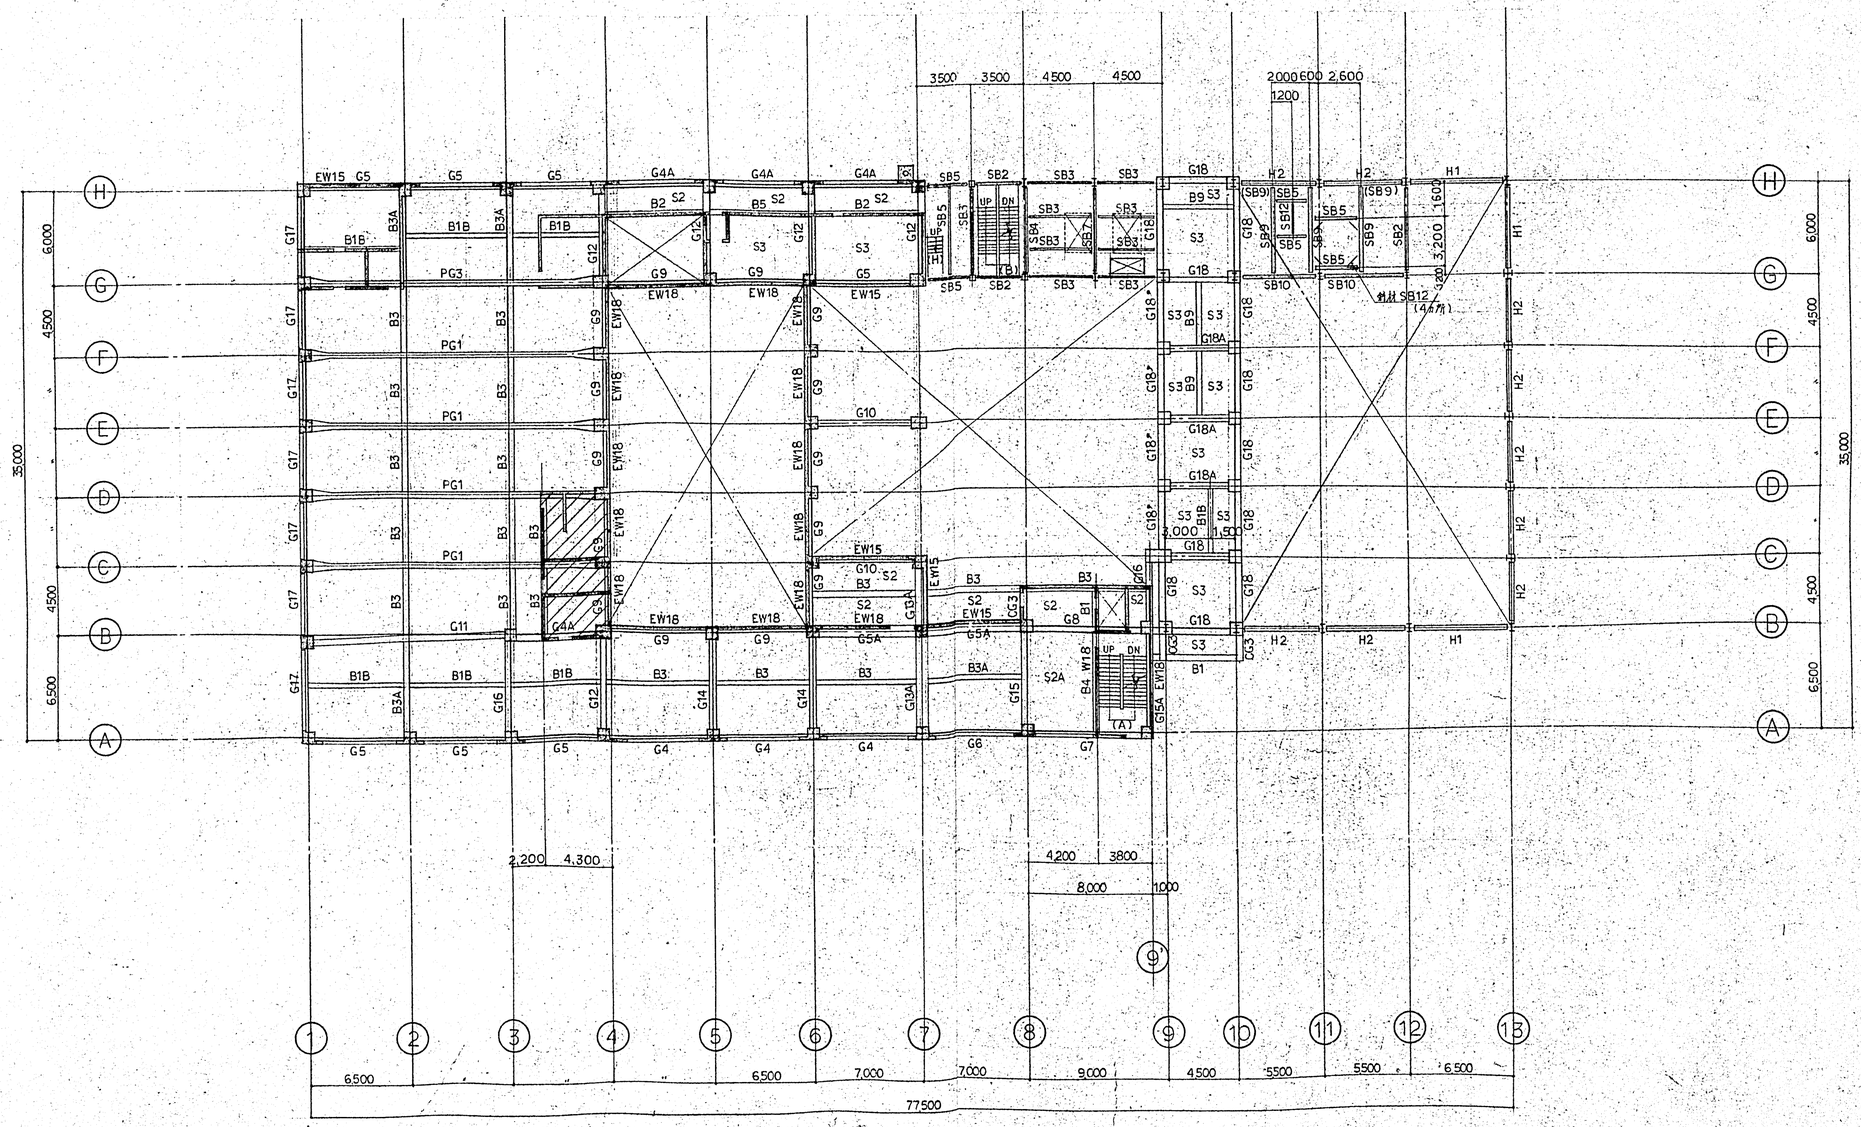

3階床伏図　S=1/200

(3FL = 1FL + 9,800)

共通事項

1. 特記なき壁はW15とする
2. 特記なきスラブはS2Aとする
3. ▨部　3FL-150

日本鋼管株式会社技術本部土木技術所　東京都知事登録第2906号
1級建築士第61611号　小林 透 他
横浜市鶴見区末広町2-1　電話 (045)505-7725

工事番号	EL-2494		
承認	小林		
照査	陰原		
照査	〃		
設計	福原		
製図	浦井		
設計部署			

NKK 日本鋼管株式会社

御注文先：鳥取市役所殿

工事名称：ごみ焼却処理施設建設工事

図面名称：3階床伏図

尺度：1/200　第一角法　標準図番号

図面番号：S-13 △

出図年月日　整理番号

A1

図面来歴				
記号	記事	署名		年月日
△				

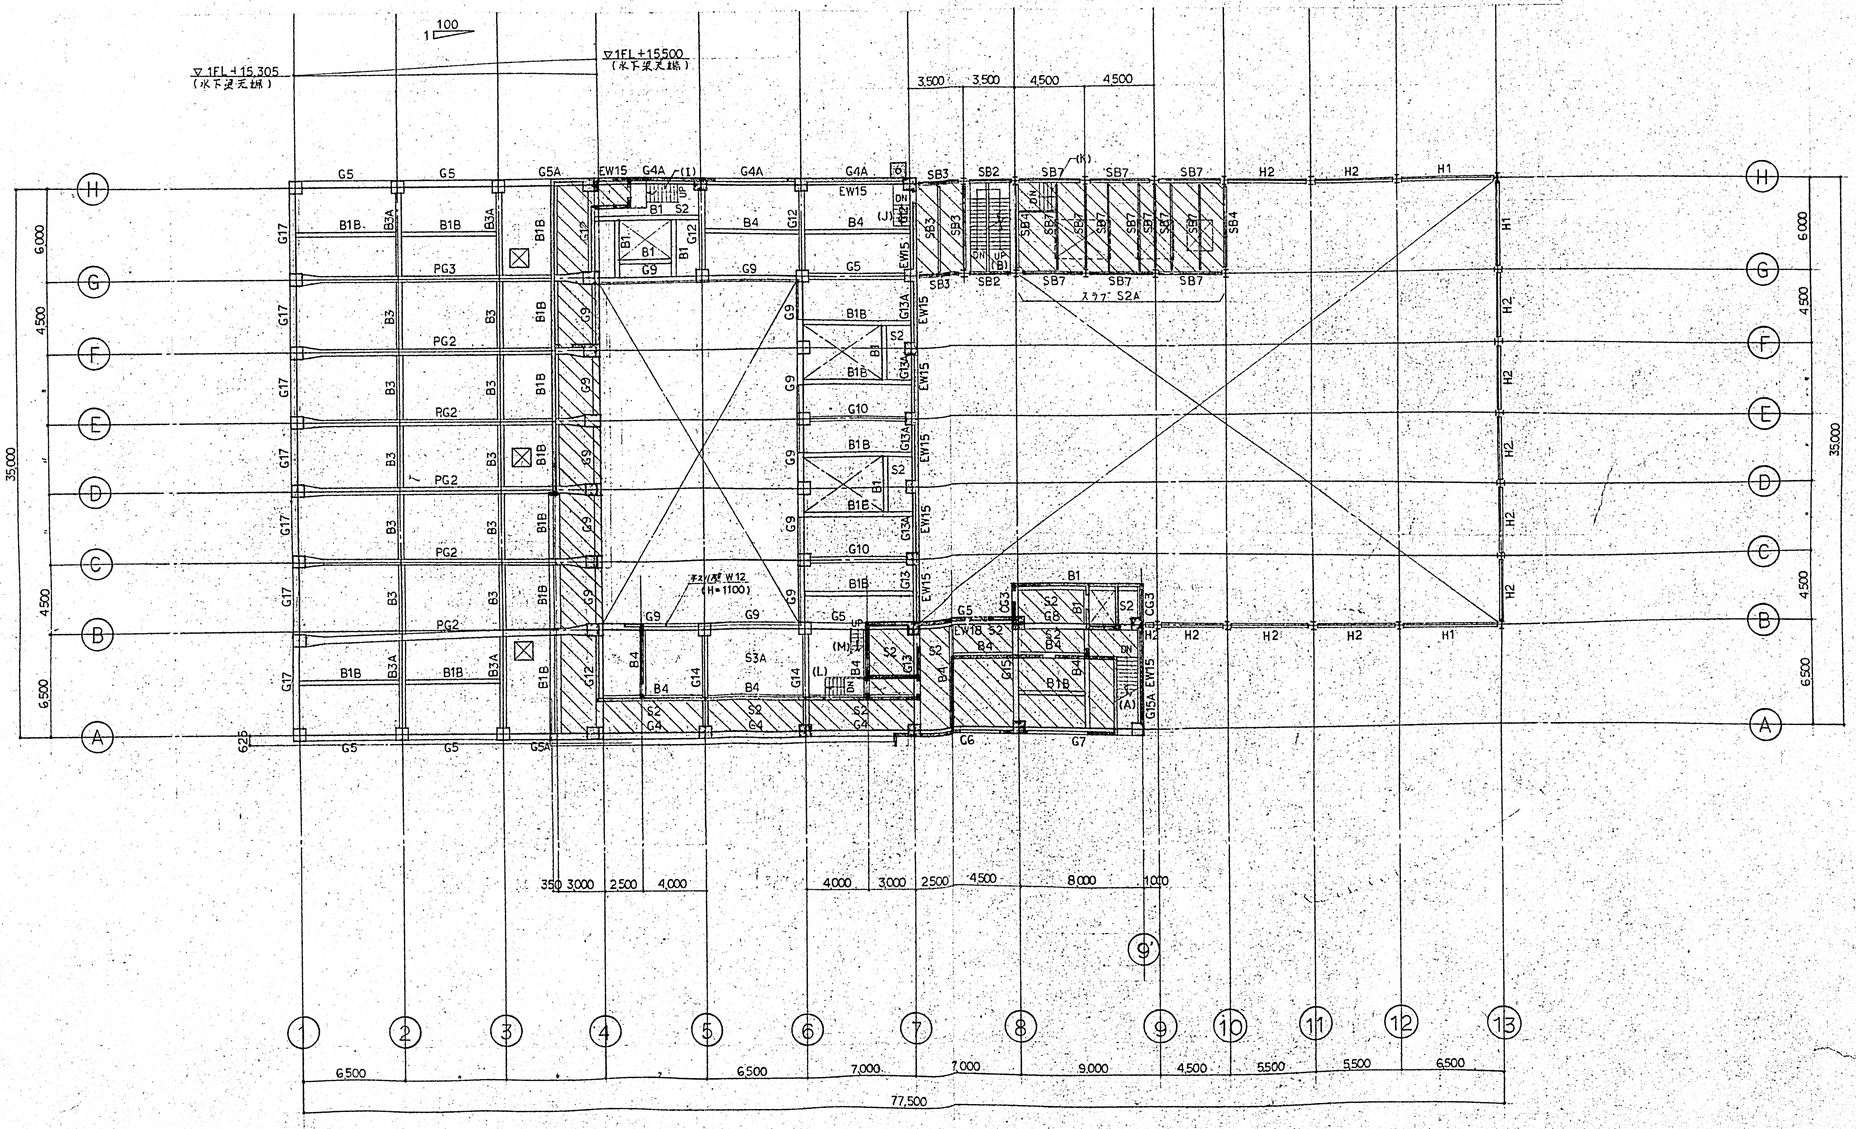

4階床伏図　S=1/200

(4FL = 1FL + 16,600)

共通事項

1 特記なき壁はW15とする
2 特記なきスラブはS2Aとする
3 □部 1FL+15,500

日本鋼管株式会社技術建築士事務所　東京都知事登録第2908号
1級建築士第61611号　小林通也
横浜市鶴見区末広町2-1　電話 (045)505-7725

工事番号	EL-2494
承認	小林
照査	勝原
照査	〃
設計	福原
製図	福井
設計部署	

NKK 日本鋼管株式会社

御注文先	鳥取市役所殿
工事名称	ごみ焼却処理施設建設工事
図面名称	4階床伏図
尺度	1/200
第角法	
標準図番号	
図面番号	S-14 △
出図年月日	
整理番号	10

図面来歴			
記号	記事	署名	年月日
△			

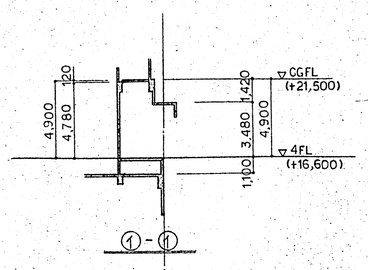

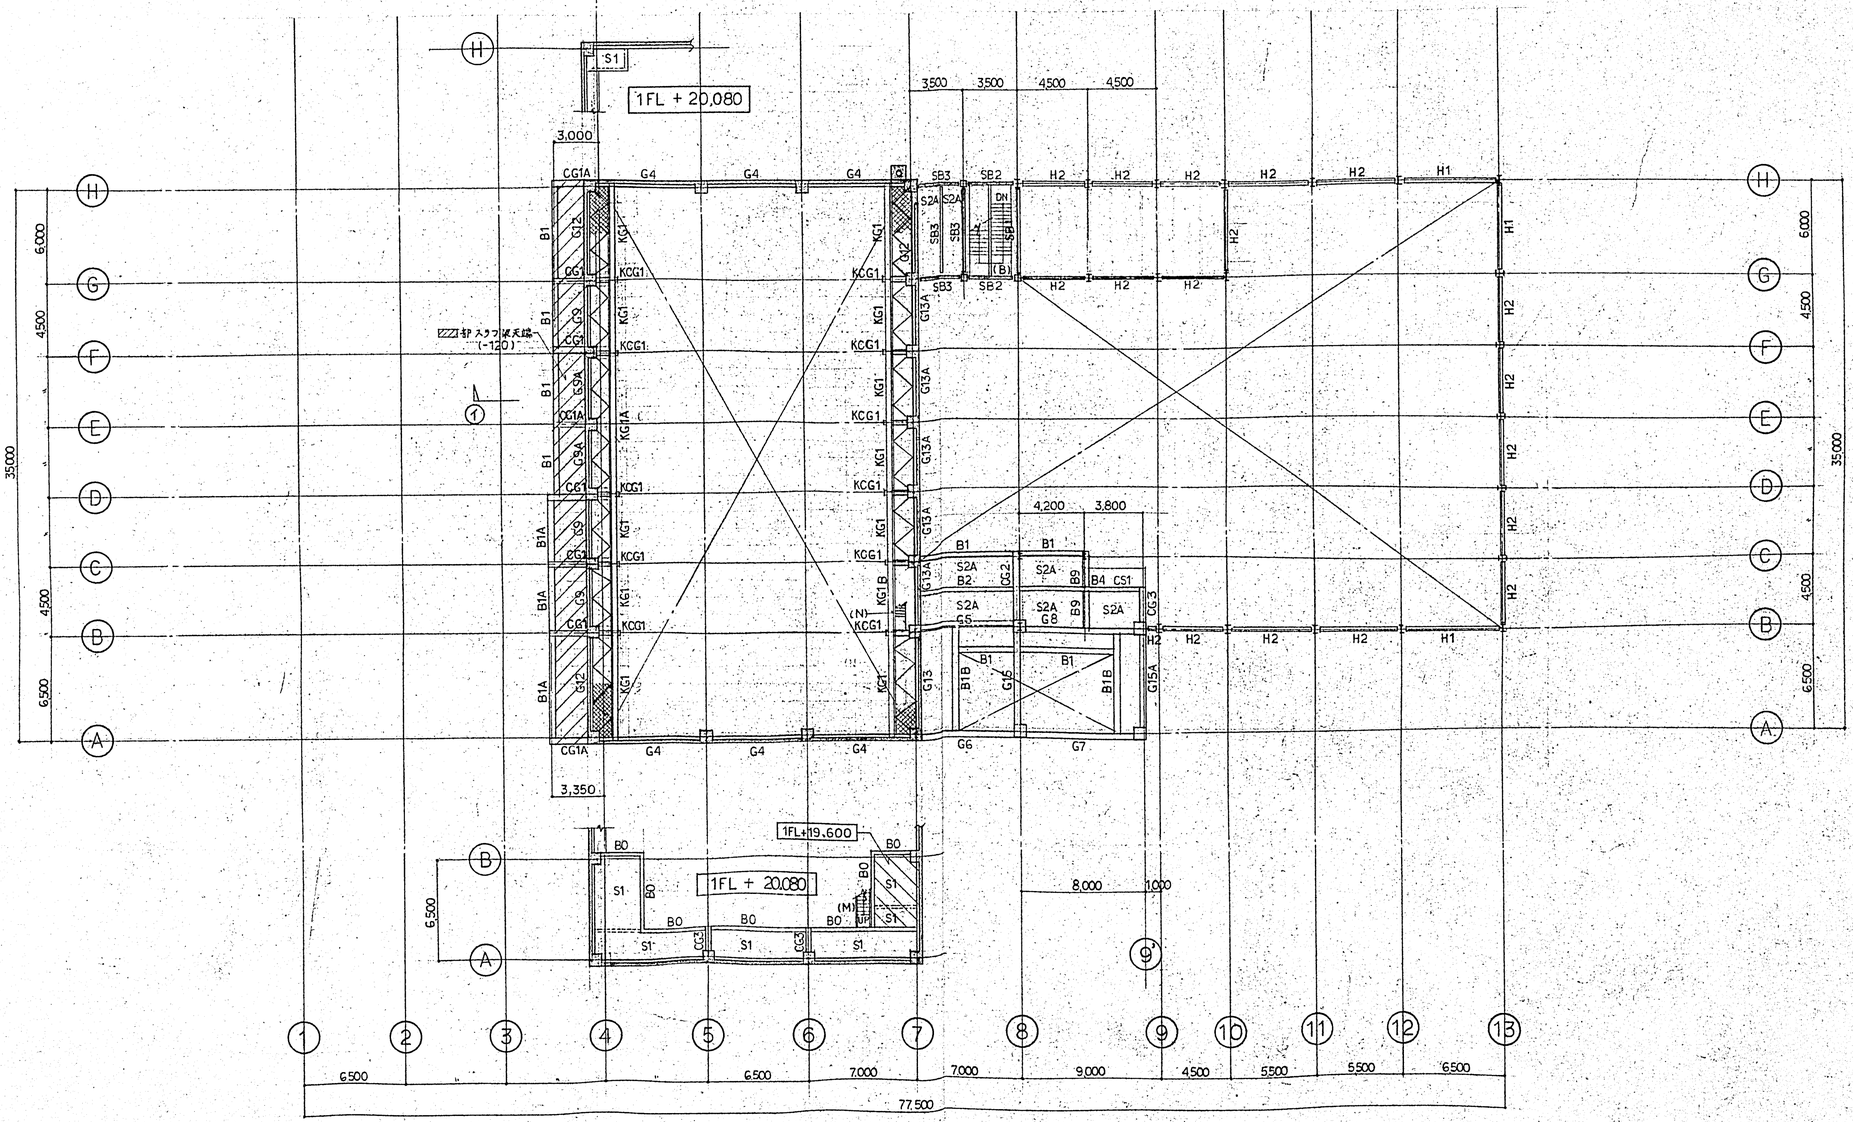

CG階床伏図　S=1/200

(CGFL = 1FL + 21,500)

共通事項

1. 特記なき壁はW/E-W15とする
2. 特記なきスラブはS2とする

日本鋼管株式会社鉄建建設コンサルタント事務所・東京都知事登録第2508号
1級建築士第61611号　小林 通也
横浜市鶴見区末広町2-1　電話 (045)505-7725

工事番号	EL-2494	関注文先	鳥取市役所殿
承認	小林	工事名称	ごみ焼却処理施設建設工事
照査	藤原	図面名称	CG階床伏図
照査	外		
設計	福原		
製図	酒井		
設計部署		尺度	1/200
		第 角法	
		標準図番号	
		図面番号	S-15 △
		出図年月日	
		整理番号	

NKK 日本鋼管株式会社

図面来歴				
記号	記事	担当	名前	年月日
△				

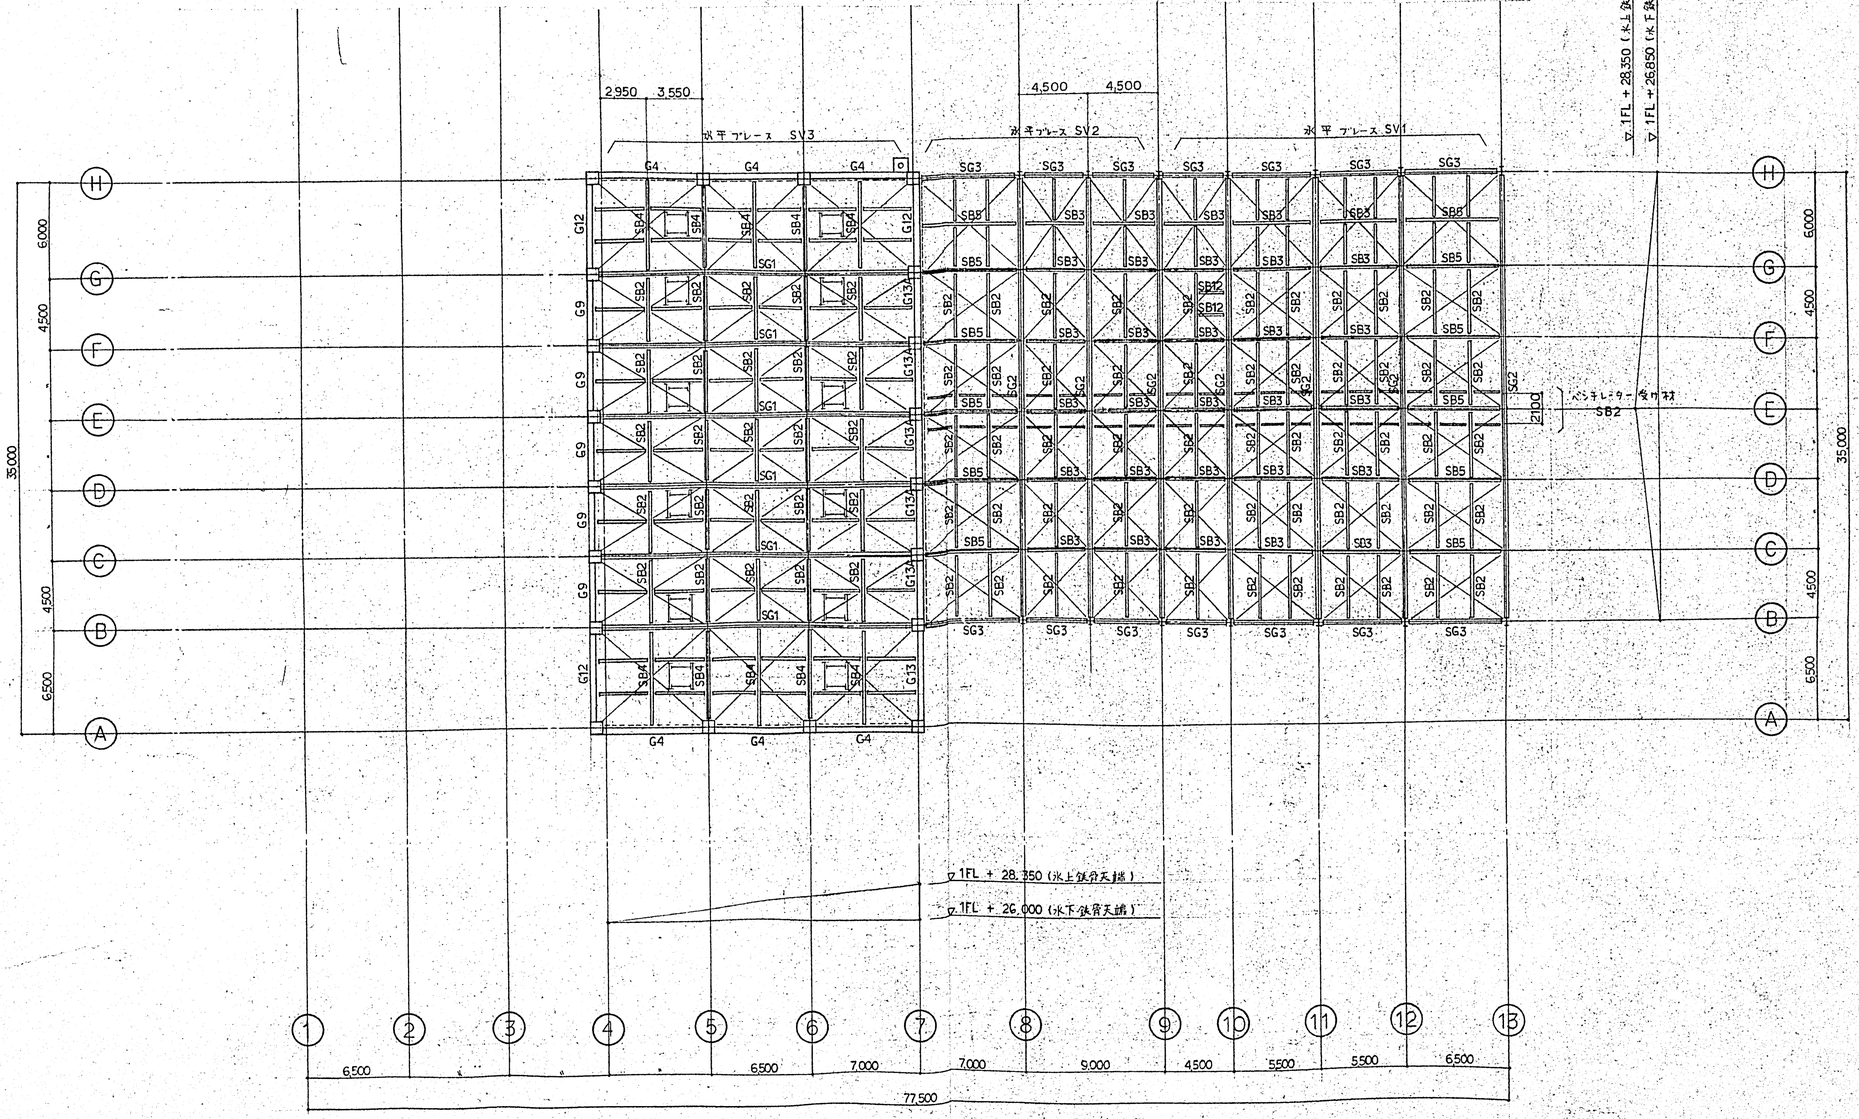

R階床伏図　S=1/200

(RFL = 1FL + 26,000)

共通事項

1. 特記なき小梁はSB1とする
2. ------印はALC 受け L-150×75×6.5×10 を示す。
3. ——印は、トップライト受け L-100×50×5×7.5 を示す。

日本鋼管株式会社 一級建築士事務所　東京都知事登録第2508号
一級建築士第61611号　小林 通也
横浜市鶴見区末広町2-1　電話 (045) 505-7725

工事番号	EL-2494	御注文先	鳥取市役所殿
承認	小林	工事名称	ごみ焼却処理施設建設工事
照査	藤原		
照査	片	図面名称	R階床伏図
設計	福原		
製図	河井		
設計部署		尺度	1/200
		第 角法	
		標準図番号	
		図面番号	S-16 △
		出図年月日	
		整理番号	12

NKS NF2006A 4

図面来歴				
記号	記事	署名		年月日
△				

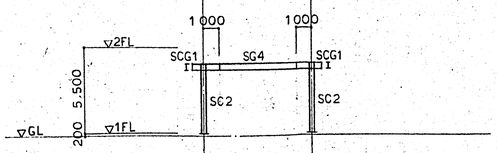

玄関庇 軸組図

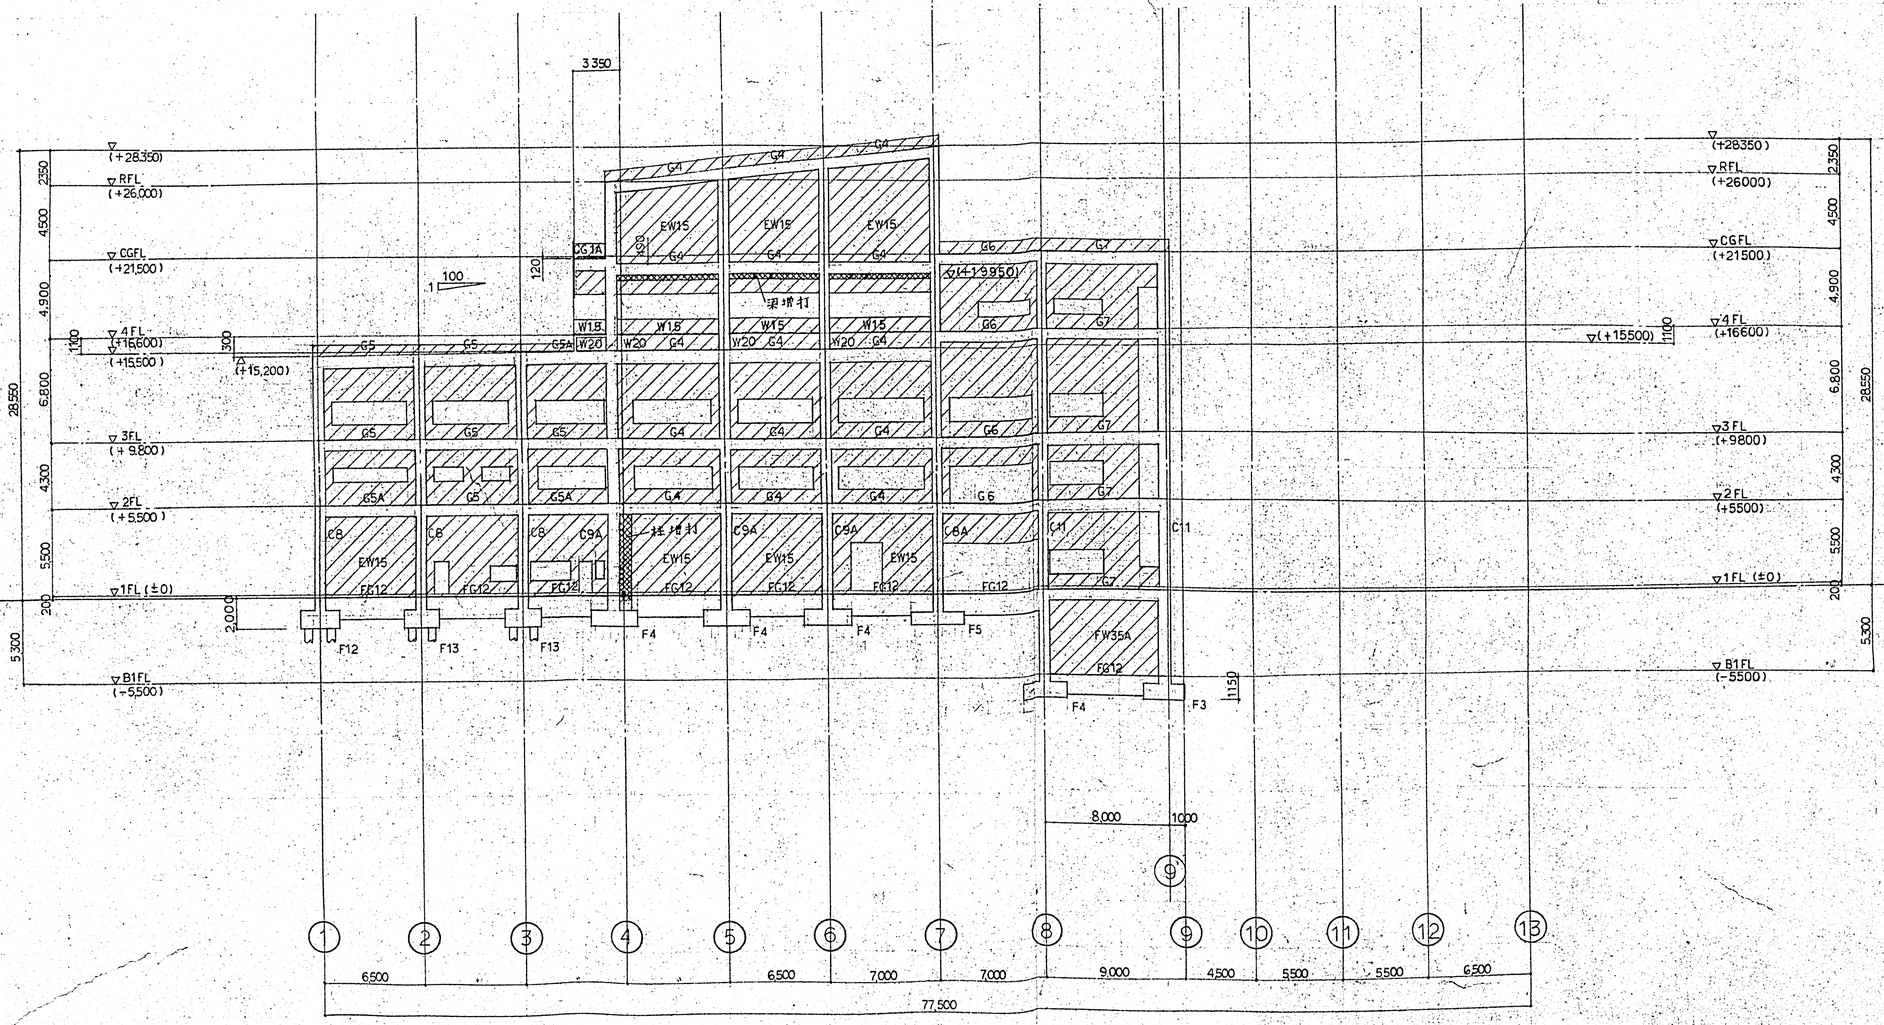

A通り軸組図 S=1/200

共通事項

1. 特記なき壁はW15とする

日本鋼管株式会社 設計建築士事務所 東京都知事登録第2508号
1級建築士 第61611号 小林 通也
横浜市鶴見区末広町2−1 電話 (045)505−7725

工事番号	EL-2494
承認	小林
照査	勝原
照査	片
設計	福原
製図	酒井
設計部署	

NKK 日本鋼管株式会社

御注文先: 鳥取市役所殿

工事名称: ごみ焼却処理施設建設工事

図面名称: A通り軸組図

尺度: 1/200 (新 角法) 標準図番号:

図面番号: S-17 △

出図年月日: 整理番号: 13

図面来歴			
記号	記事	署名	年月日
△			

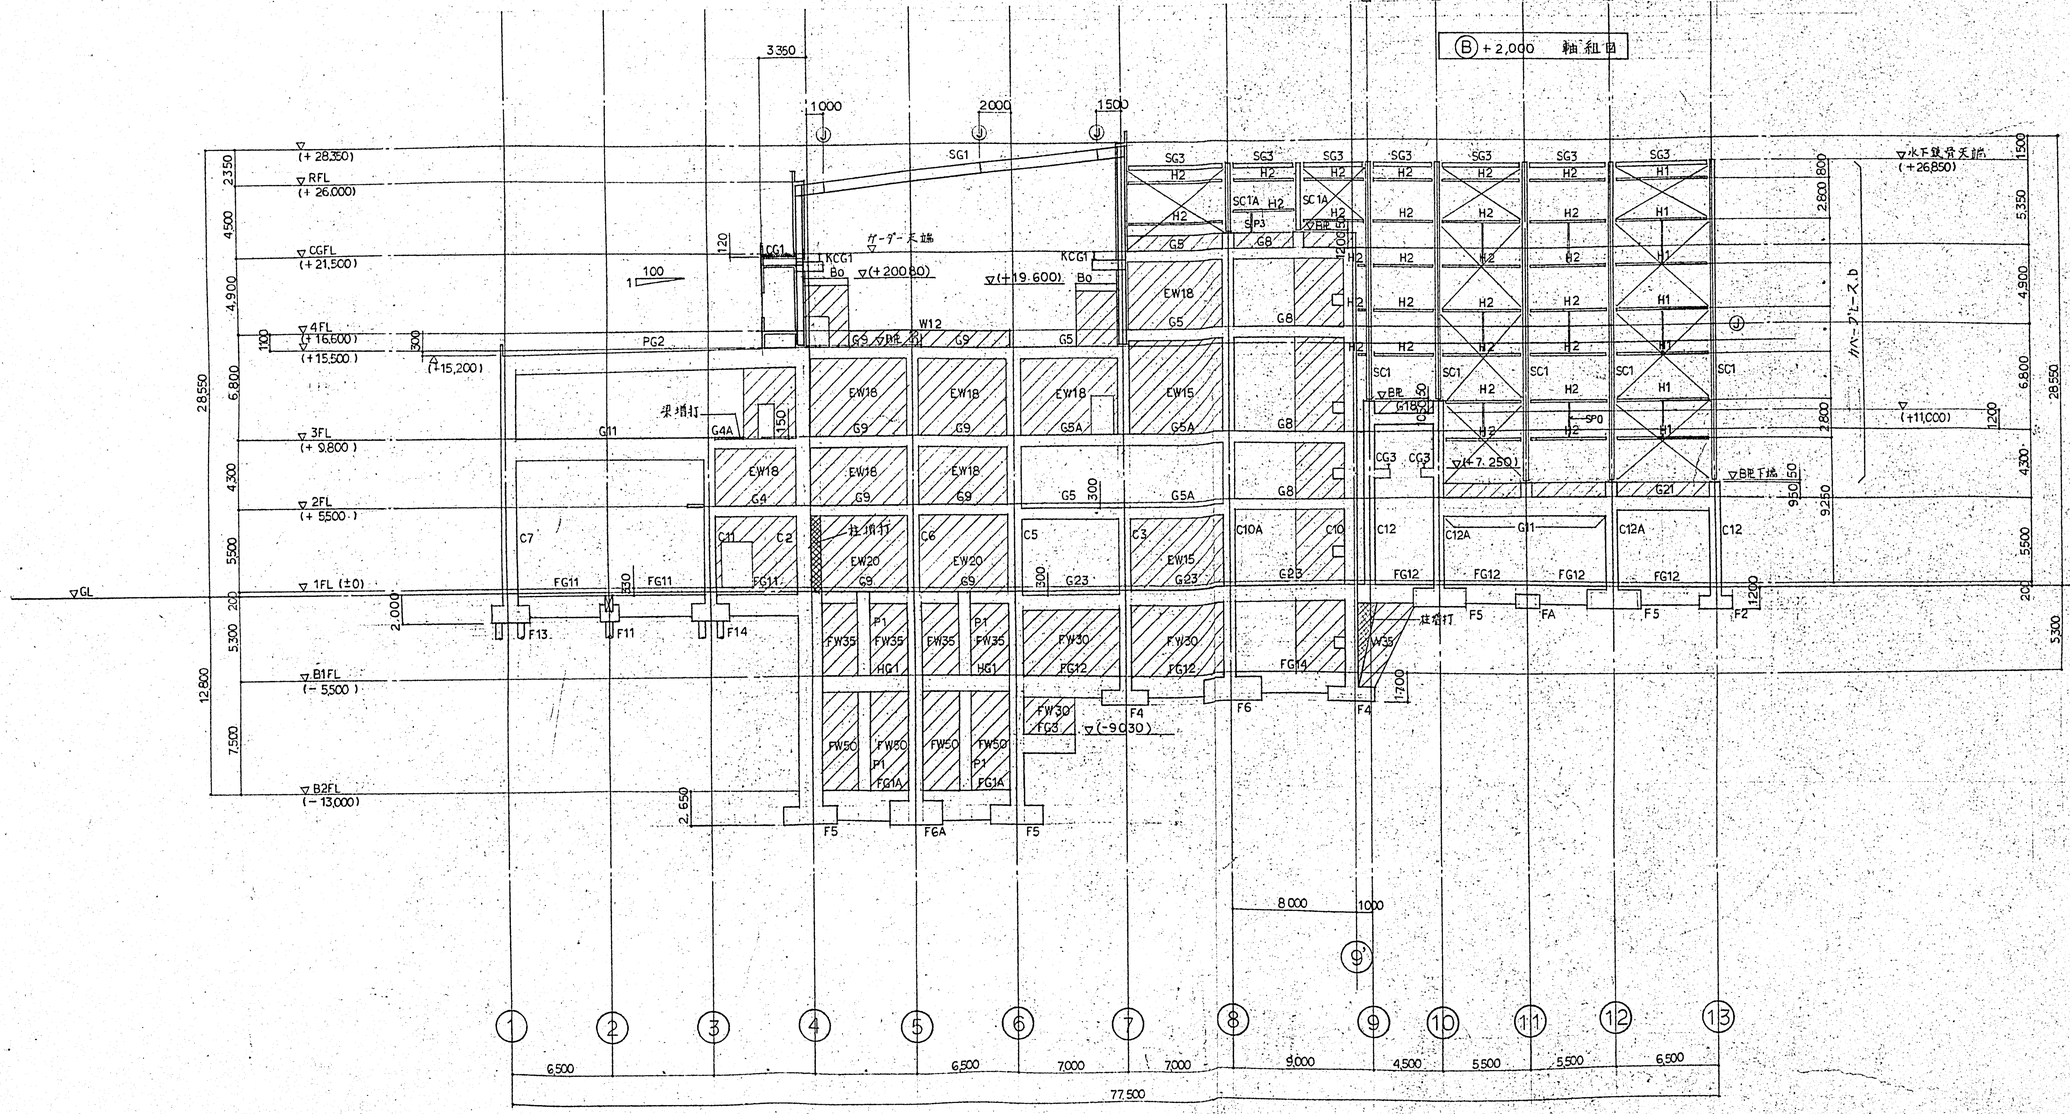
B通り軸組図
(B)+2,000 軸組図
(+11.000)
(+7.250)
2FL (+5.500)
1FL(±0)
GL
B1
B10
B5
FB4
5,500
11,200
5,500
200
3350
1000
2000
1500
(+28.350)
RFL (+26.000)
CGFL (+21.500)
4FL (+16.600)
(+15.500)
3FL (+9.800)
2FL (+5.500)
1FL (±0)
B1FL (−5.500)
B2FL (−13.000)
28,550
6,800
4,900
4,300
5,500
5,300
12,800
7,500
2,350
4,500
2,650
2,000
SG1
SG3
H2
SC1A
SP3
G8
KCG1
ガーダー天端
(+20.080)
(+19.600)
Bo
EW18
G5
W12
G9
PG2
(+15.200)
梁増打
G11
G4A
EW18
G4
G5A
EW15
G5
C7
C11
C2
C6
C5
C3
C10A
C10
C12
C12A
G11
G21
G23
EW20
EW35
EW30
FG11
FG12
FG14
FW50
FG1A
HG1
P1
F13
F11
F14
F5
FA
F2
F6
F4
F6A
FW30
FG3
(−9.030)
壁増打
1700
1200
8,000
1000
9
水下見学天端
(+26.850)
カバープレース b
2800
800
1500
5,350
4,900
6,800
4,300
5,500
20
9250
950
50
(+11.000)
B床
B床下端
SC1
H1
SP0
CG3
G18
150
300
100
1
120
1200
1:00
1:00
1:00

図面来歴				
記号	記事	署名		年月日
△				

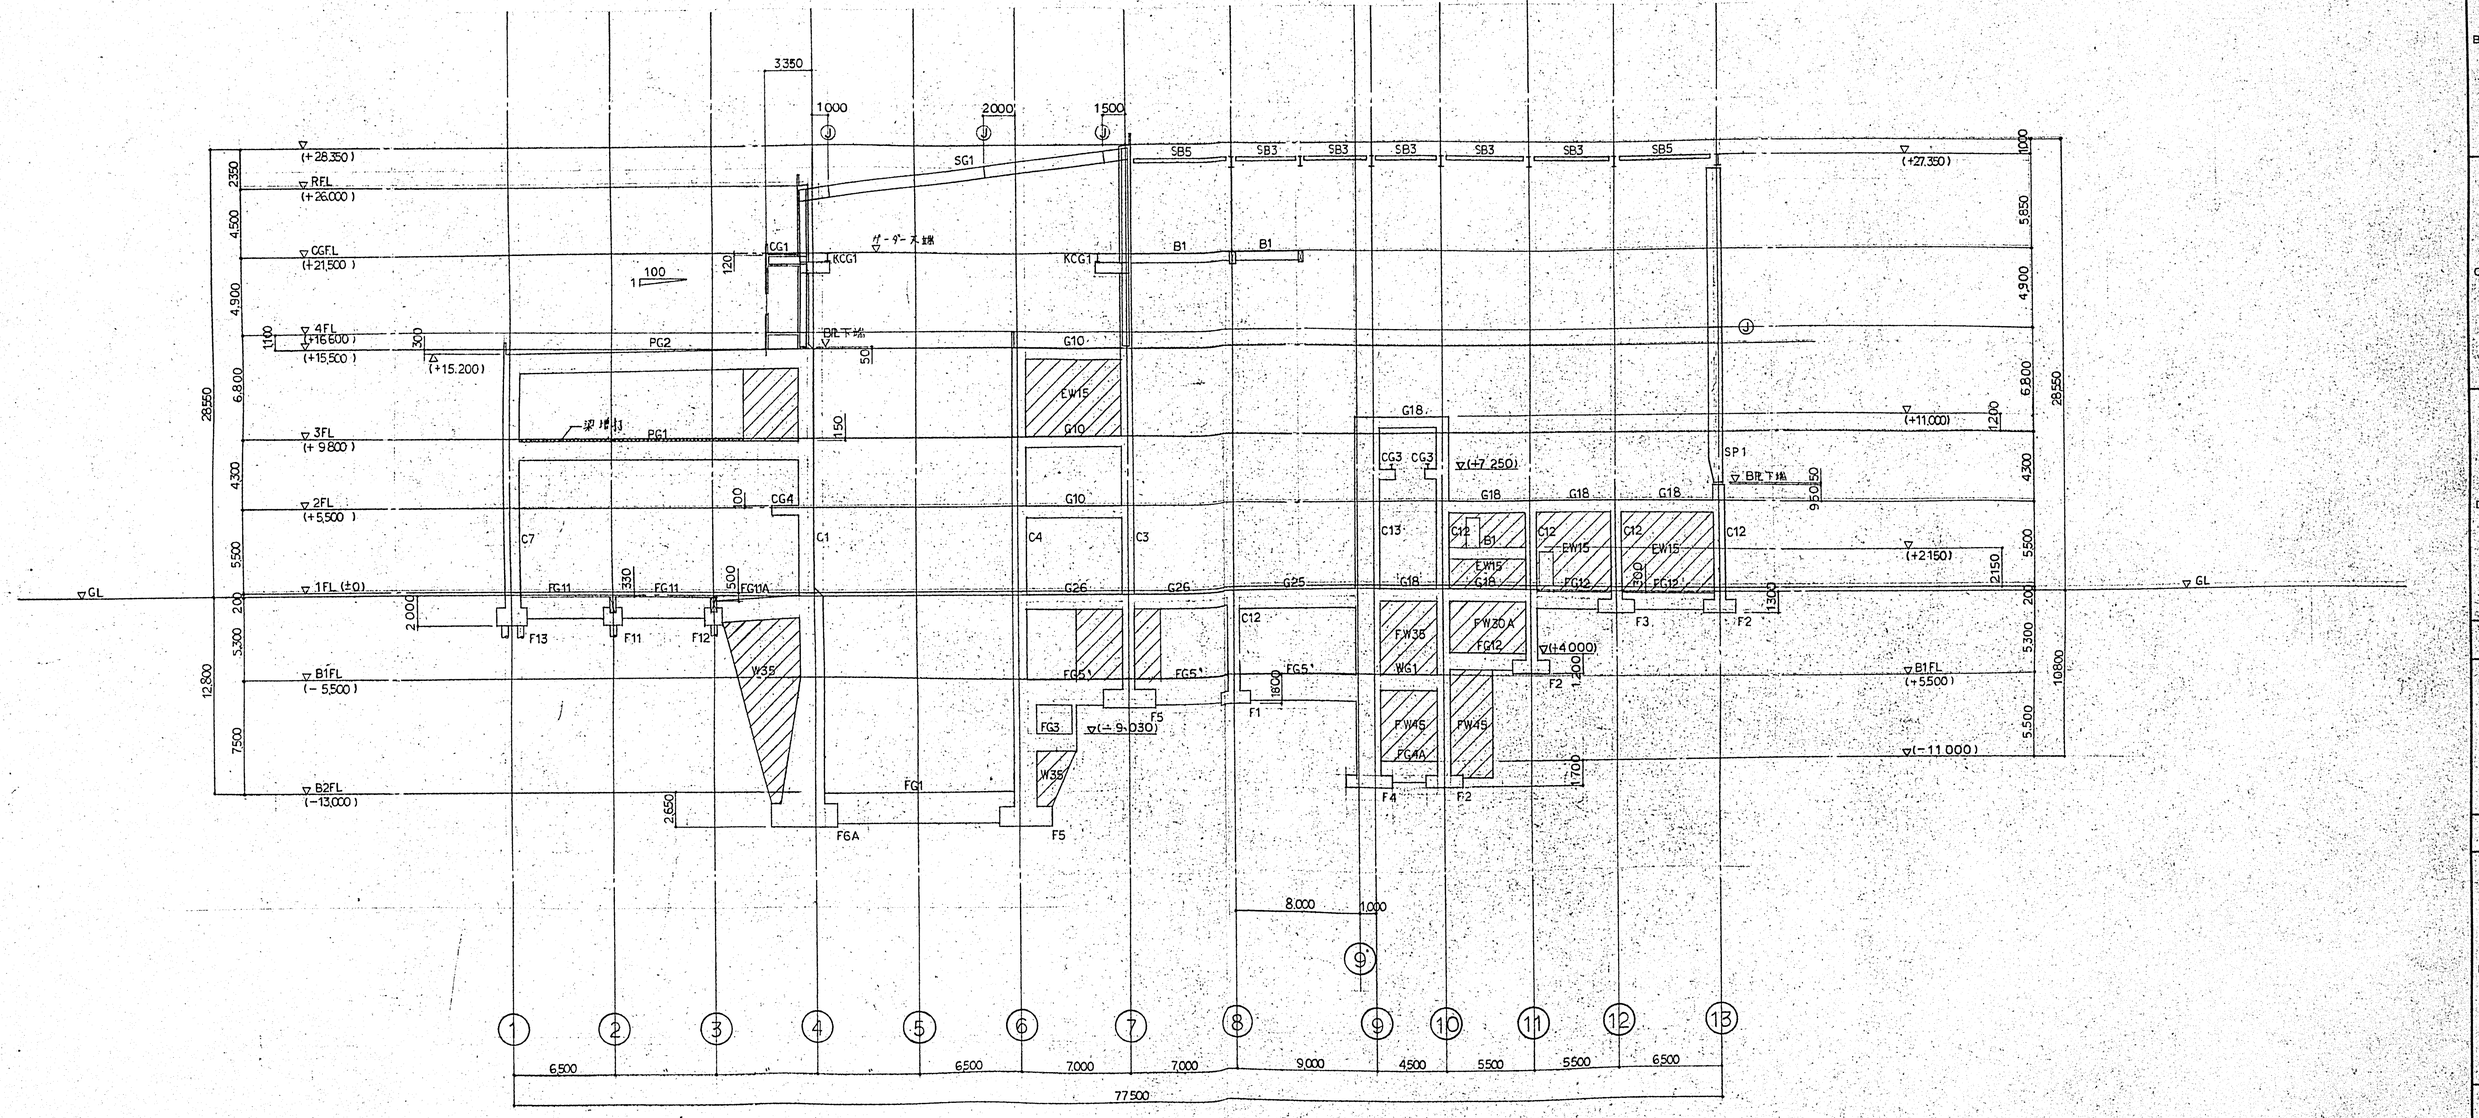

C 通り軸組図　S=1/200

共通事項
1. 特記なき壁は W15 とする
2. ▨ 印は、増打部分を示す

日本鋼管株式会社1級建築士事務所　東京都知事登録第29068号
1級建築士第61611号　小林 透也
横浜市鶴見区末広町2−1　電話 (045)505−7725

工事番号	EL-2494		
承認	小林		
照査	幡原		
照査	片		
設計	福原		
製図	酒井		
設計部署			

NKK 日本鋼管株式会社

御注文先	鳥取市役所殿
工事名称	ごみ焼却処理施設建設工事
図面名称	C通り軸組図
尺度	1/200
第角法	
標準図番号	
図面番号	S-19 △
出図年月日	
整理番号	15

図面来歴			
記号	記事	署名	年月日
△			

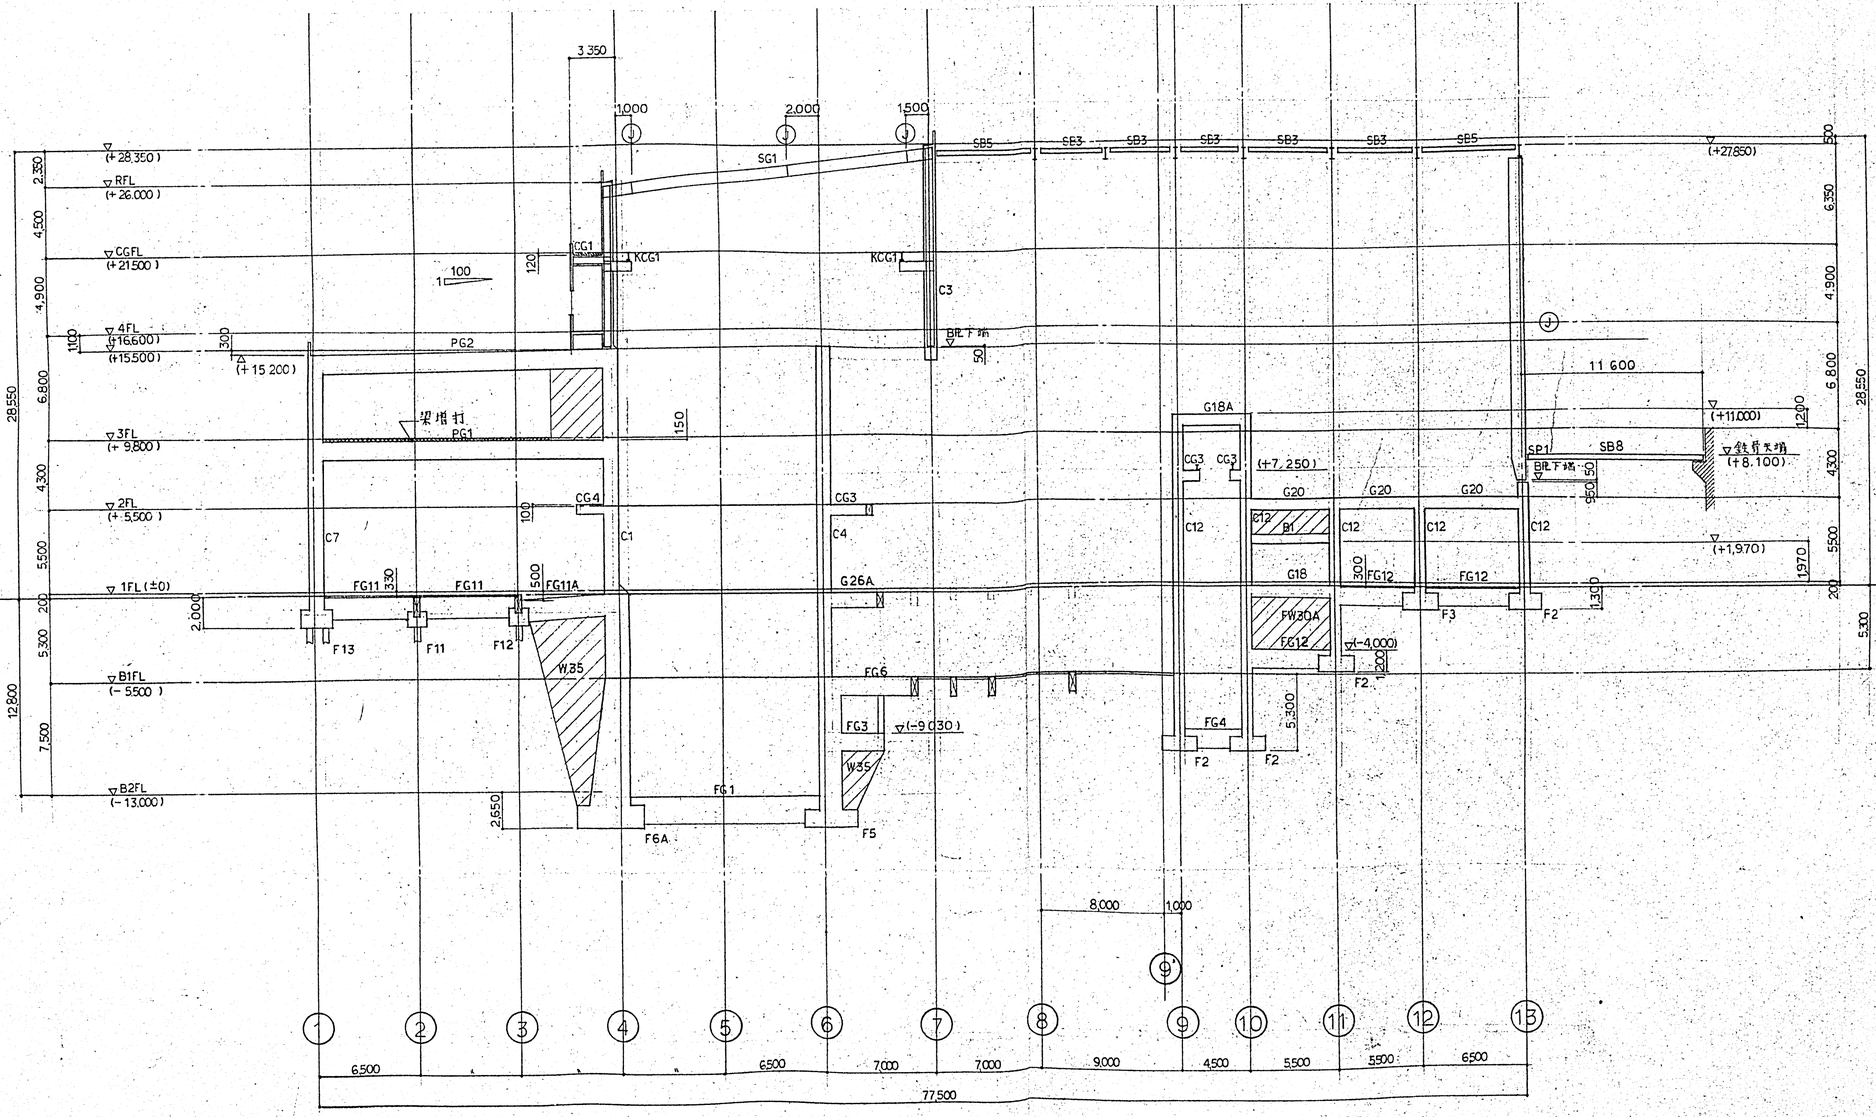

D通り軸組図　S=1/200

共通事項
1. 特記なき壁はW15とする

日本鋼管株式会社1級建築士事務所　東京都知事登録第2908号
1級建築士第61611号　小林 通也
横浜市鶴見区末広町2-1　電話:(045)505-7725

工事番号	EL-2494	御注文先	鳥取市役所殿
承認	小林	工事名称	ごみ焼却処理施設建設工事
照査	脇原		
照査	片	図面名称	D通り軸組図
設計	福原		
製図	酒井		
設計部署		尺度	1/200
		新	再法
		標準図番号	
		図面番号	S-20 △
		出図年月日	
		整理番号	16

NKK 日本鋼管株式会社

図面来歴			
記号	記事	署名	年月日
△			

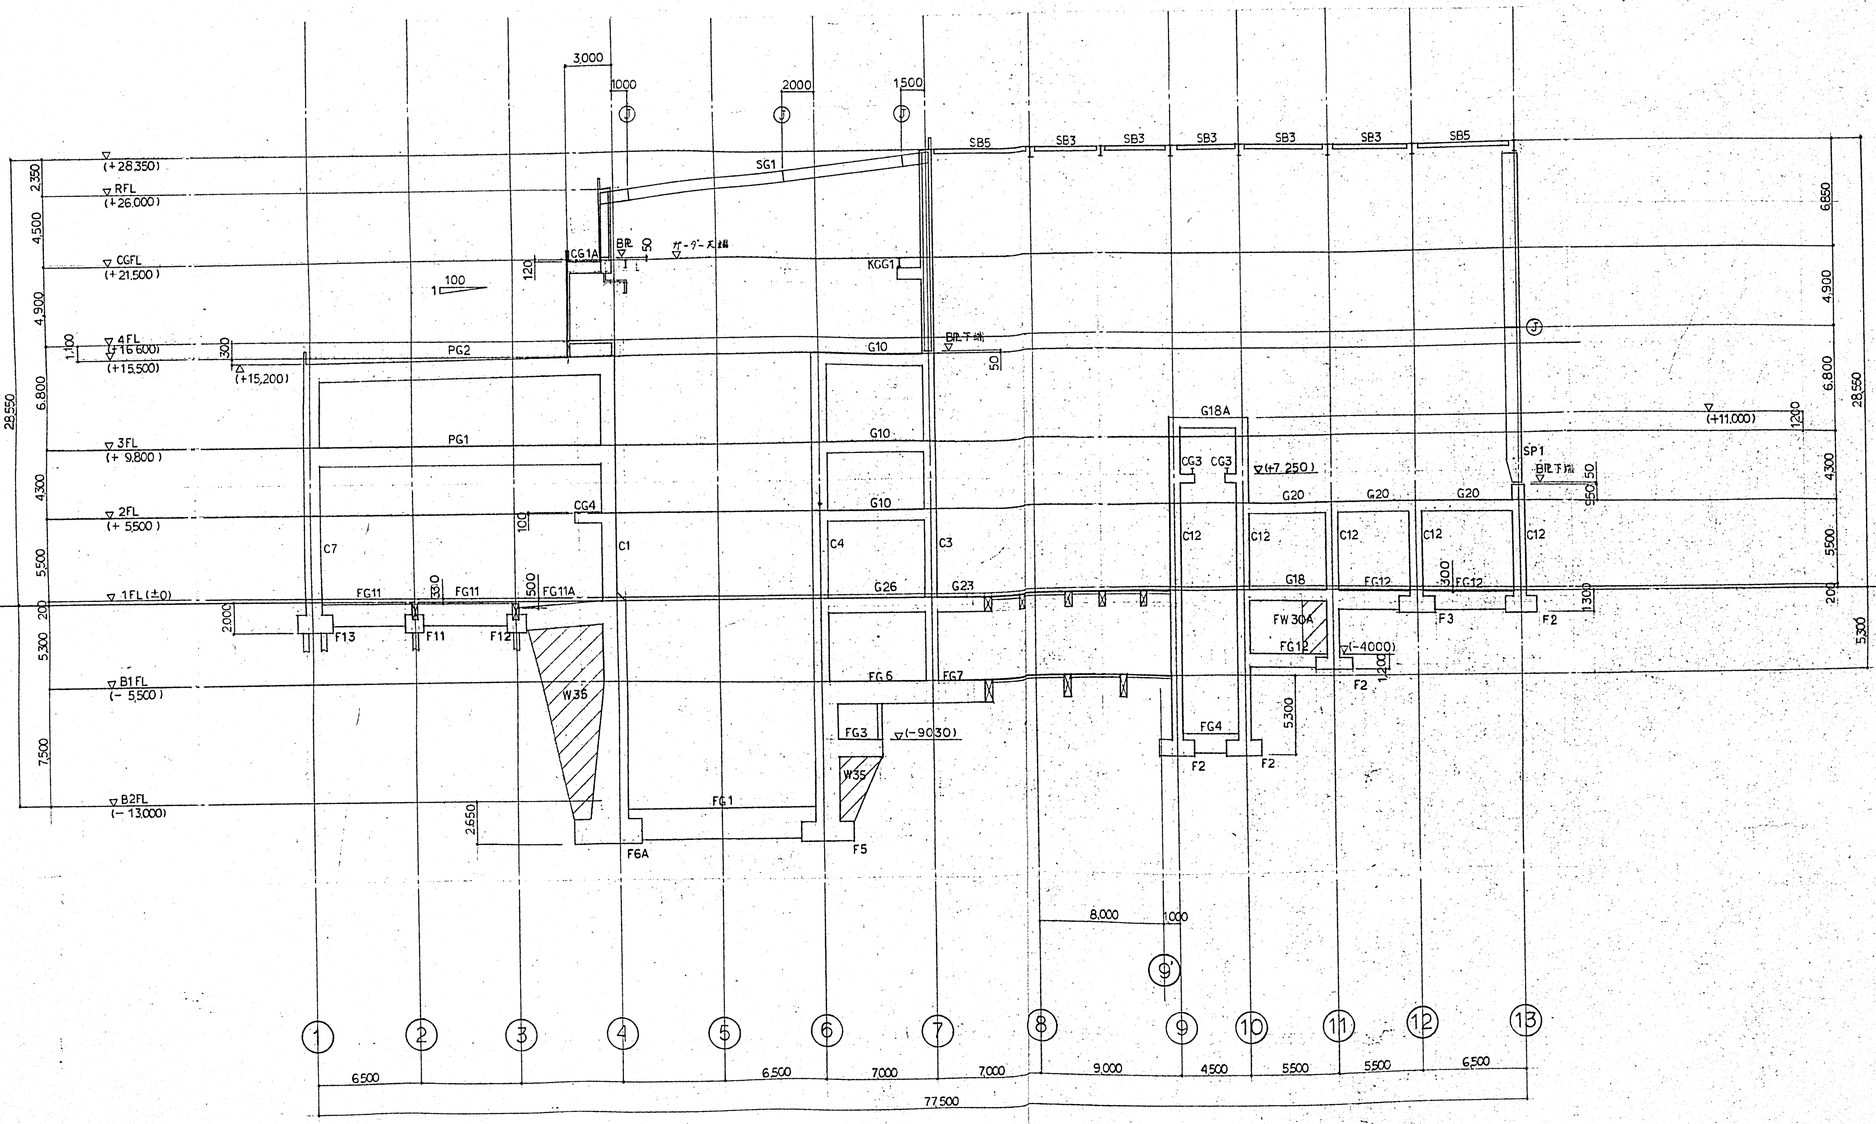

E通り軸組図　S=1/200

共通事項
1 特記なき壁はW15とする

日本鋼管株式会社技術研究本部 東京都知事登録第2908号
1級建築士第61111号　小林 透 他
横浜市鶴見区本町2-1　電話 (045)505-7725

工事番号	EL-2494	御注文先	鳥取市役所殿
承認	小林	工事名称	ごみ焼却処理施設建設工事
照査	浮原	図面名称	E通り軸組図
照査	片		
設計	福原		
製図	酒井		
設計部署		尺度	1/200
		原寸法	
		標準図番号	
		図面番号	S-21
		出図年月日	
		整理番号	17

NKK 日本鋼管株式会社

NES-NF3706A 2.

図面来歴			
記号	記事	署名	年月日
△			

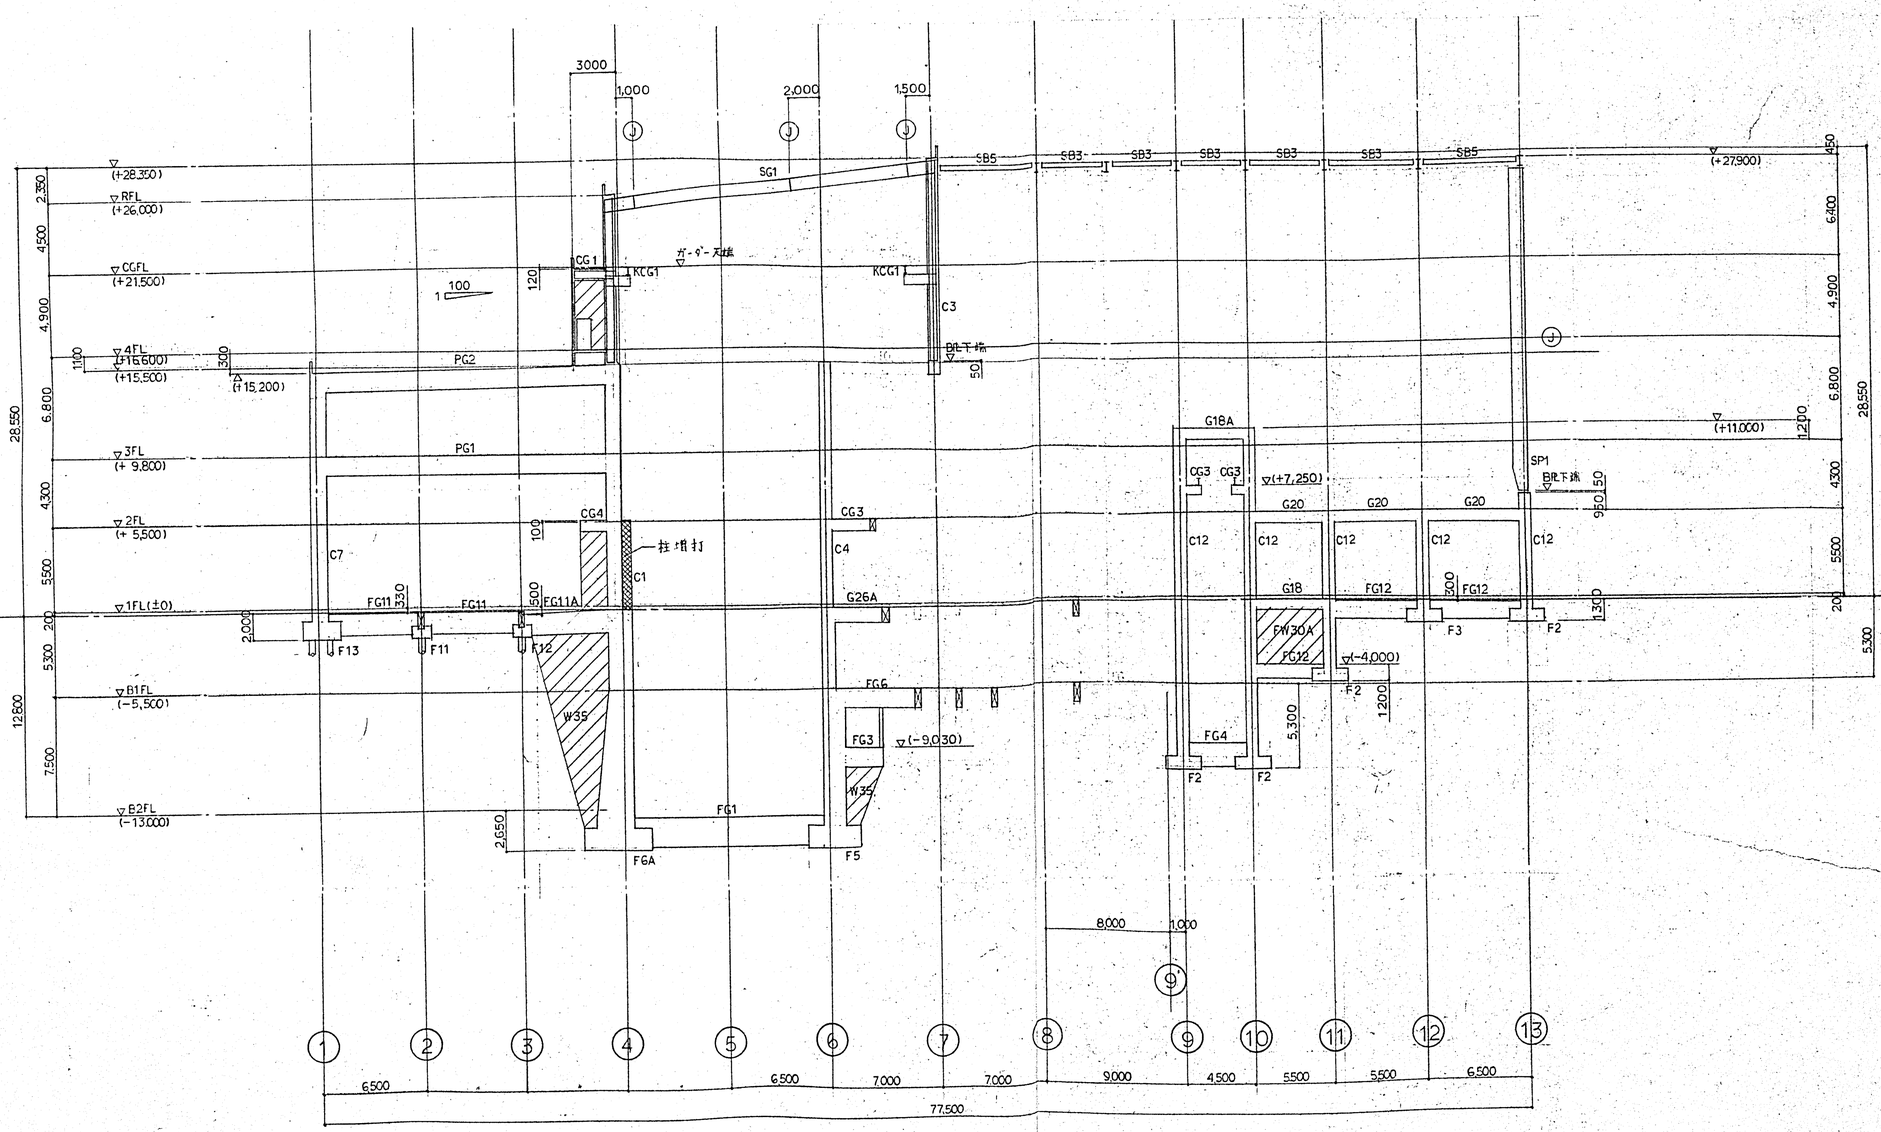

F通り軸組図　S=1/200

共通事項
1.特記なき壁は、W15とする

日本鋼管株式会社1級建築士事務所　東京都知事登録第2908号
1級建築士第61611号　小林 通也
横浜市港北区新吉田町72-1　電話 (045)505-7725

工事番号	EL-2494		御注文先 島取市役所殿
承認	小林	. .	工事名称 ごみ焼却処理施設建設工事
照査	藤原	. .	図面名称 F通り軸組図
照査	片	. .	
設計	福原	. .	
製図	酒井	. .	
設計部署			

NKK 日本鋼管株式会社

尺度 1/200　部　角法　標準図番号

図面番号 S-22　△

出図年月日　整理番号 18

図面来歴			
記号	記事	署名	年月日
△			

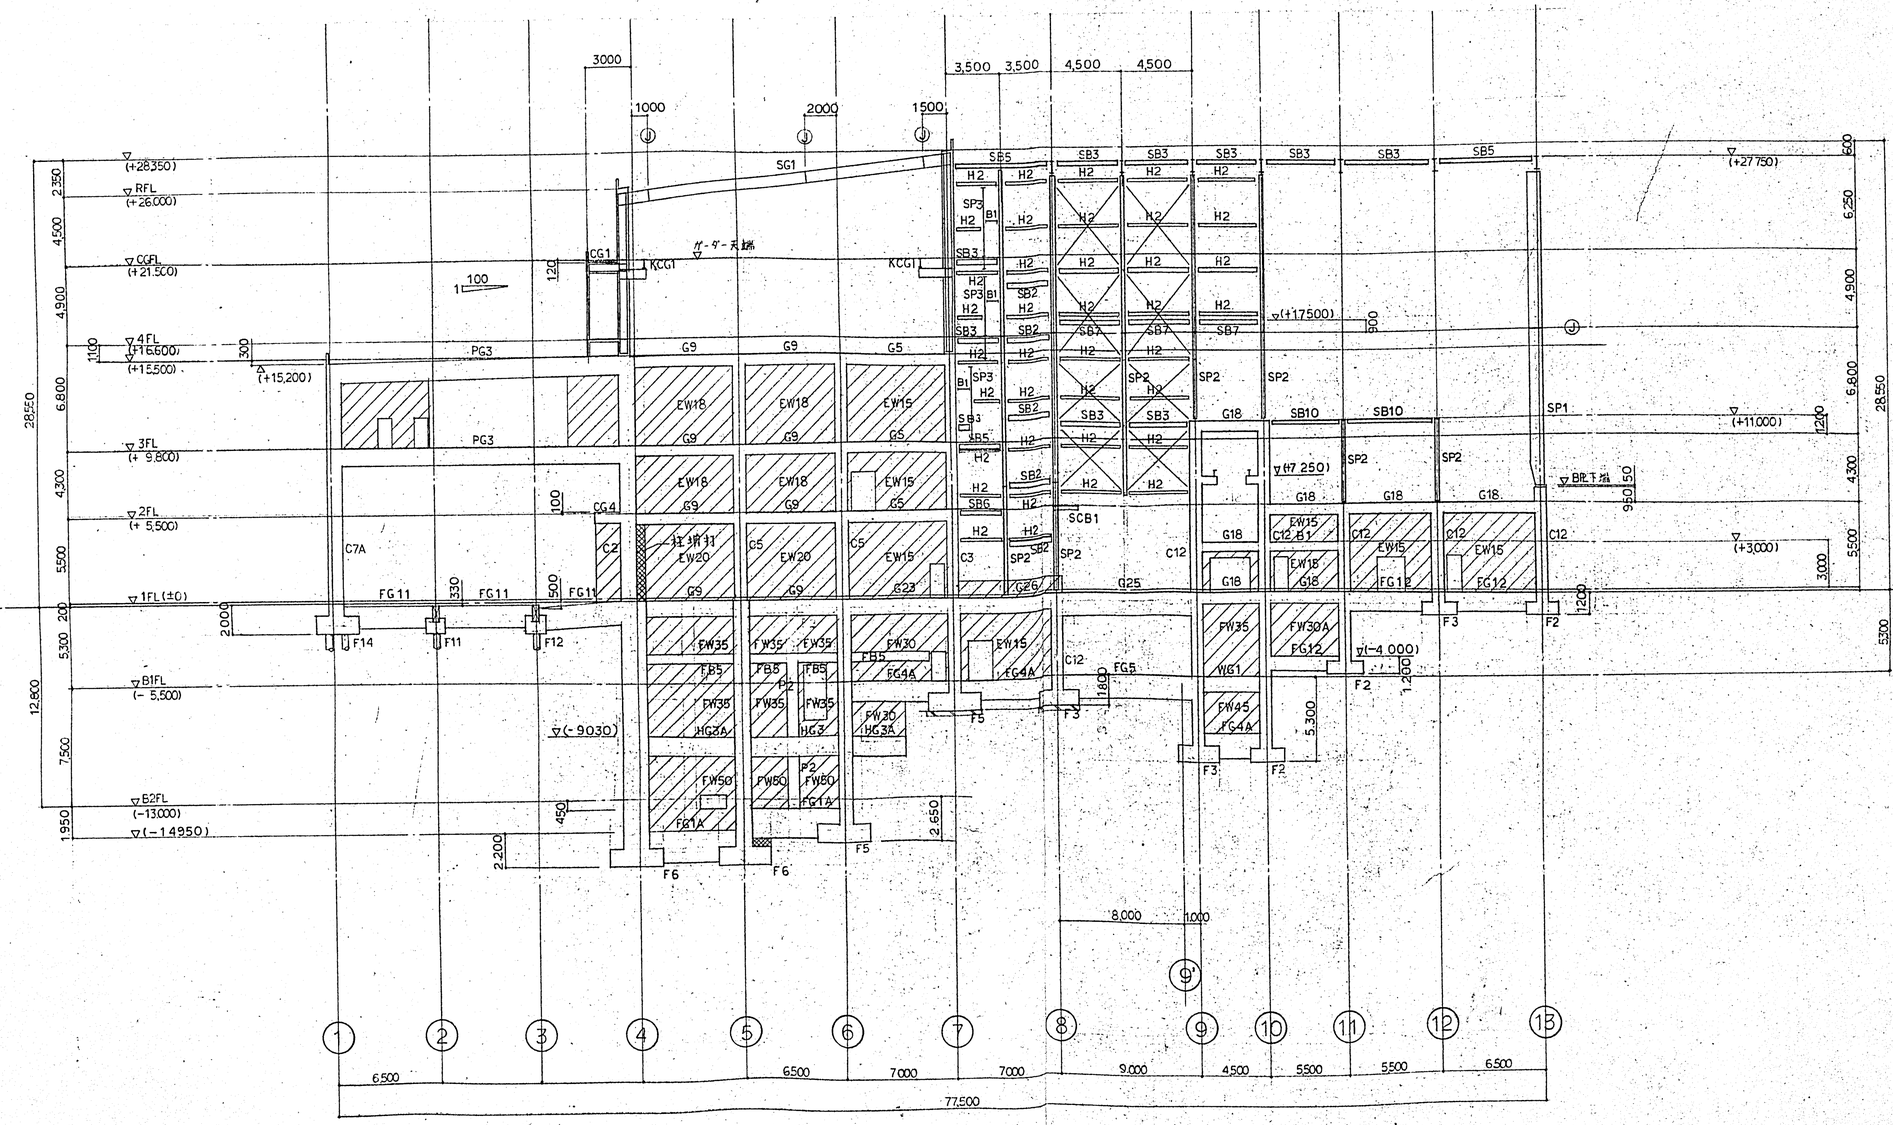

G通り軸組図 S=1/200

共通事項
1 特記なき型はW15とする

日本鋼管株式会社1級建築士事務所 東京都知事登録第2508号
1級建築士第61611号 小林 通也
横浜市鶴見区末広町2-1 電話 (045)505-7725

工事番号	EL-2494	
承認	小林	. .
照査	勝原	. .
照査	片	. .
設計	福原	. .
製図	酒井	. .
設計部署		

NKK 日本鋼管株式会社

御注文先: 鳥取市役所殿

工事名称: ごみ焼却処理施設建設工事

図面名称: G通り軸組図

尺度: 1/200 | 節 角法 | 標準図番号

図面番号: S-23 △

出図年月日 | 整理番号 19

図面来歴			
記号	記事	署名	年月日
△			

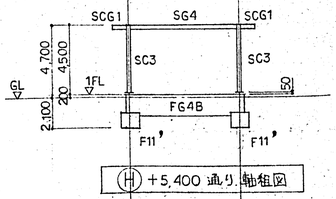

Ⓗ +5,400 通り軸組図

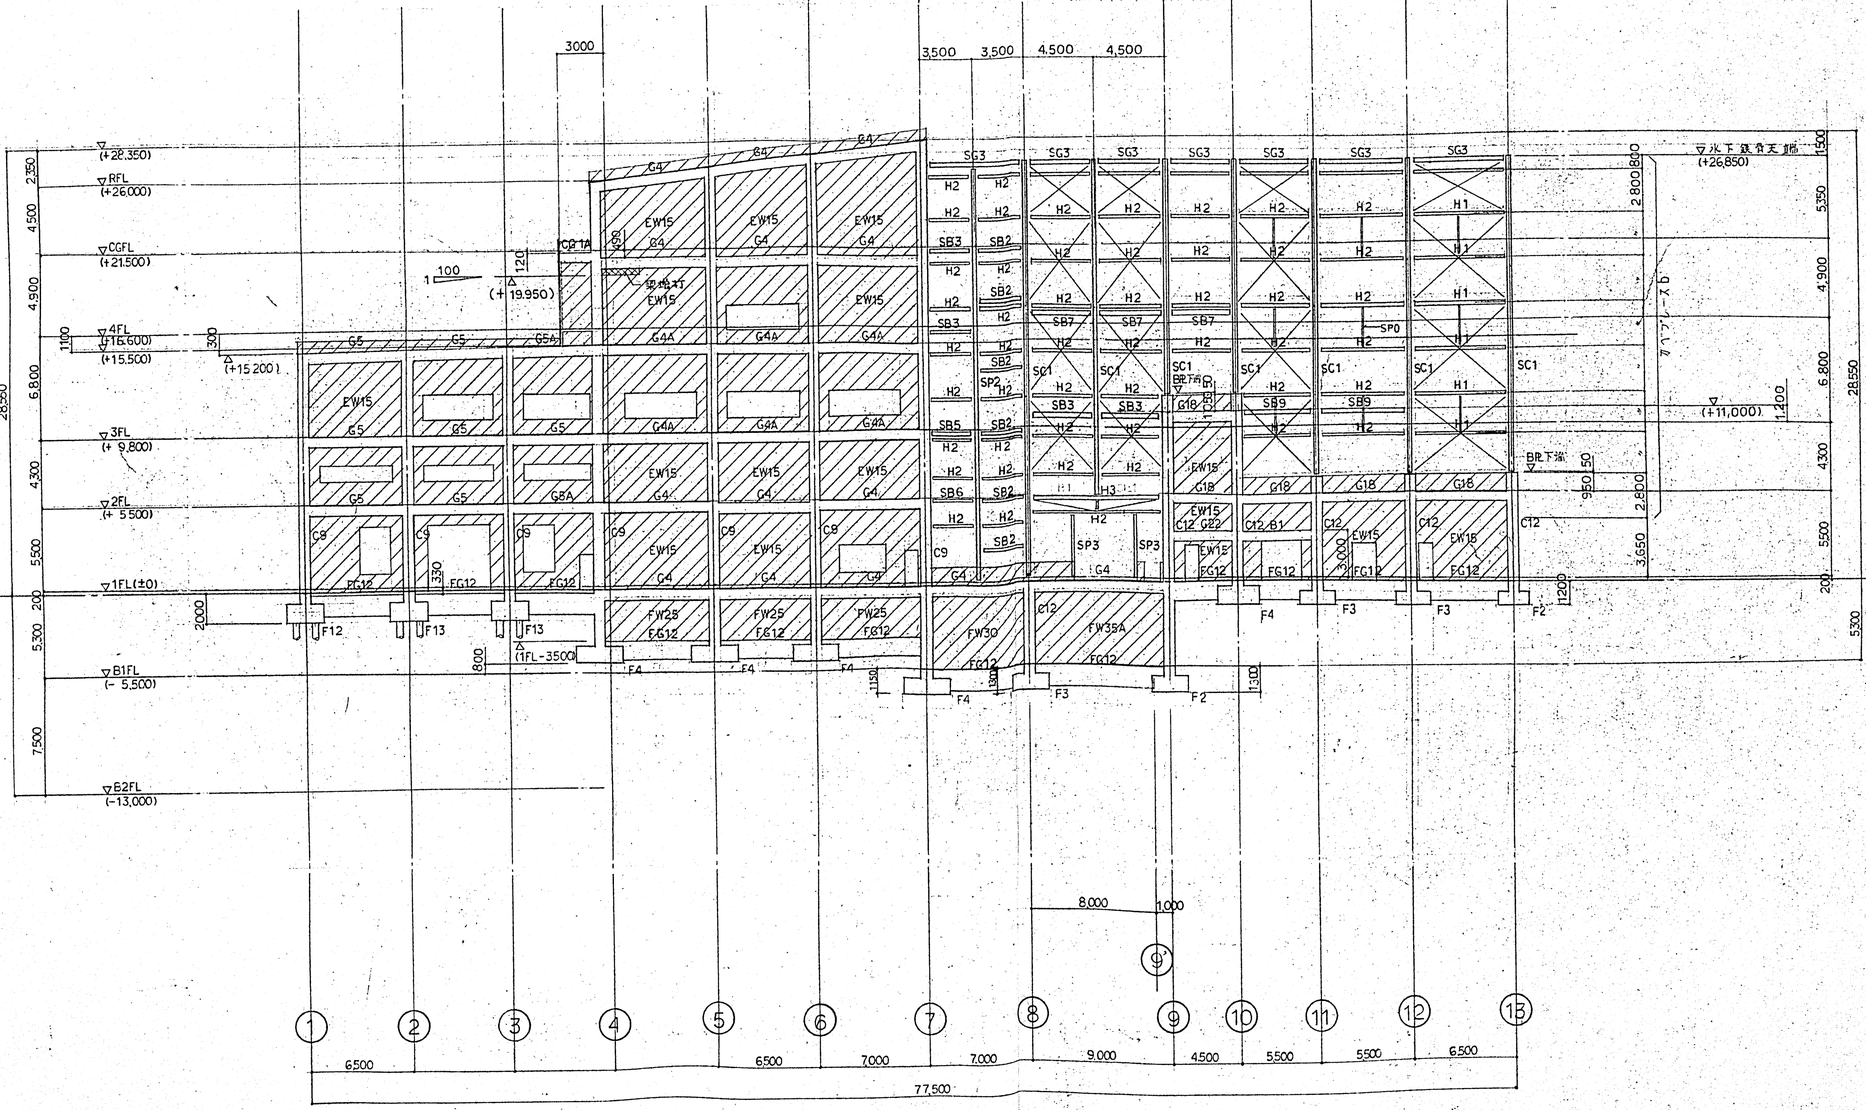

H通り軸組図 S=1/200

共通事項
1 特記なき壁はW15とする

工事番号	EL-2494	御注文先	鳥取市役所殿
承認	小林	工事名称	ごみ焼却処理施設建設工事
照査	勝原		
照査	片	図面名称	H通り軸組図
設計	神原		
製図	酒井		
設計部署		尺度	1/200
		第 角法	標準図番号
		図面番号	S-24 △
		出図年月日	整理番号 20

日本鋼管株式会社1級建築士事務所 東京都知事登録第2968号
1級建築士第61611号 小林 通也
横浜市鶴見区末広町2-1 電話 (045) 505-7725

NKK 日本鋼管株式会社

NES NP2016A.A

図面来歴			
記号	記事	署名	年月日
△			

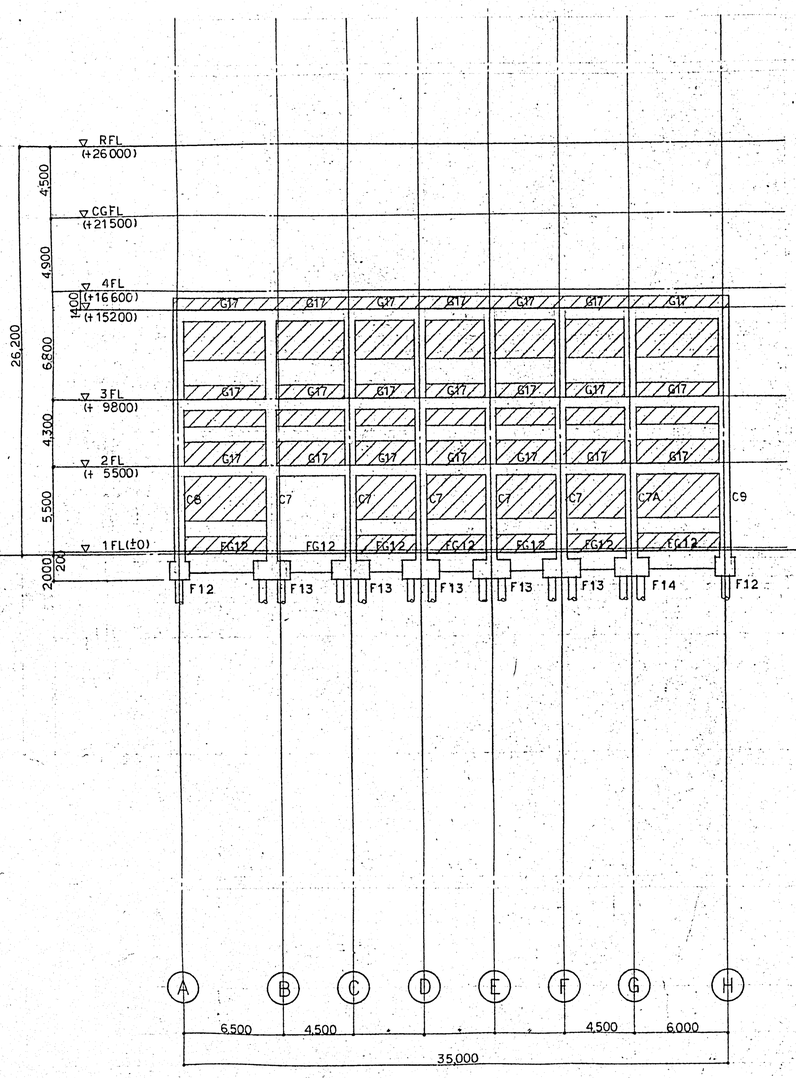

1通り軸組図　S=1/200

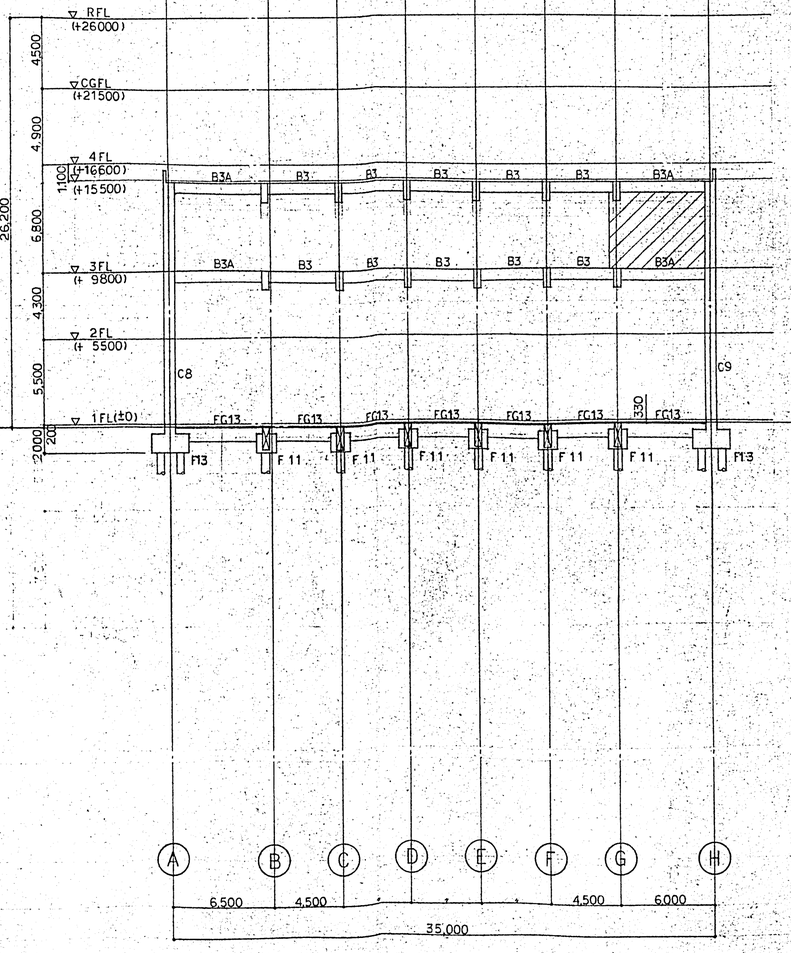

2通り軸組図　S=1/200

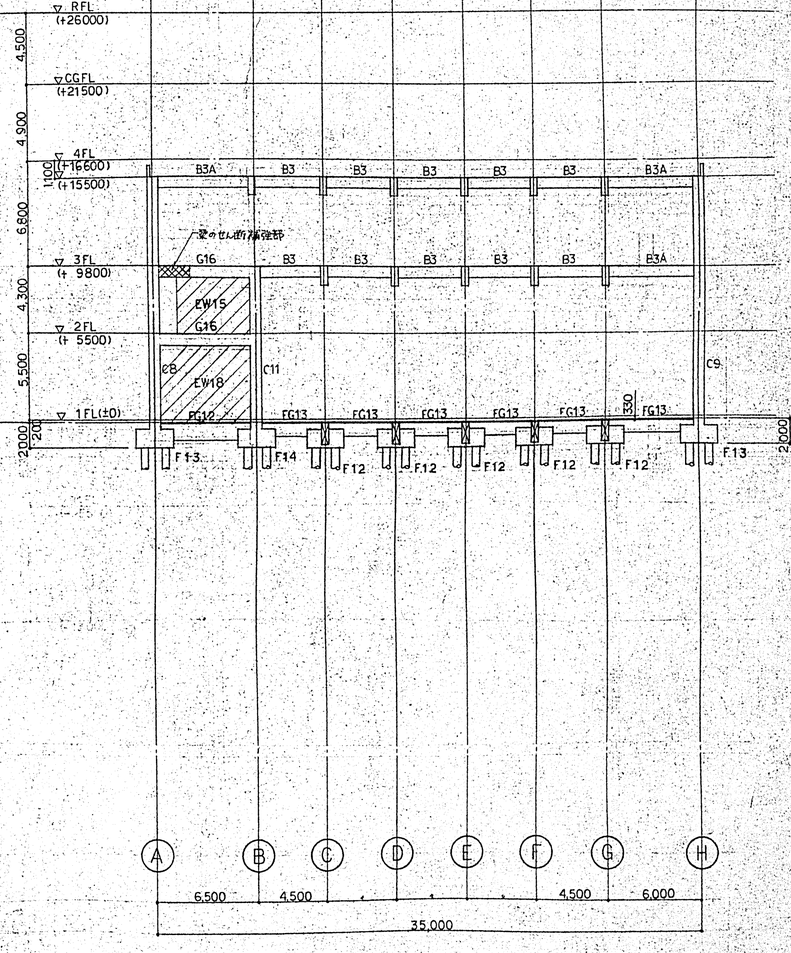

3通り軸組図　S=1/200

共通事項

1. 特記なき壁は W15 とする

日本鋼管株式会社1級建築士事務所　東京都知事登録第2008号
1級建築士第61611号　小林 通也
横浜市鶴見区末広町2-1　電話 (045)505-7725

工事番号	EL-2494	
承認	小林	
照査	勝原	
照査	〃	
設計	福原	
製図	酒井	
設計部署		

NKK 日本鋼管株式会社

御注文先：島取市役所殿

工事名称：ごみ焼却処理施設建設工事

図面名称：1，2，3 通り軸組図

尺度	1/200	節 角法	標準図番号
図面番号	S-25	△	
出図年月日		整理番号	2.1

NES NE2016A-5

図面来歴			
記号	記事	署名	年月日
△			

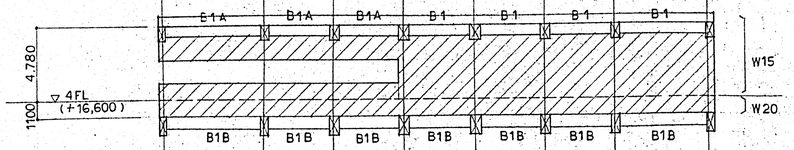

ごみクレーン操作室 軸組図

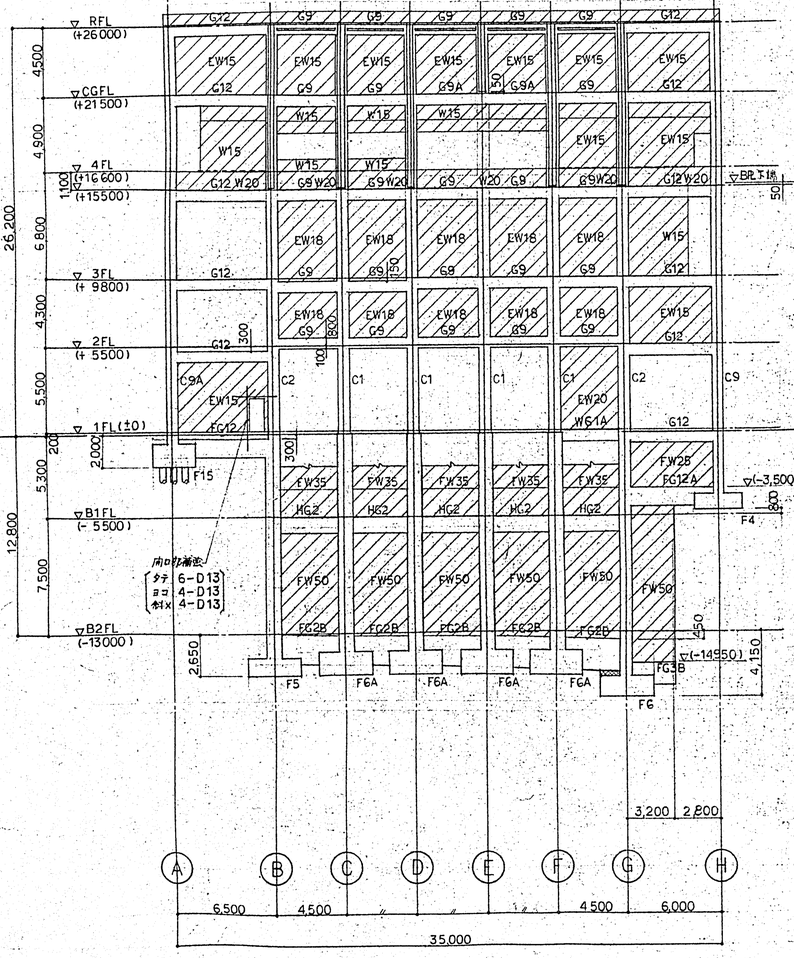

4通り軸組図 S=1/200

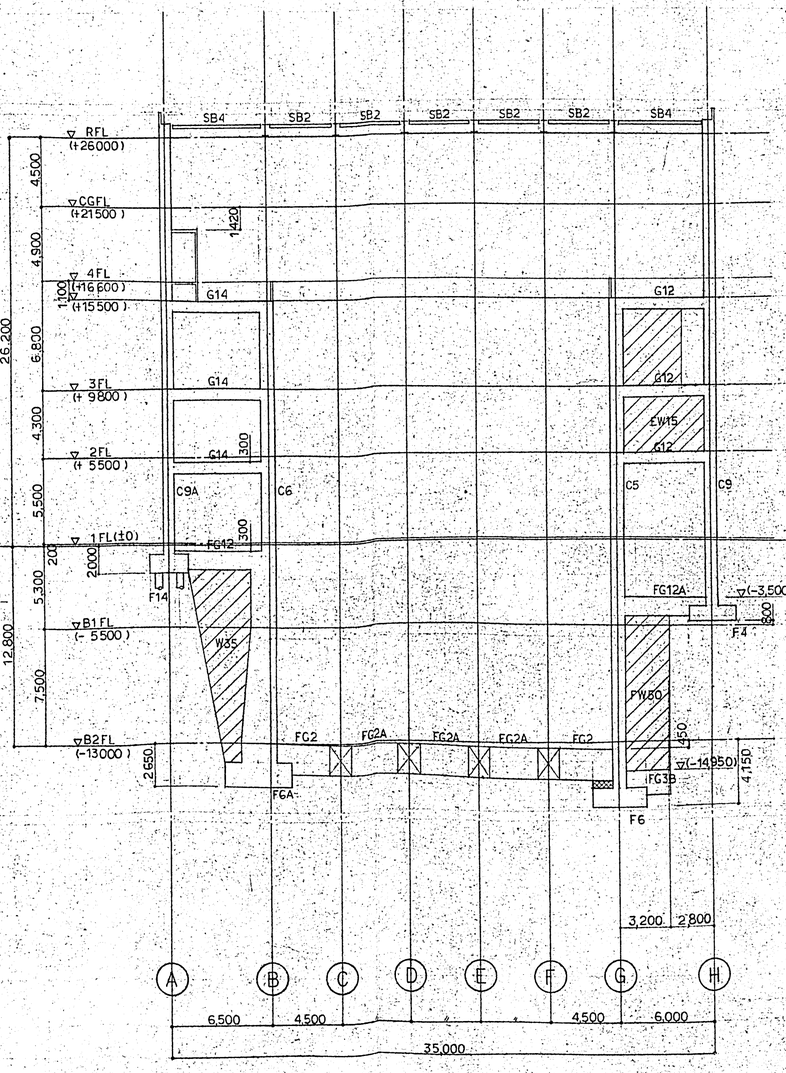

5通り軸組図 S=1/200

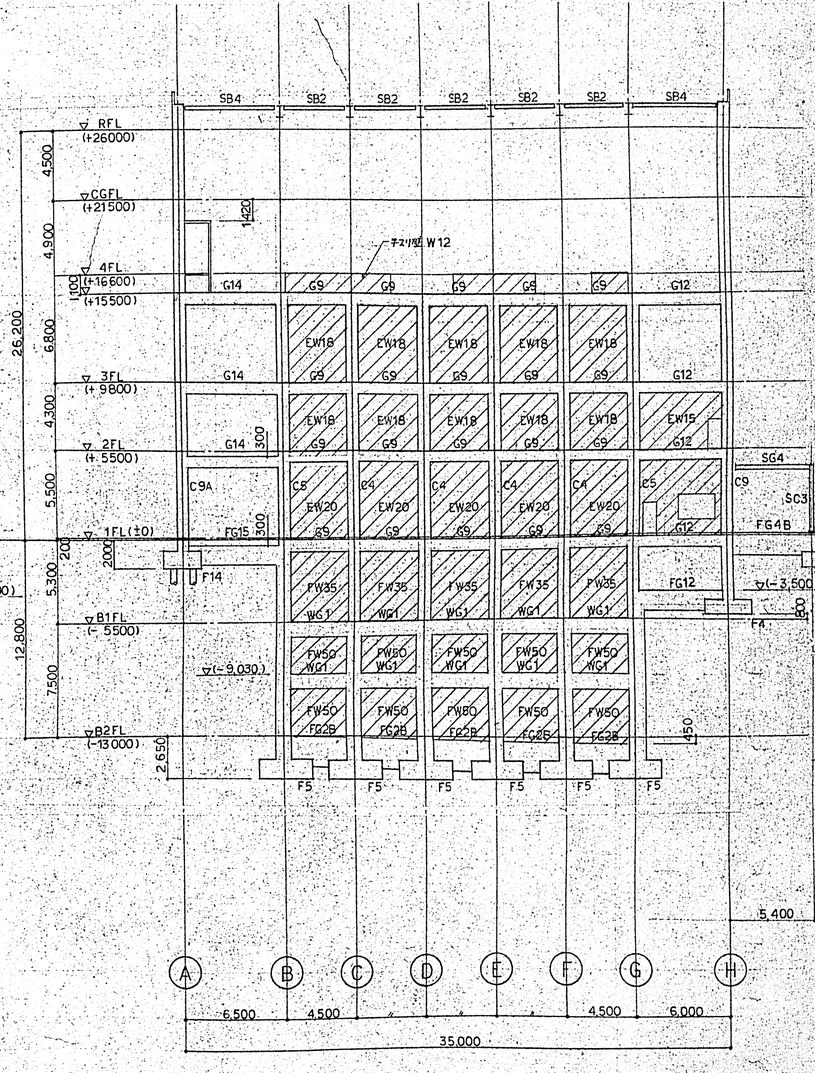

6通り軸組図 S=1/200

共通事項

1. 特記なき壁は、W15とする

日本鋼管株式会社 設計建築主事資格 東京都知事登録第250番号
1級建築士第6611号 小林 清 他
横浜市鶴見区末広町2-1 電話 (045)505-7725

工事番号	EL-2494	
承認	小林	
照査	脇原	
照査	宇	
設計	西原	
製図	西井	
設計部署		

NKK 日本鋼管株式会社

御注文先	鳥取市役所殿
工事名称	ごみ焼却処理施設建設工事
図面名称	4,5,6通り軸組図
尺度	1/200
第 角法	
標準図番号	
図面番号	S-26 △
出図年月日	
整理番号	22

MES N7301GA-A

図面来歴			
記号	記事	署名	年月日
△			

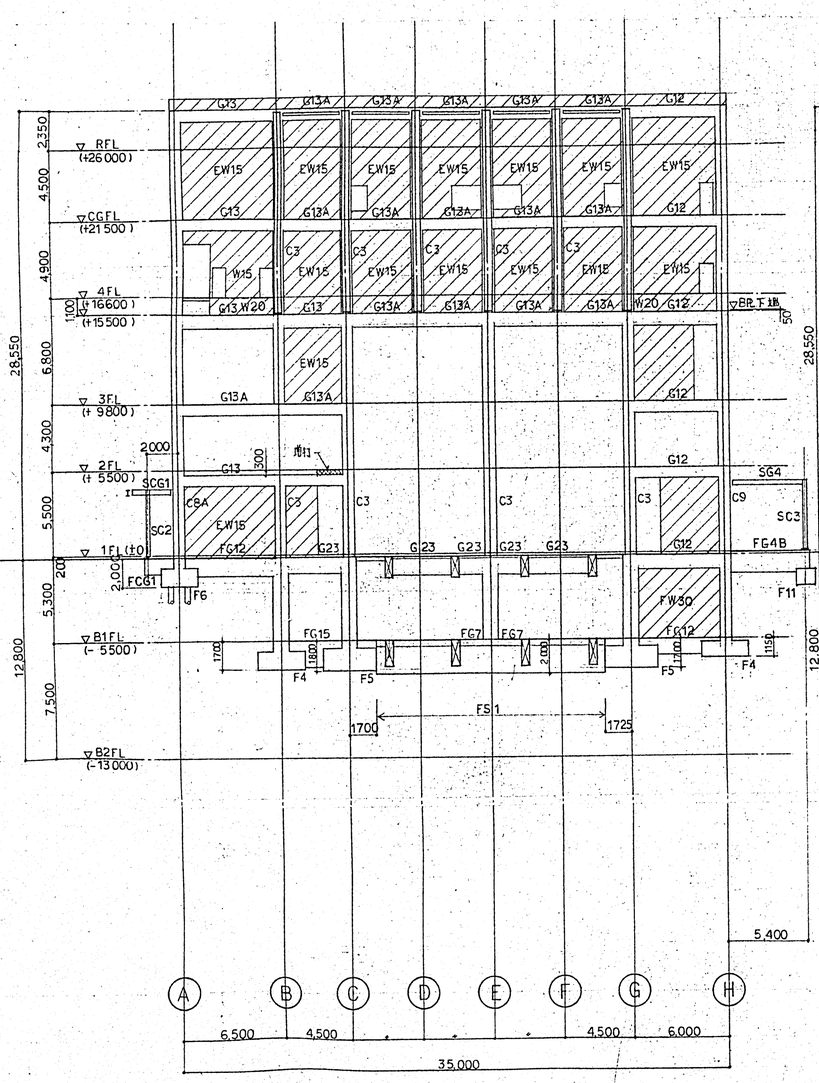

7通り軸組図　S=1/200

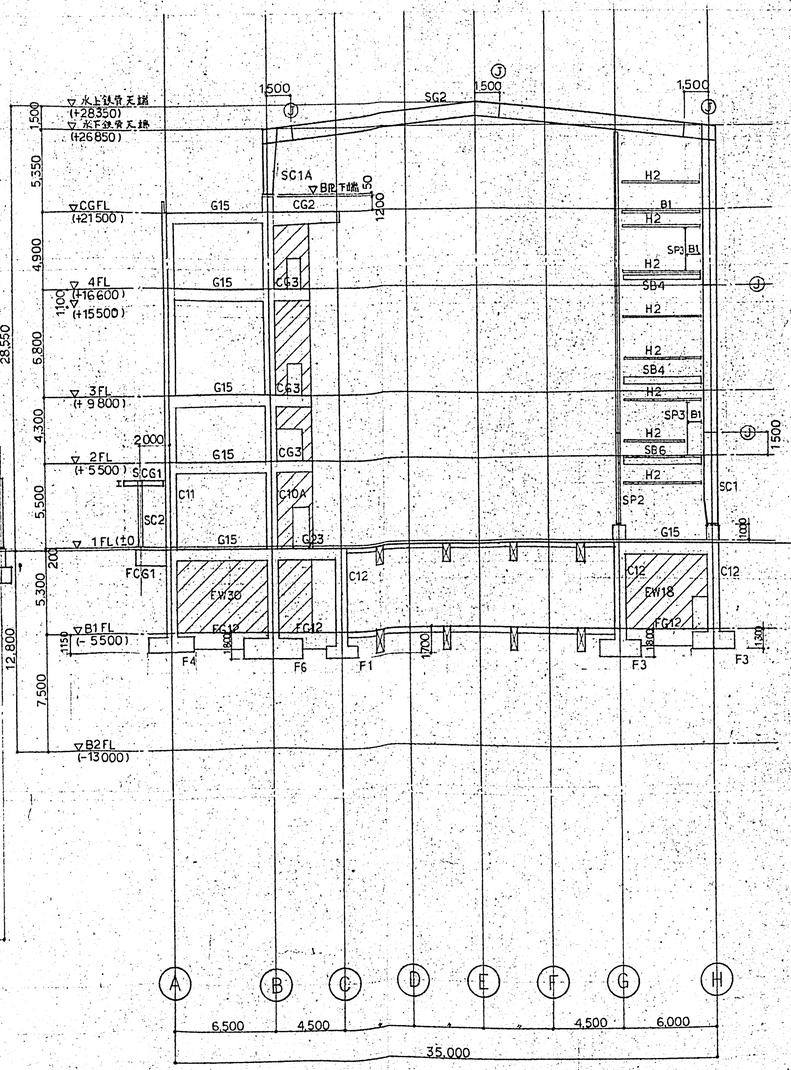

8通り軸組図　S=1/200

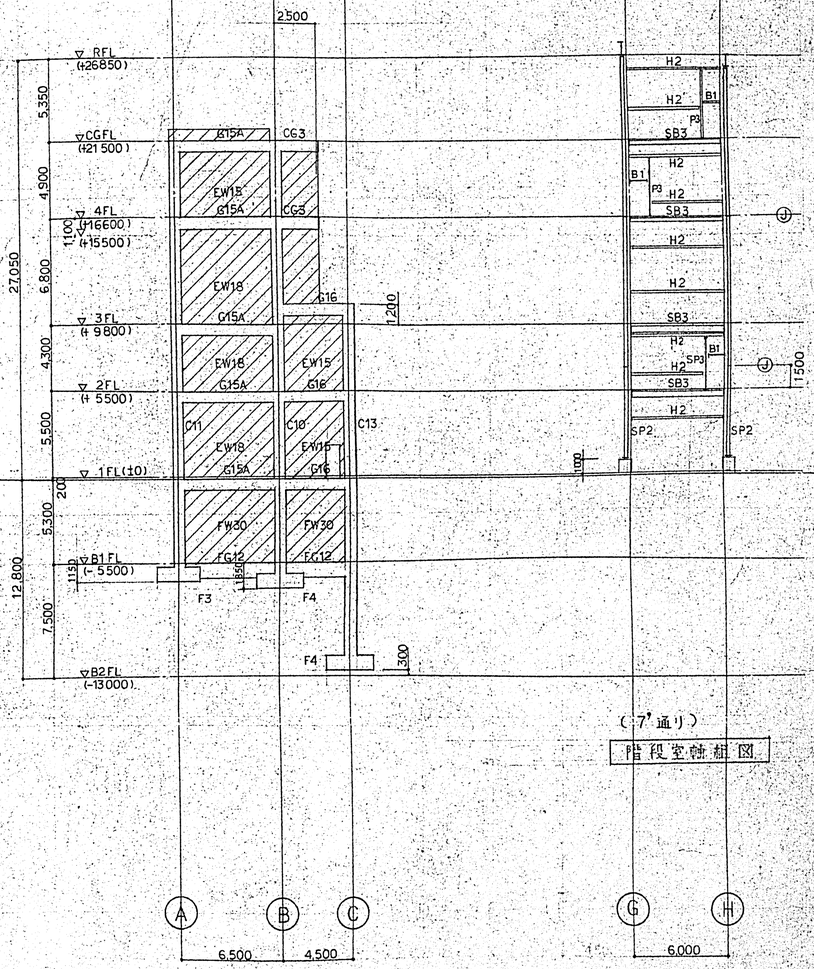

9'通り軸組図　S=1/200

共通事項

1. 特記なき壁は W15 とする

日本国宝株式会社一級建築士事務所　東京都知事登録第2008号
一級建築士第6161号　小林 透 也
横浜市鶴見区末広町2-1　電話 (045)505-7725

工事番号	EL-2494	御注文先	鳥取市役所殿
承認	小林	工事名称	ごみ焼却処理施設建設工事
照査	藤原	図面名称	7,8,9'通り軸組図
照査	片		
設計	福原		
製図	酒井		
設計部署		尺度	1/200
		標準図番号	
		図面番号	S-27 △
		出図年月日	
		整理番号	23

NKK 日本鋼管株式会社

NES NF70165A

図面来歴			
記号	記事	署名	年月日
△			

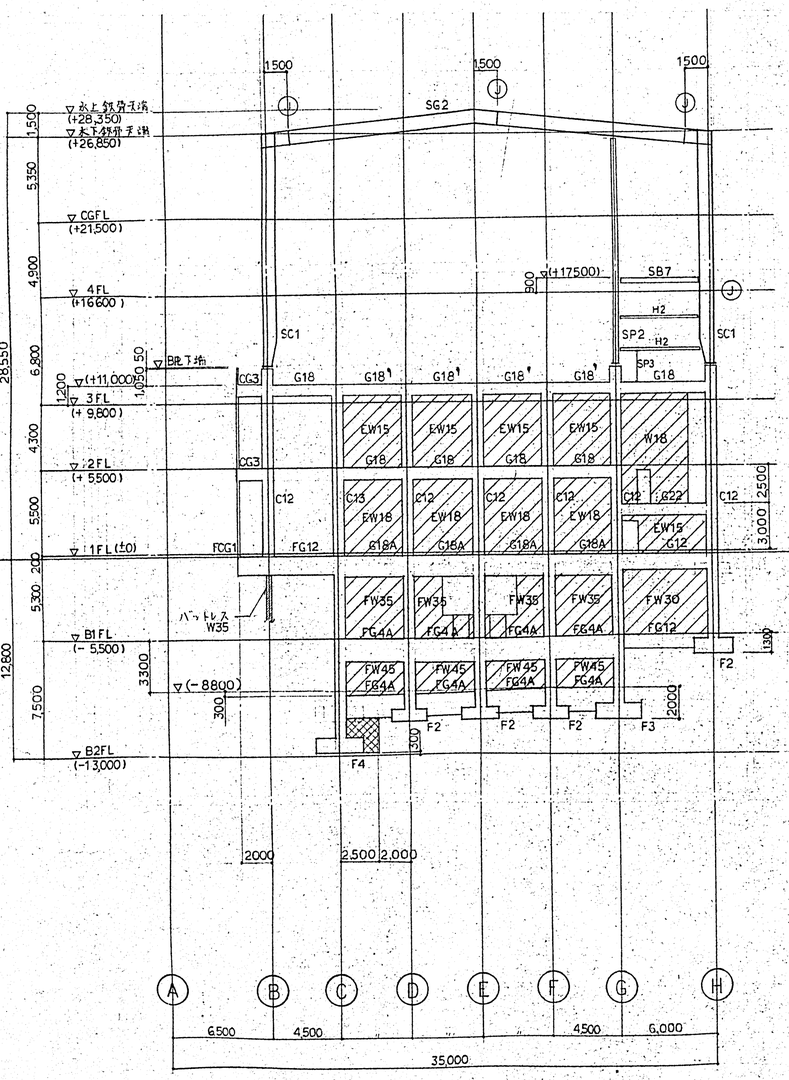

9通り軸組図　S=1/200

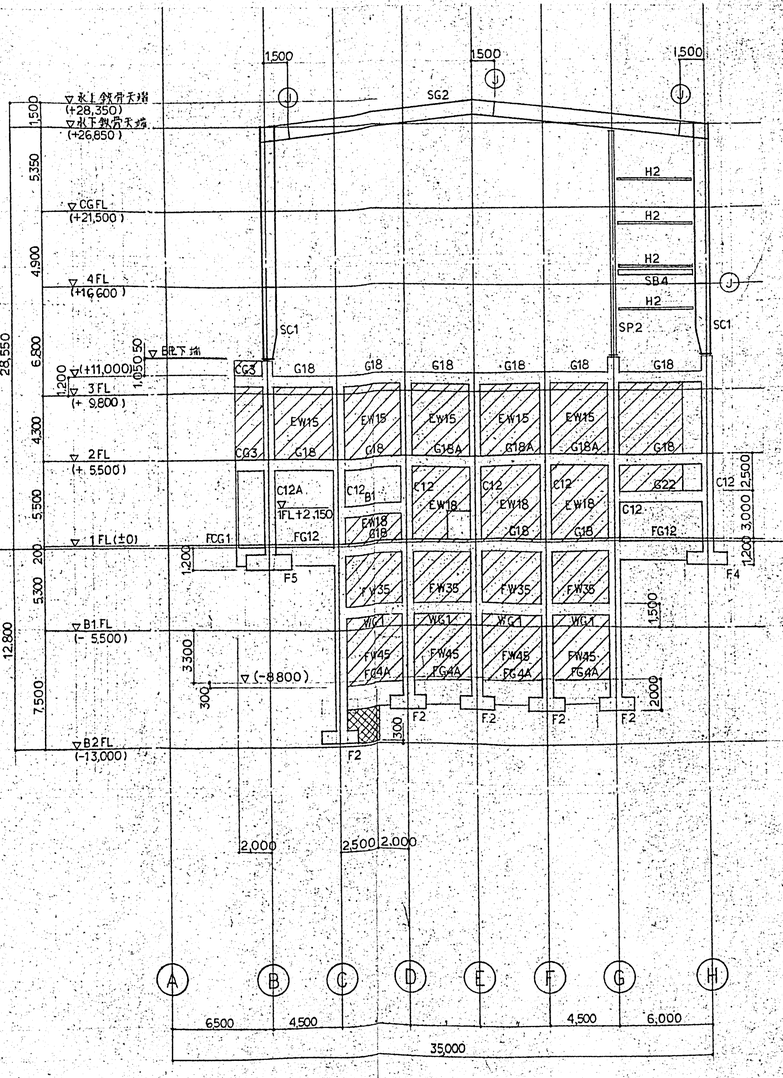

10通り軸組図　S=1/200

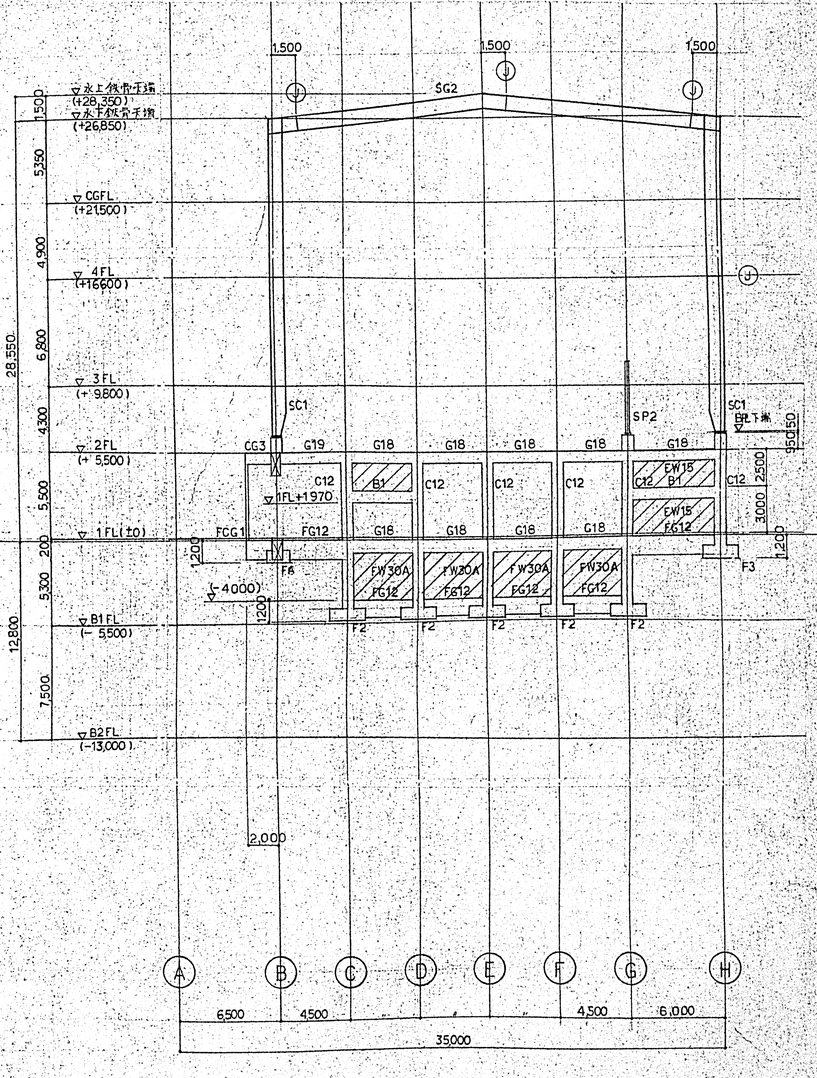

11通り軸組図　S=1/200

共通事項

1. 特記なき主筋はW15とする
2. ⊠印は増打部分を示す。

日本鋼管株式会社技術本部内 東京設計事務所(登録2908号)
1級建築士第61610号 小林 清 他
横浜市鶴見区末広町2−1 電話 (045)505−7725

工事番号	EL-2494	御注文先	鳥取市役所殿
承認	小林	工事名称	ごみ焼却処理施設建設工事
照査	勝原	図面名称	9.10.11 通り軸組図
照査	片		
設計	福原		
製図	福井		
設計部署		尺度	1/200
		第角法	
		標準図番号	
		図面番号	S-28 △
		出図年月日	
		整理番号	24

NKK 日本鋼管株式会社

MES NF2016A-A

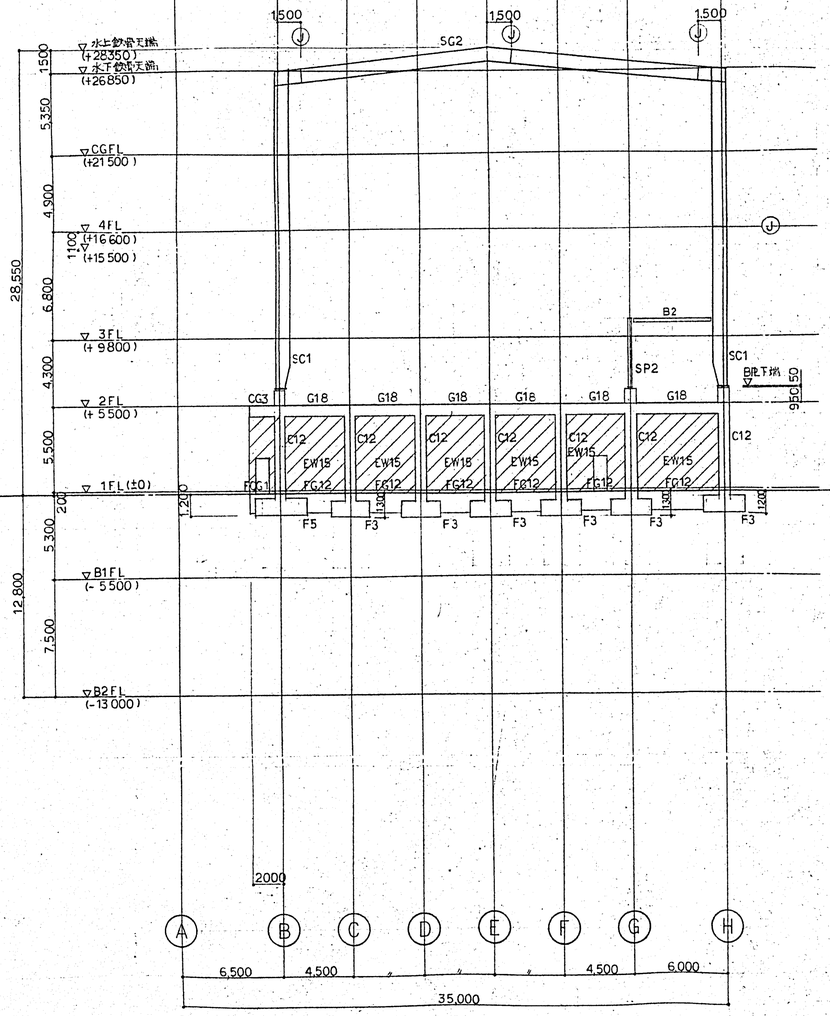

12 通り軸組図　S=1/200

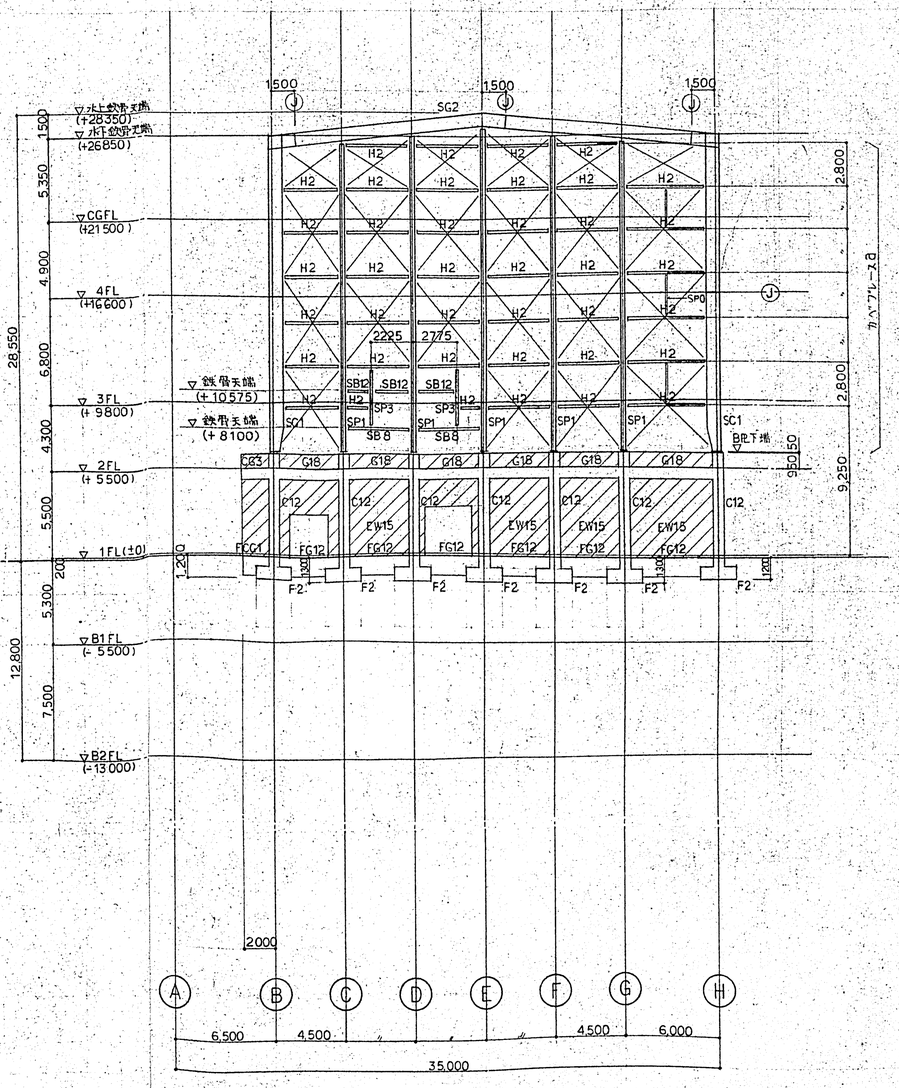

13 通り軸組図　S=1/200

共通事項

1. 特記なき壁は W15 とする

図面来歴

記号	記事	署名	年月日
△			

B1階 灰コンベア室 各軸組図 S=1/200

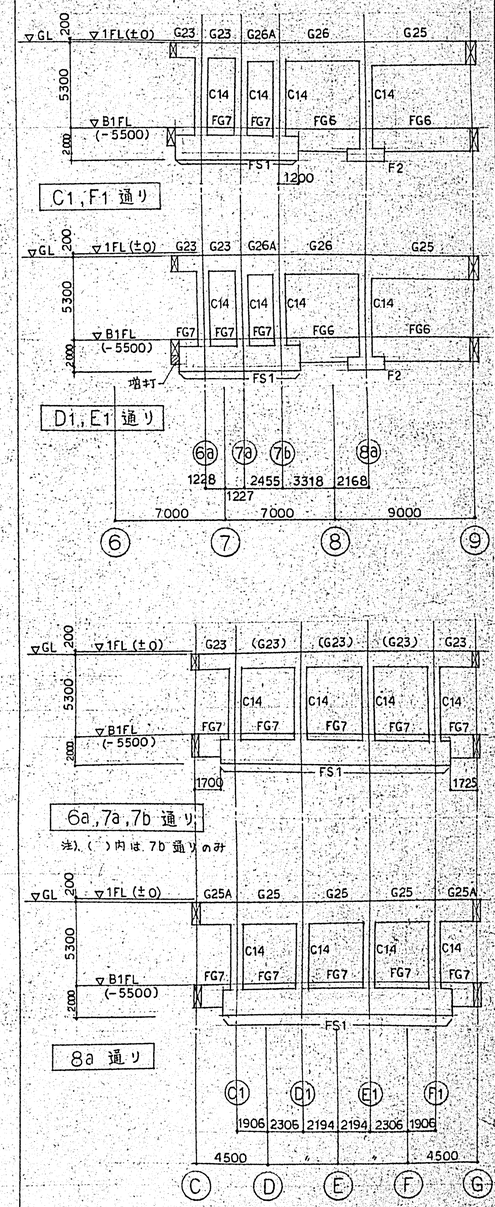

日本鋼管株式会社1級建築士事務所　東京都知事登録第2508号
1級建築士第61611号　小林 迪也
横浜市鶴見区末広町2-1　電話 (045)505-7725

工事番号	EL-2494	御注文先	鳥取市役所殿
承認	小林		工事名称 ごみ焼却処理施設建設工事
照査	櫻原		
照査	〃		図面名称 12,13 通り軸組図
設計	福原		
製図	酒井		
設計部署			

NKK 日本鋼管株式会社

尺度 1/200　第 角法　標準図番号

図面番号 S-29　△

出図年月日　整理番号 25

NES NF2006A A1