



二 断面図


平面图

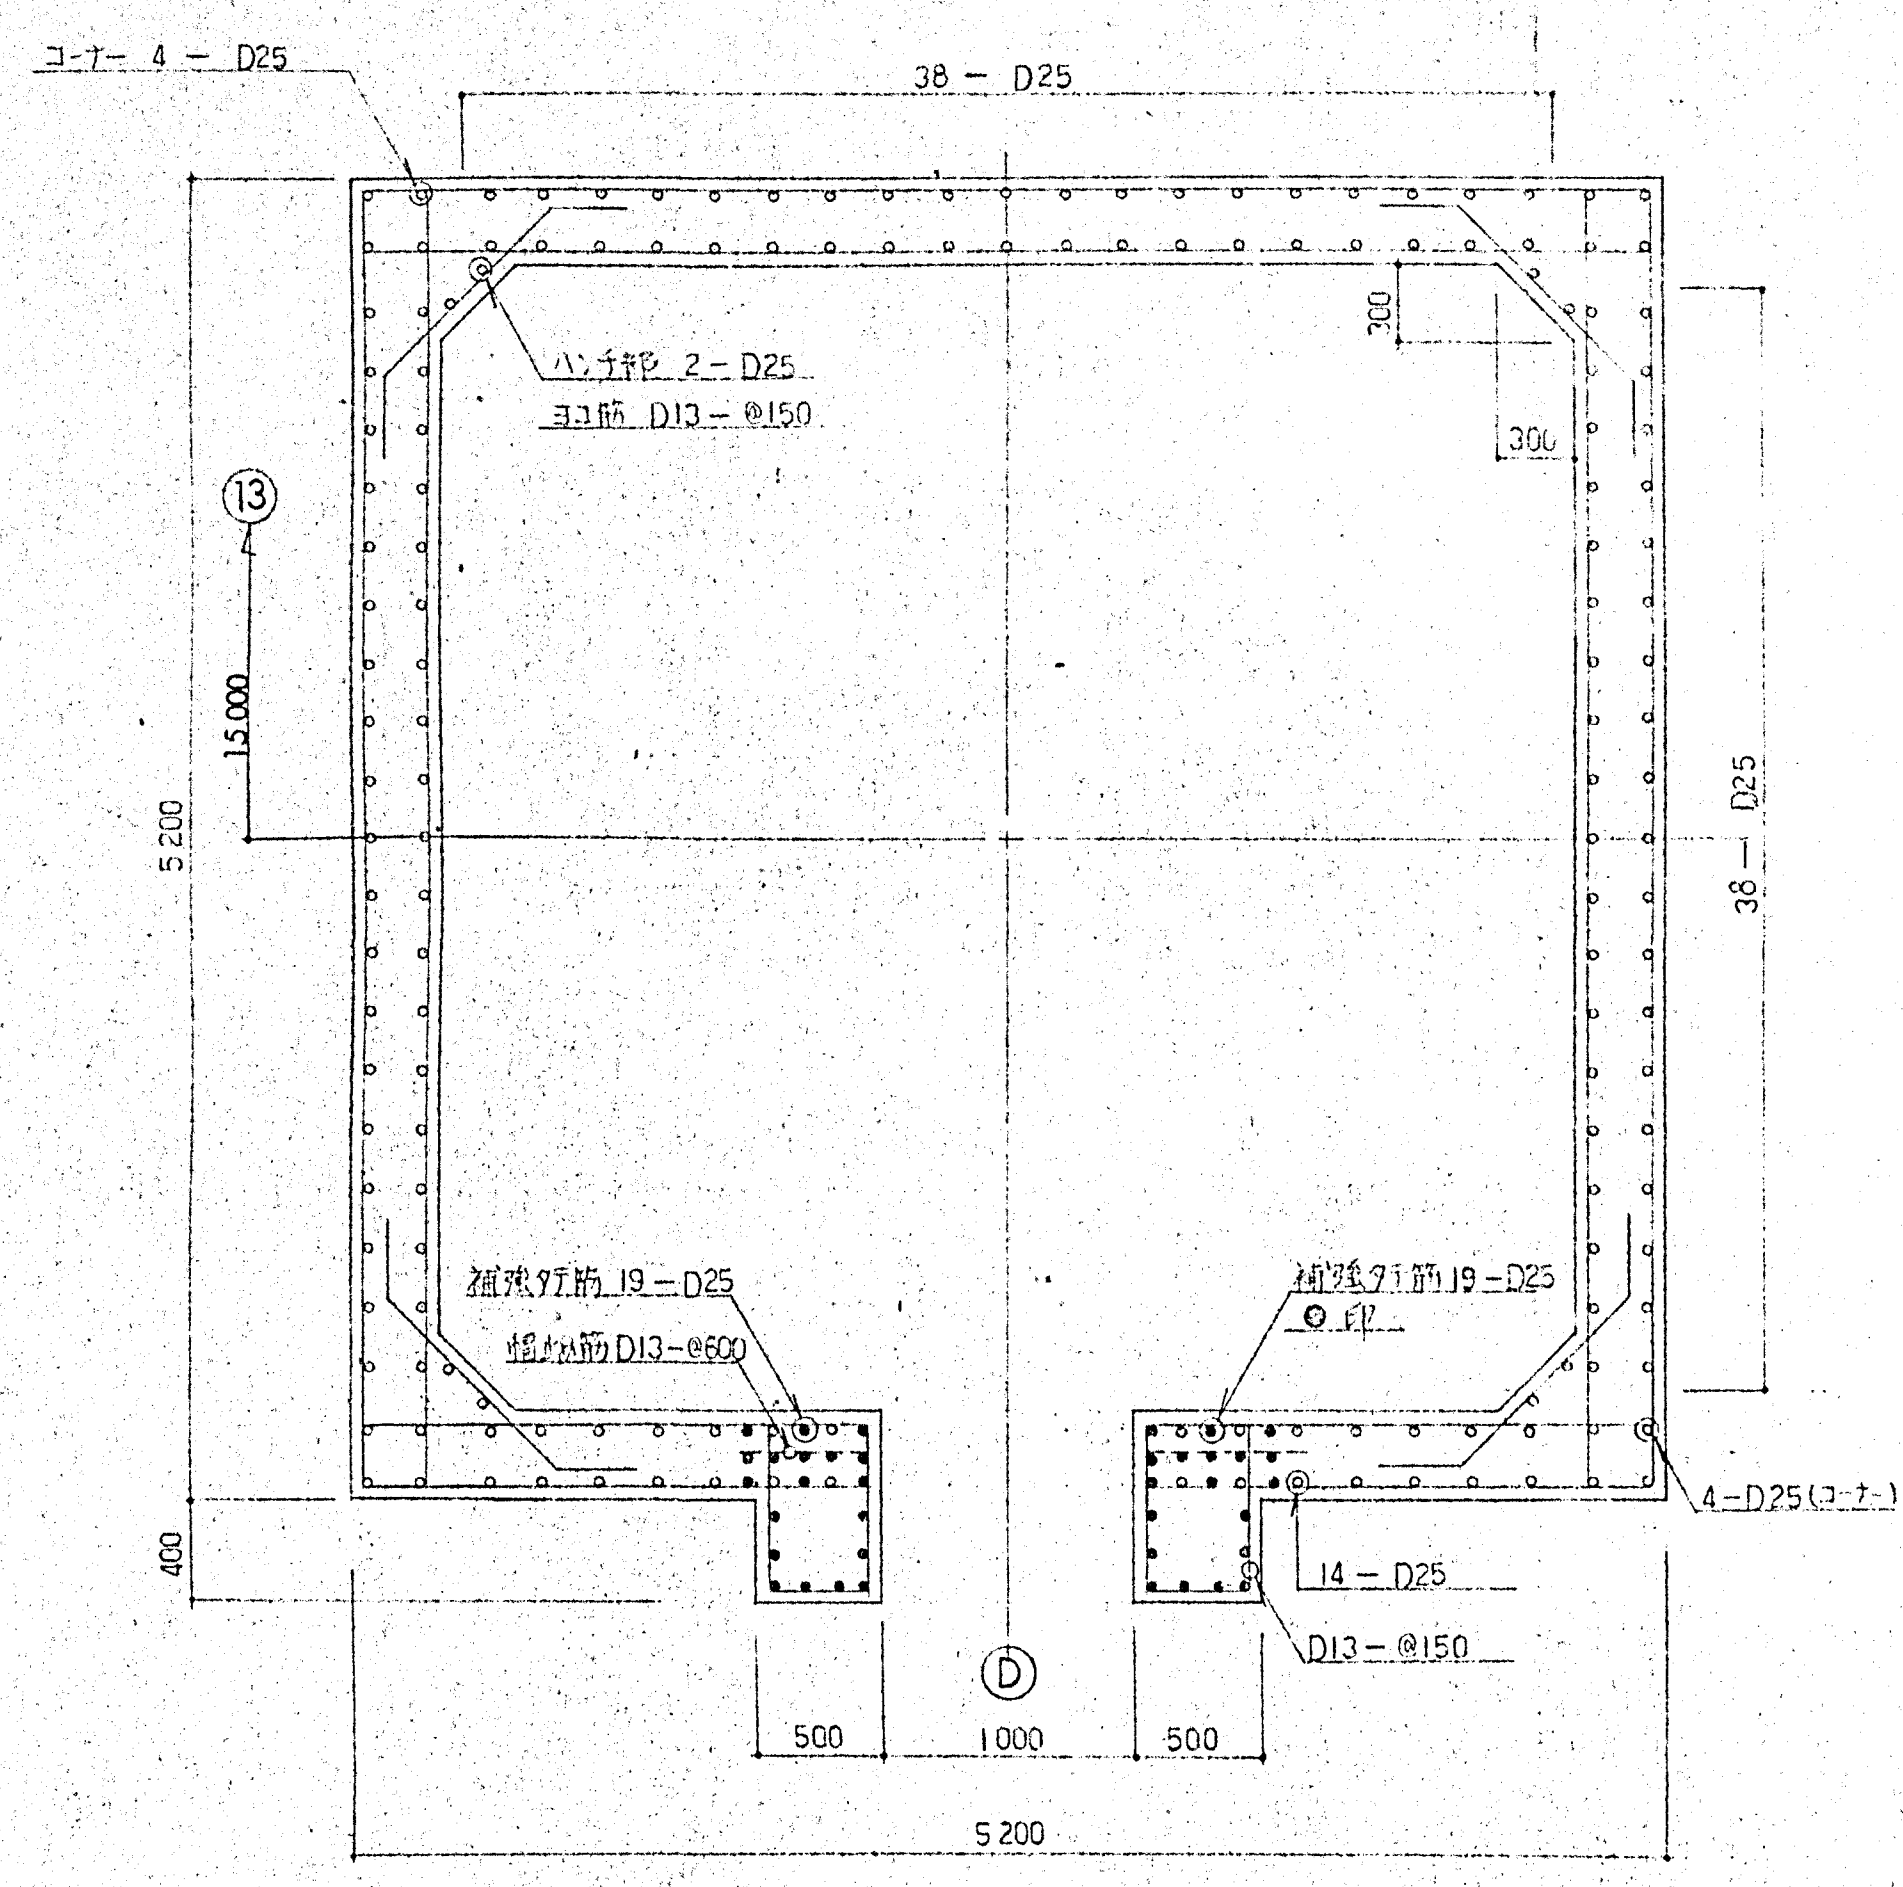


出入口開口平面図 $S=1/30$
(GL±0)

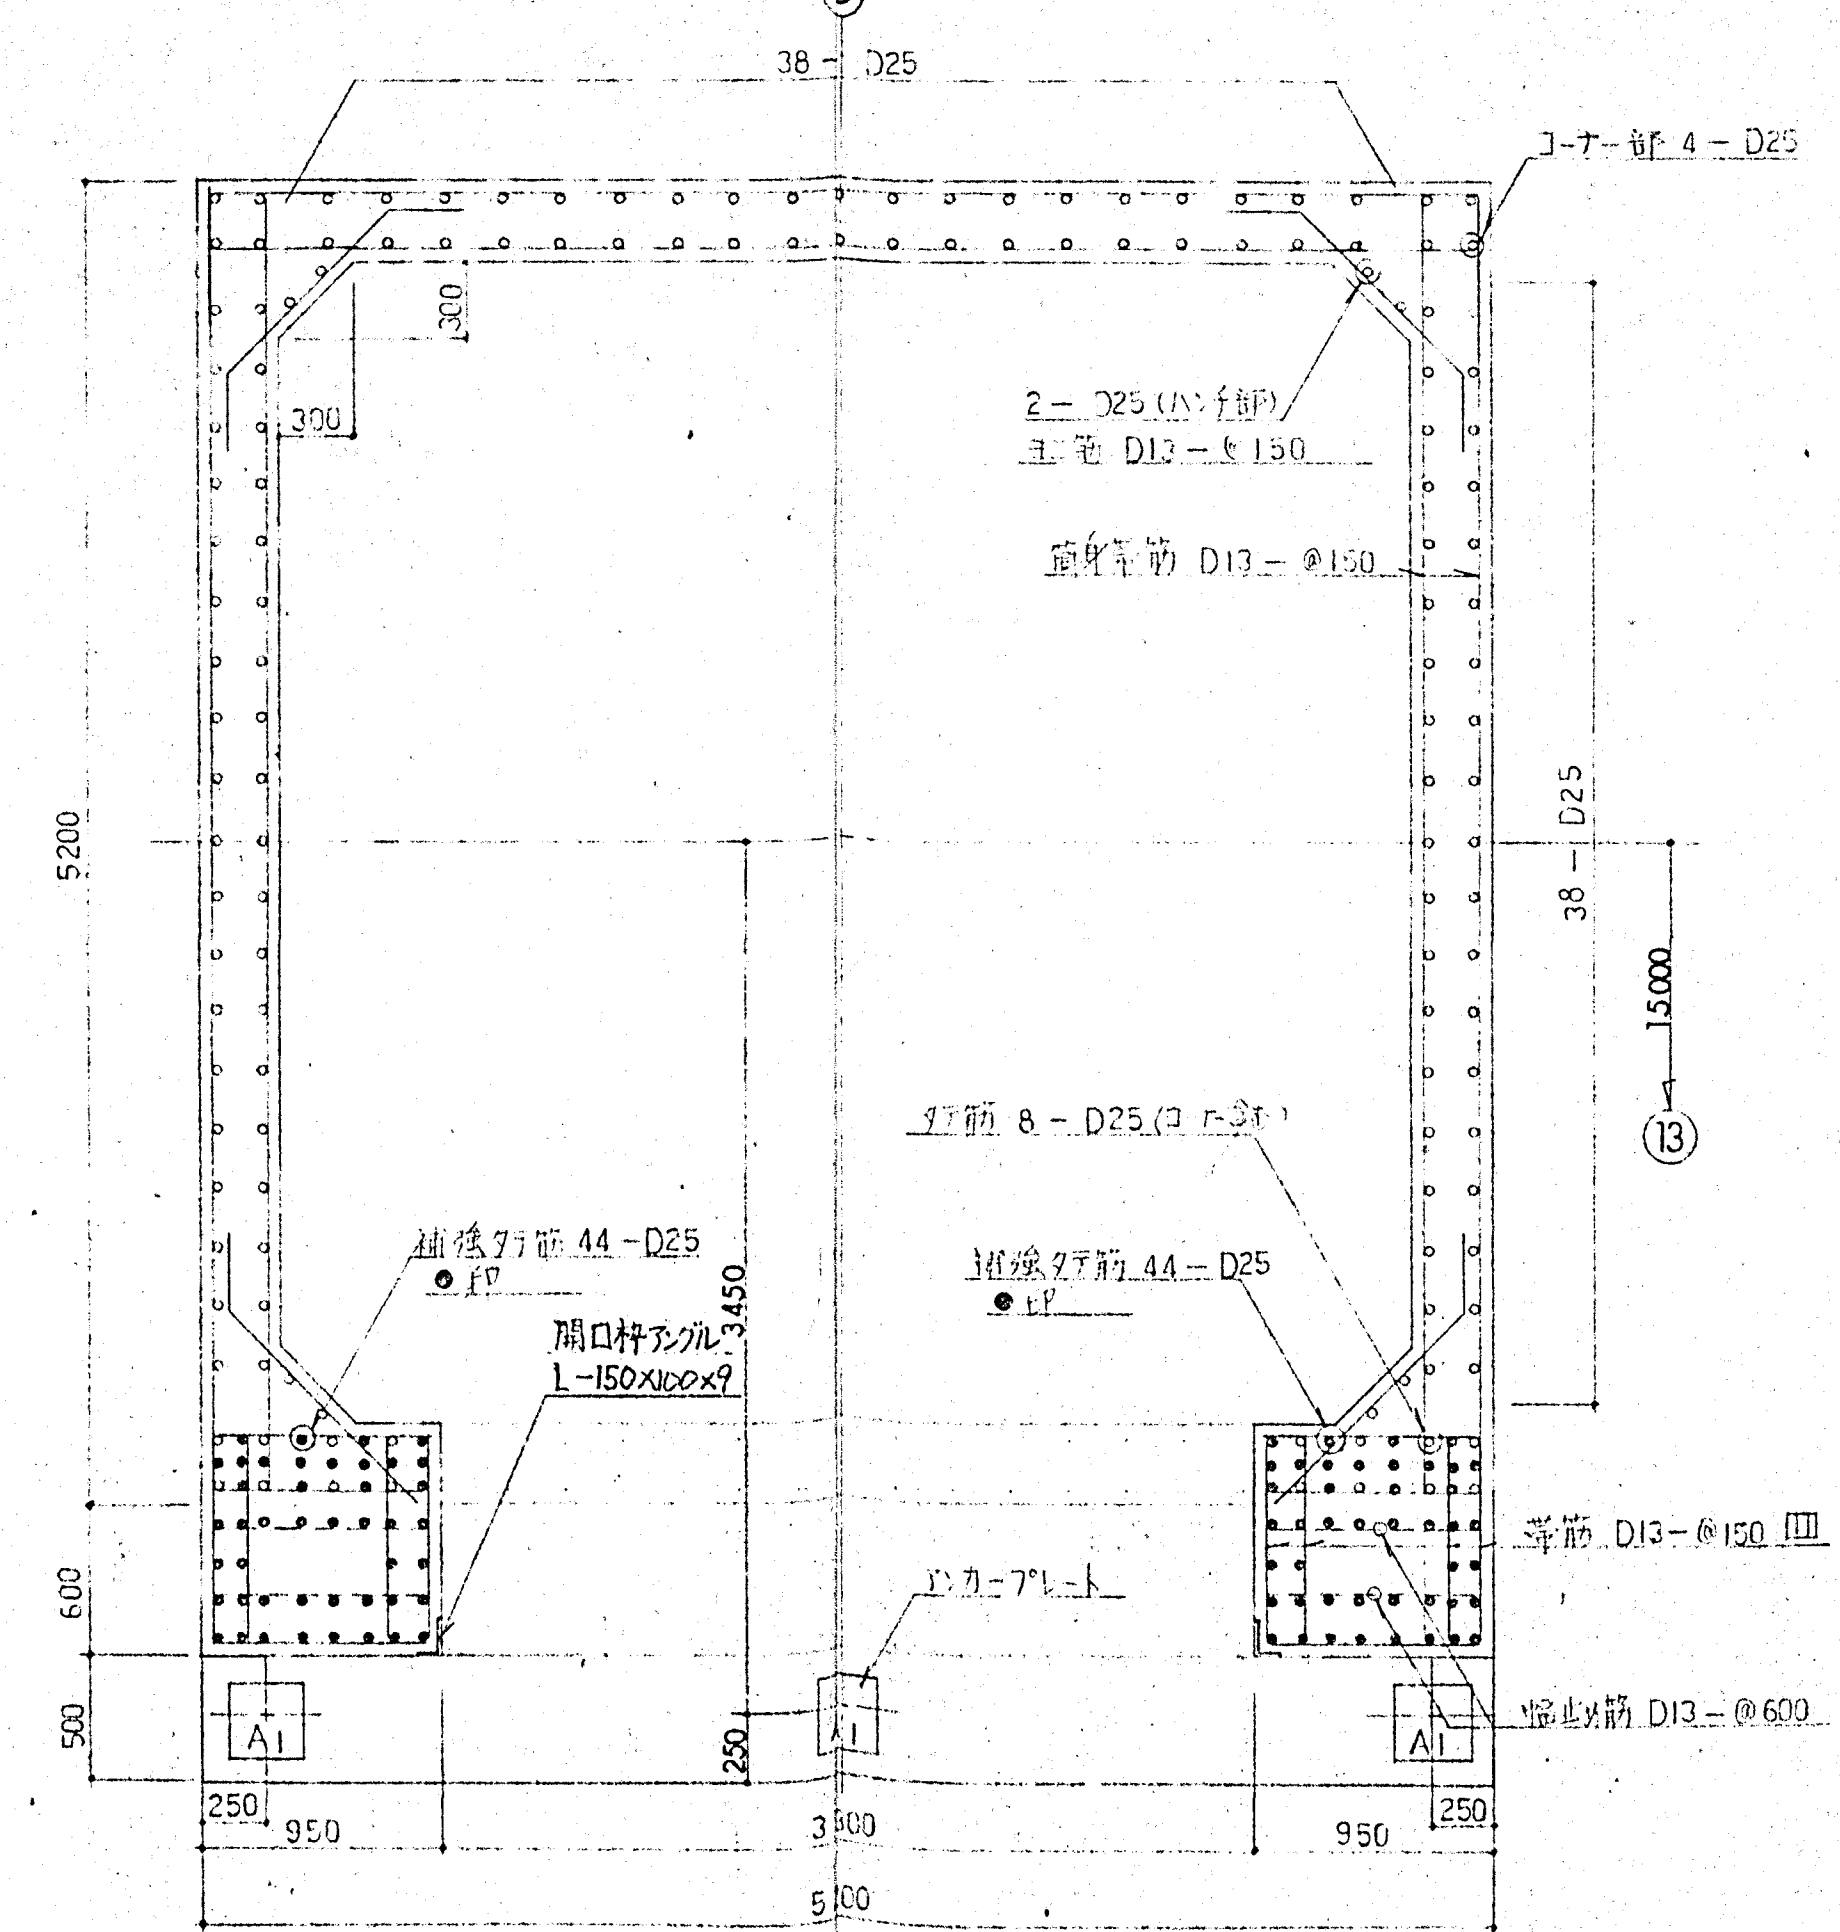


煙道開口平面図 $S=1/30$
(GL+300)

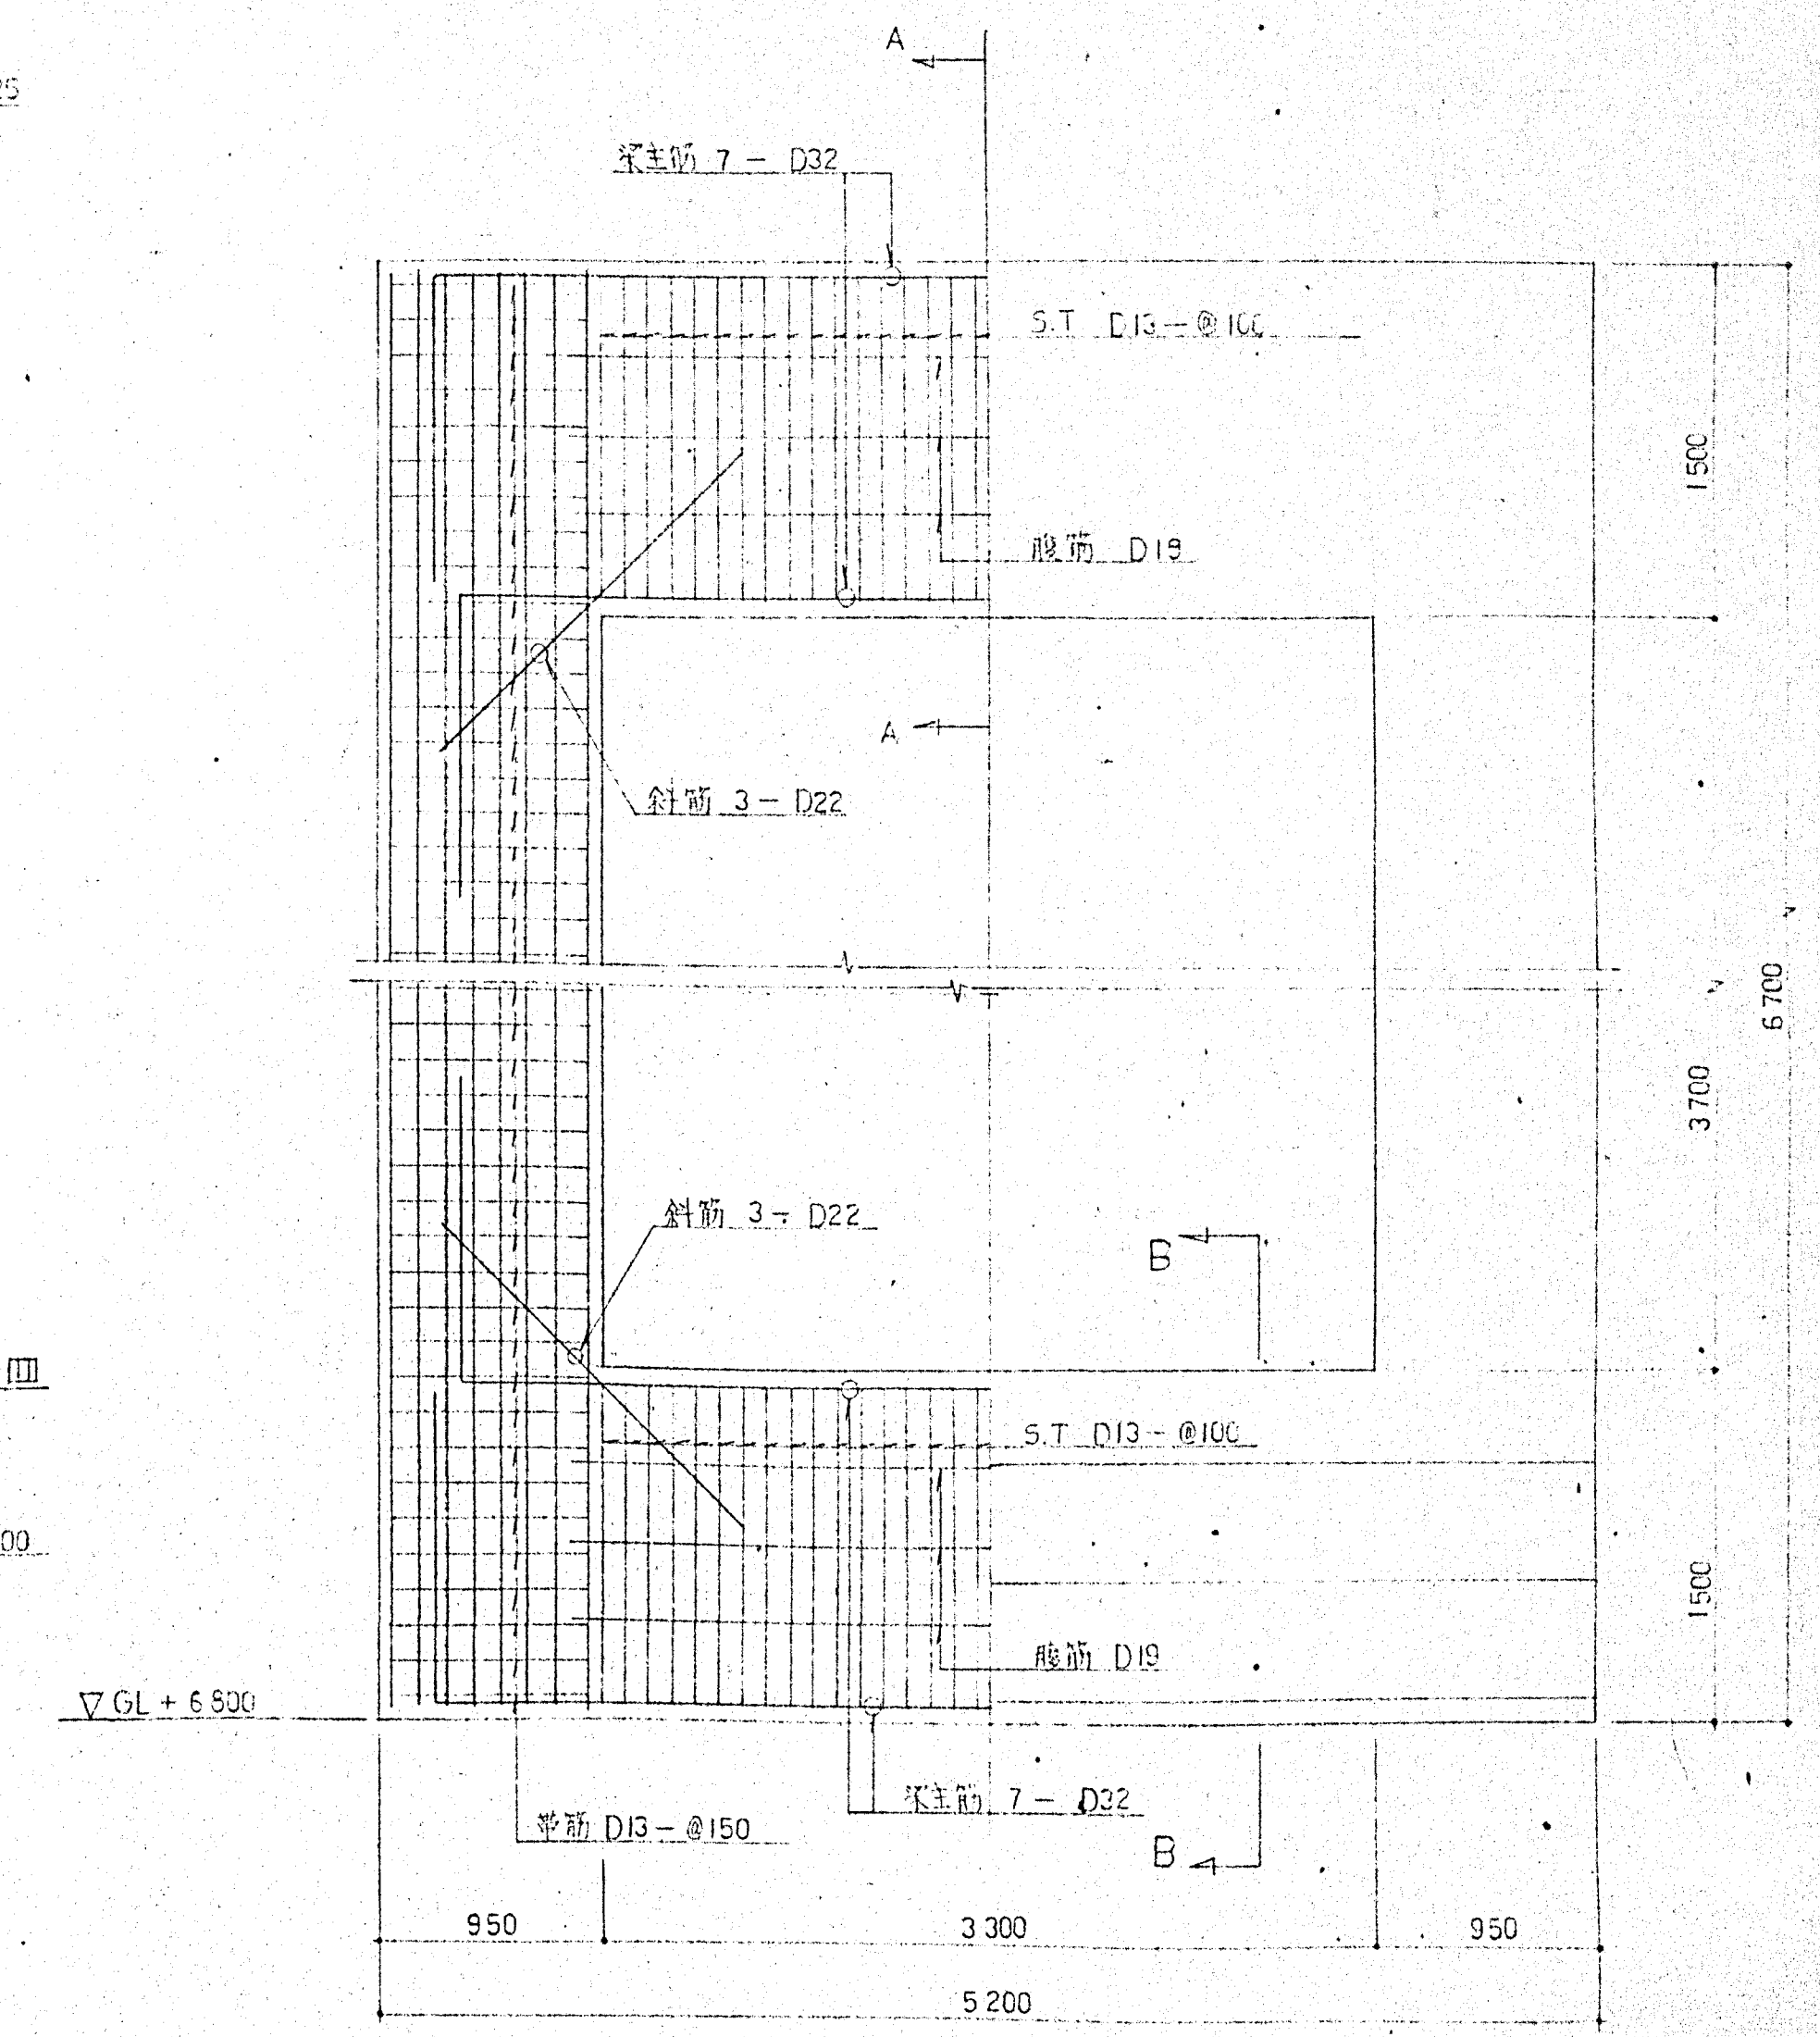


煙道開口平面図 $S=1/30$

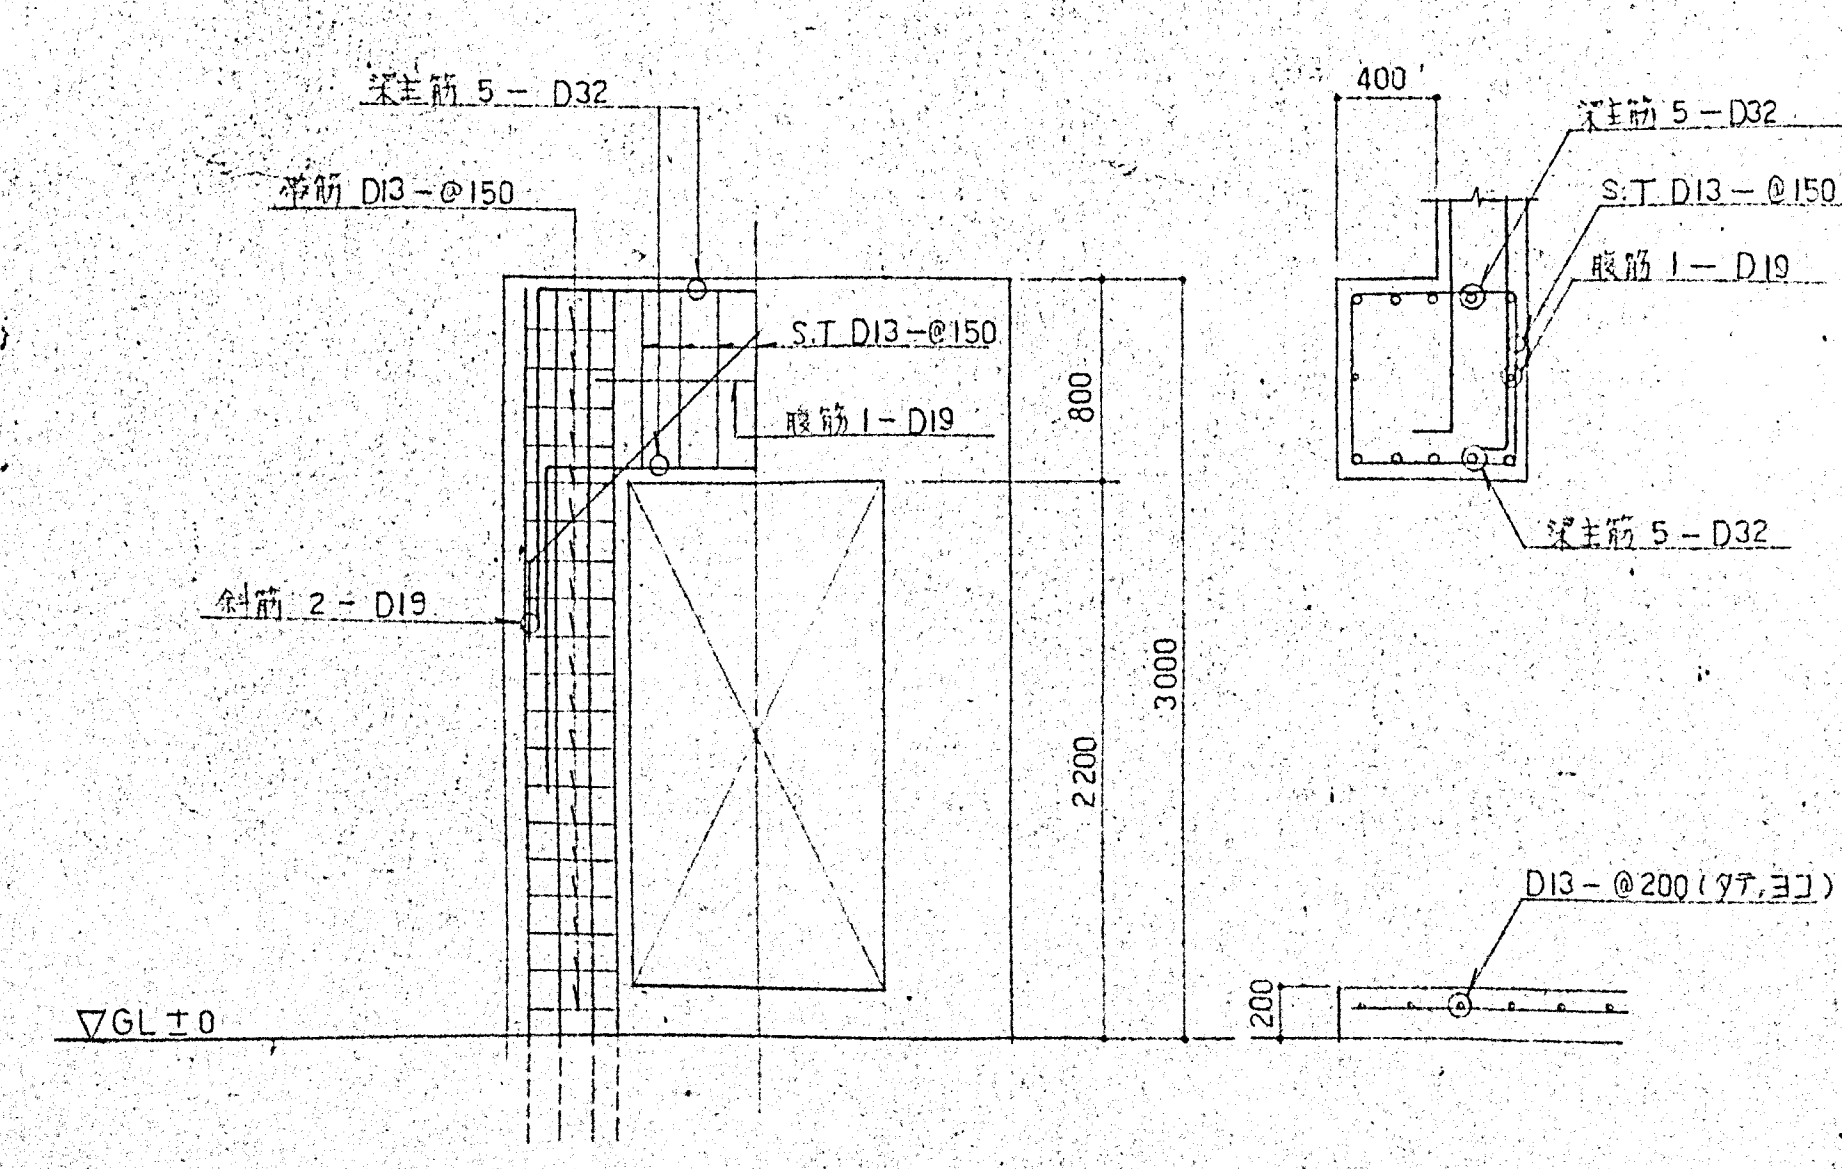

出入口開口立面図 $S=1/30$

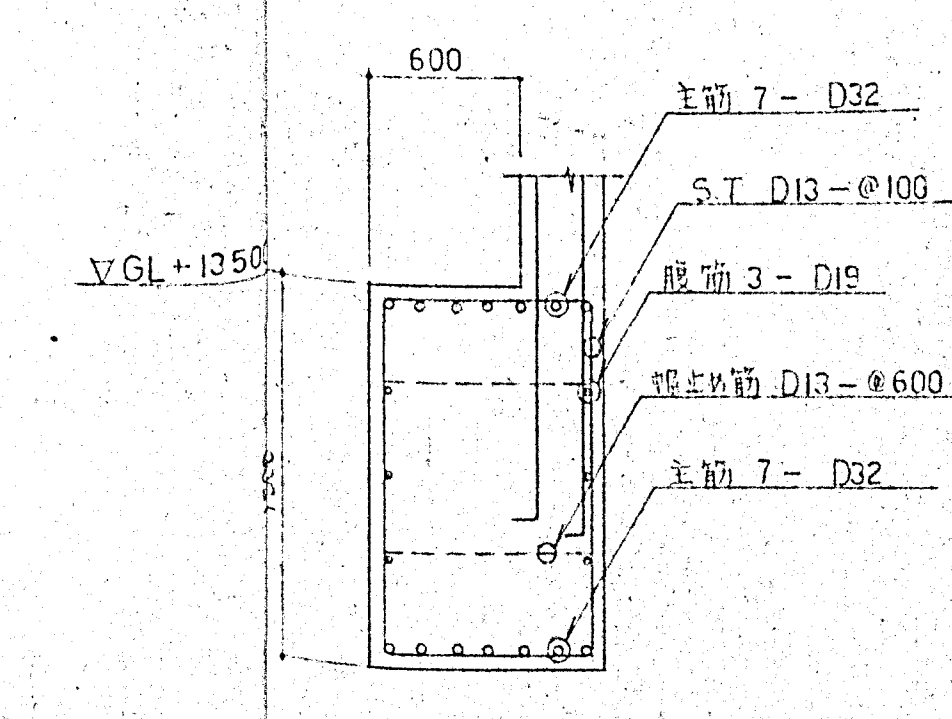


A~A断面図 $S=1/30$

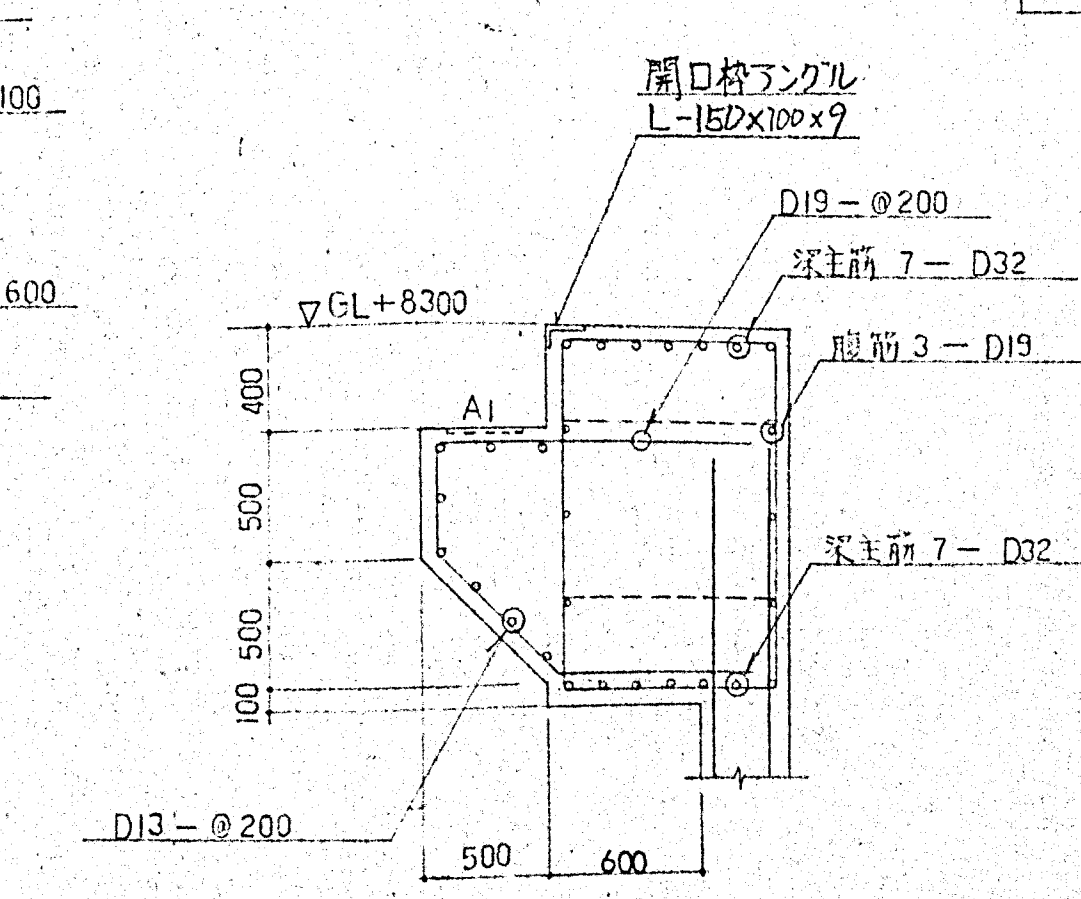


B~B断面図 $S=1/30$


工事番号	EL-2494	御注文先	鳥取市役所 殿
承認	小林	工事名称	ごみ焼却処理施設建設工事
照査	腰原	図面名称	煙突 外筒開口配筋図
設計	福原	図面番号	ST-04
製図		図面番号	
設計部		図面番号	
		尺度	1/30
		前角法	標準図番号
		出図年月日	11.11.15
		整理番号	4

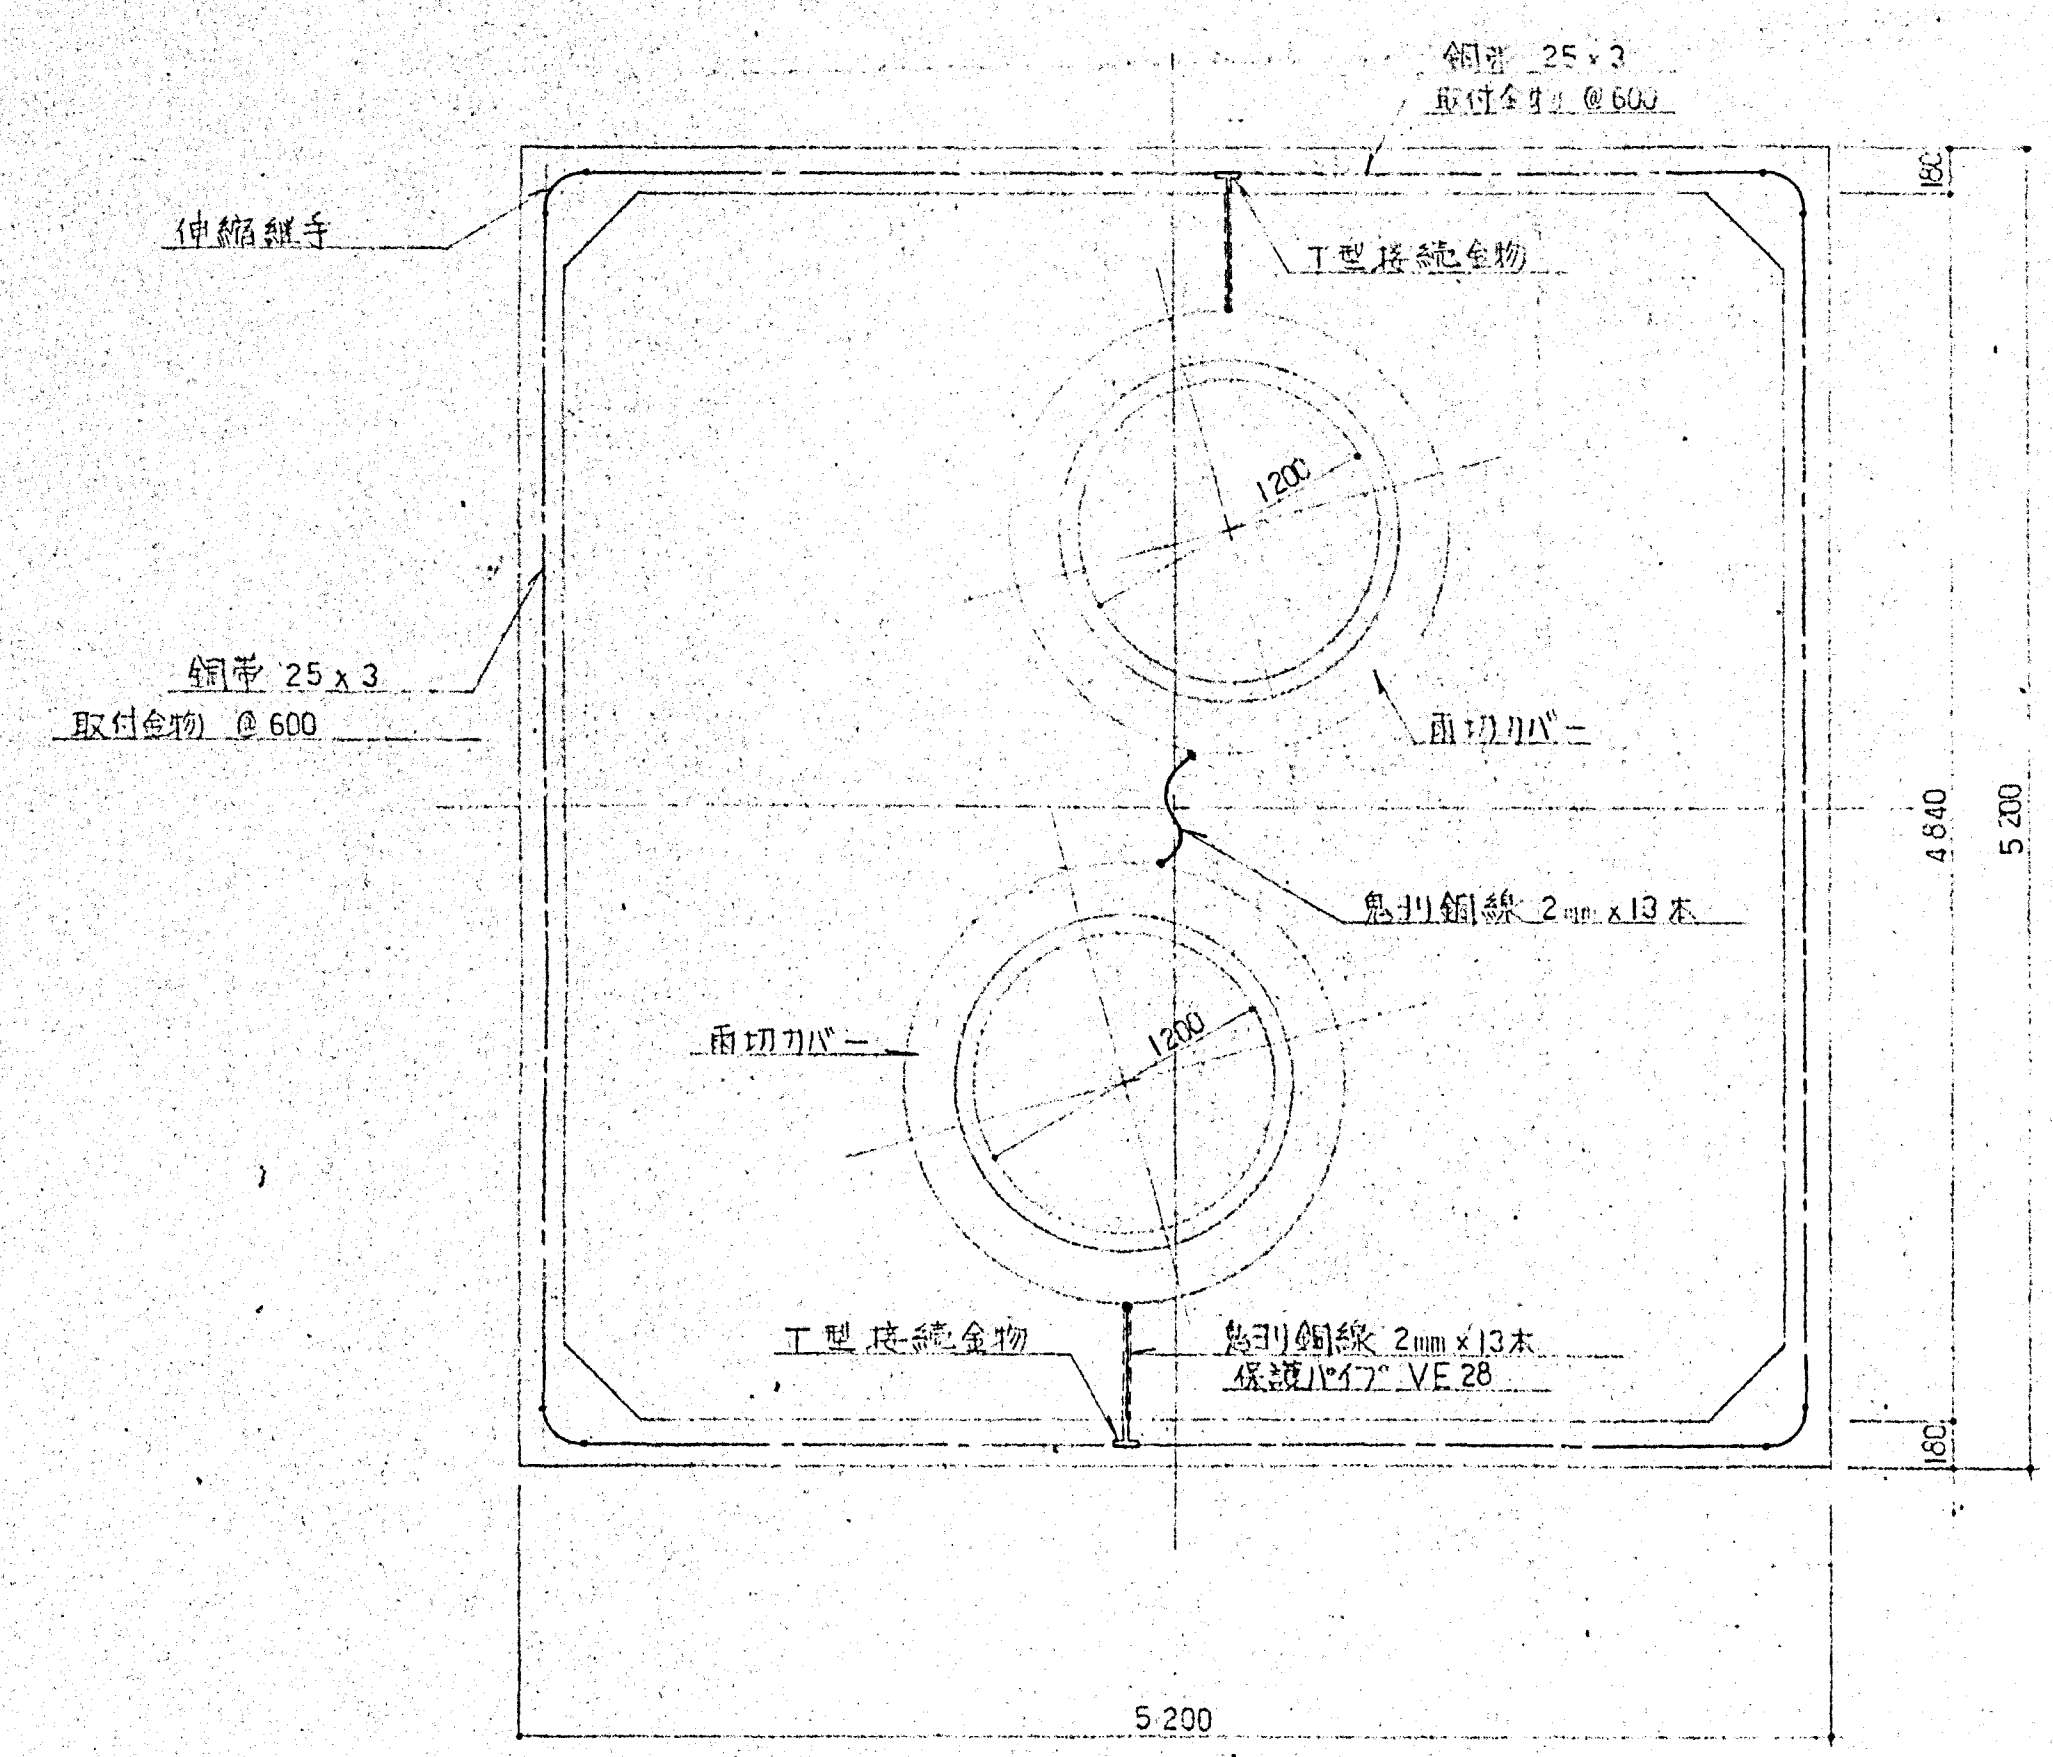


頂部平面図 S=1/30

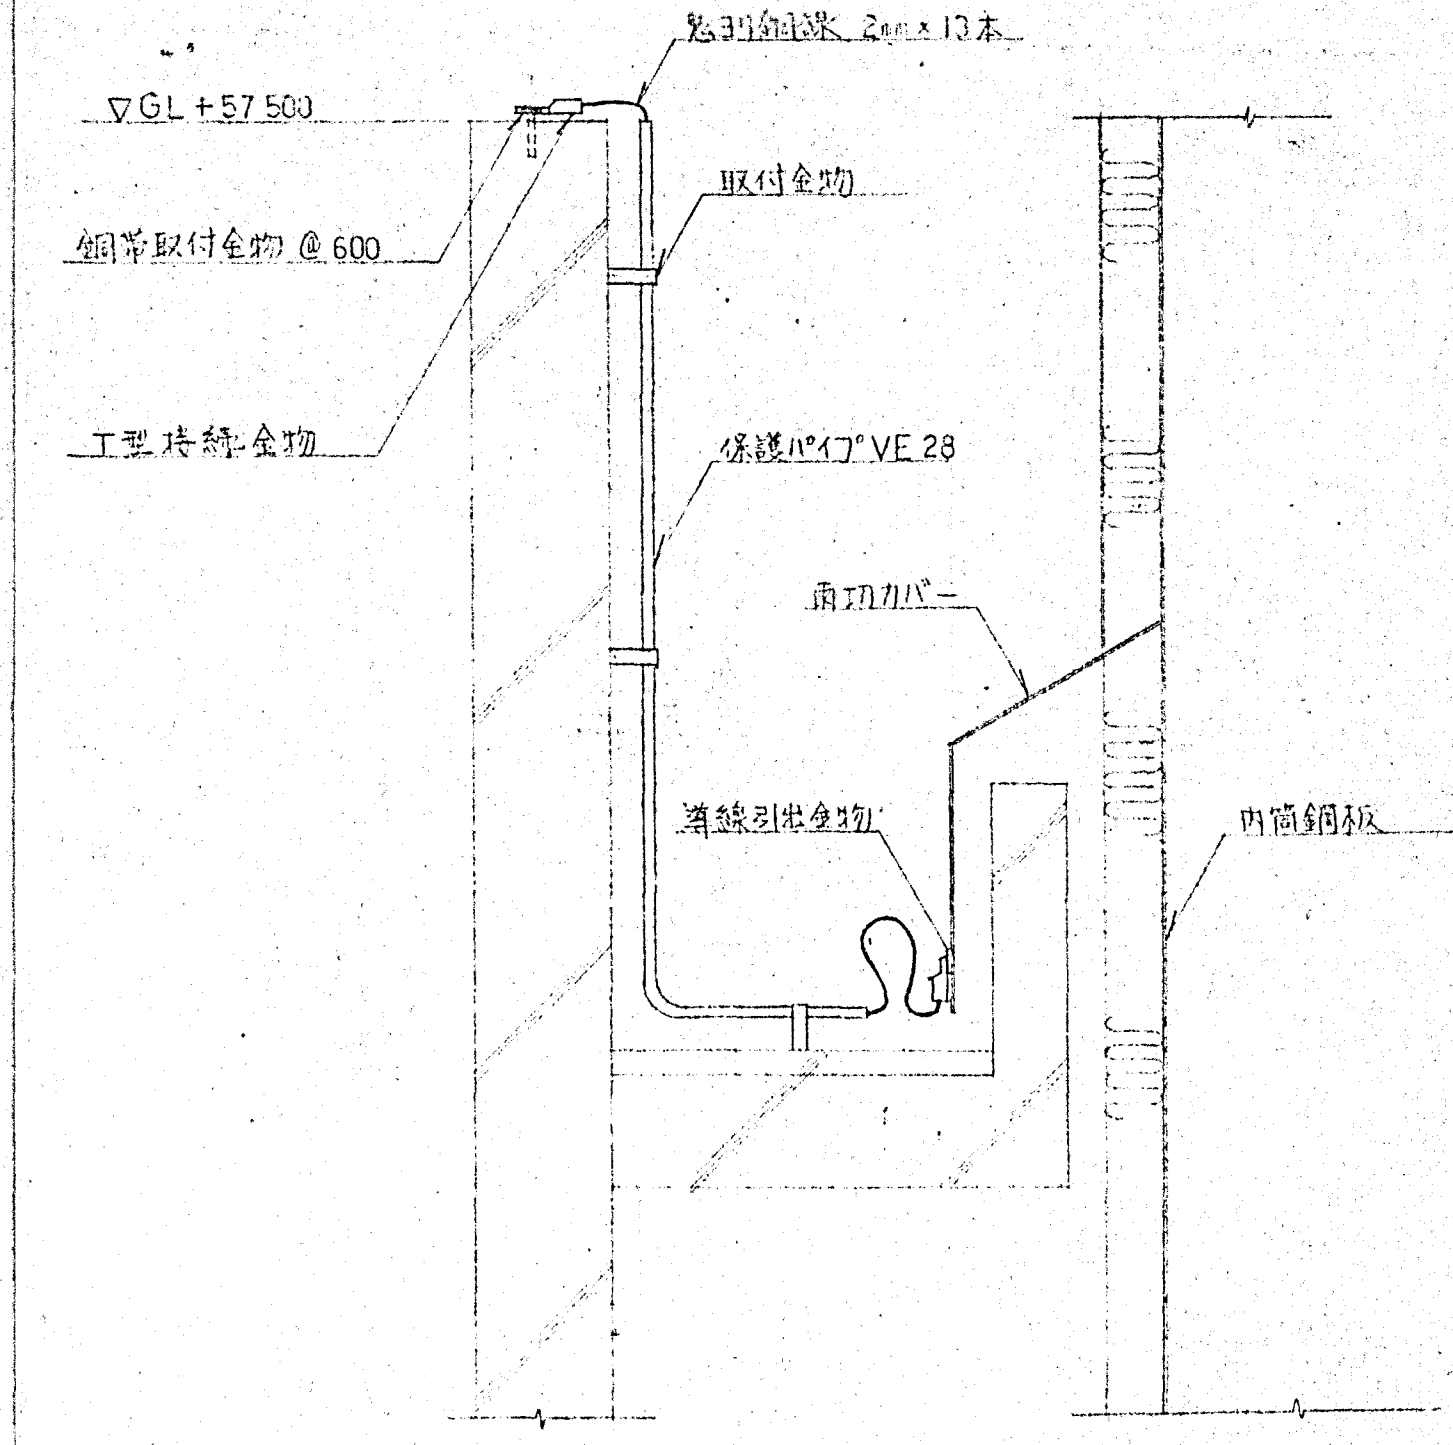


頂部立面図 S=1/10

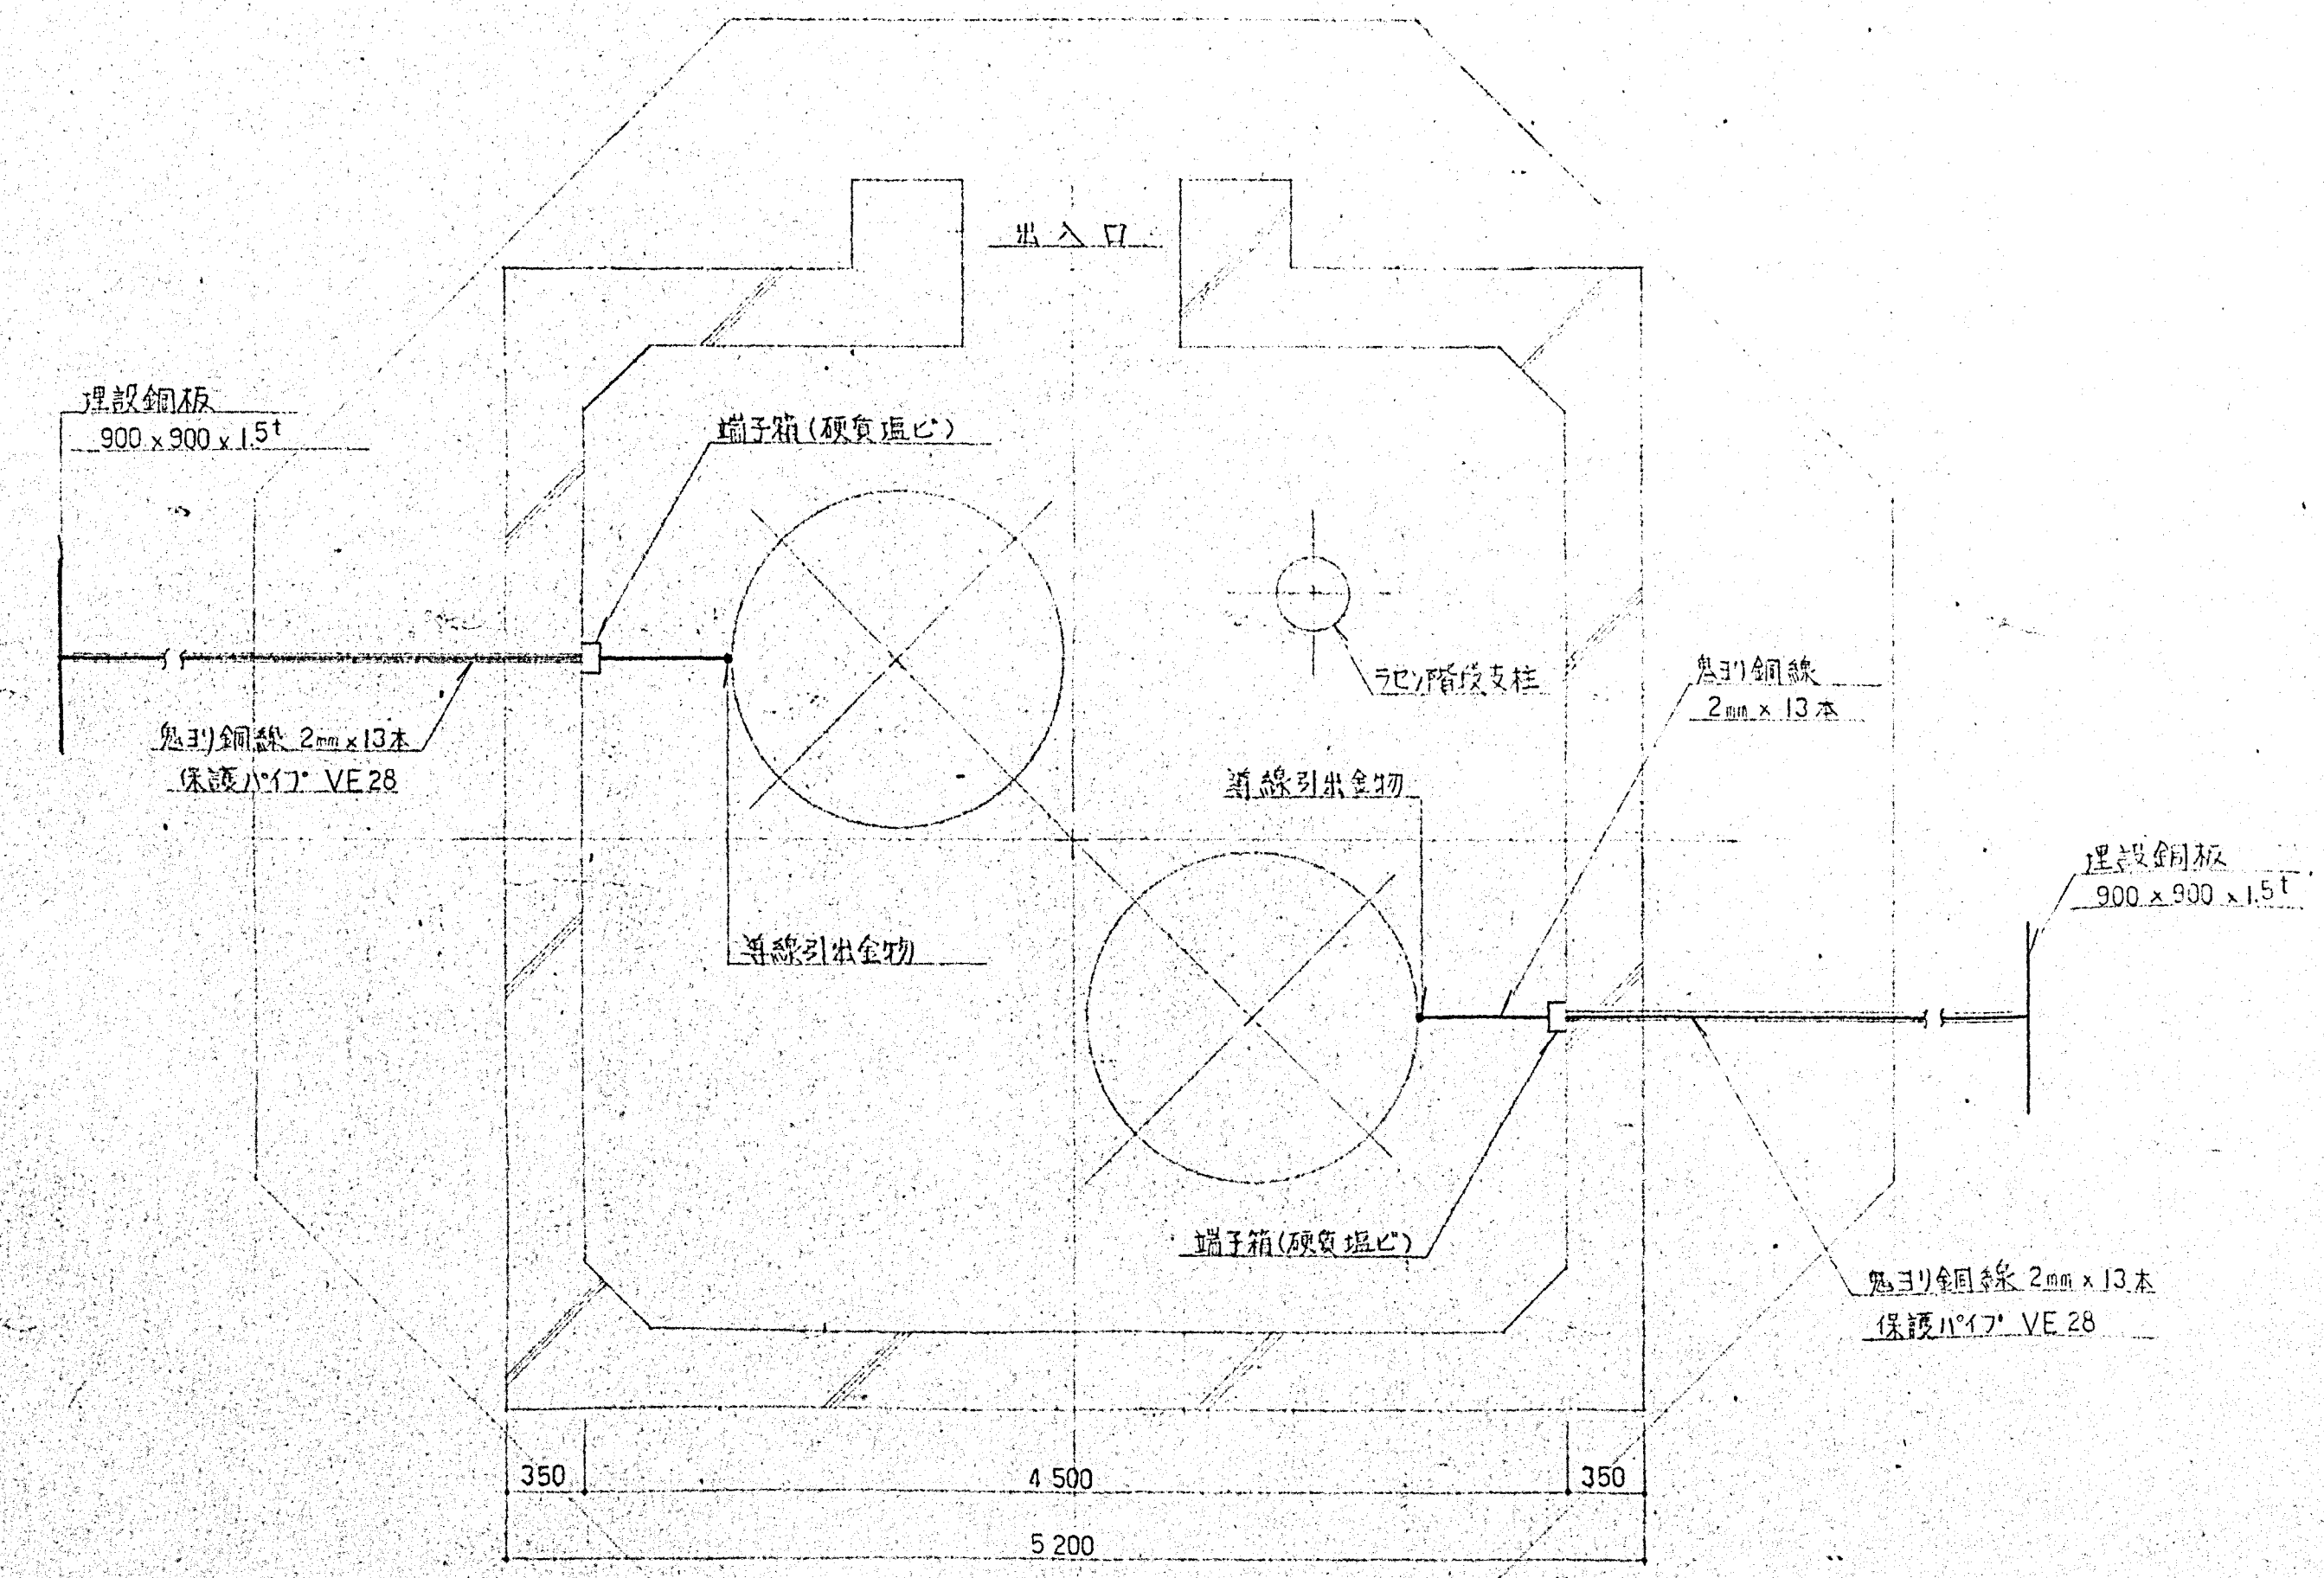

底部平面図 S=1/30

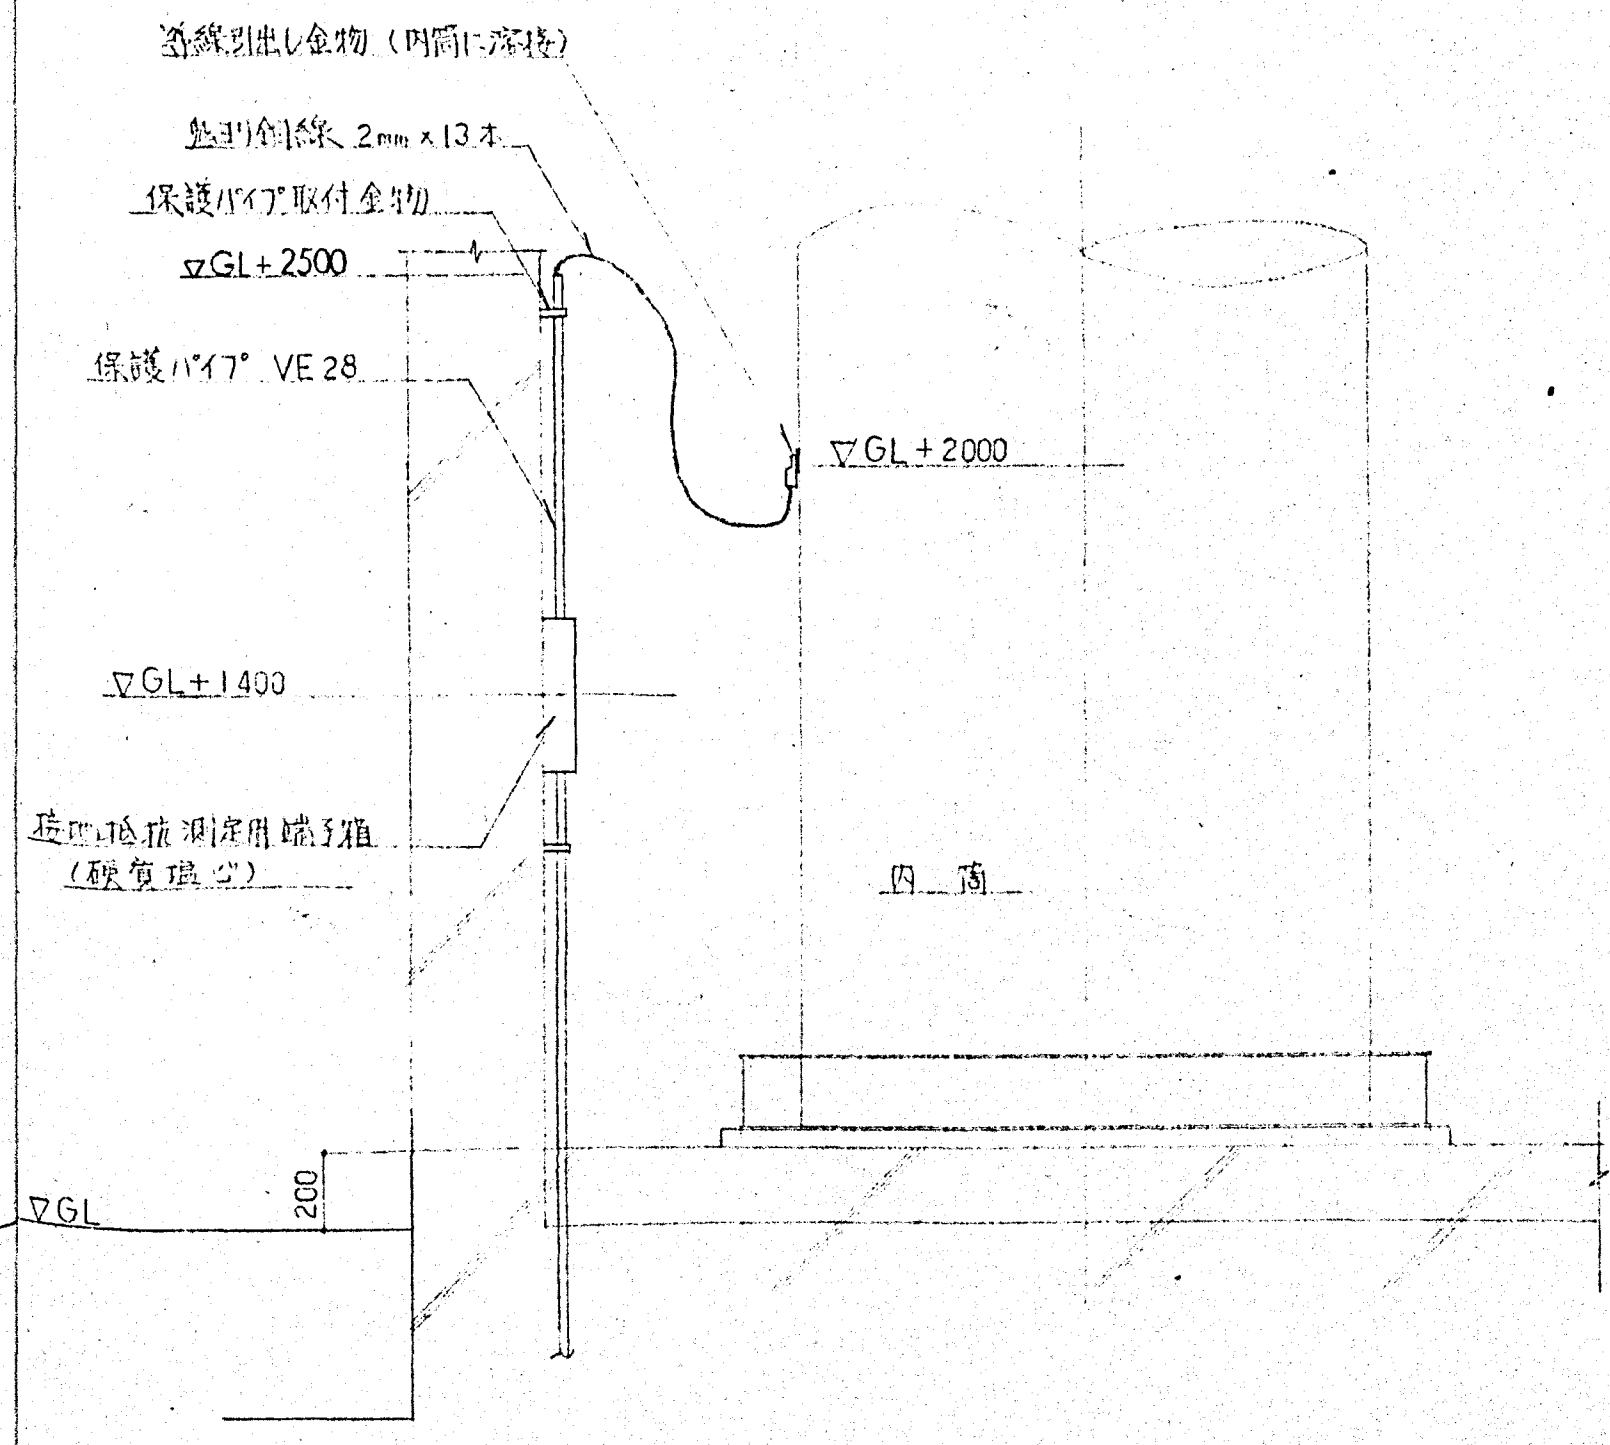



底部立面図 S=1/20

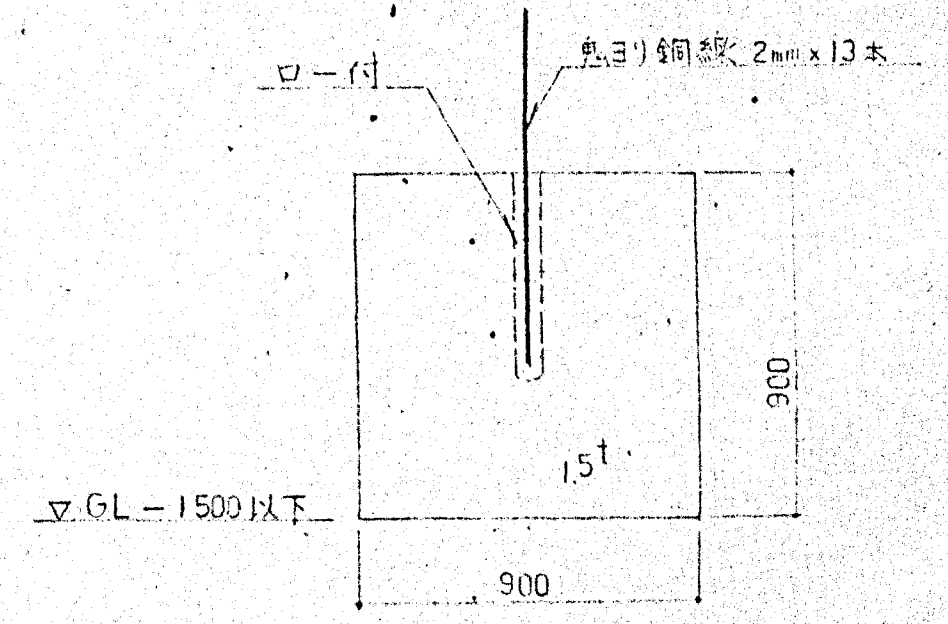


埋設銅板図 S=1/20

日本鋼管株式会社建設工事部 東京都建設局第2908号
1 級建築士第61611号 小林 通也
横浜市磯子区米町2-1 電話 (045) 505-7725

工事番号		EL-2494		御注文先		鳥取市役所蔵	
承認		小林		工事名称		ごみ焼却処理施設建設工事	
照査		藤原		図面名称		煙突 避雷設備図	
照査		片					
設計		福原					
製図							
設計部署							
 NKK 日本鋼管株式会社				尺度 1/10, 1/20, 1/30		第 角法	
				図面番号		ST-05	
							
10		11		出図年月日		整理番号	

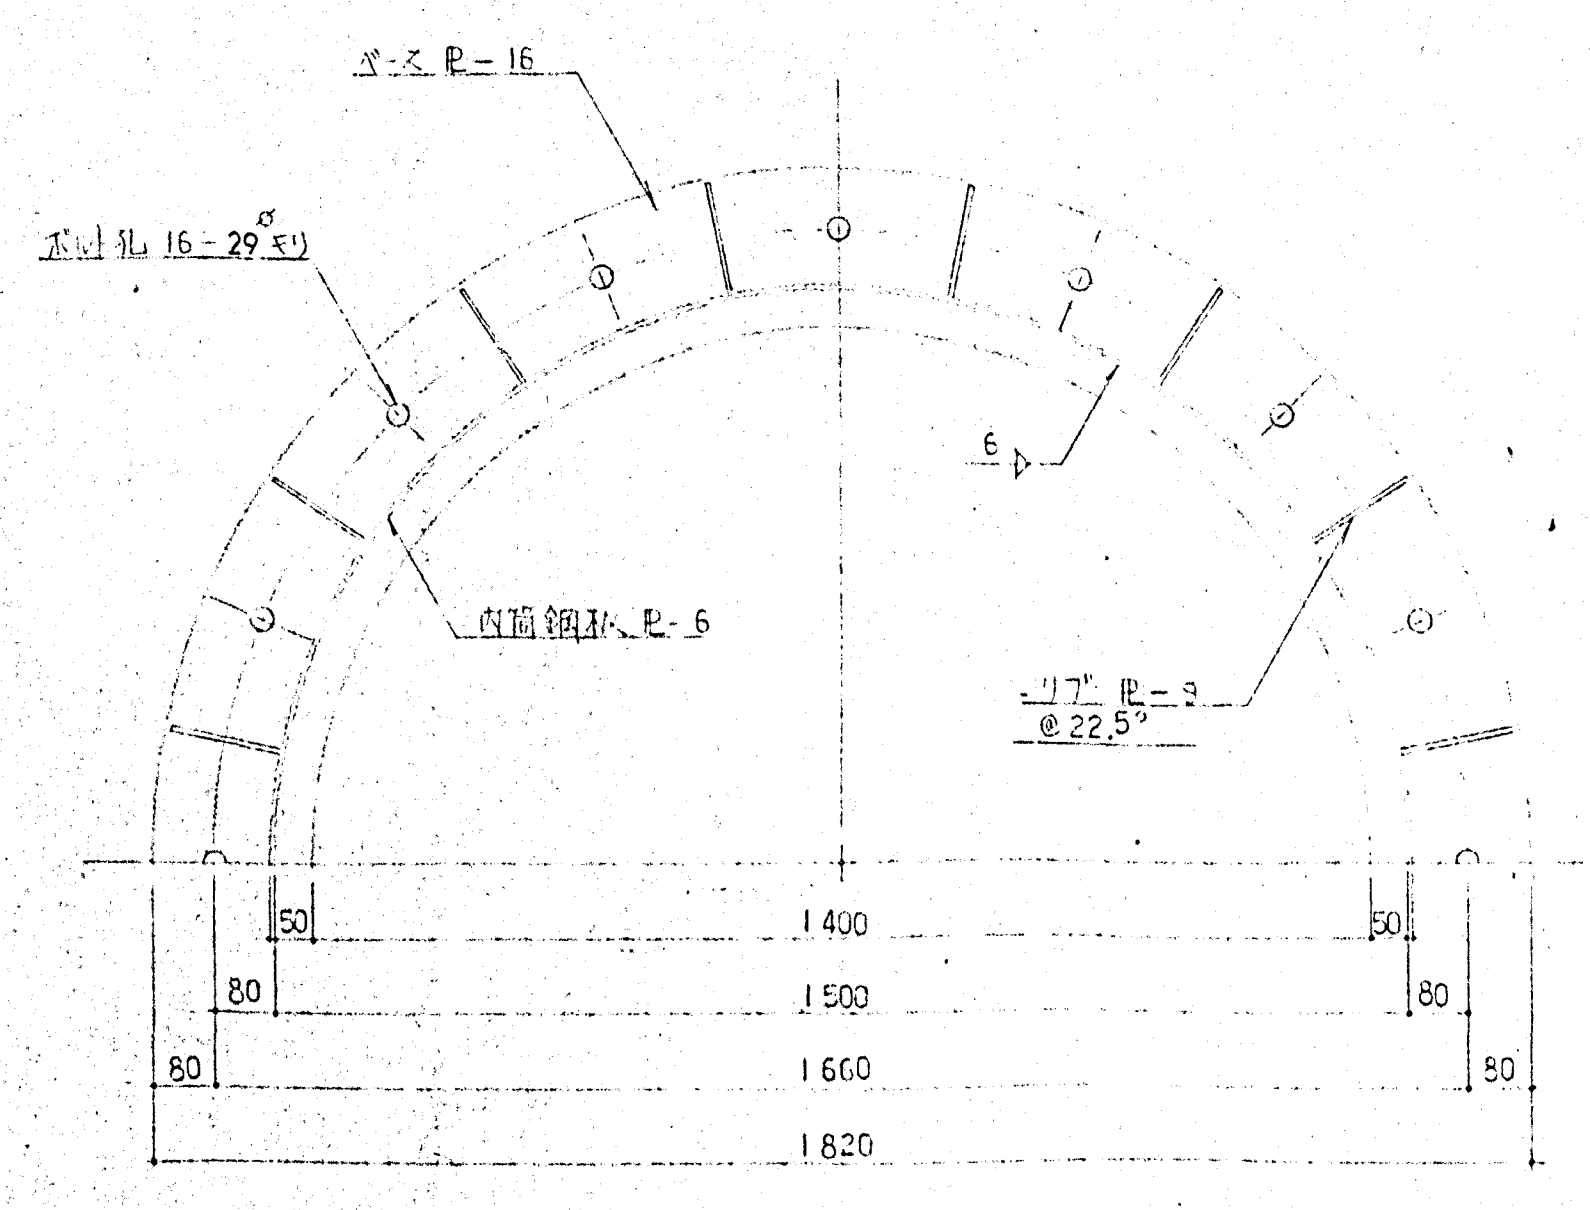
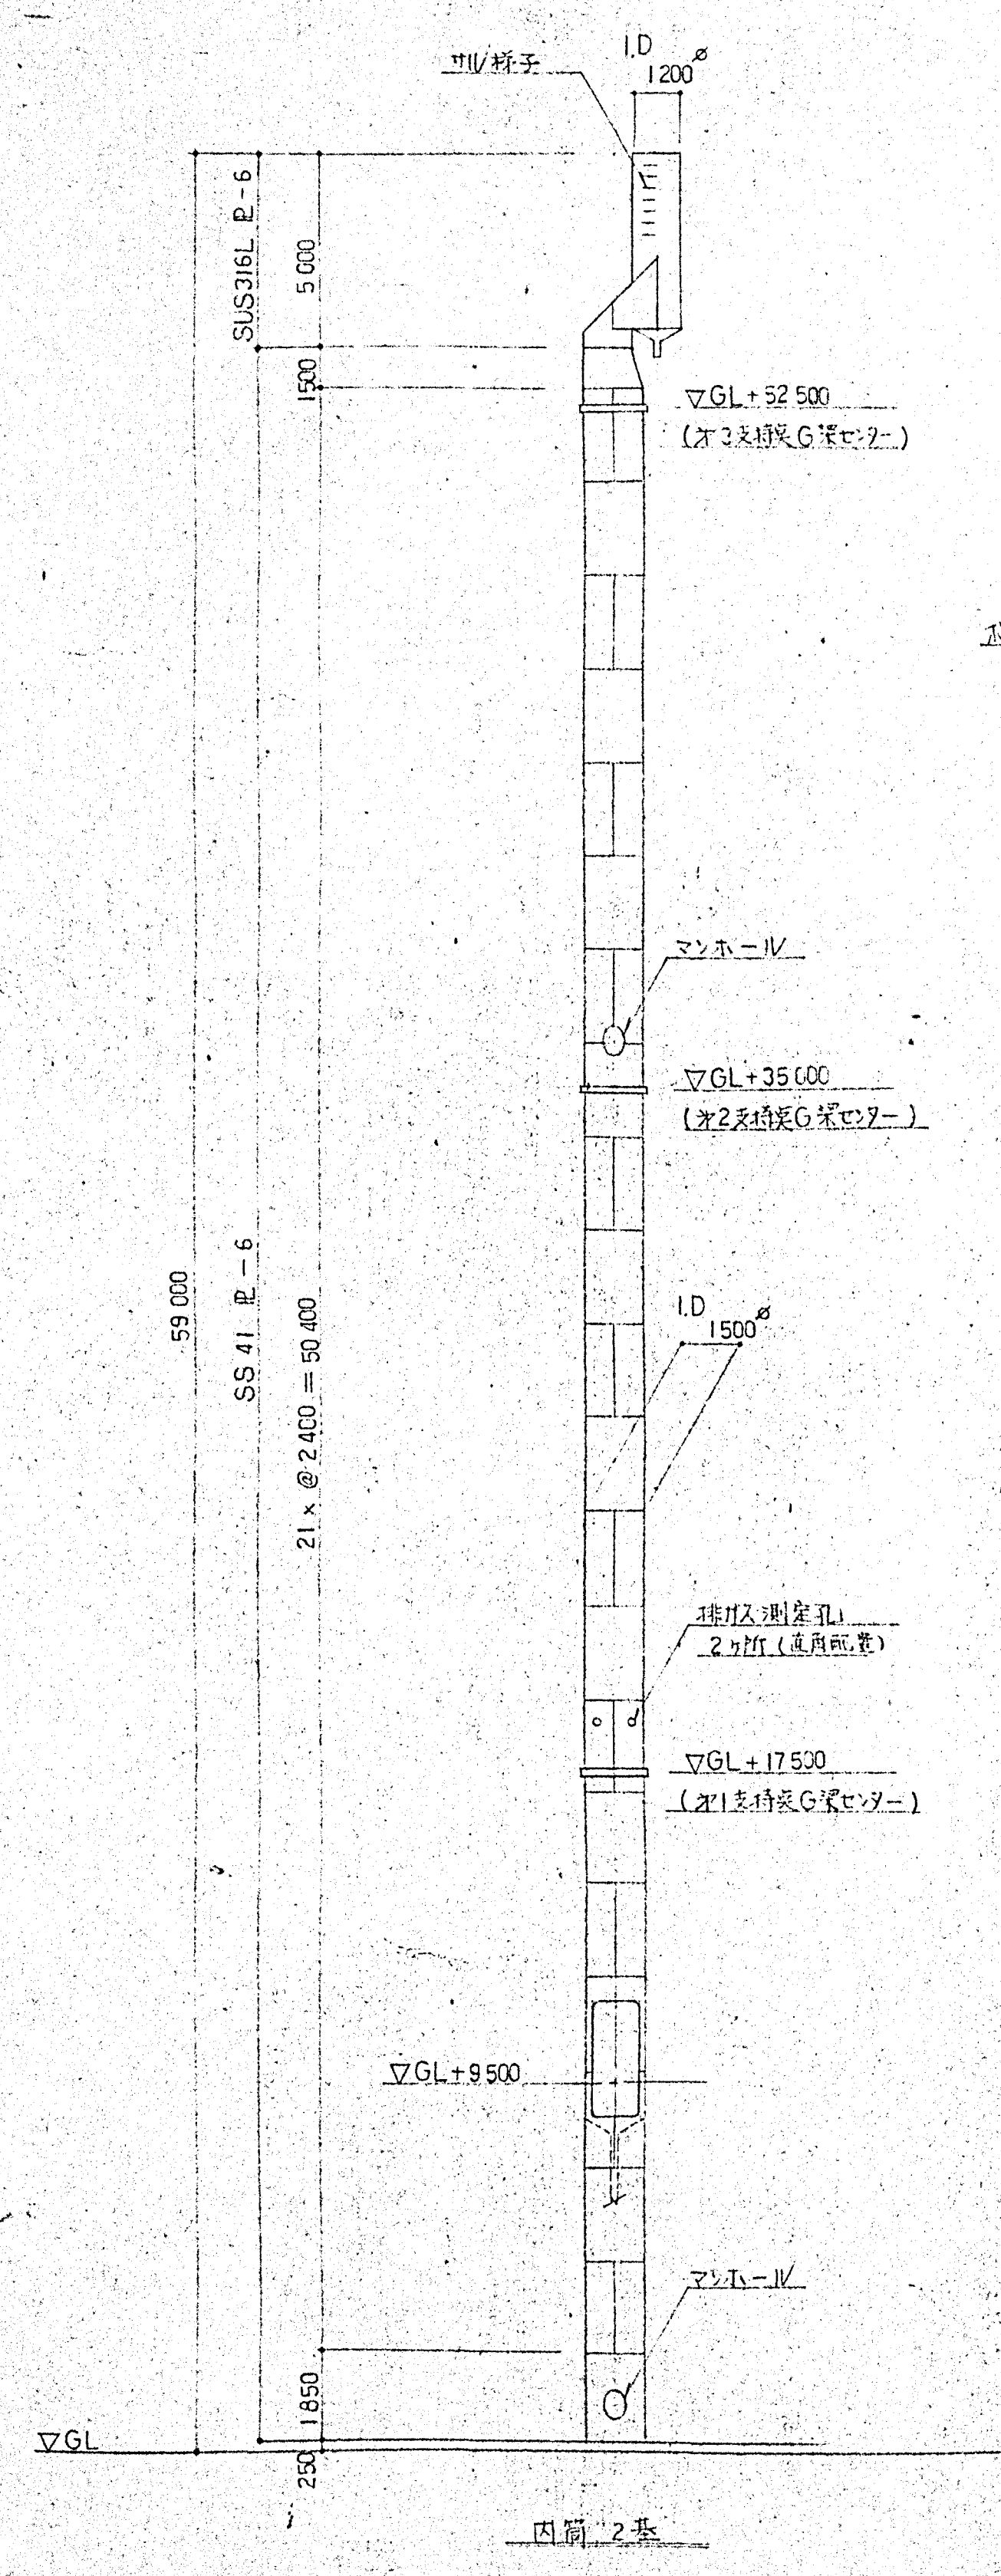


ガスケット図 S=1/10

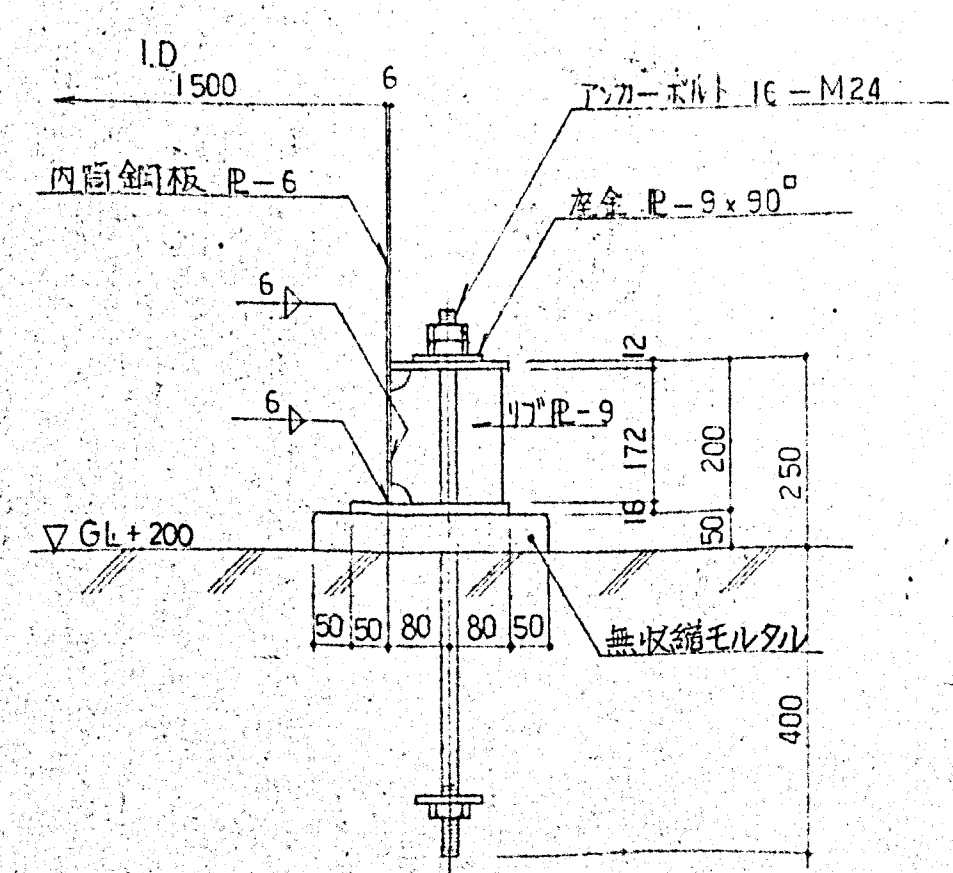

内筒脚部詳細図 S=1/10


内筒板割図 S=1/150

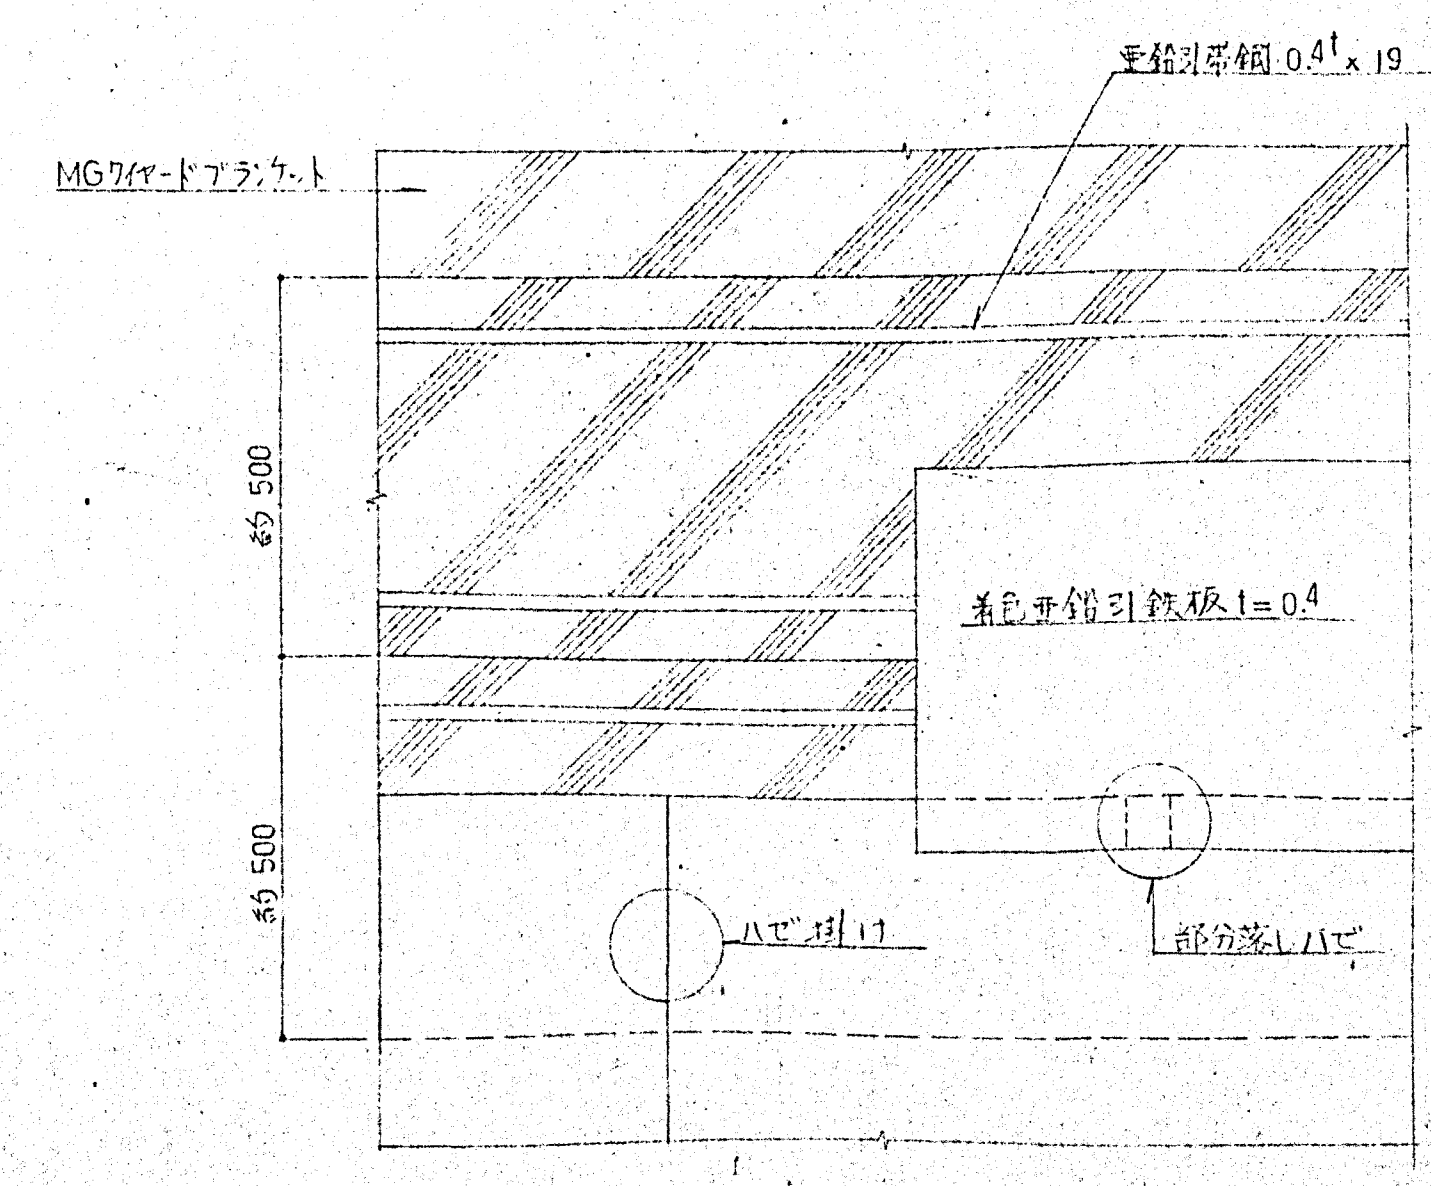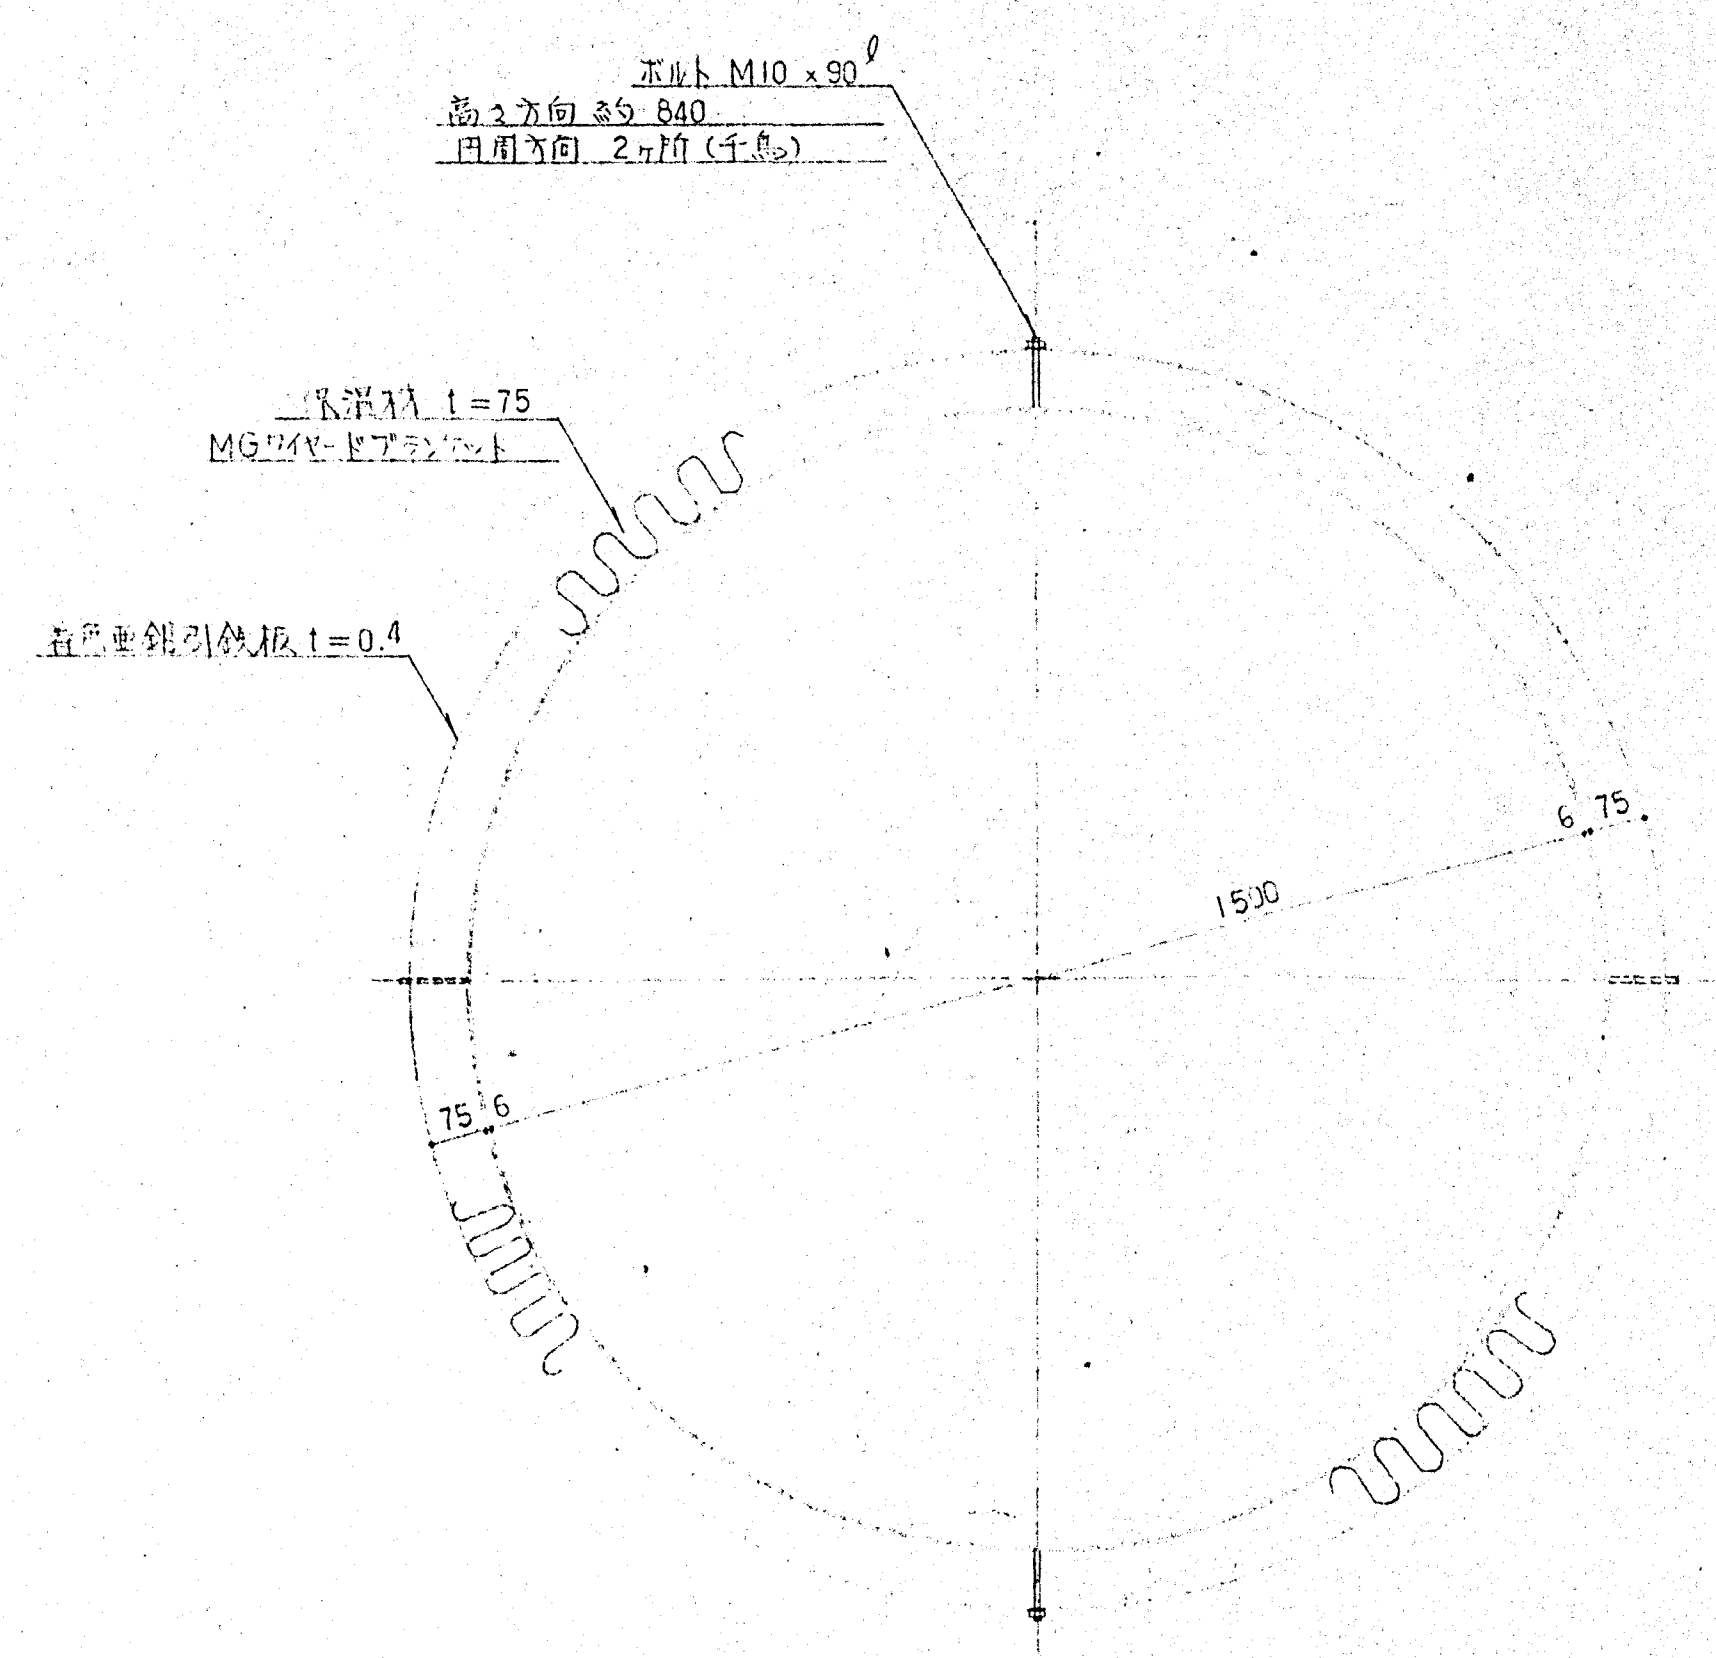

内筒保温要領 S=1/10

塗装仕様


内筒内面	塗装なし (ただし煙道ホッパより下部は RA-150 2面塗)
内筒外面	つひ止め 2面
鉄骨部 (S.O.P.)	サビ止め後 つひ止め 2面 中塗 1面 上塗 1面

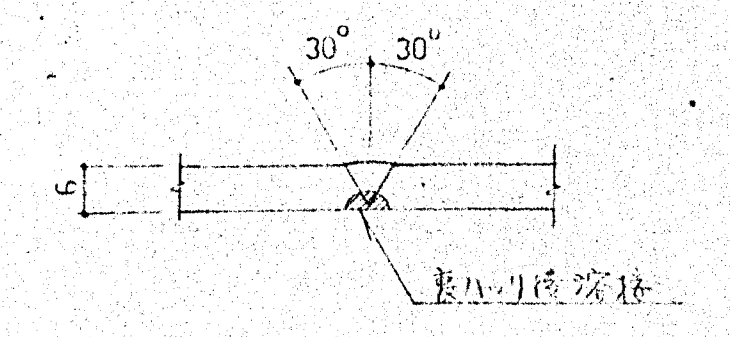

開先要領図 S=1/1


日本鋼管株式会社建設部 東京建設部 東京建設部 2008年
1 建設部 東京建設部 小松建設
建設部 東京建設部 2-1 電話 (045) 505-7725

工事番号	EL-2494	設計者	鳥取市役所 蔵
承認	小林	工事名称	ごみ焼却処理施設建設工事
照査	藤原	図面名称	煙突 内筒一般図
照査	片		
設計	福原		
製図			
設計部署			
NKK 日本鋼管株式会社		尺度	1/150, 1/10, 1/1
		角法	第 角法
		標準図番号	ST-06
		図面番号	
		出図年月日	1.11.15
		整理番号	6

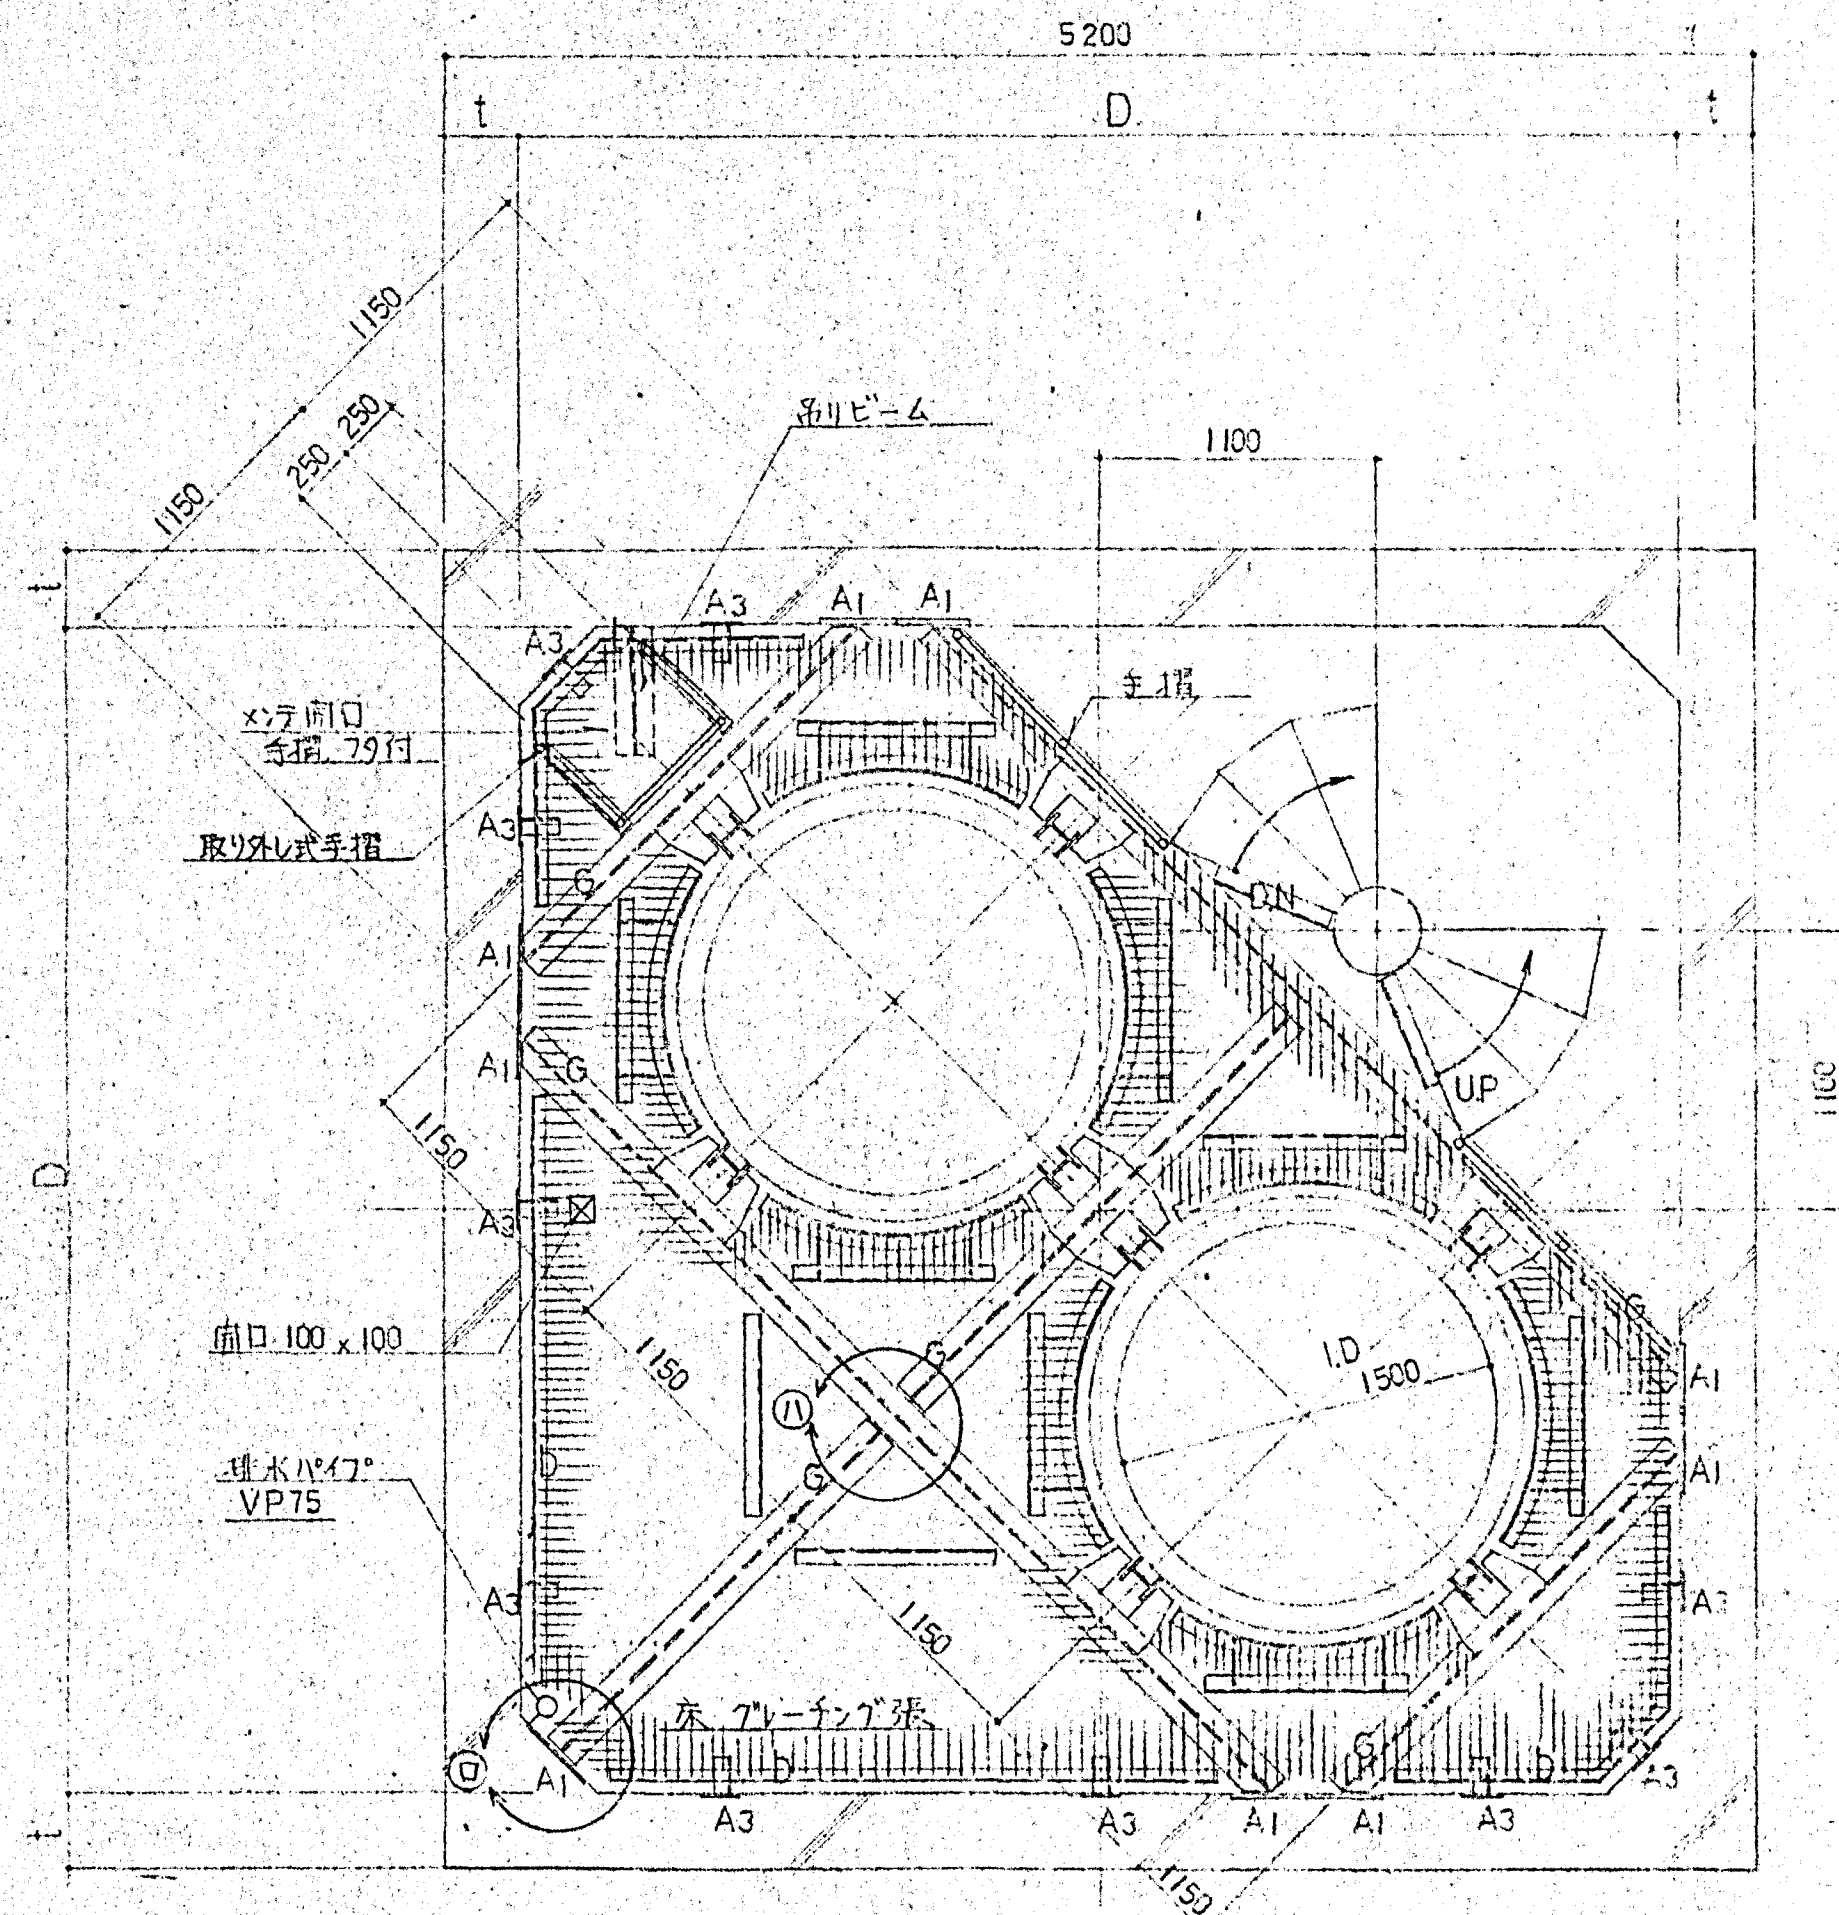


G梁センター GL+17500
 グレーンゲージ 25×3¹ (亜鉛メッキ)
 グレーンゲージ付にはより小梁設置必要と

才1支持突詳細圖 $S = 1/30$

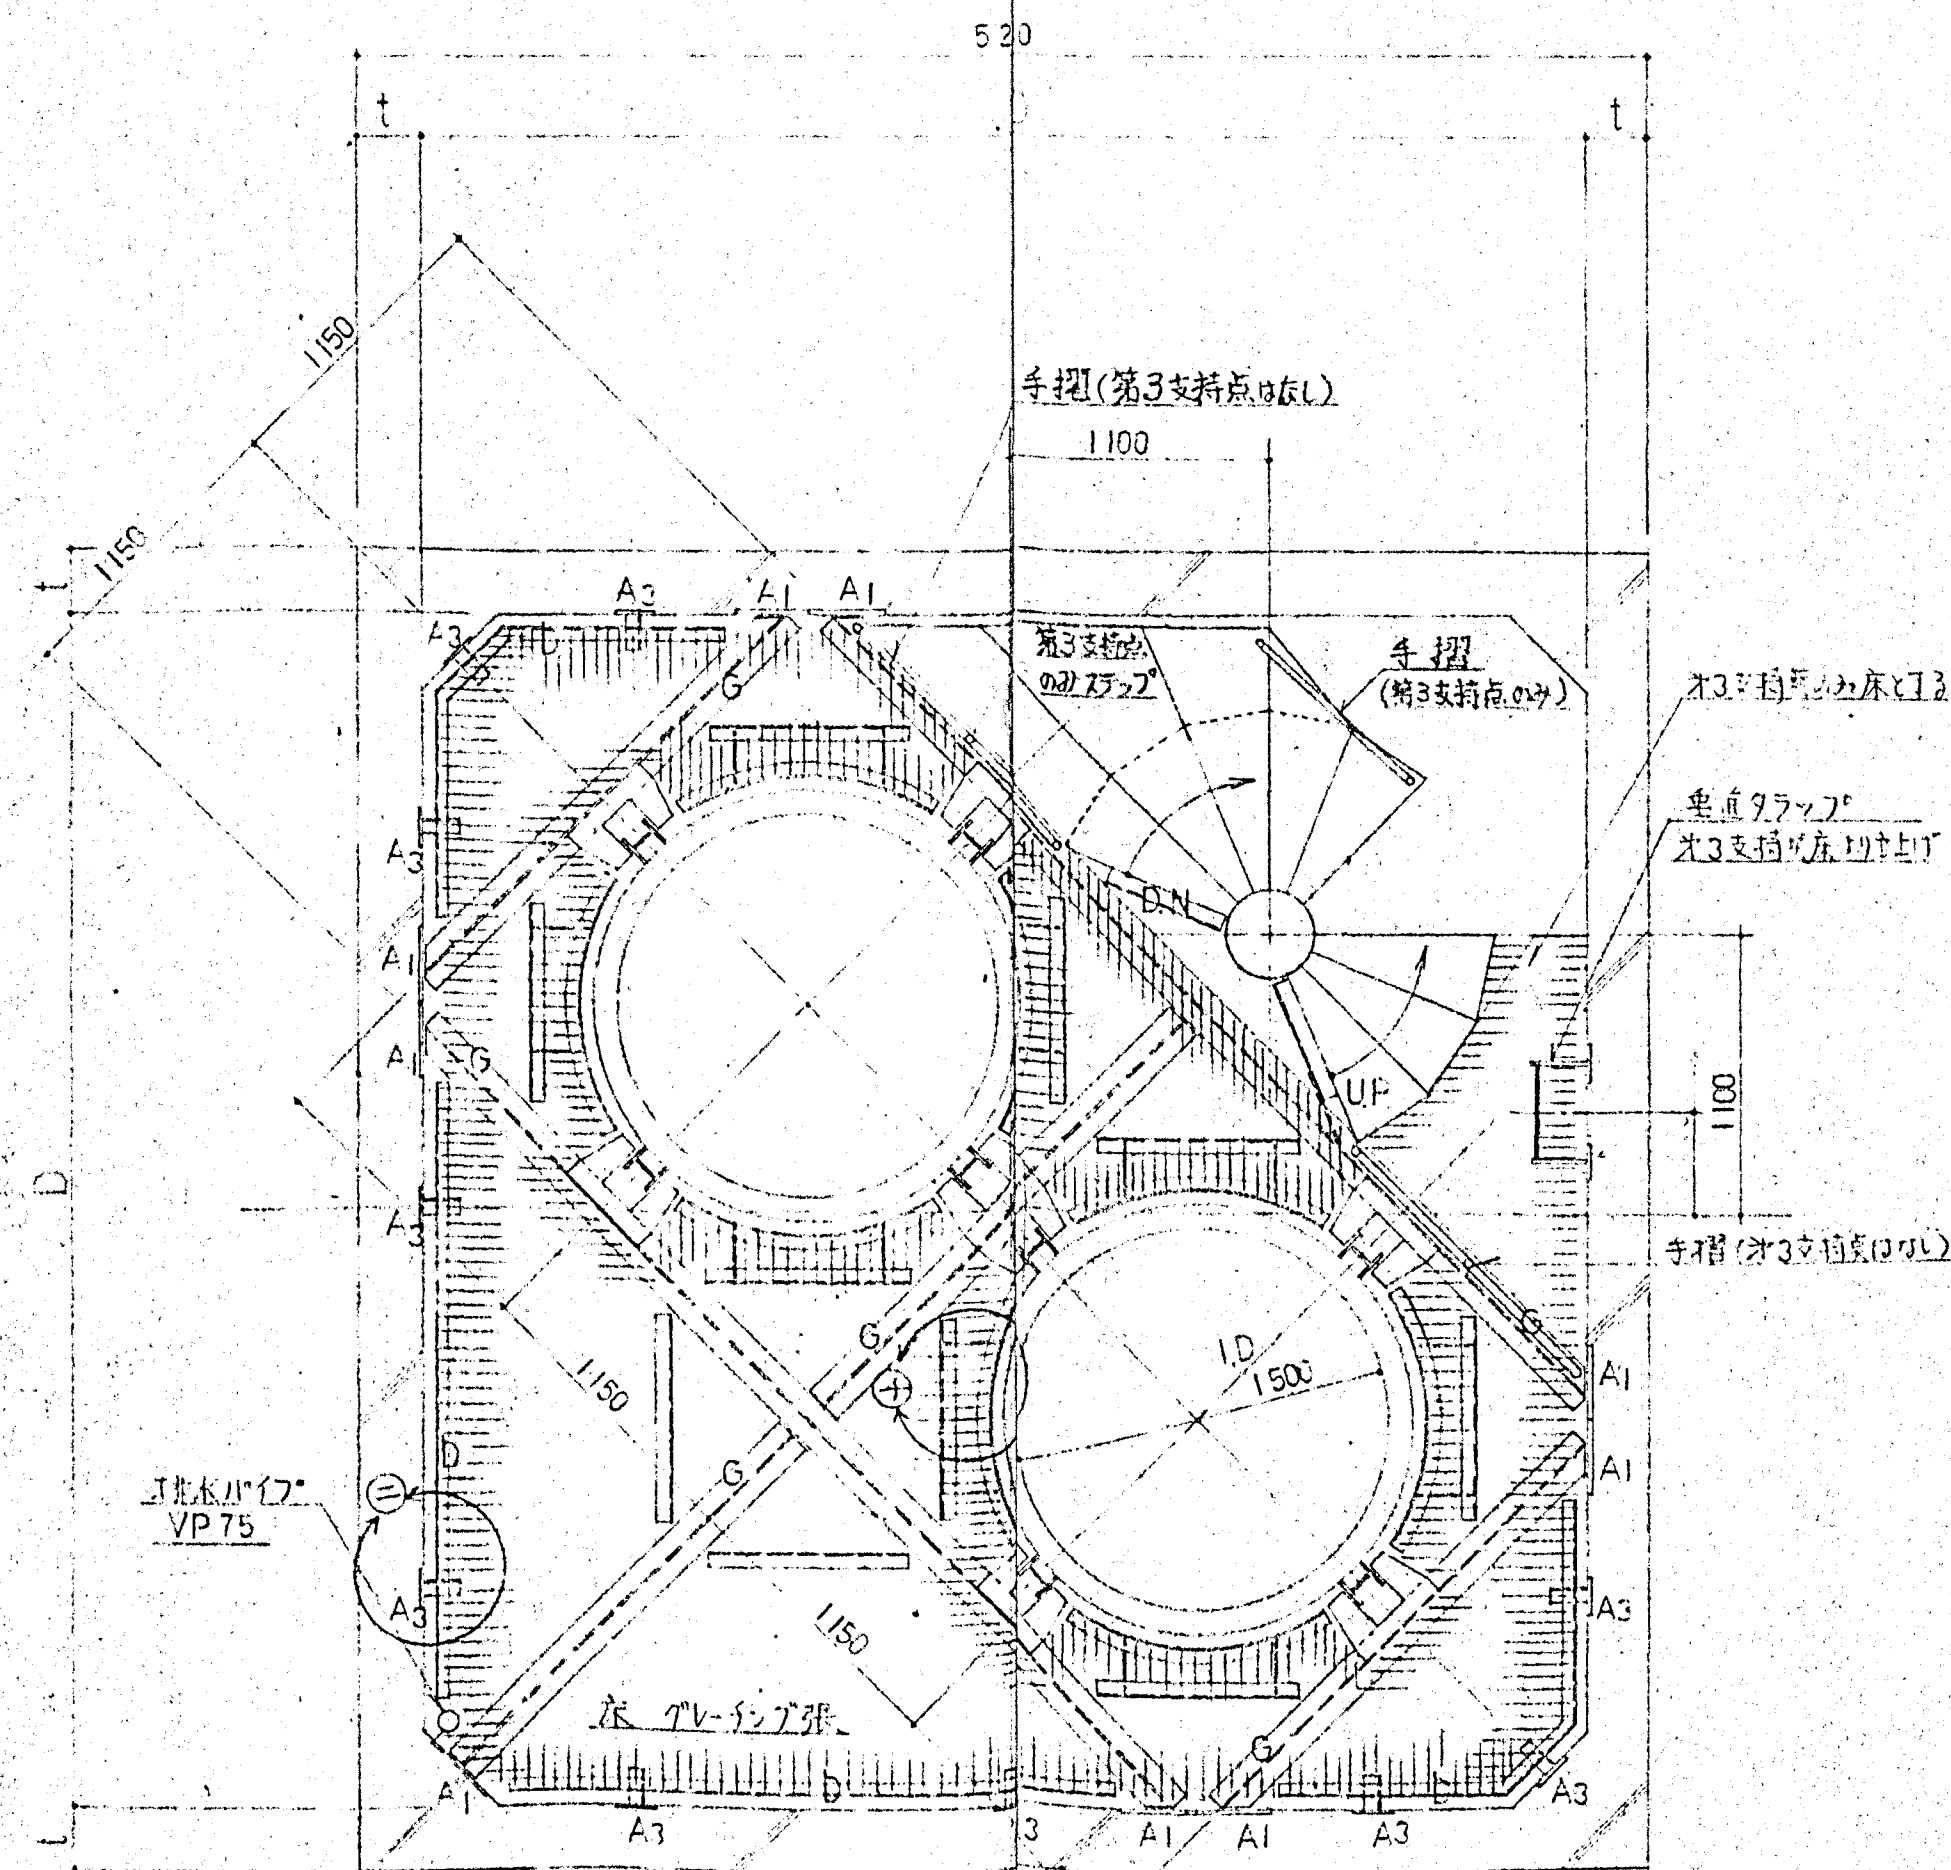

52,500
G梁センター G + 35,000
グレーチングは 2 × 3¹ (★鉛メッキ)
グレーチングの割付は 1/2 水梁設置のとき

才2, 3支1吋半細區 $S = 1/30$

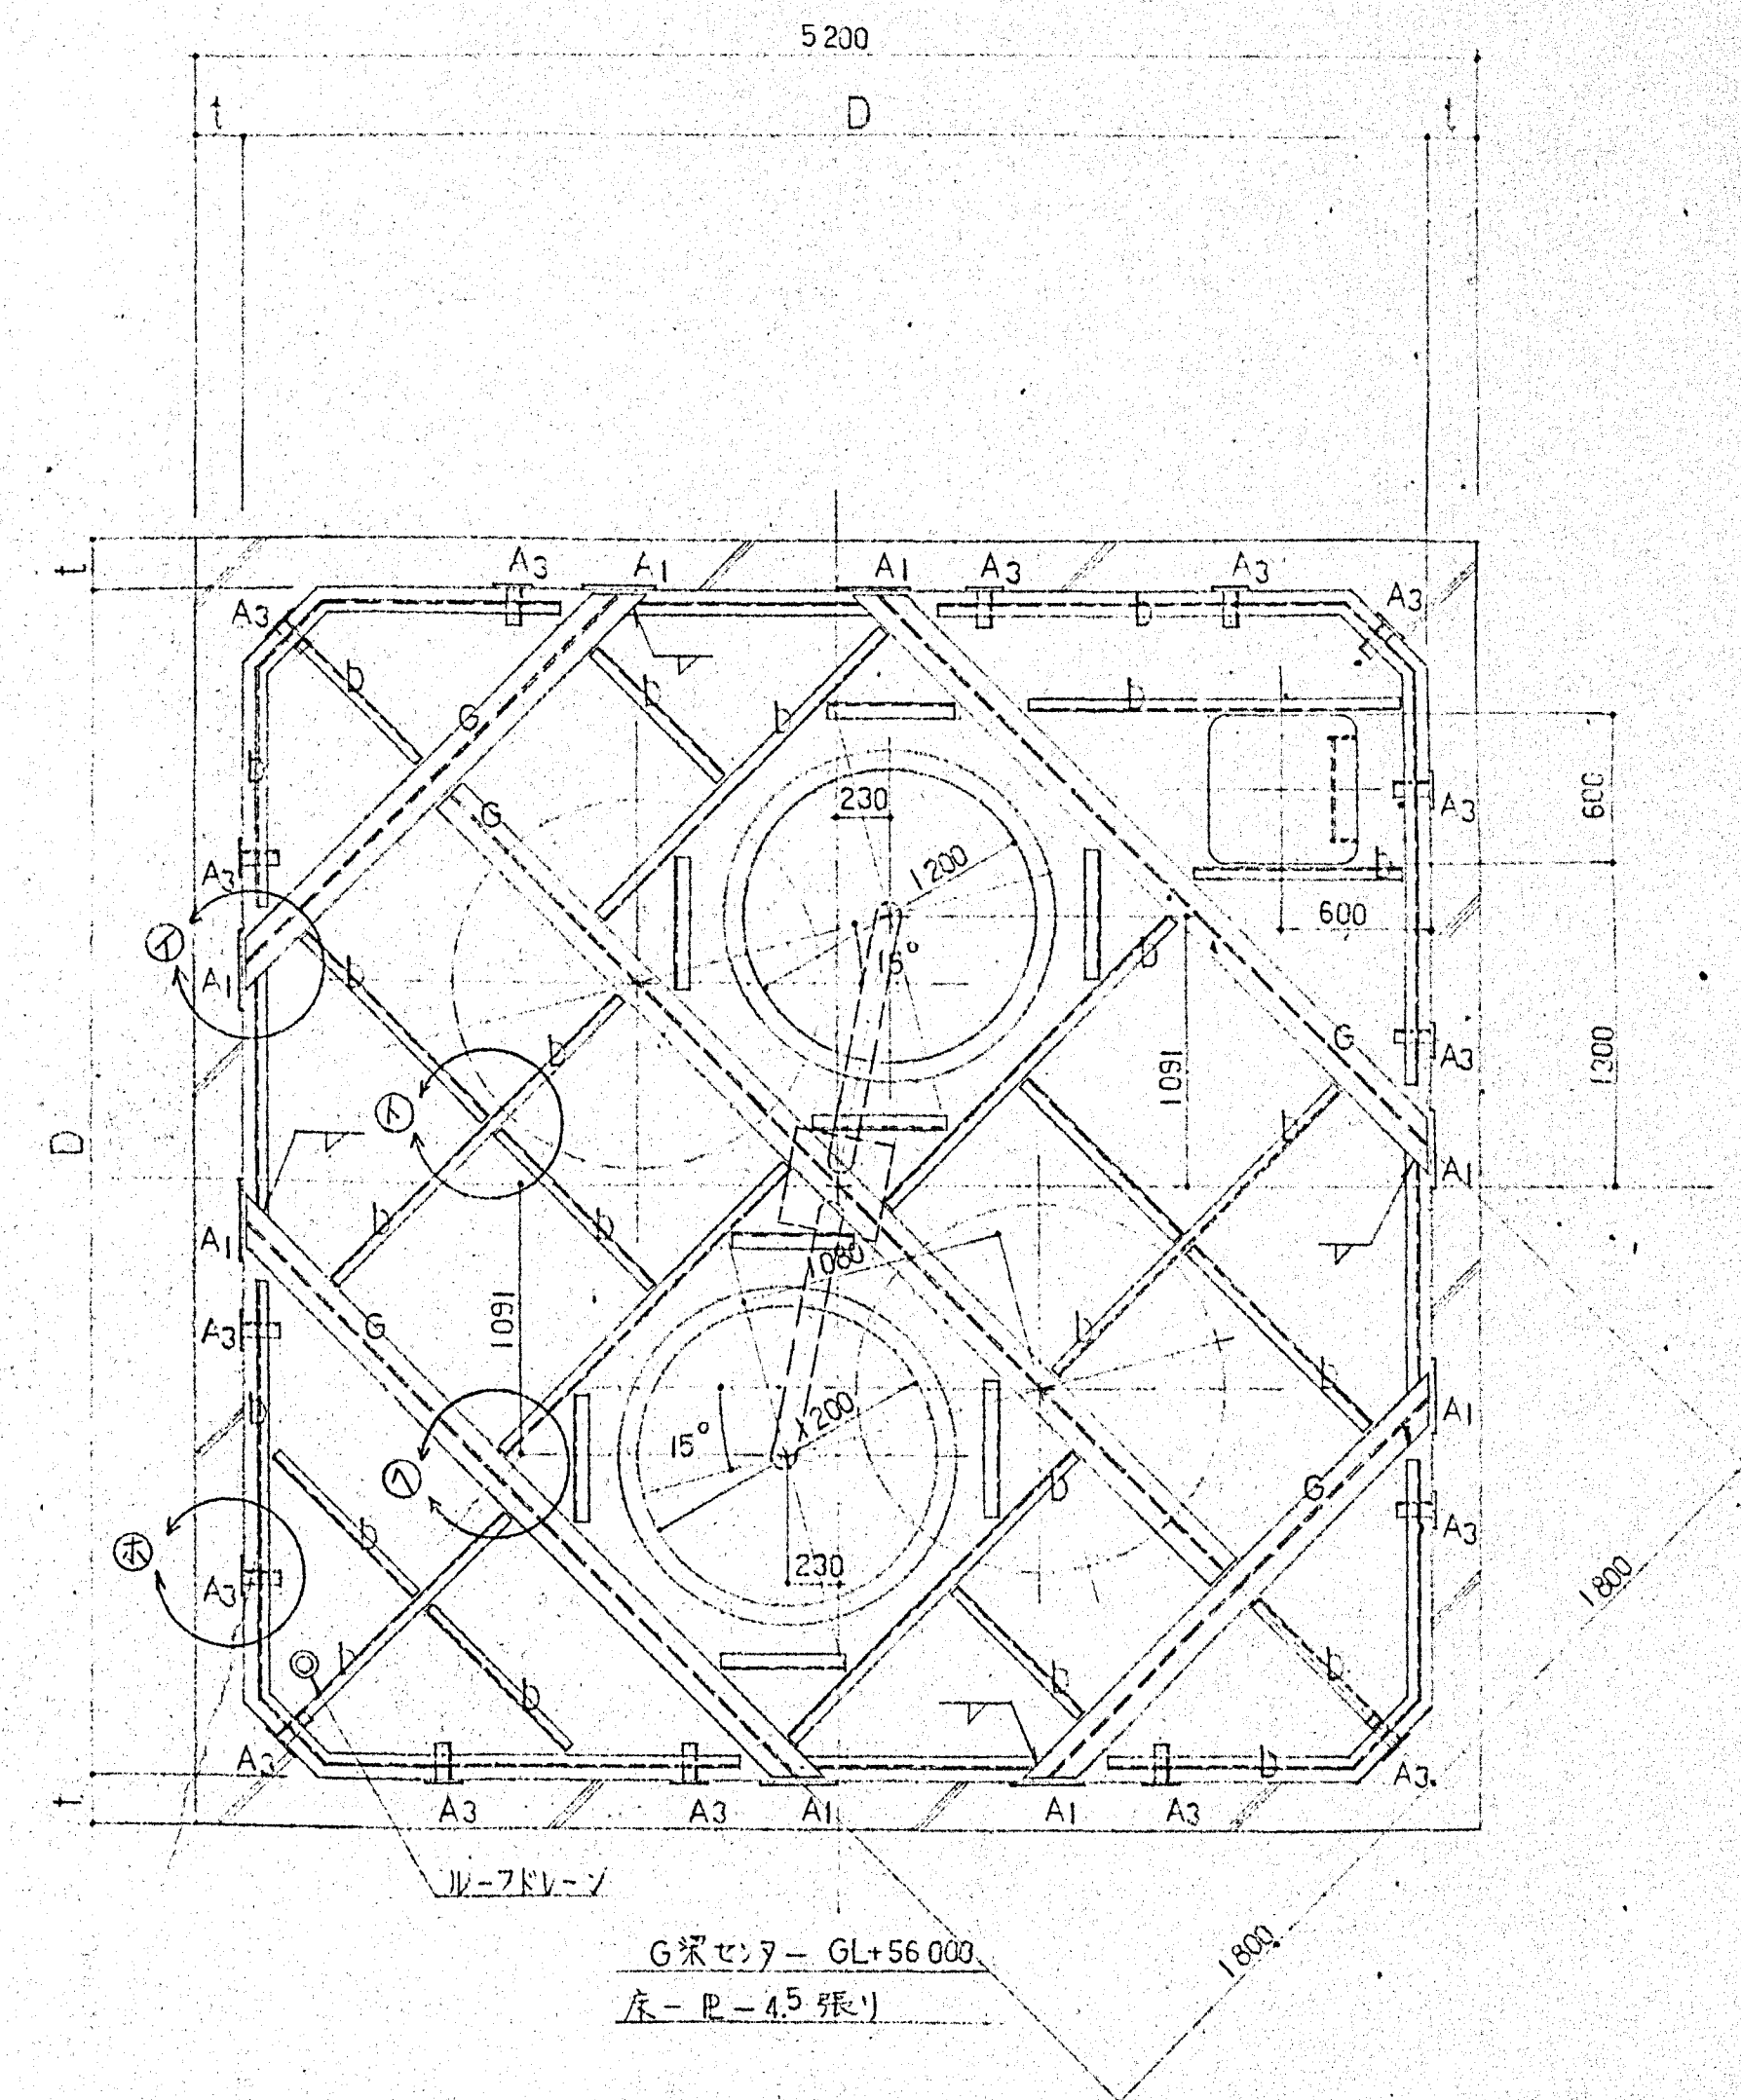


G 梁セリ - GL+56 000
床 - R - 4.5 張り

RF部詳細図 S=1/30


寸法表			
品 所	レバ・ル (Gボセンター)	t (mm)	D (mm)
RF	56 000	184.4	4831. ²
オ3 支持突	52 500	194. ⁸	4810.4
オ2 支持突	35 000	246. ⁵	4707. ⁰
オ1 支持突	17 500	298. ³	4603. ⁴

部材リスト	
記号	寸法
G	$H - 194 \times 150 \times 6 \times 9$
b	$C - 100 \times 50 \times 5 \times 7.5$
無印	$L - 65 \times 65 \times 6$

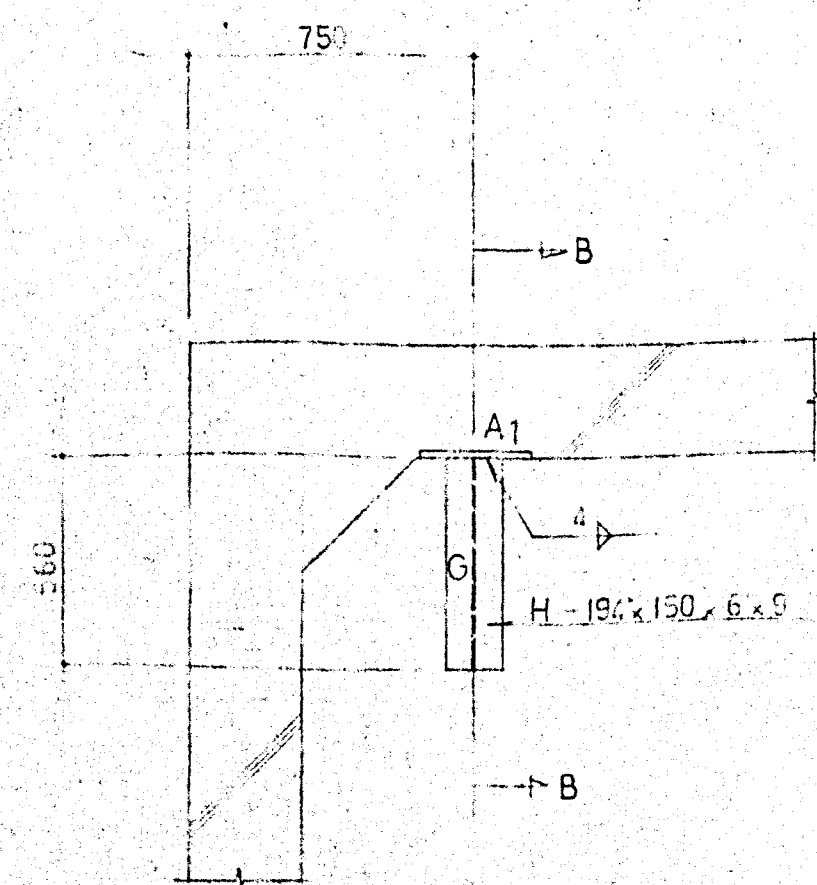

(注)吊りビーム下の7レ・チ・ケ(約500⁰)を正しくはしてきるものとする。
南口部周囲に取り付けられる3ノ習を怠らぬこと。

吊りビーム取付要領図 $S = 1/20$

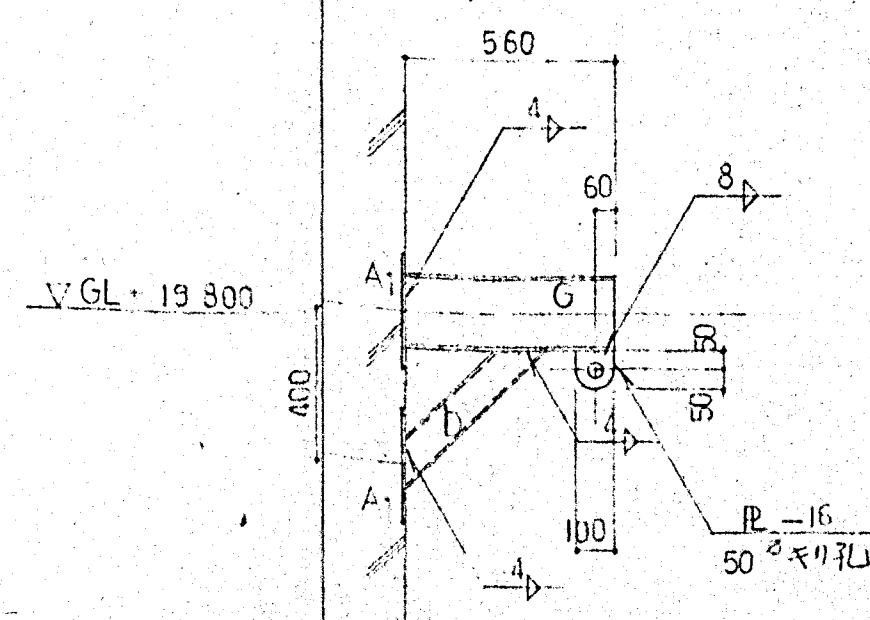

B~B 断面图 $S=1/20$

工事番号	EL-2494		御注文先	鳥取市役所殿
承認	小林	..	工事名称	ごみ焼却処理施設建設工事
照査		..		
照査	片	..	図面名称	
設計	福田	..		煙突 水平構面詳細図
製図		..		
設計部署				




NKK
日本鋼管株式会社

尺度 1/20 1/30	第 角法	標準図番号
図面番号		


ST - 07

出図年月日	1-12-5
-------	--------



整理番号

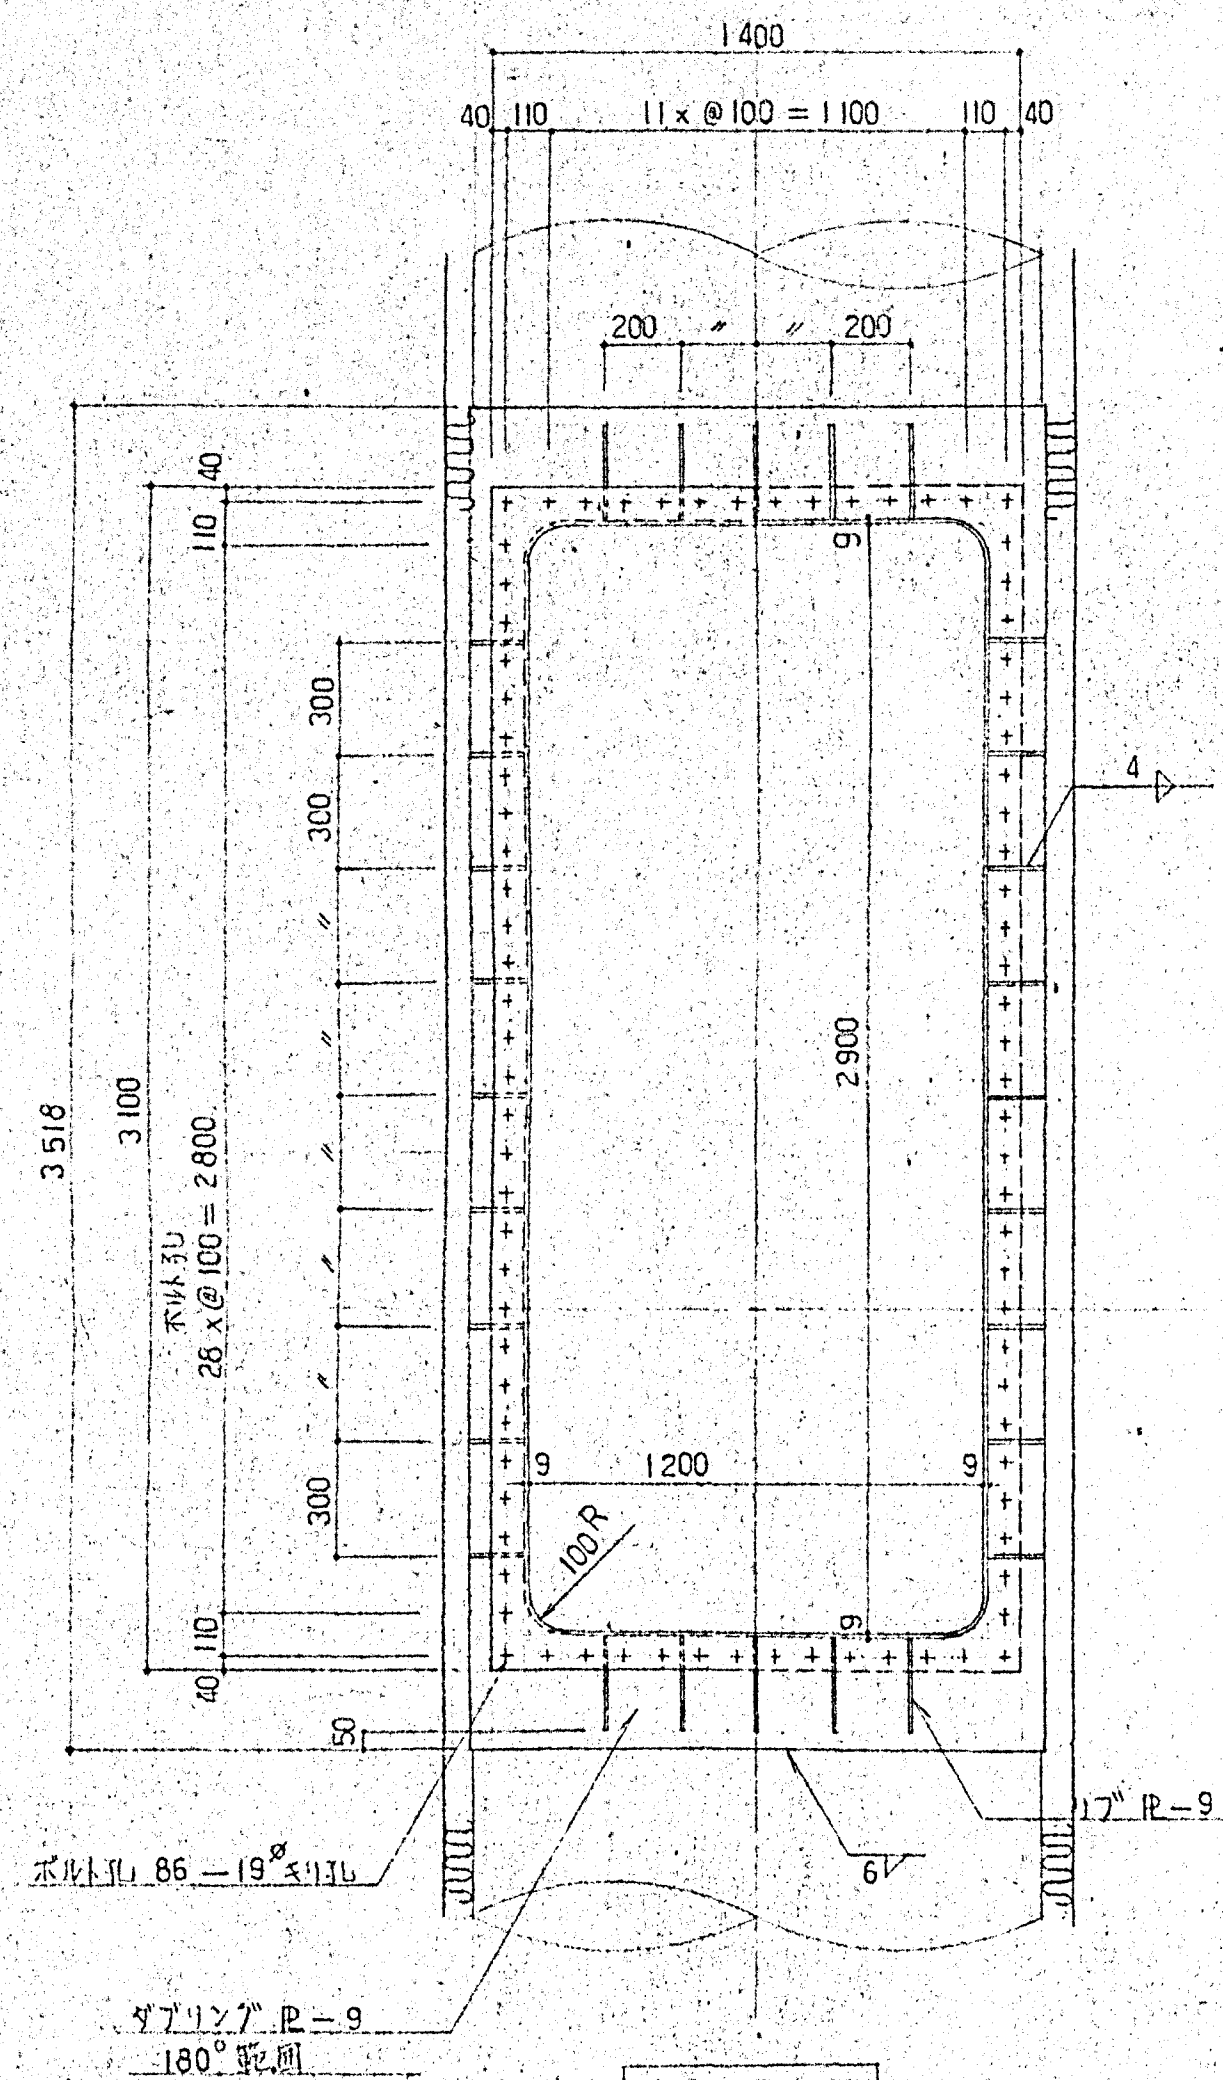

立 面 圖

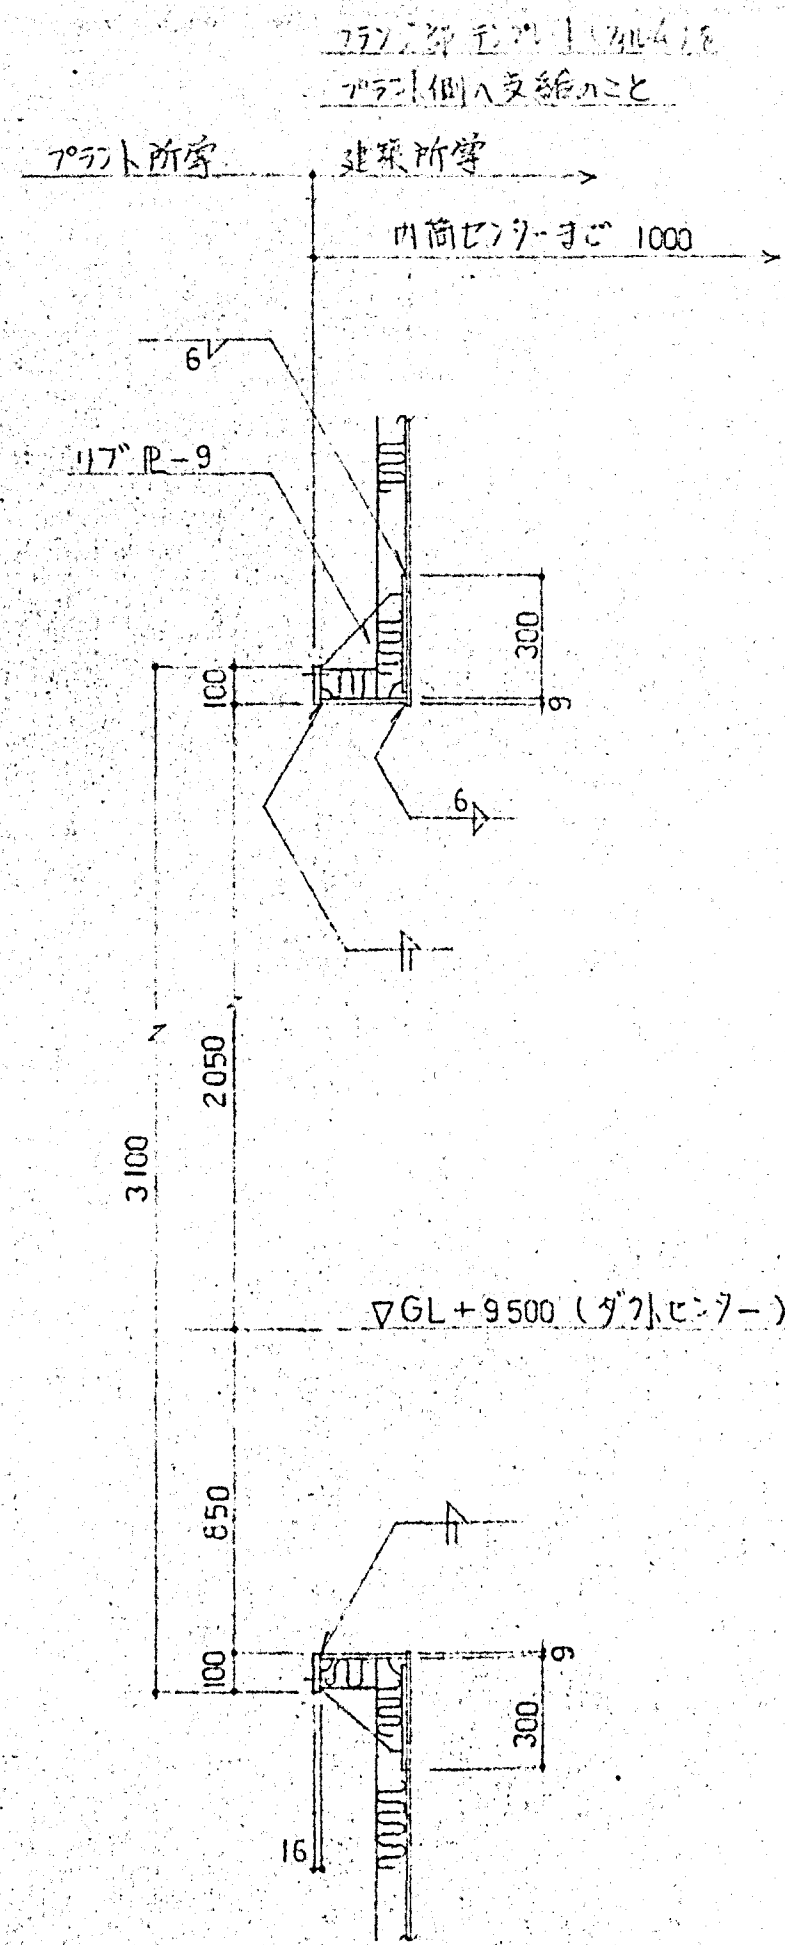


断面图

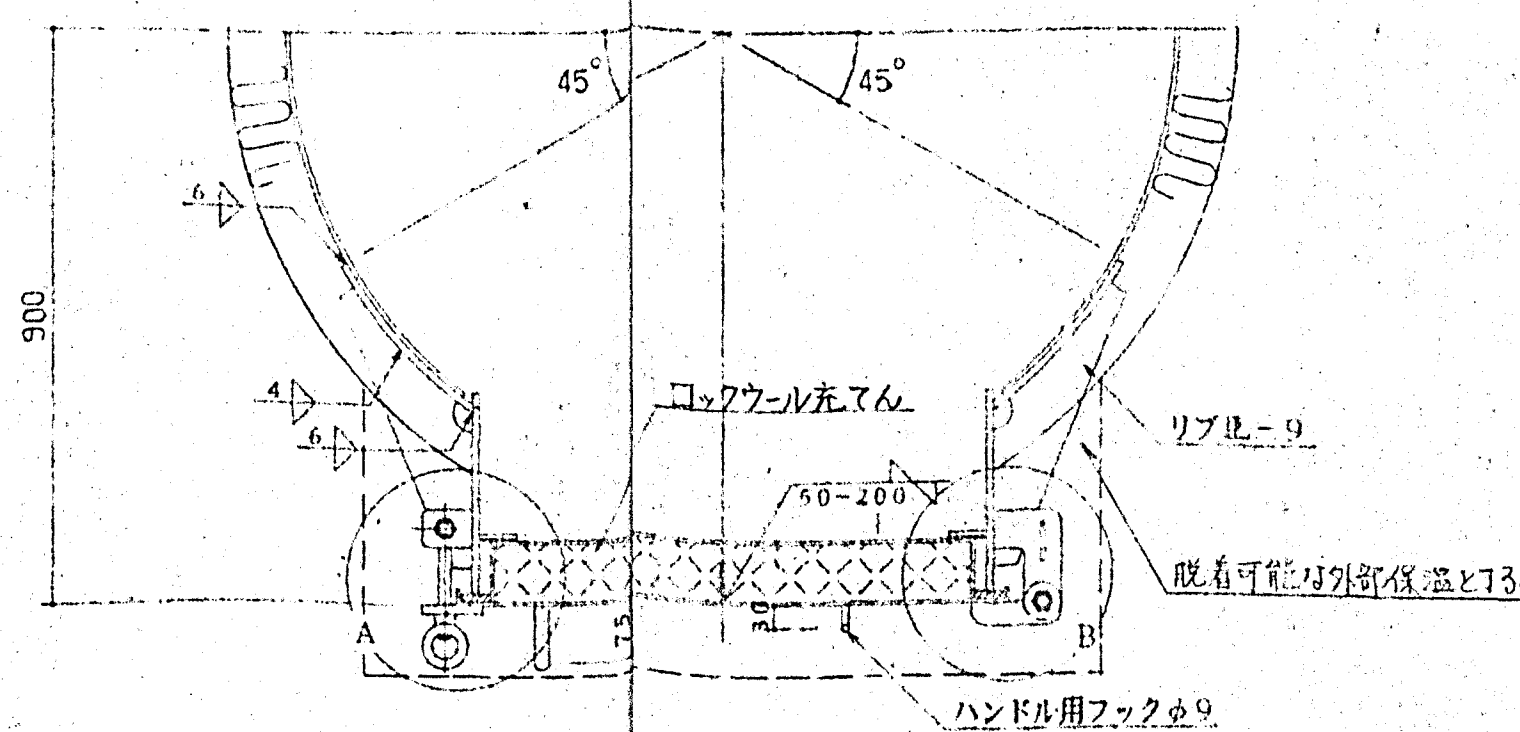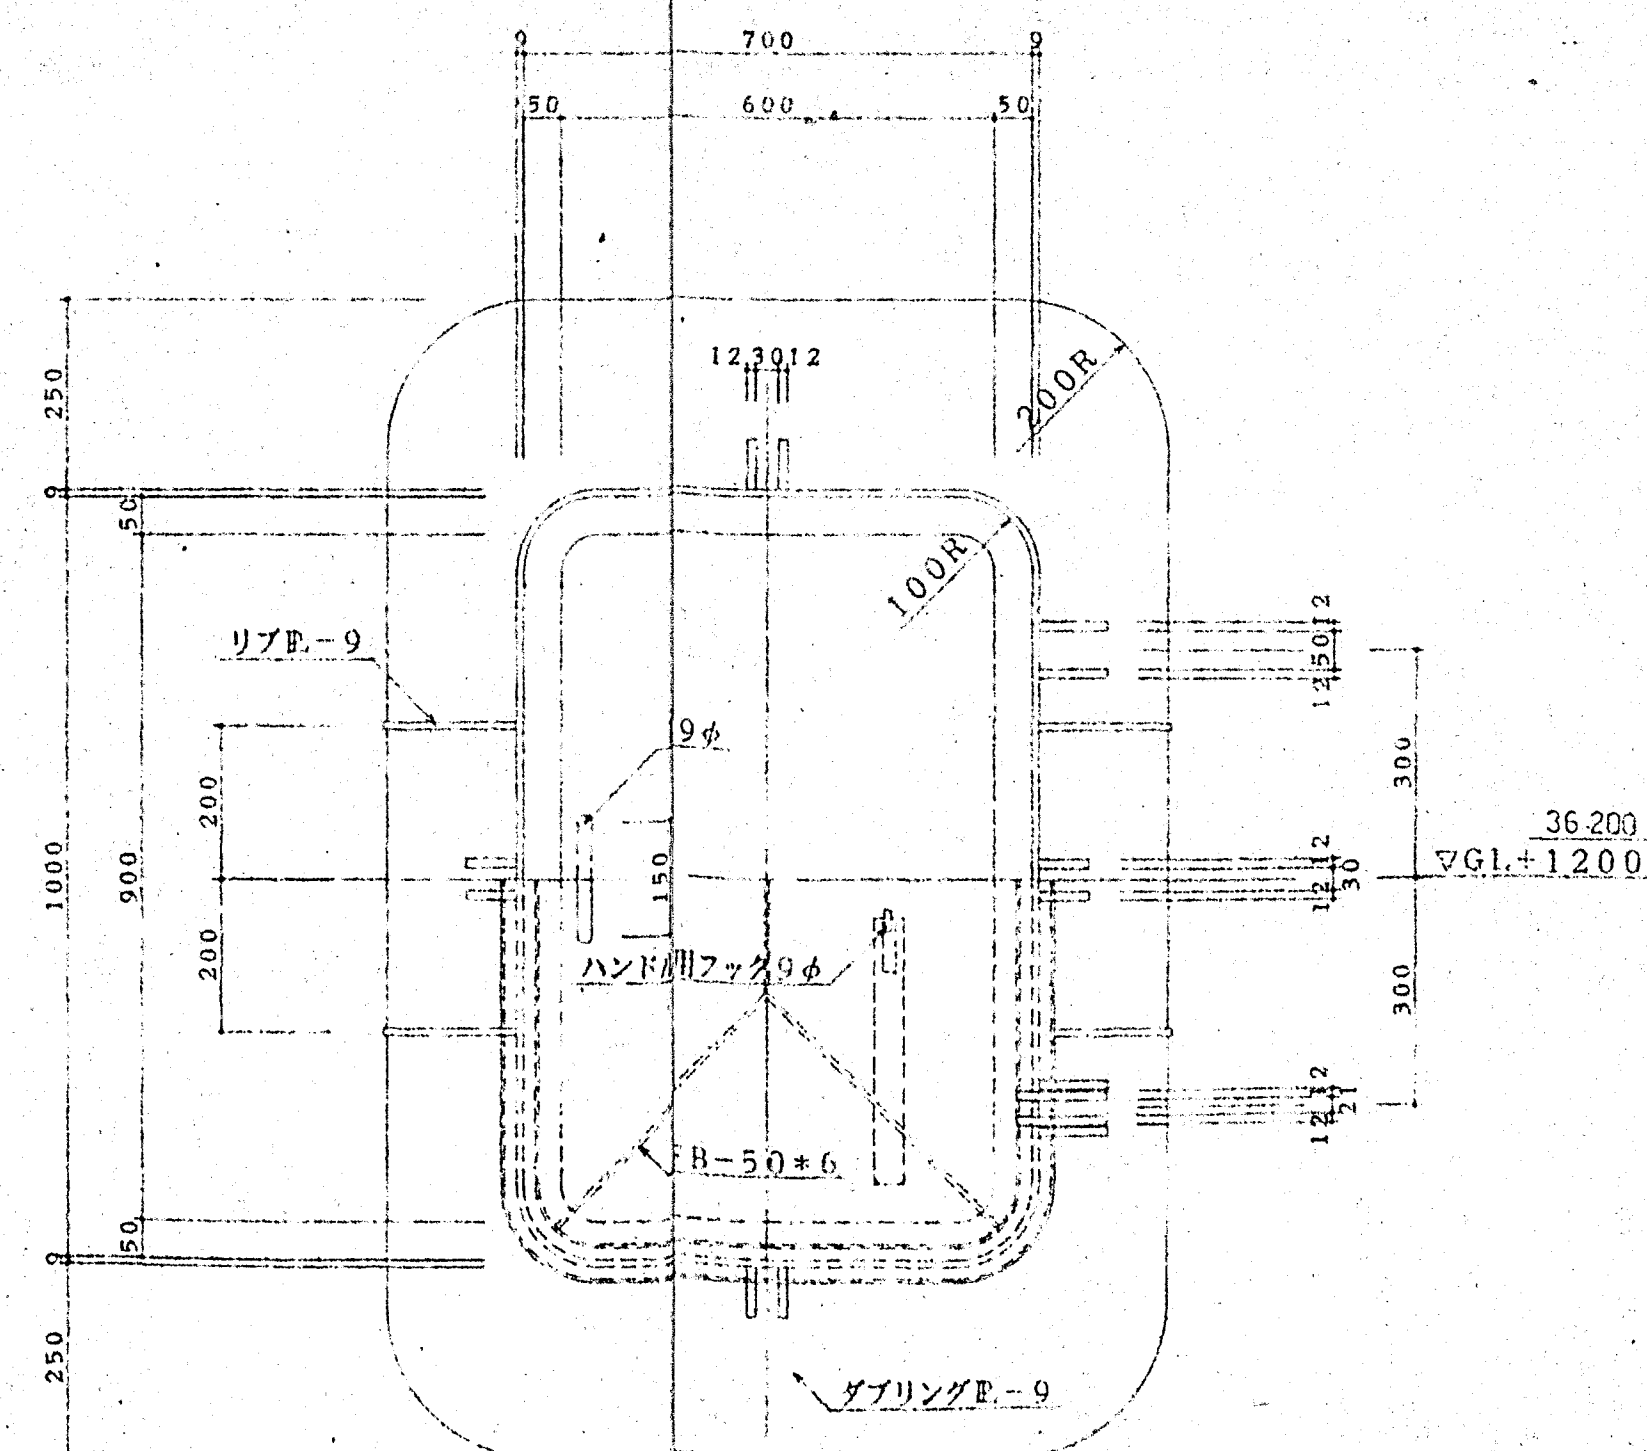


(注) GL+1200 地盤要検ハホールはダブリングのみとし 常時開放とする (扉なし)


点検マンホール図 S=1/10

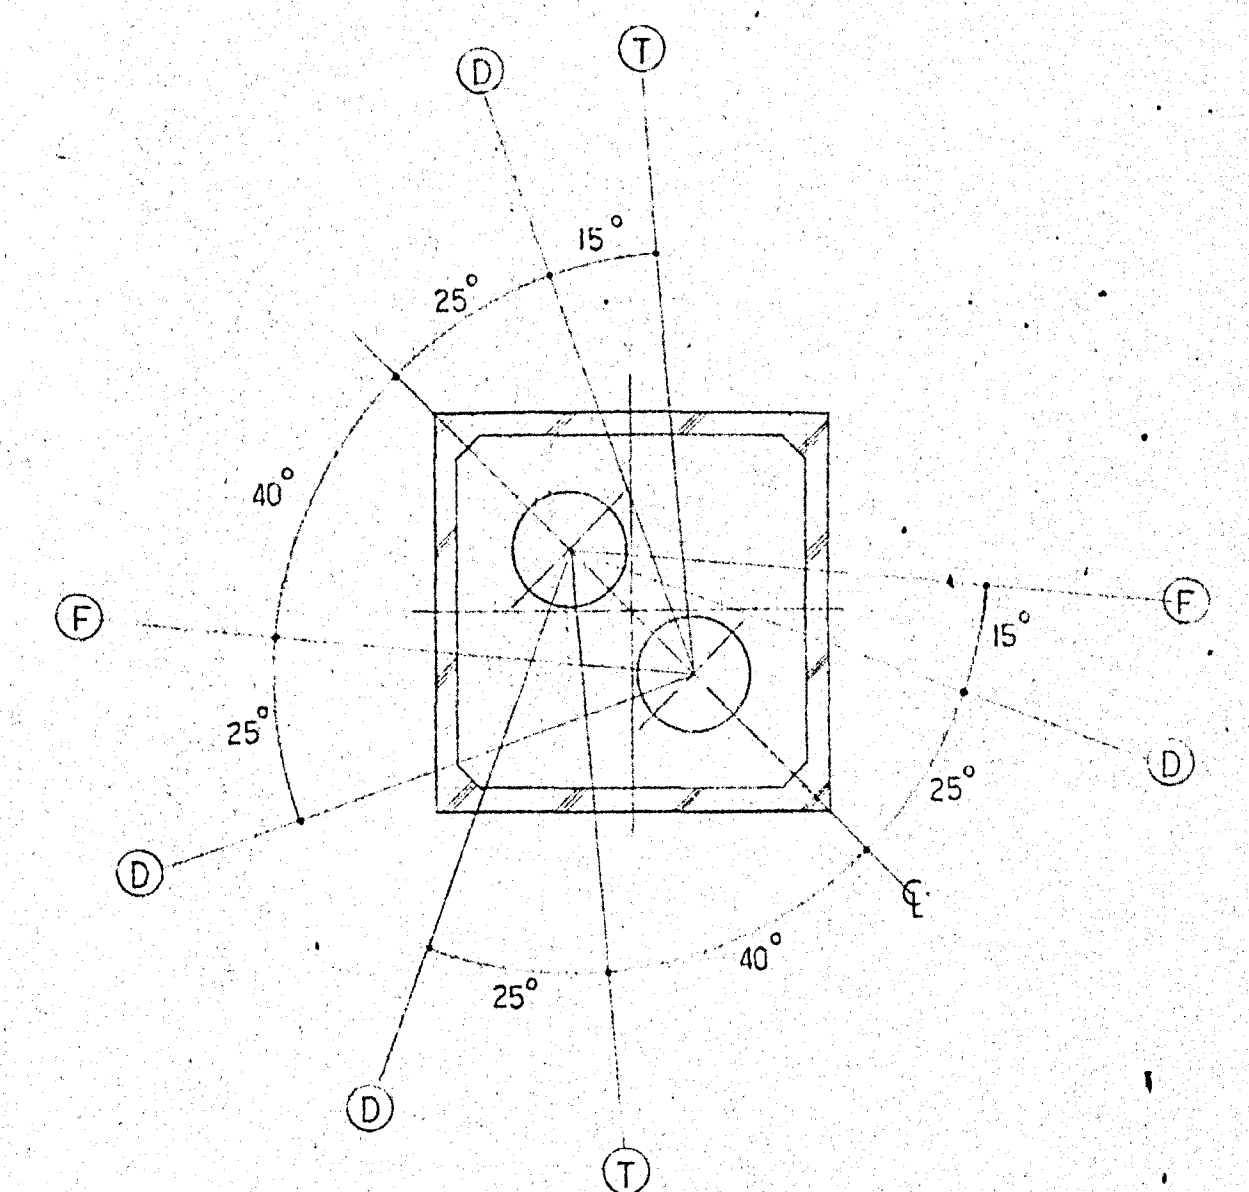


才1支持桌平面 $\square S = 1/100$

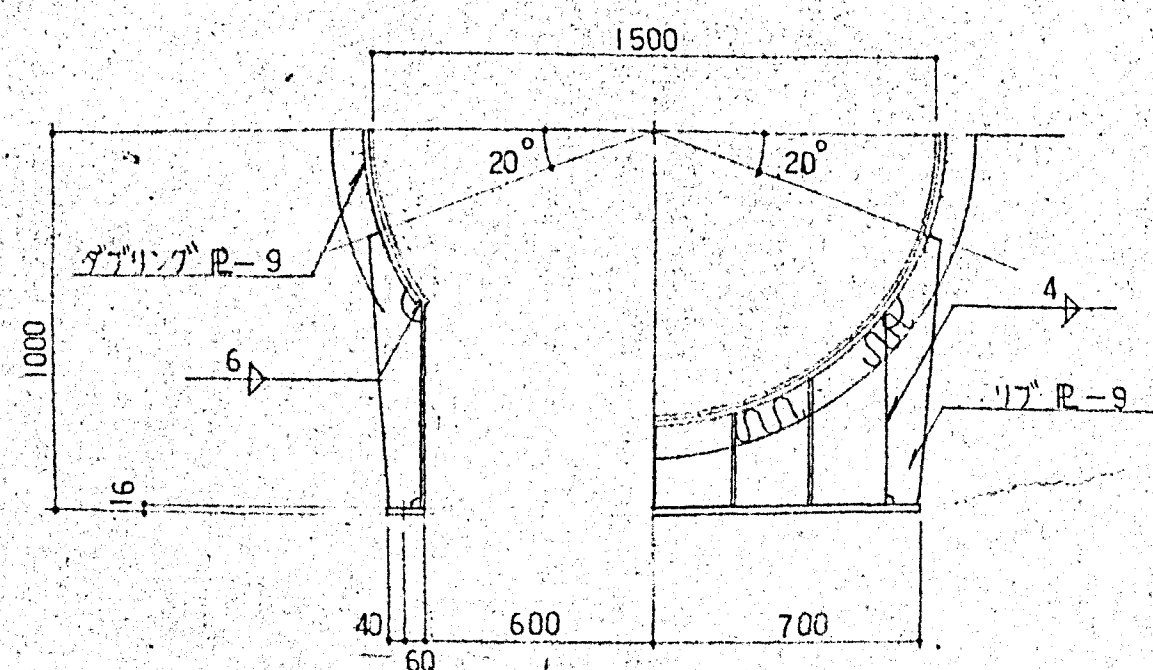


平面图

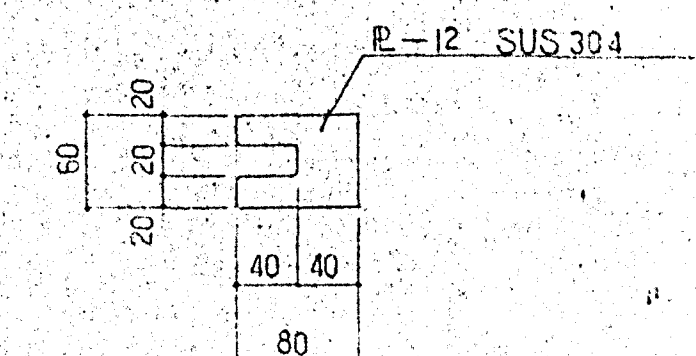

止め金具図 $S = 1/5$

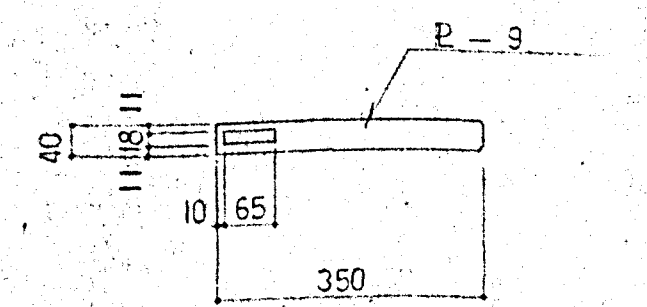

アイカット締付用ハンドル図 $S = 1/10$

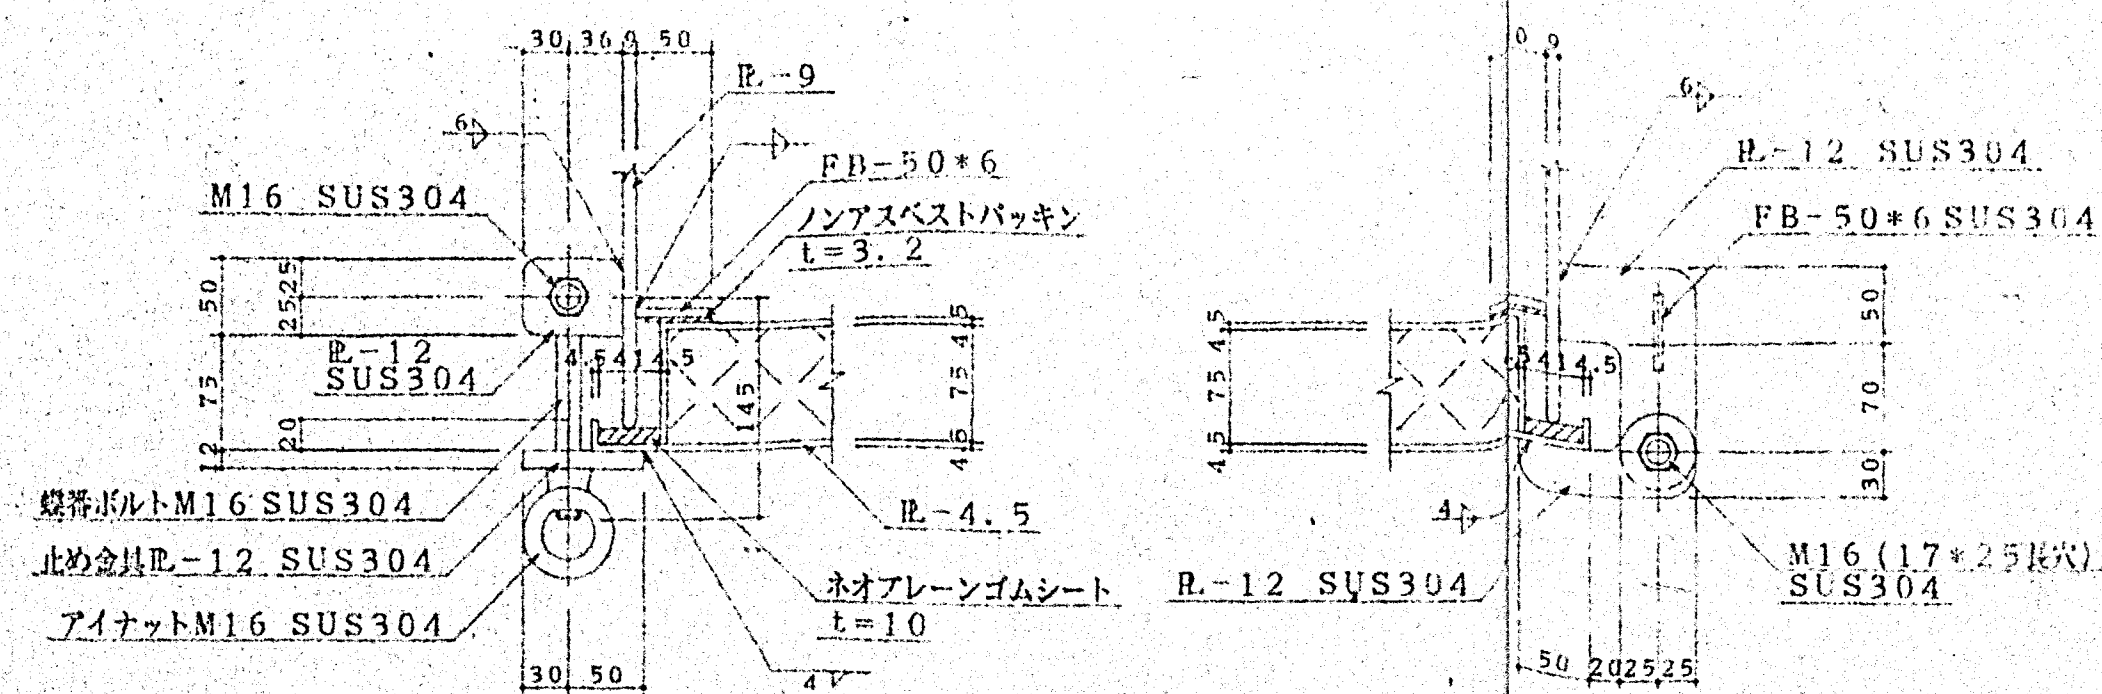


A部詳細図 S=1/5


B部詳細 S=1/5

記号	用途，サイズ	取付レベル	フランジ
(F)	流量計用 100A×2	GL+1800	JIS10R FF SUS316L
(D)	排ガス測定用 125A×4	GL+18300	JIS10R FF SUS316L
(T)	温度計用 50A×2	GL+18600	JIS10R FF SUS316L

工事番号		EL-2494		御注文先		鳥取市役所殿	
承認		小林		工事名称		ごみ焼却処理施設建設工事	
照査				図面名称		煙突 内筒開口詳細図	
照査		片					
設計		福原					
製図							
設計部署							
 KKK 日本鋼管株式会社				尺度		標準図番号	
				1/100, 1/20, 1/10, 1/5		取 角法	
				図面番号		ST-09	
10		1		11		出図年月日 1.12.5	
						整理番号 9	

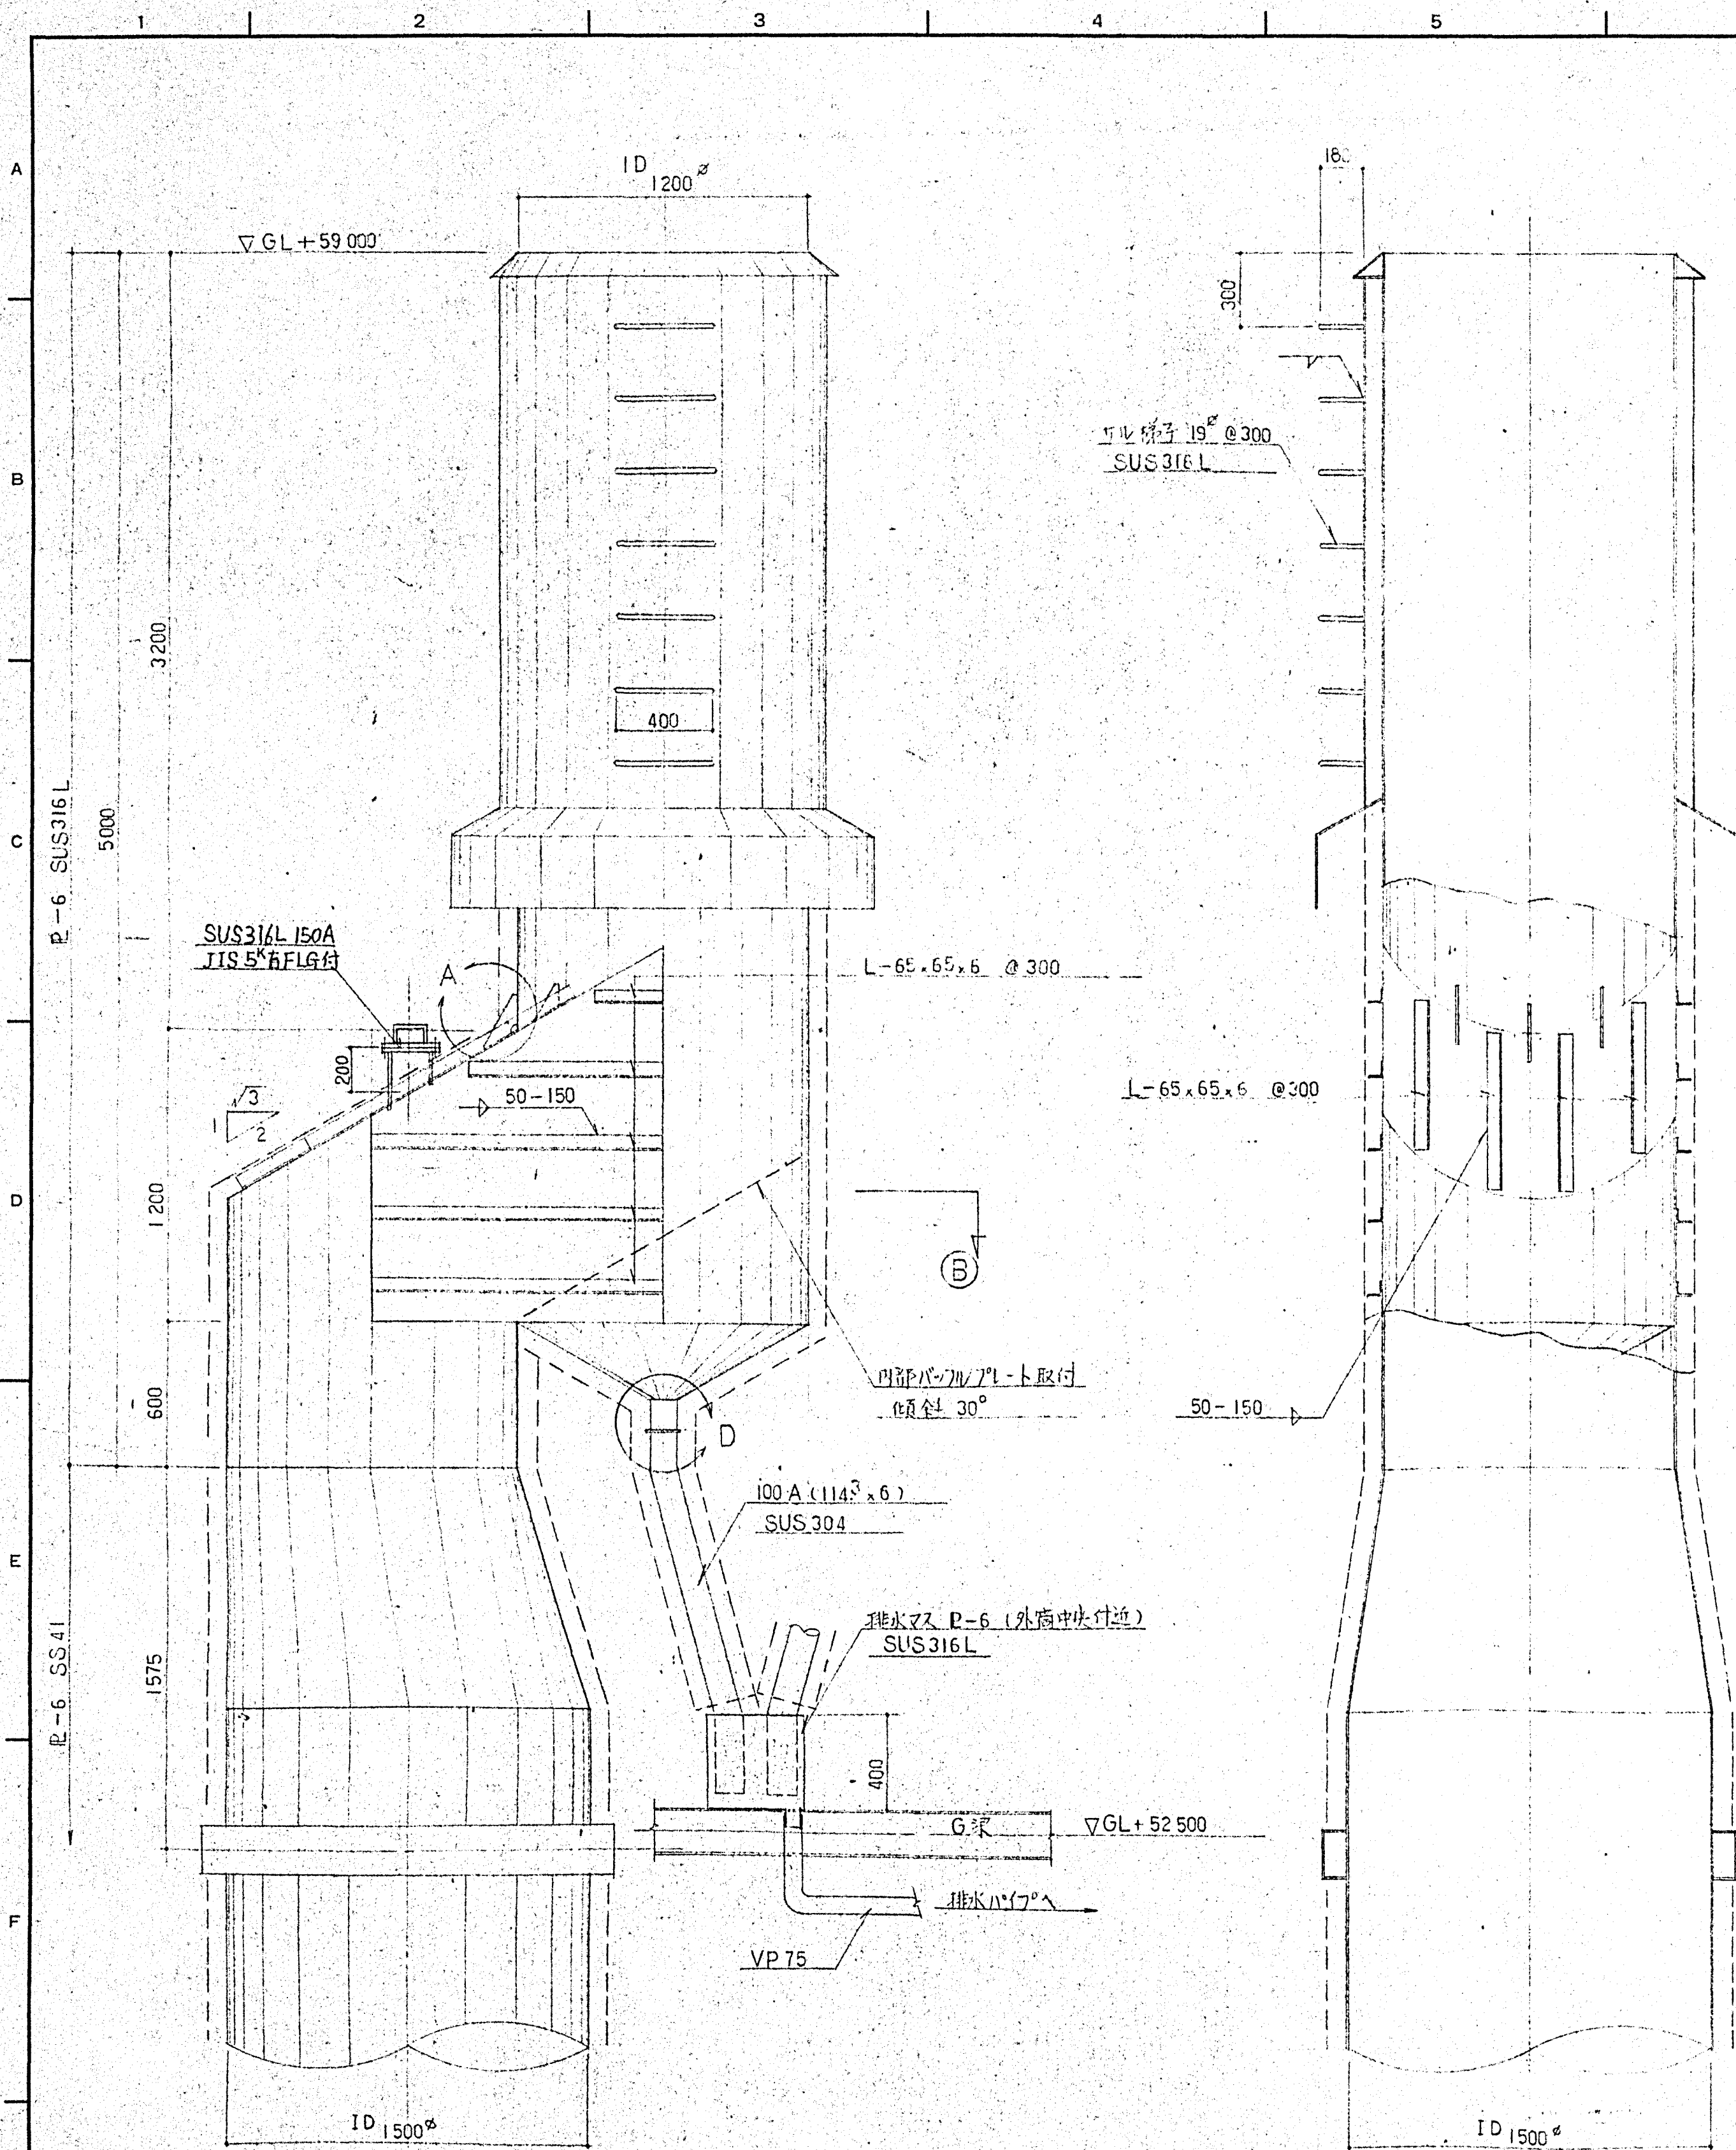


内筒頂部立断面図 S=1/20

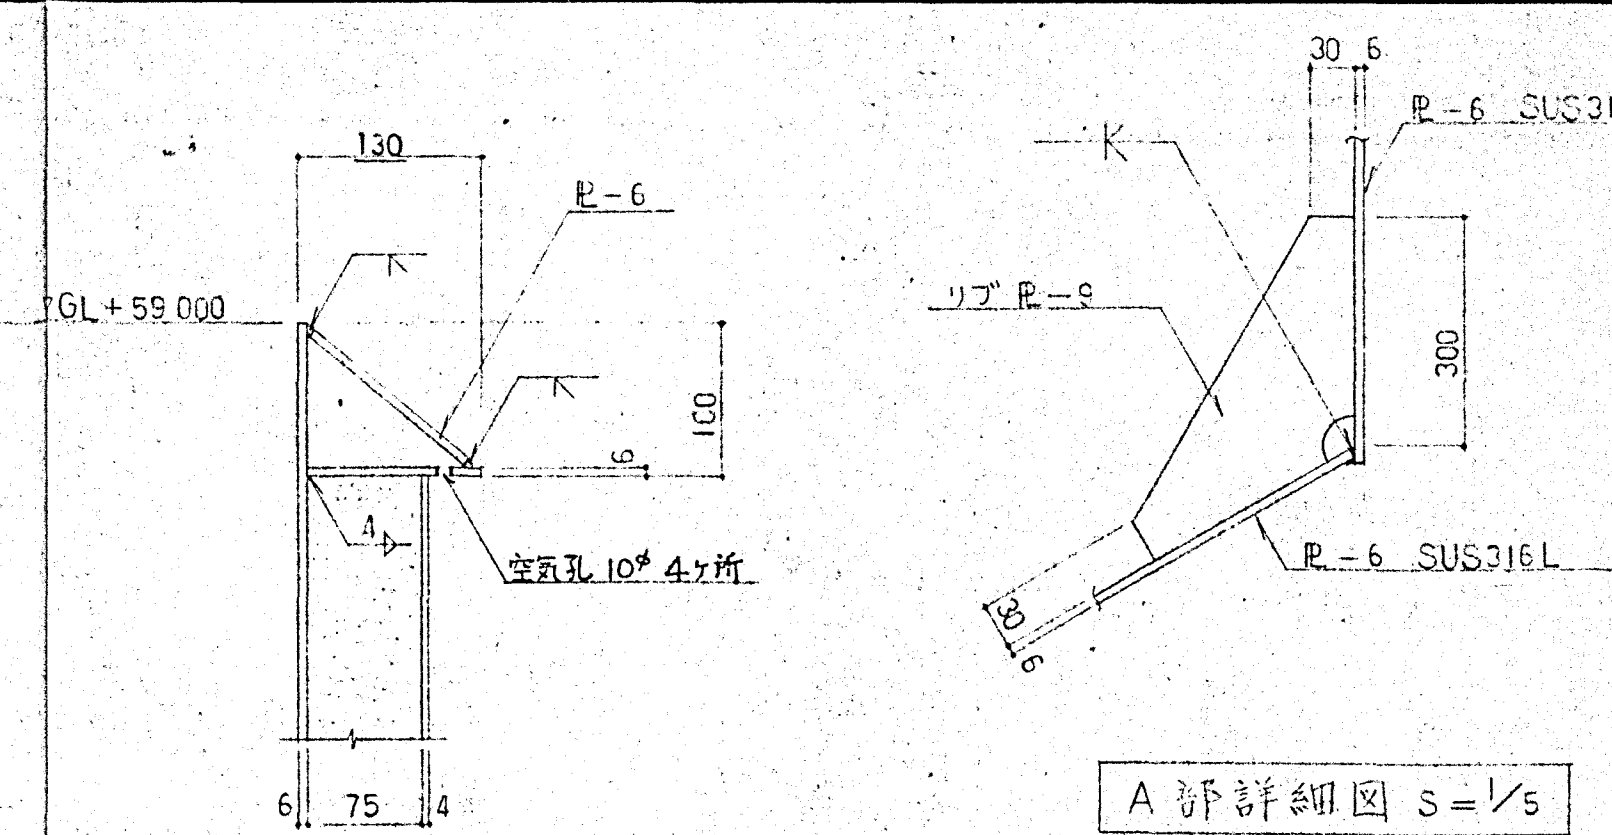


材質はすべてSUS316L


頂部詳細図 S=1/5

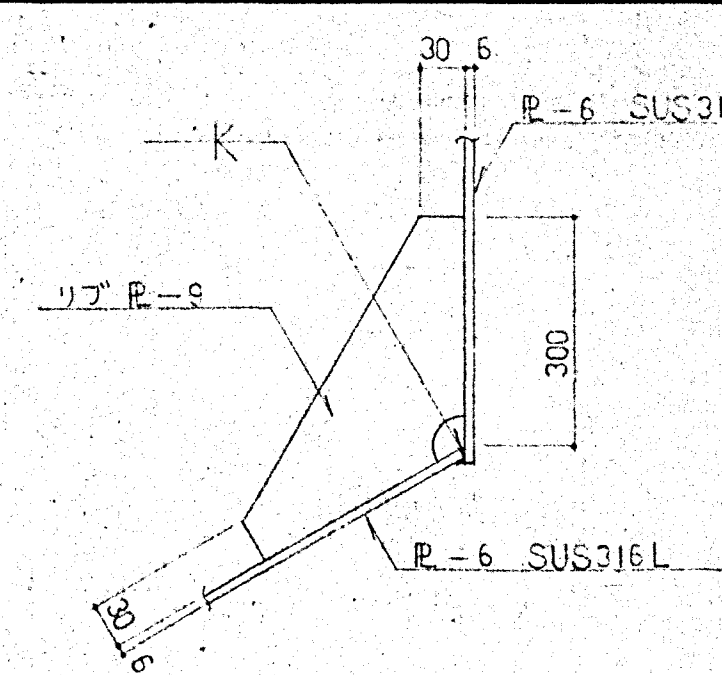


A部詳細図 S=1/5

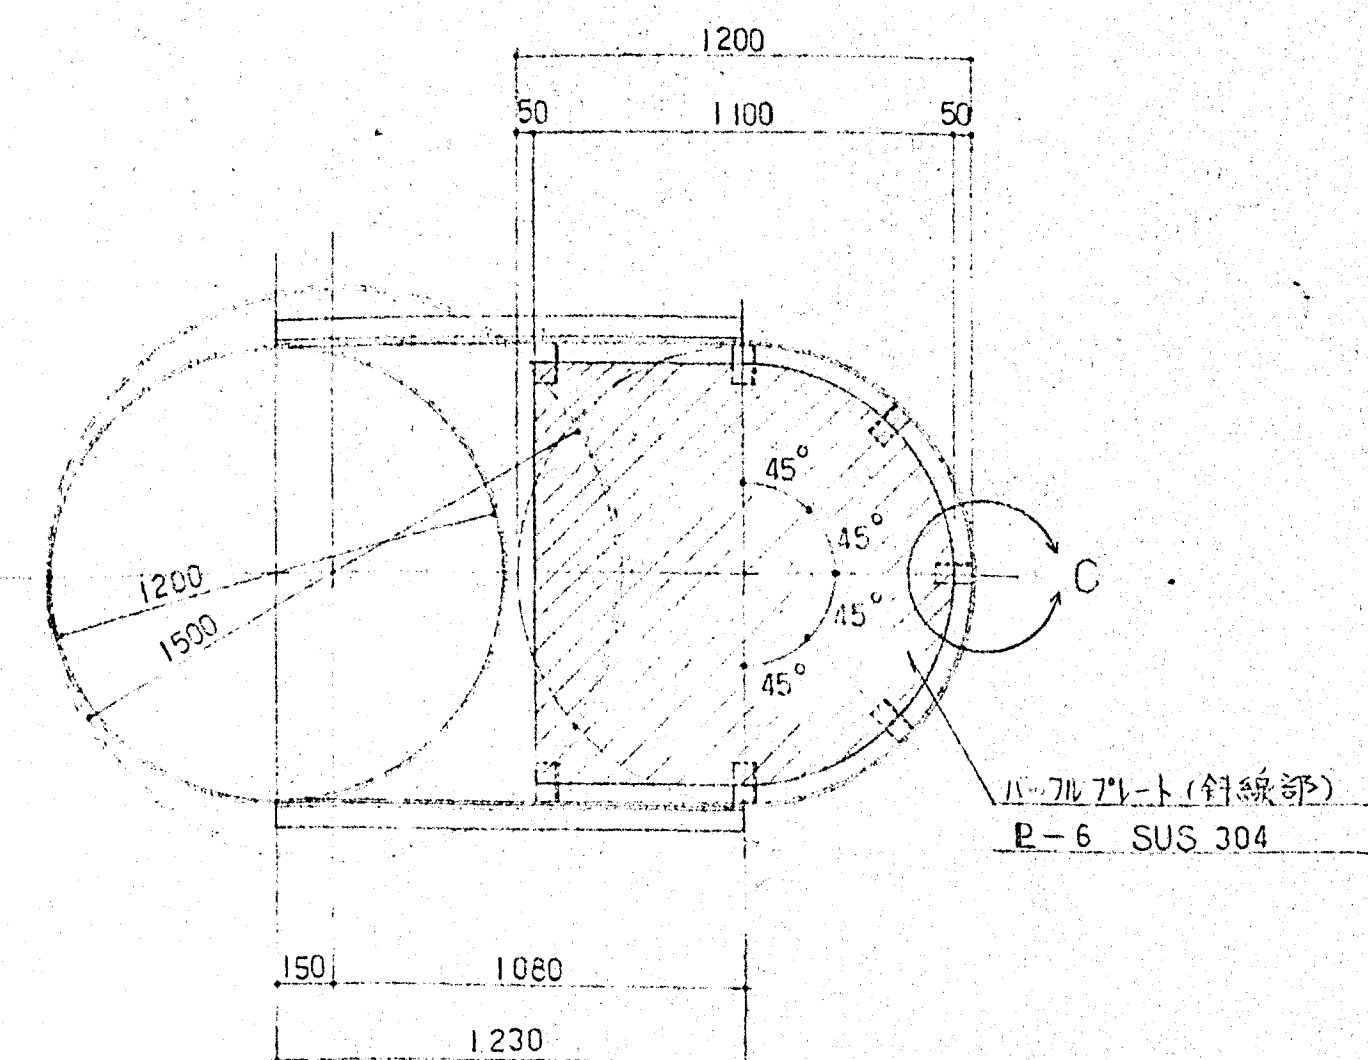

③~④断面図 S=1/20

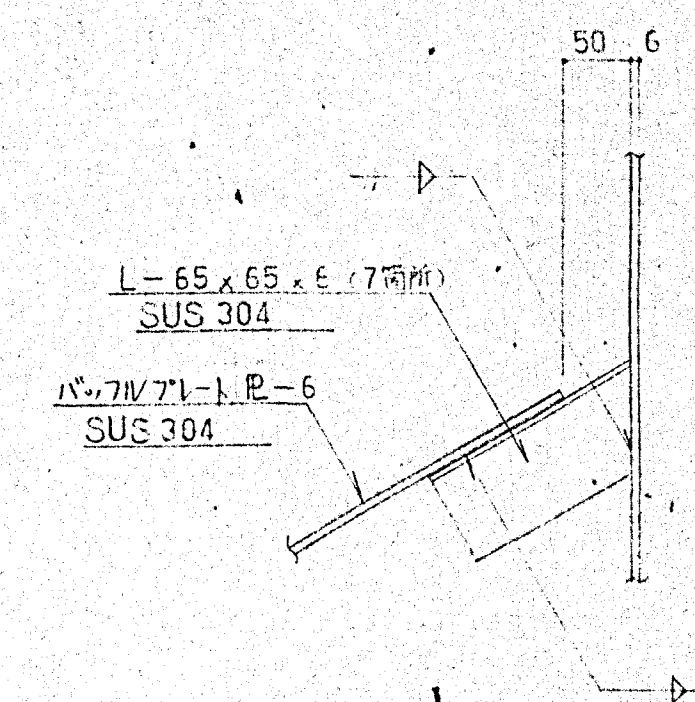

C部詳細図 S=1/5



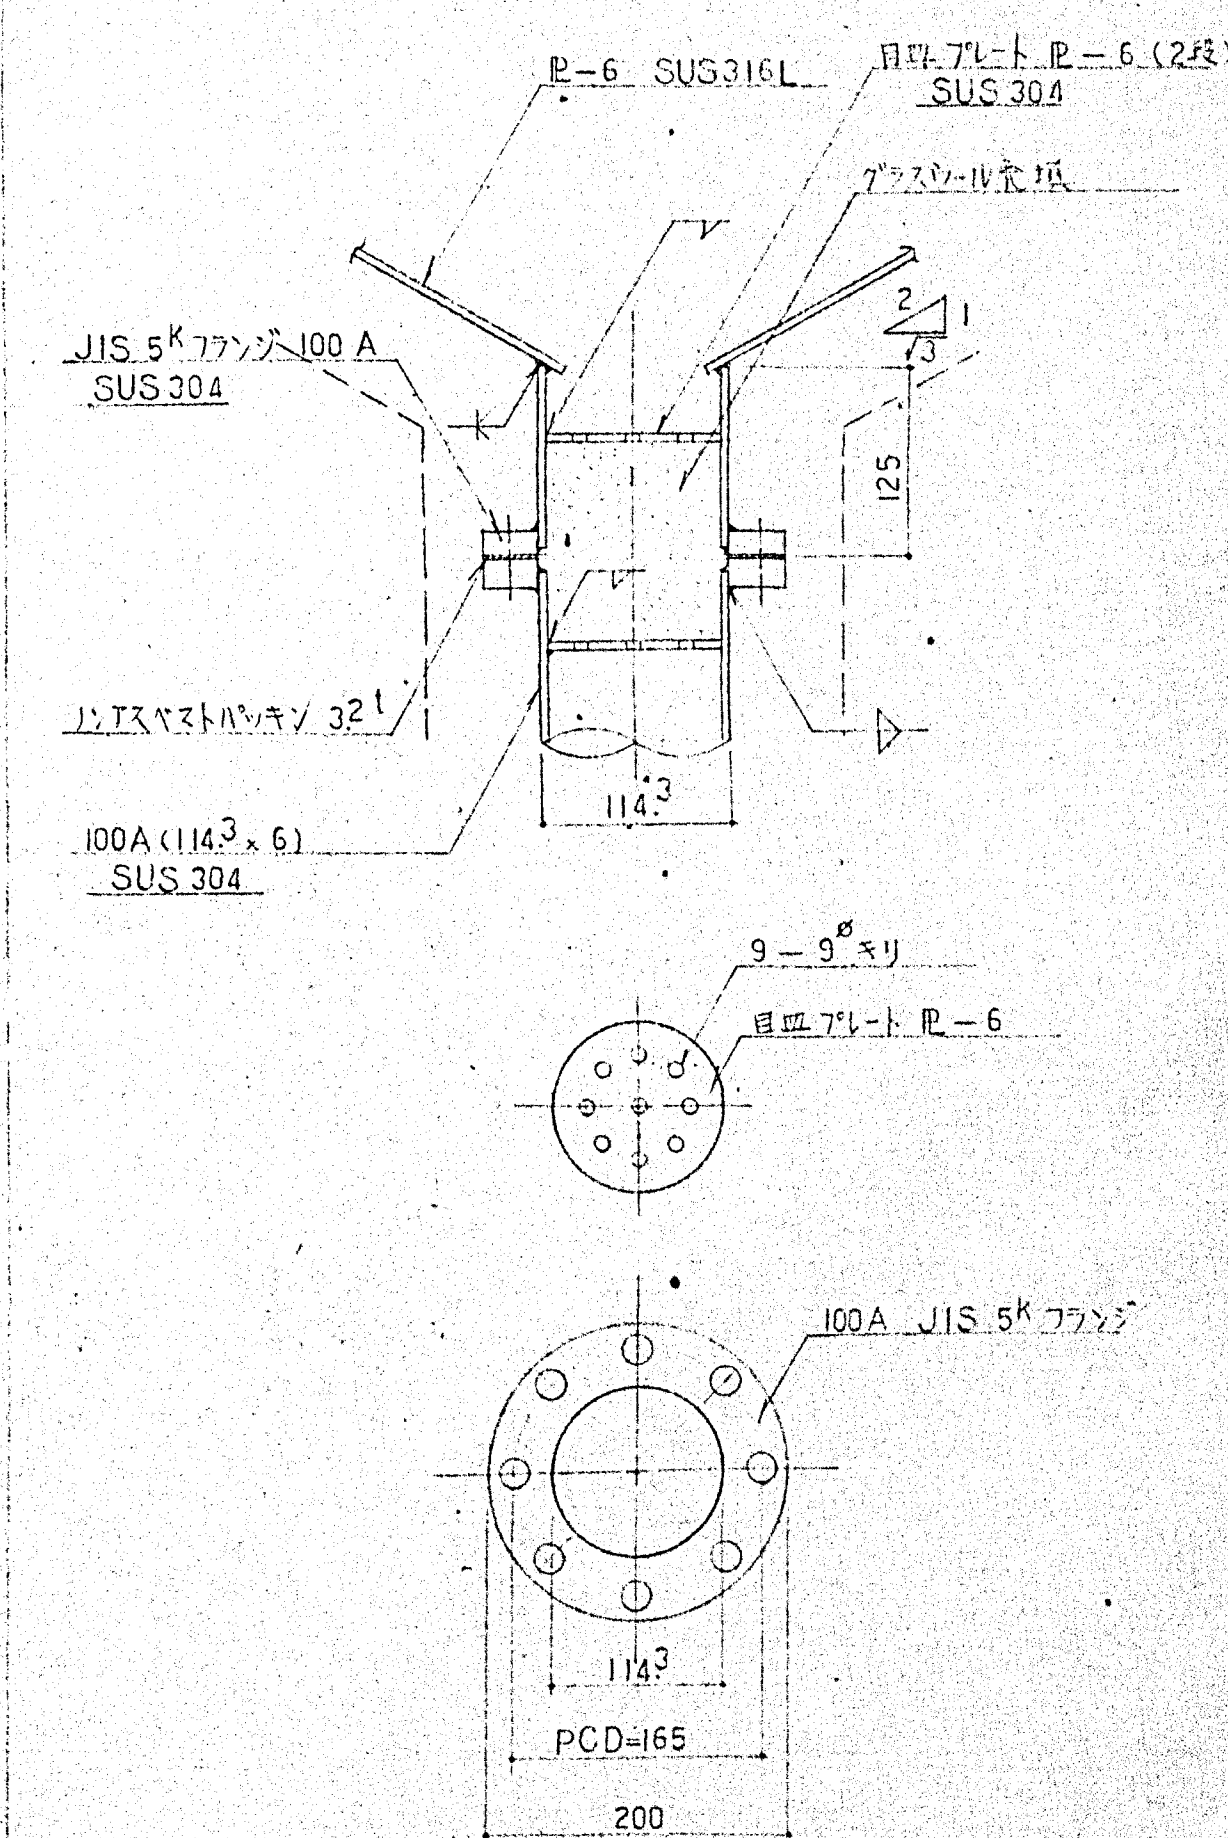


D部詳細図 S=1/5

工事番号	EL-2494	御注文先	鳥取市役所 殿
承認	小杯	工事名称	ごみ焼却処理施設建設工事
照査	...	図面名称	煙突 内筒頂部詳細図
照査	...		
設計	福原		
製図	...		
設計部署	...		



尺度	1/5, 1/20	角法	標準図番号
図面番号	ST-10		
出図年月日	11.12.5	整理番号	10

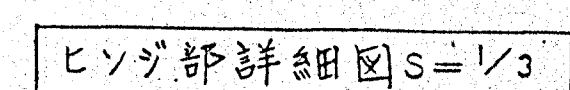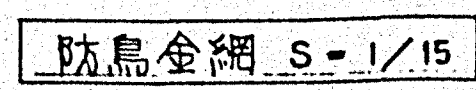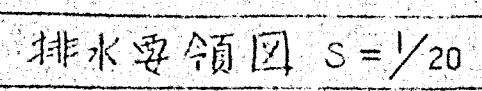

10	11	出図年月日 1.12.5	整理番号 12
----	----	-----------------	------------