添付資料1　解体範囲図

図面来歴			
記号	記事	審名	年月日
△			

解体対象物

敷地内の植栽は全て解体対象
外構については外構解体範囲の図面参照

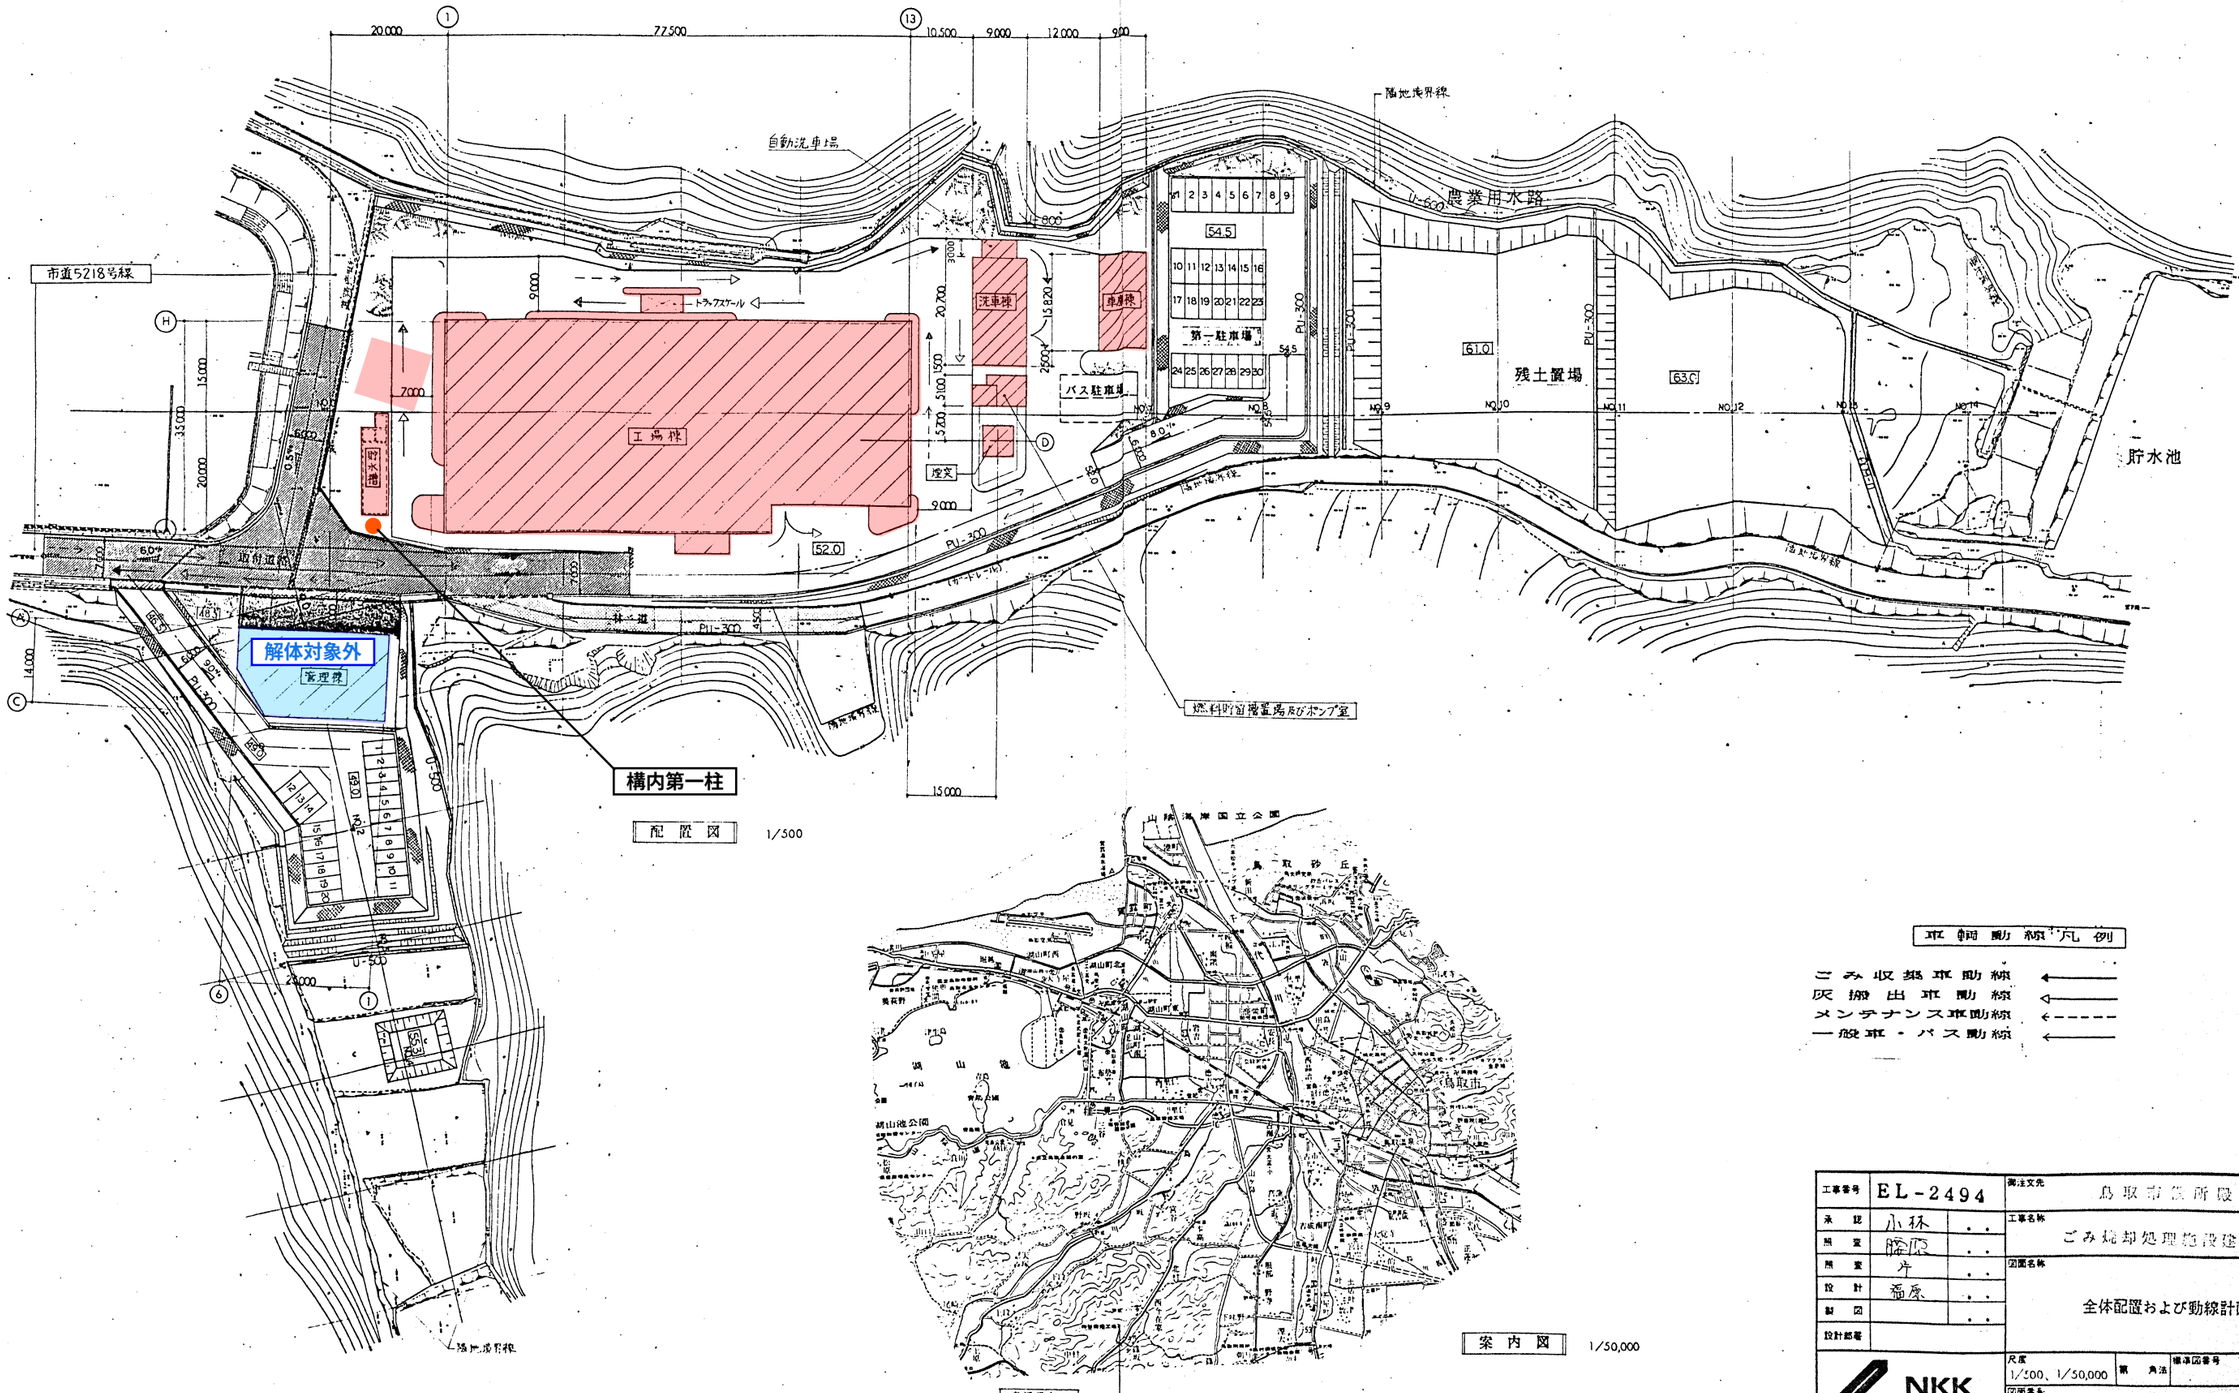

工事番号	EL-2494	発注文先	鳥取市役所殿
承認	小林	工事名称	ごみ焼却処理施設建設工事
照査	勝原		
照査	片	図面名称	全体配置および動線計画図
設計	福原		
製図			
設計部署			

NKK 日本鋼管株式会社

尺度	1/500、1/50,000	第三角法	標準図番号
図面番号	WB-056001	△	
出図年月日		整理番号	1

A1

添付資料1　解体範囲図

解体範囲対象物

敷地内の植栽は全て解体対象
外構については外構解体範囲の図面参照

上水の解体境界
※止水弁が無い場合は取り付けること。

(管理棟)
解体対象外

配線・配管の
解体境界

(埋設共同溝)
解体対象外

(ガードレール)
解体対象外

記号	記事	責	名	年月日
△				

工事番号	
承認	
照査	
照査	
設計	
製図	
設計部署	

御注文先　鳥取市役所殿
工事名称　ごみ焼却処理施設建設工事
図面名称　排水計画平面図
尺度　1/200　第　角法
標準図番号　A-95-1
図面番号
出図年月日
整理番号

NKK
日本鋼管株式会社

添付資料1　解体範囲図

解体対象物

敷地内の植栽は全て解体対象
外構については外構解体範囲の図面参照）

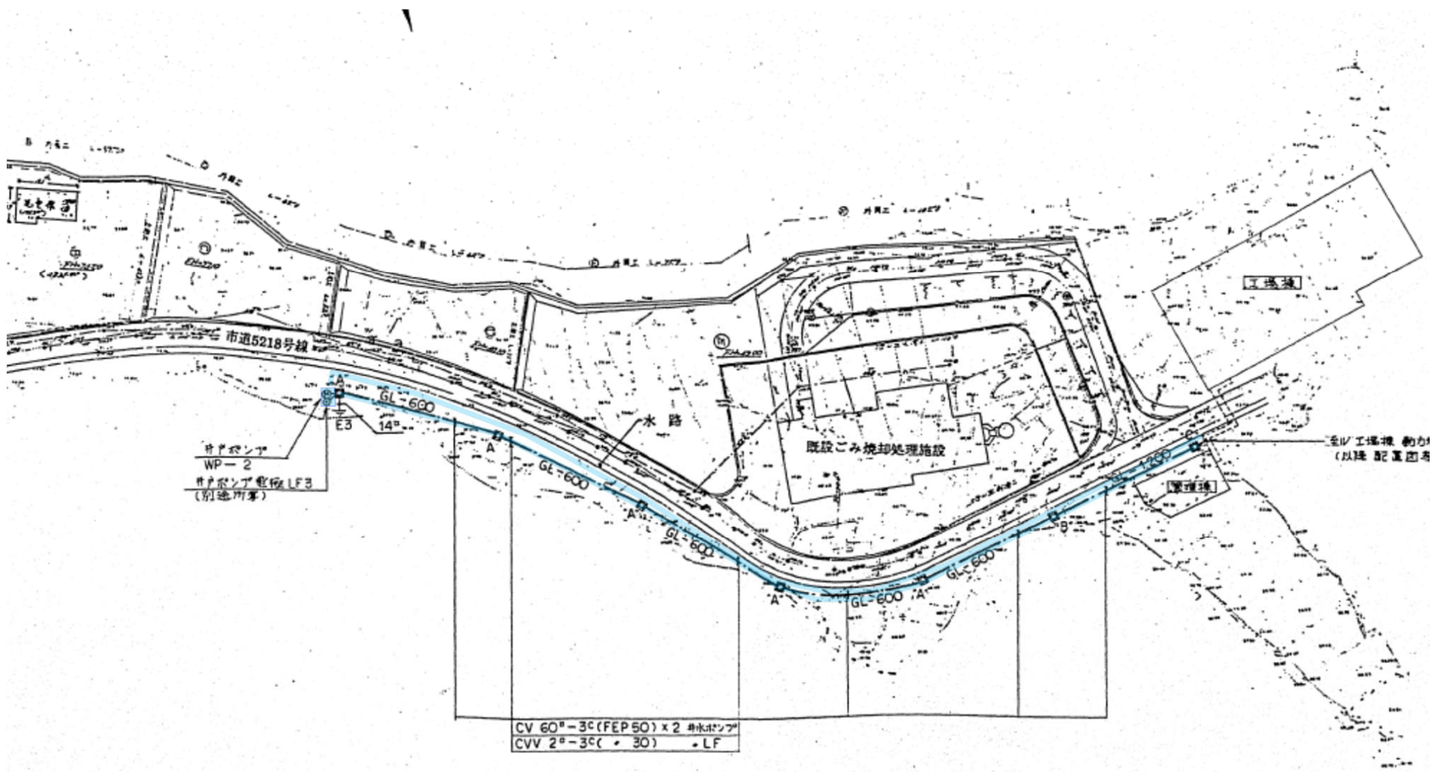

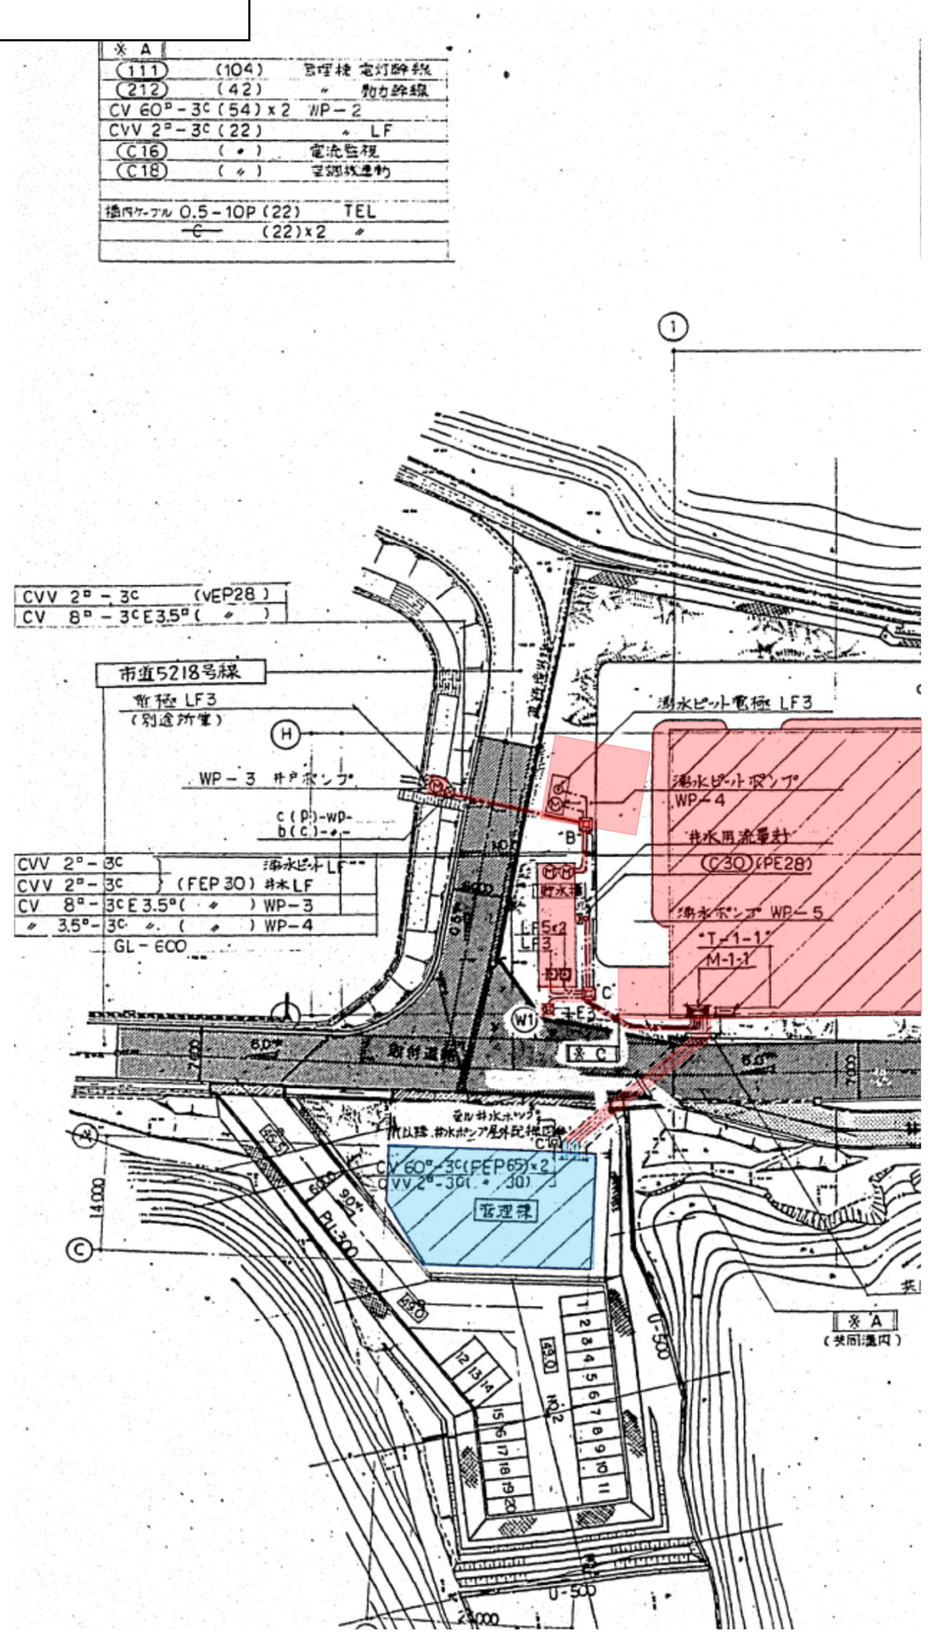

添付資料1　解体範囲図（外構解体範囲）

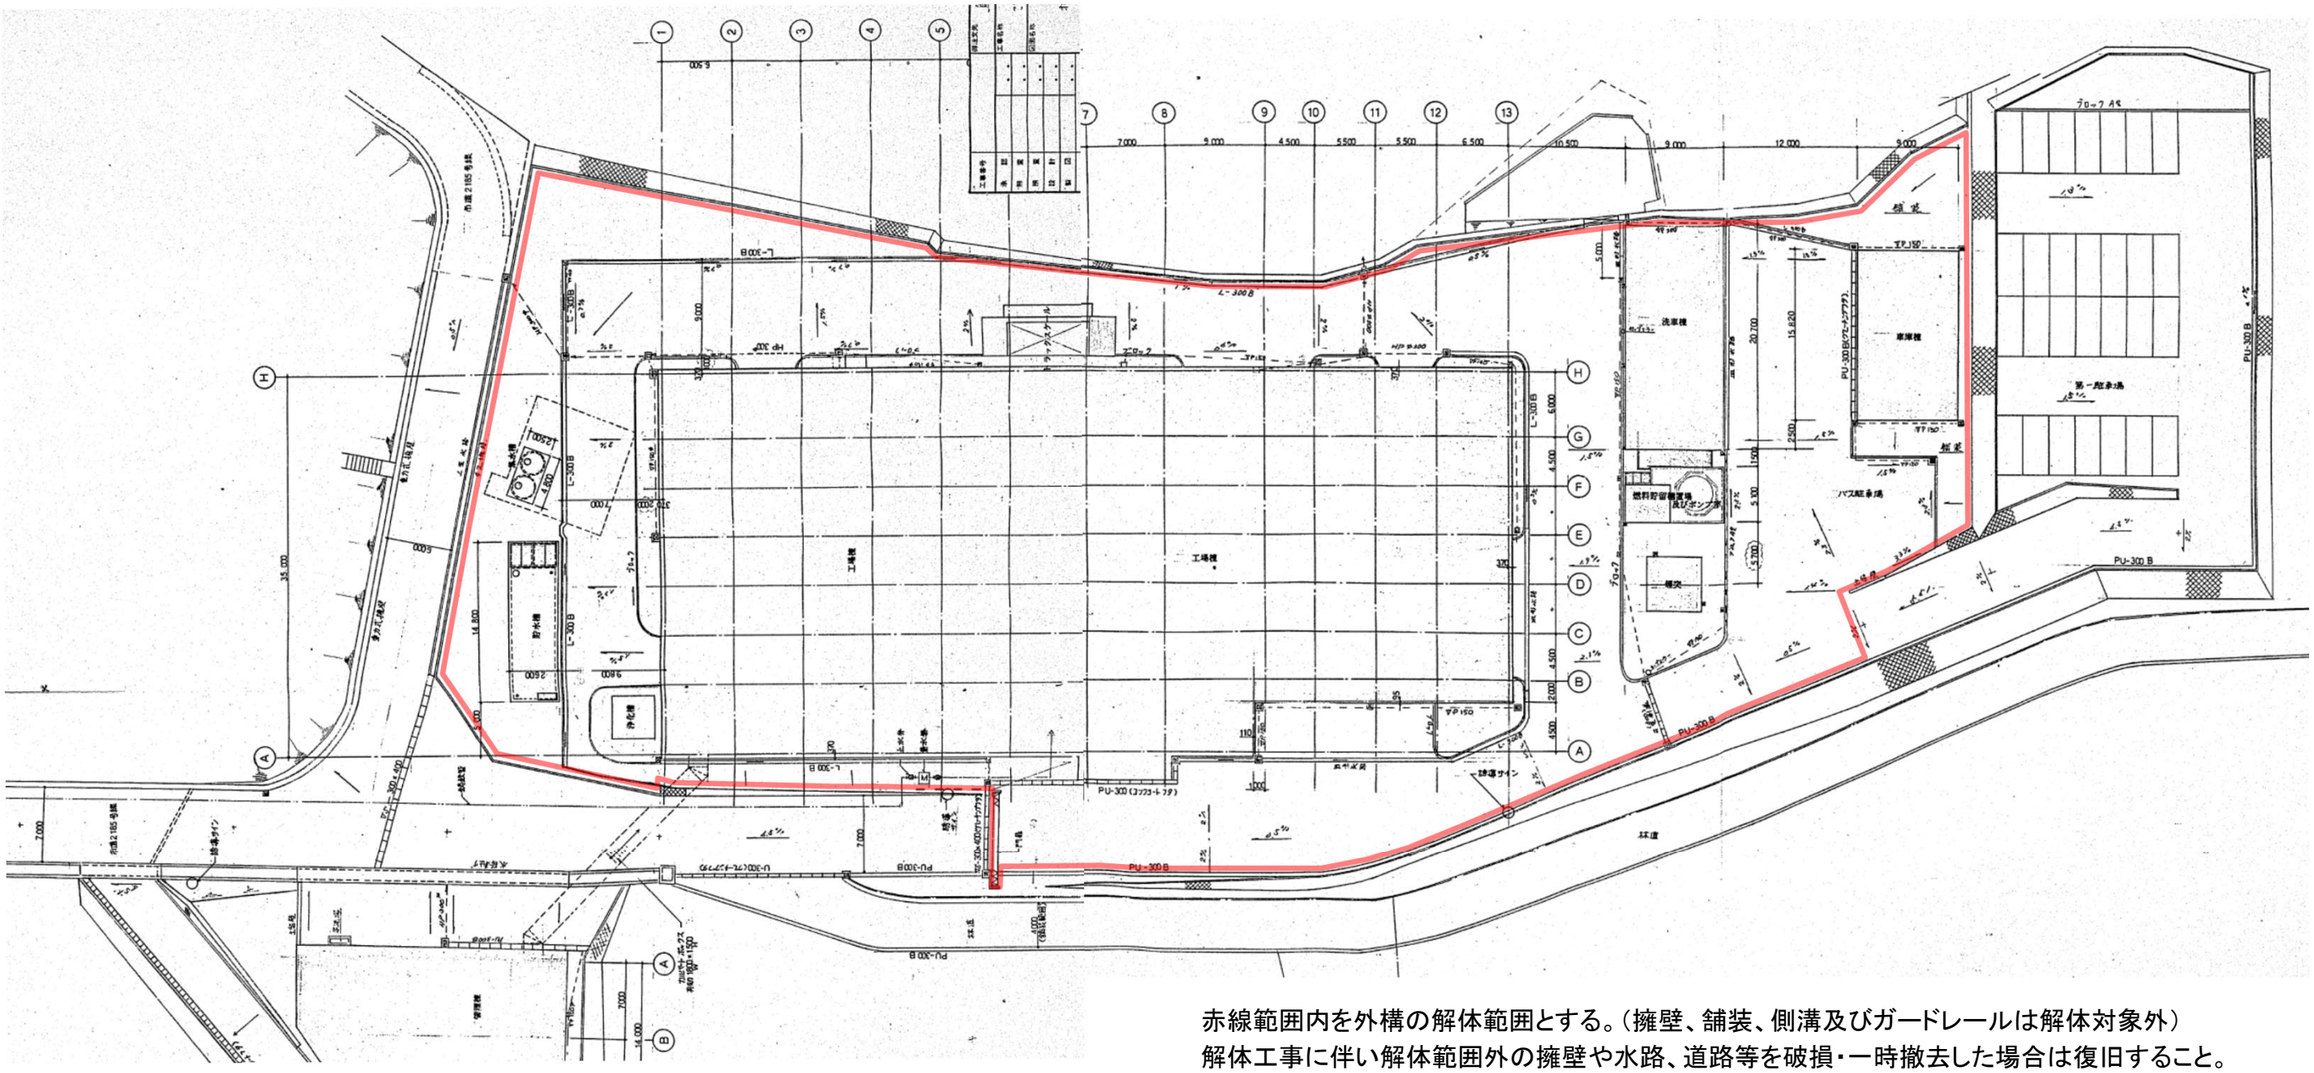

赤線範囲内を外構の解体範囲とする。（擁壁、舗装、側溝及びガードレールは解体対象外）
解体工事に伴い解体範囲外の擁壁や水路、道路等を破損・一時撤去した場合は復旧すること。

外構解体範囲内の主な解体対象物

- 植栽
- 電柱
- 電灯
- カーブミラー
- 車止め
- 門扉/門柱
- 誘導サイン（構内道路標識）