


計 画 図

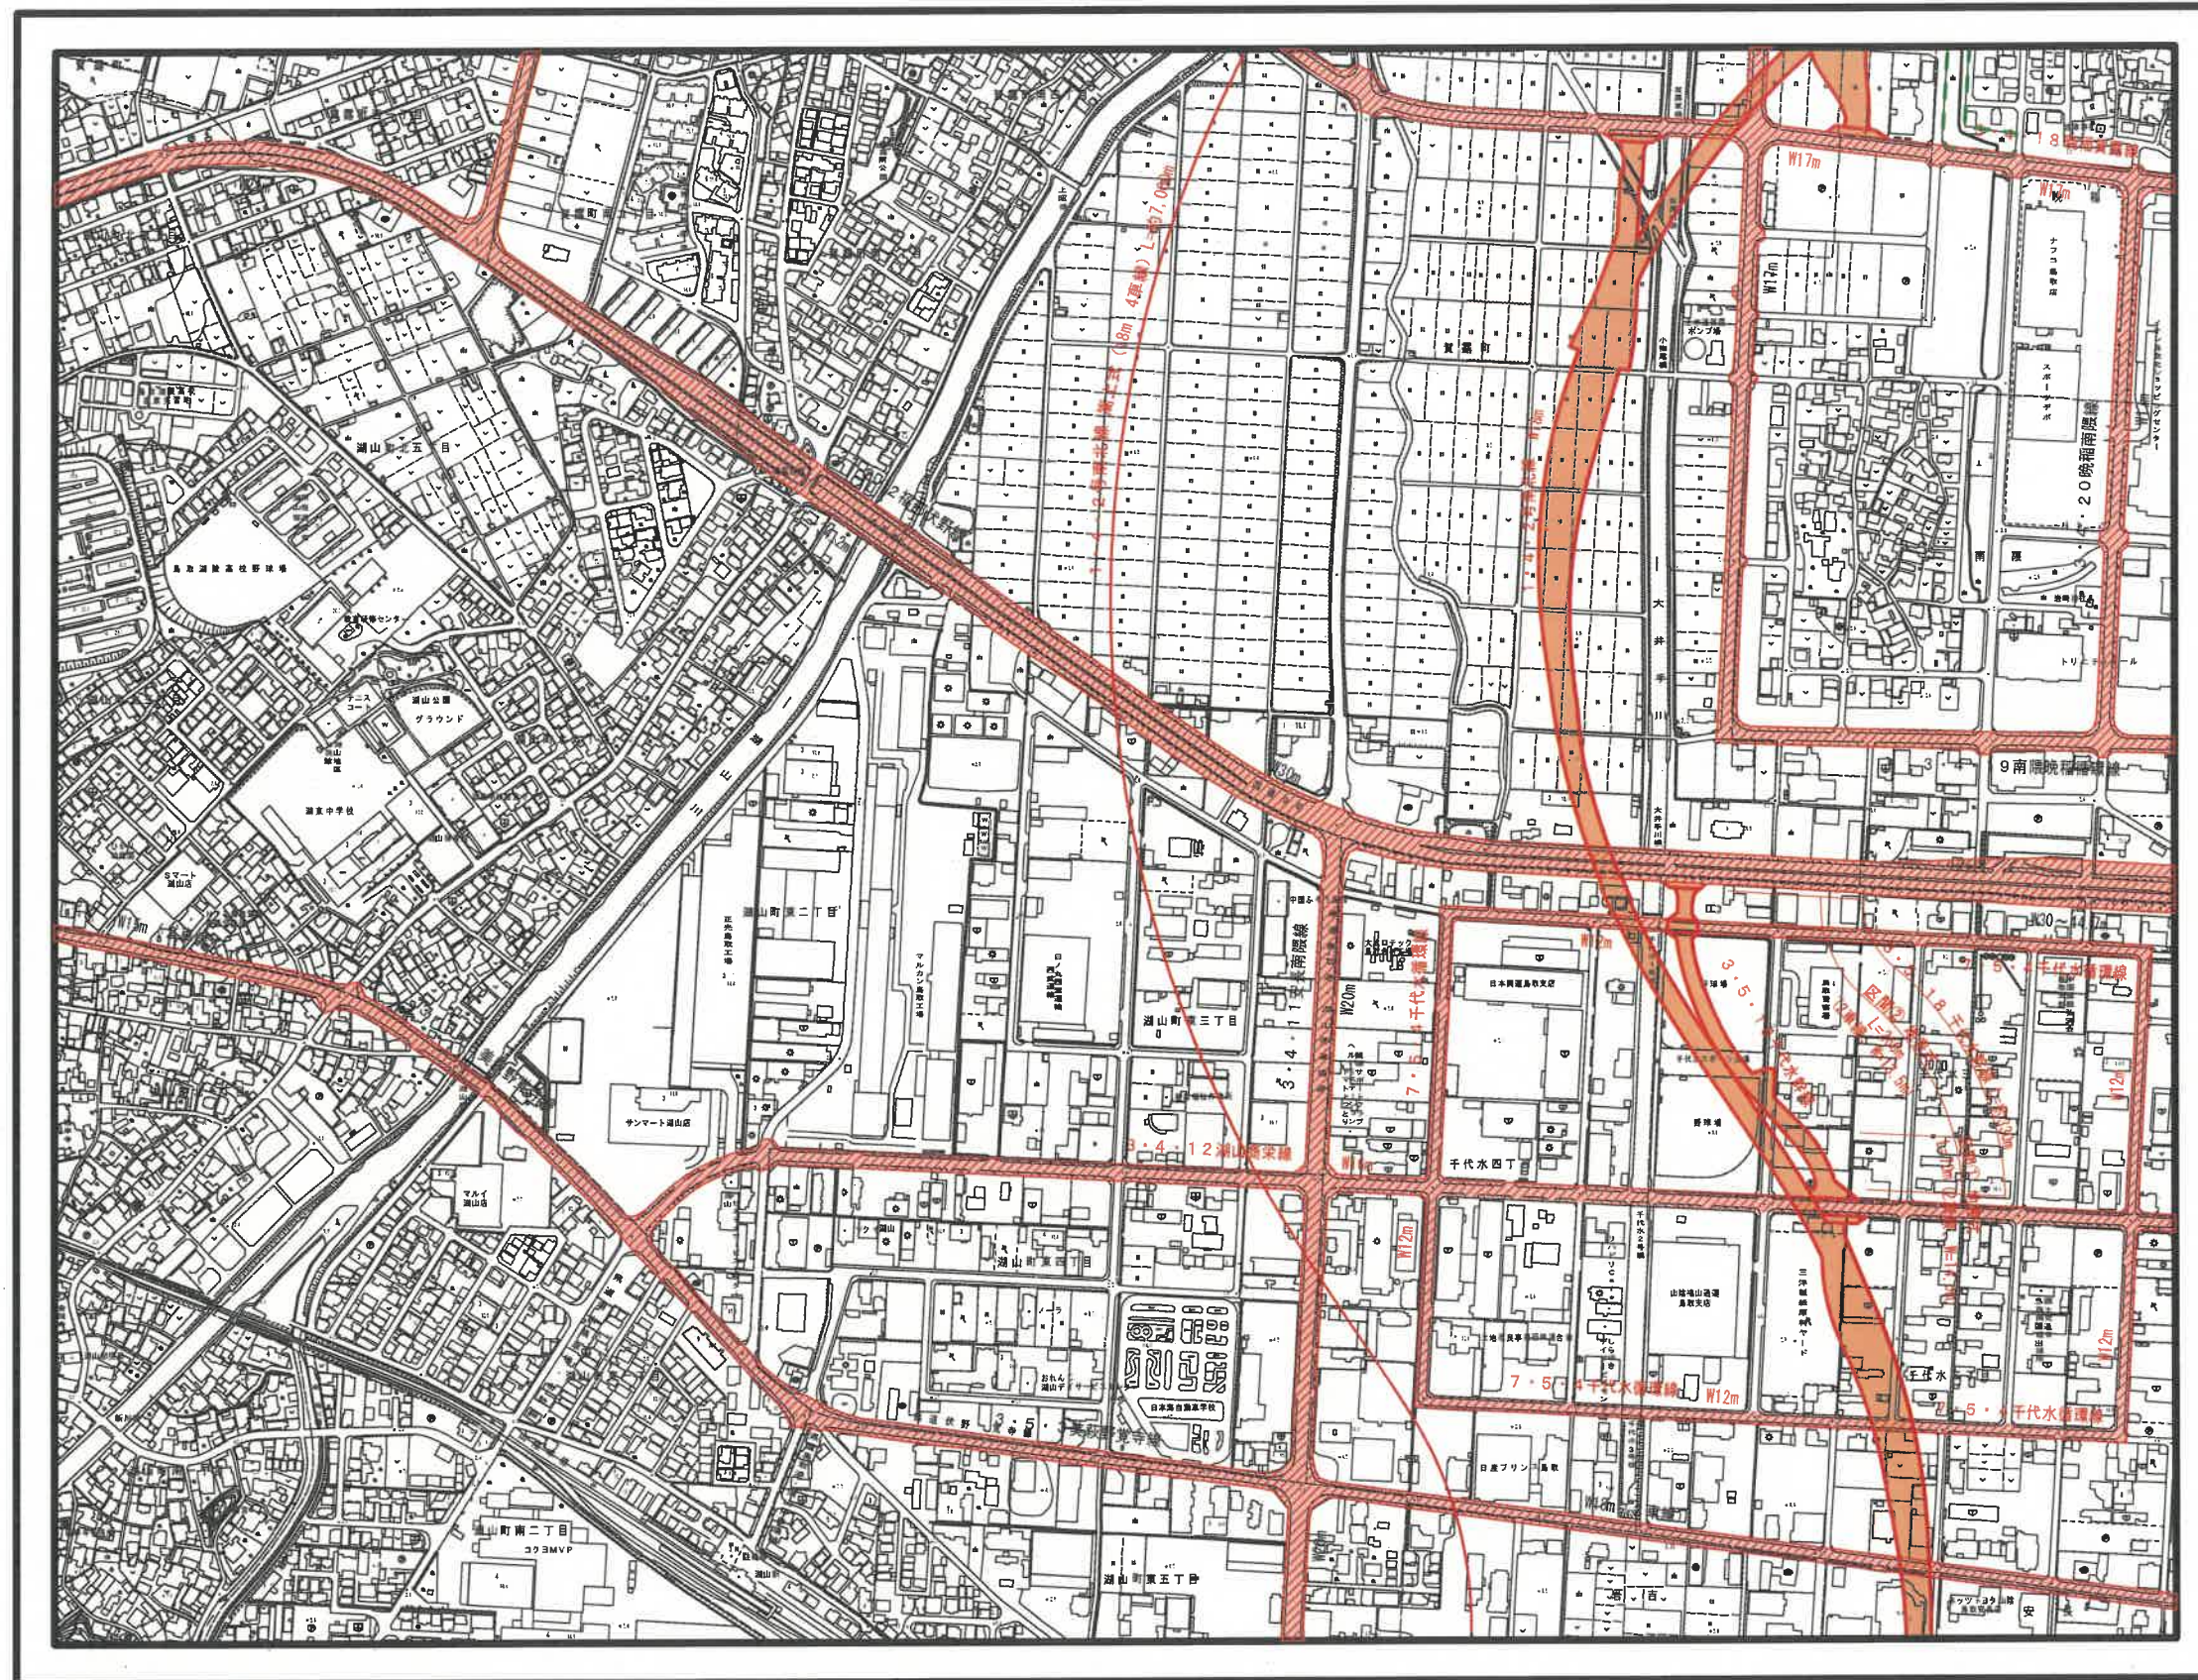

K-4	L-4	M-4
K-5	L-5	M-5
K-6	L-6	M-6

凡例

- 都市計画区域
- 変更しない部分
- 追加する部分
- 削除する部分

追加する部分(市都計)

計 画 図



凡例

- 都市計画区域
- 変更しない部分
- 追加する部分
- 削除する部分

1:2500