


(別紙) 対象エリア図

【鳥取駅北口ケヤキ広場】

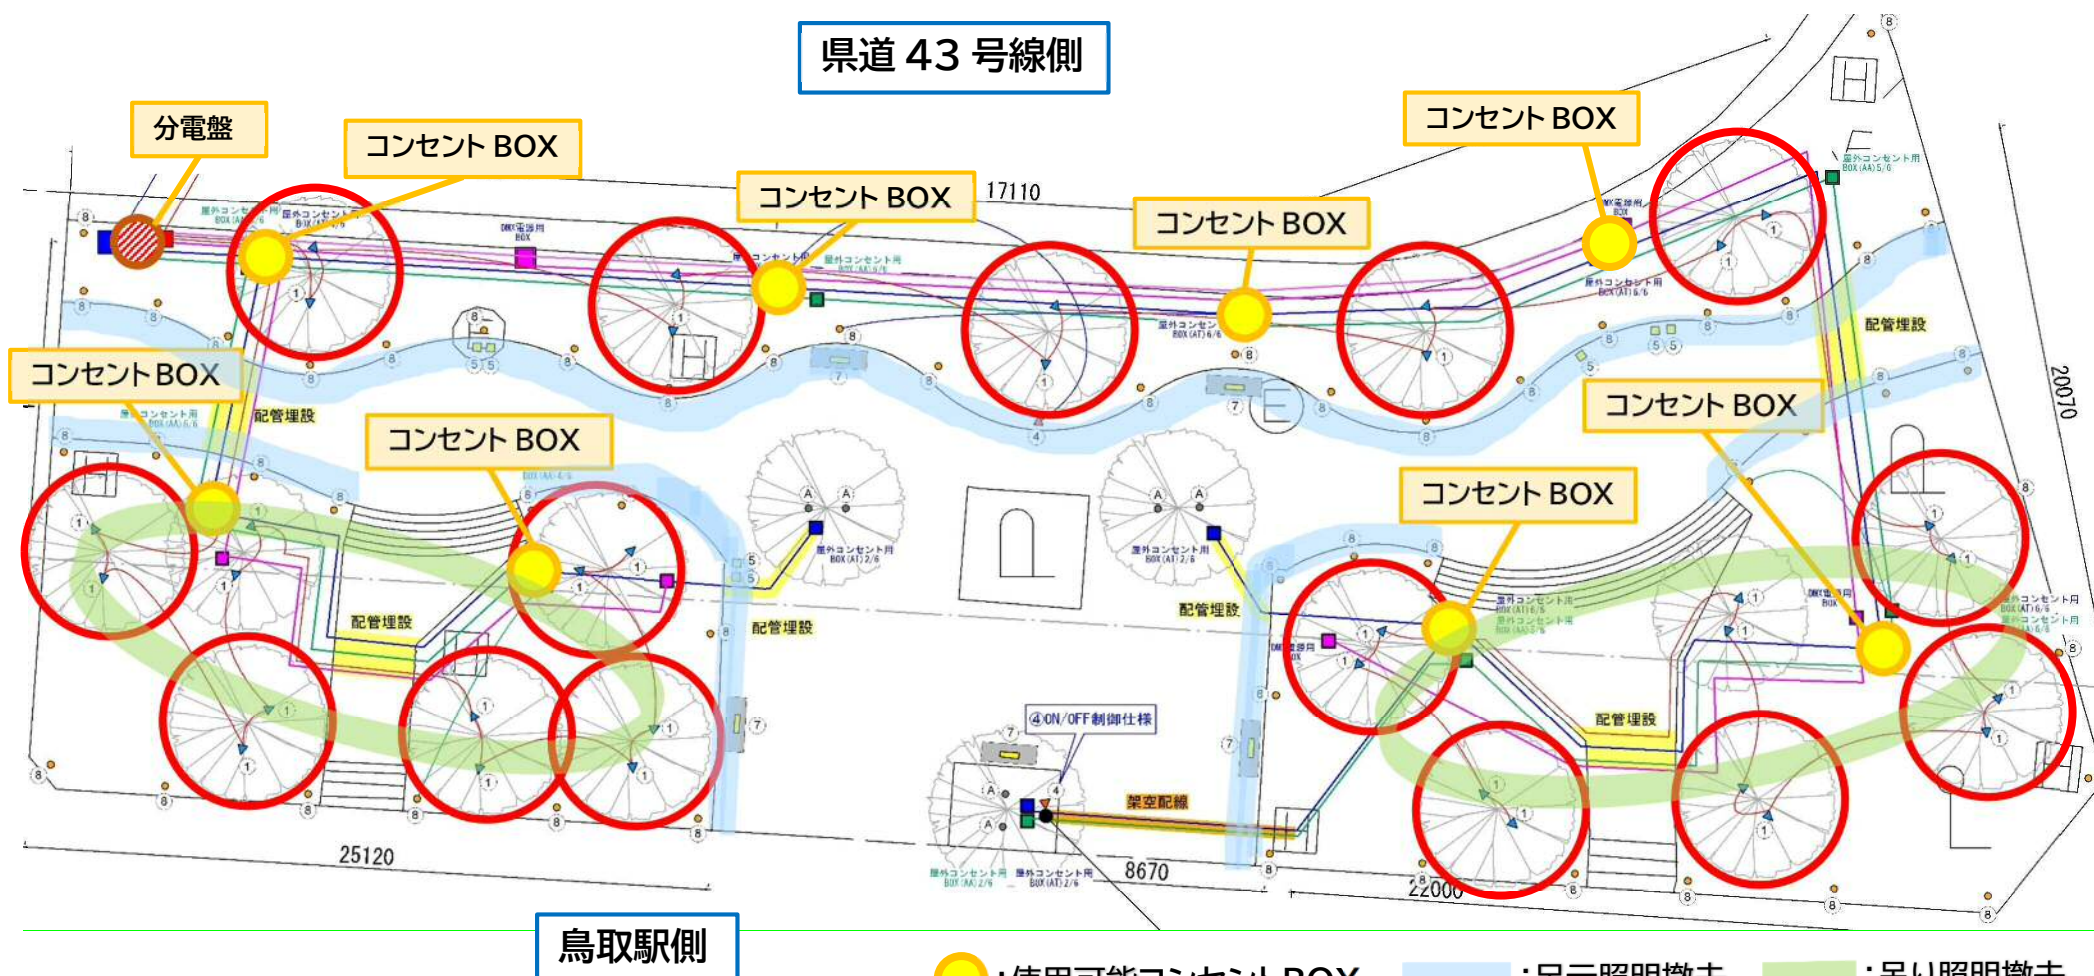

:使用可能コンセントBOX

:足元照明撤去

:吊り照明撤去

指示及び留意事項

- ・デザイン演出の対象は図内の赤枠で示す15本の樹木(ケヤキ)を下限とする。
- ・エリア内において、一部を集中的に施工するなど、過度な偏りが無いよう配慮すること。
- ・電源は分電盤及びコンセントBOXを使用すること。※コンセントBOXは、図に示したもの(AT制御回路と表記されたもの)に限る。
- ・既存設備(フットライト照明設備等)との兼ね合いに留意すること。

※既存設備の各種調整等が必要となる場合は、委託者と協議の上、本業務の一部として実施するものとする。

参考写真



ケヤキ樹木



足元照明現状↑



落葉時



コンセント収納 BOX 支柱現状

※木製支柱撤去・新設