



- 【敷地配置について】
- 敷地南側に校舎と屋内運動場を配置
→校舎は3階建て
 - グラウンドは校舎と並行にトラックを配置
→運動会や体育活動などの使いやすさに配慮
 - 大型バスの廻し場を敷地西側に設置
→校外学習等の際にスムーズに利用できるよう配慮
(地域の意見を反映)
 - 駐車場(一般78台,車いす対応2台,ハートフル3台)
→西側:来訪者・保護者
東側:教職員・児童クラブ送迎・地域開放利用者
十分な駐車スペースの確保(地域の意見を反映)
 - 正門を西側に配置(正門は常時車止め)
→昇降口を校舎西側に配置
 - 遊具をグラウンド北側に配置
→鉄棒・ブランコ・滑り台・砂場の設置を検討(地域の意見を反映)
 - プールは公共プール活用等を検討
→鳥取市立学校プール施設のあり方に関する検討委員会で検討中

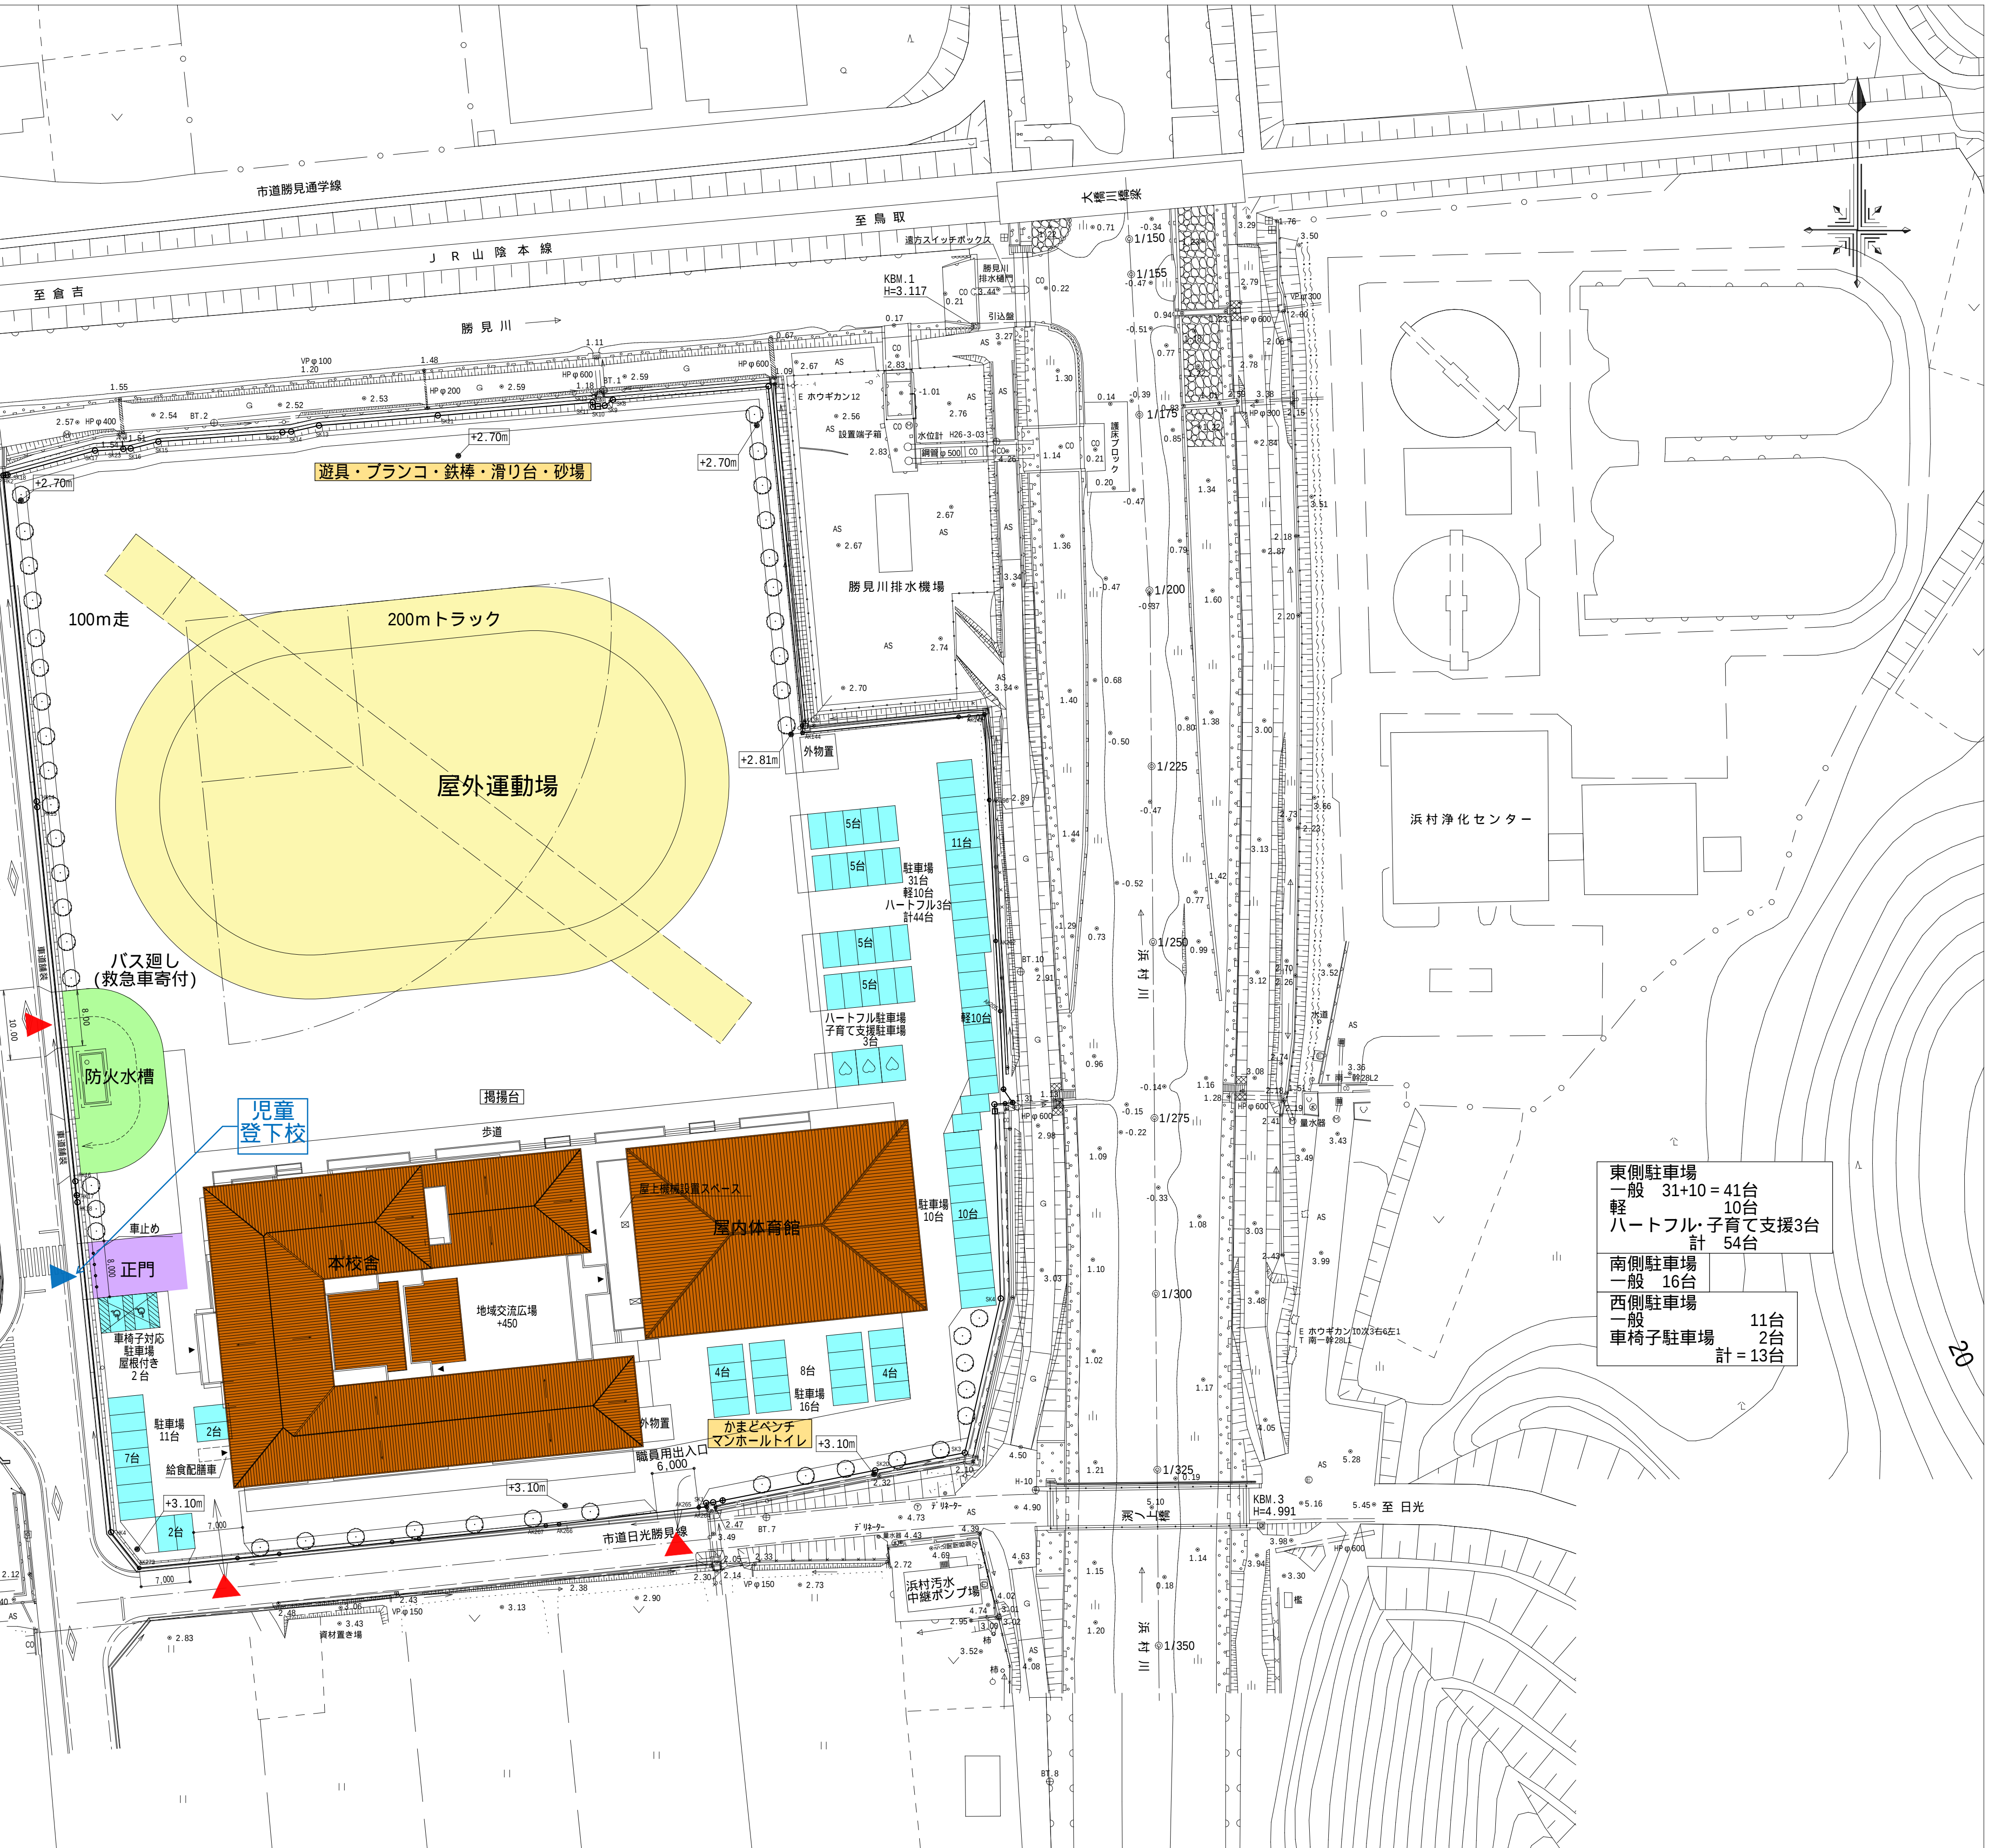


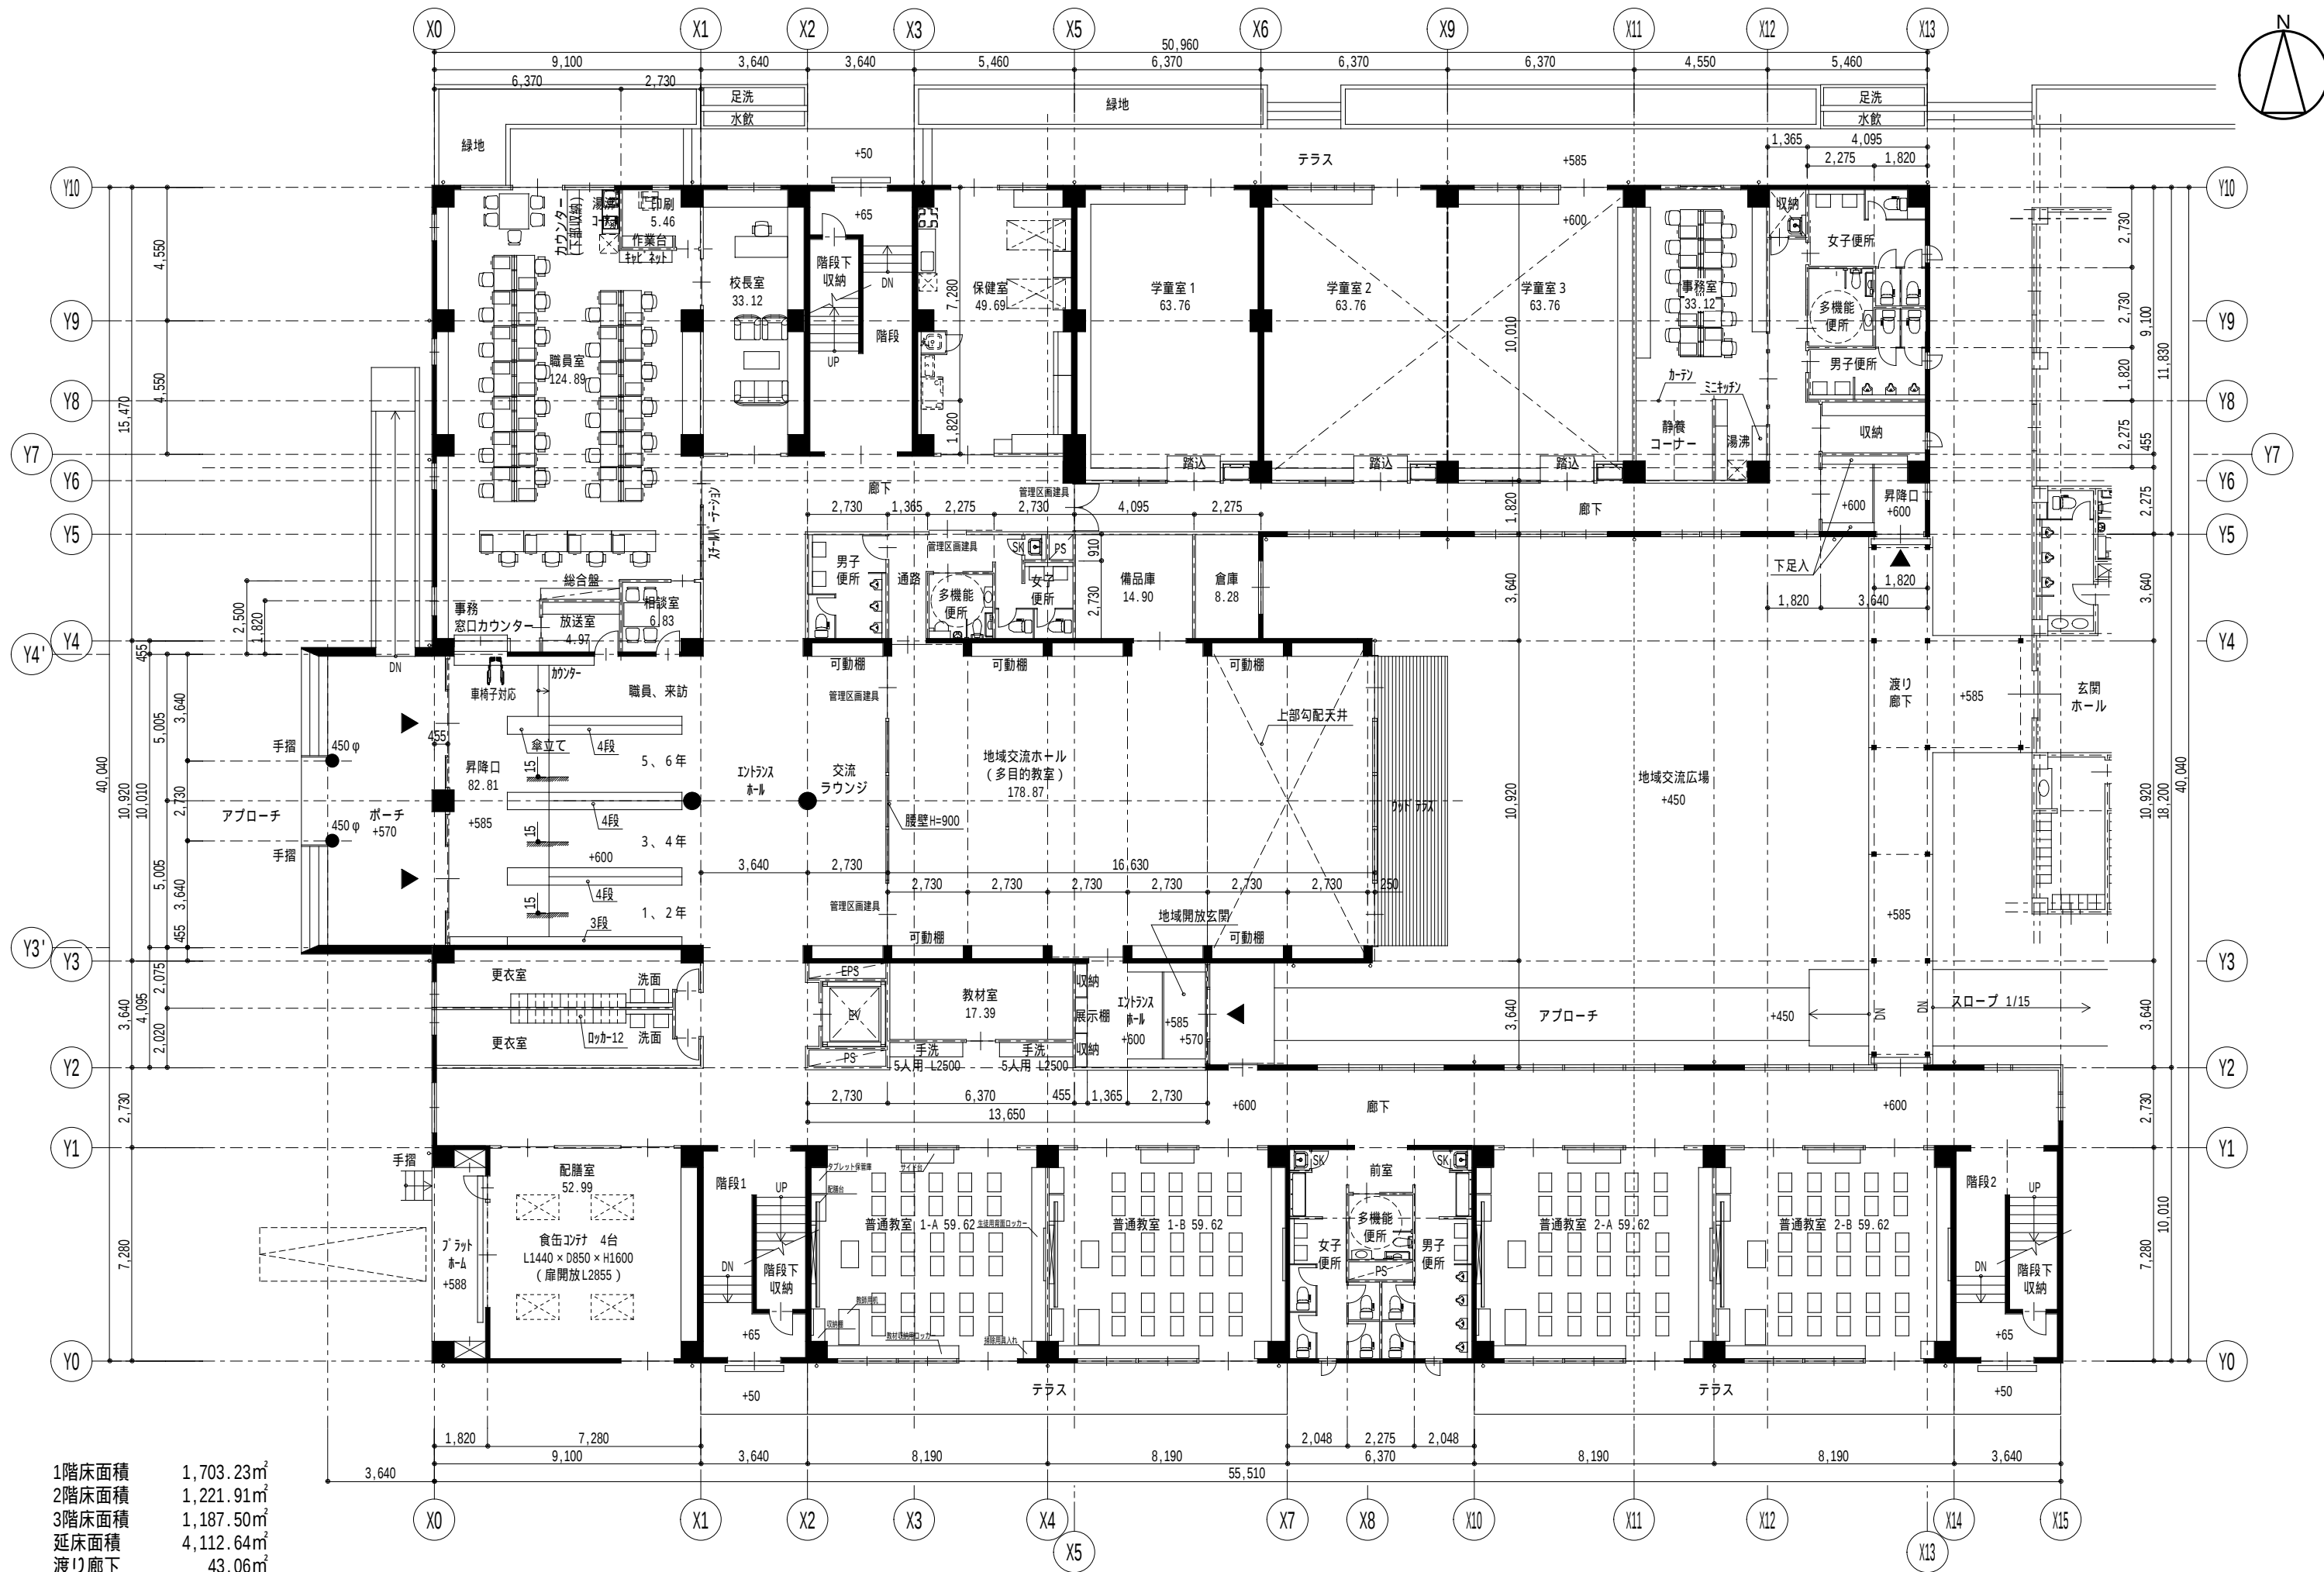

1階床面積 1,703.23㎡
2階床面積 1,221.91㎡
3階床面積 1,187.50㎡
延床面積 4,112.64㎡
渡り廊下 43.06㎡

1階平面図 S = 1:200

A-00	鳥取市気高地域新設統合小学校新築基本設計及び実施設計業務		R08-03-26
	1階平面図	S=1:200	
	塚田・尾崎・赤山特定設計業務共同体		

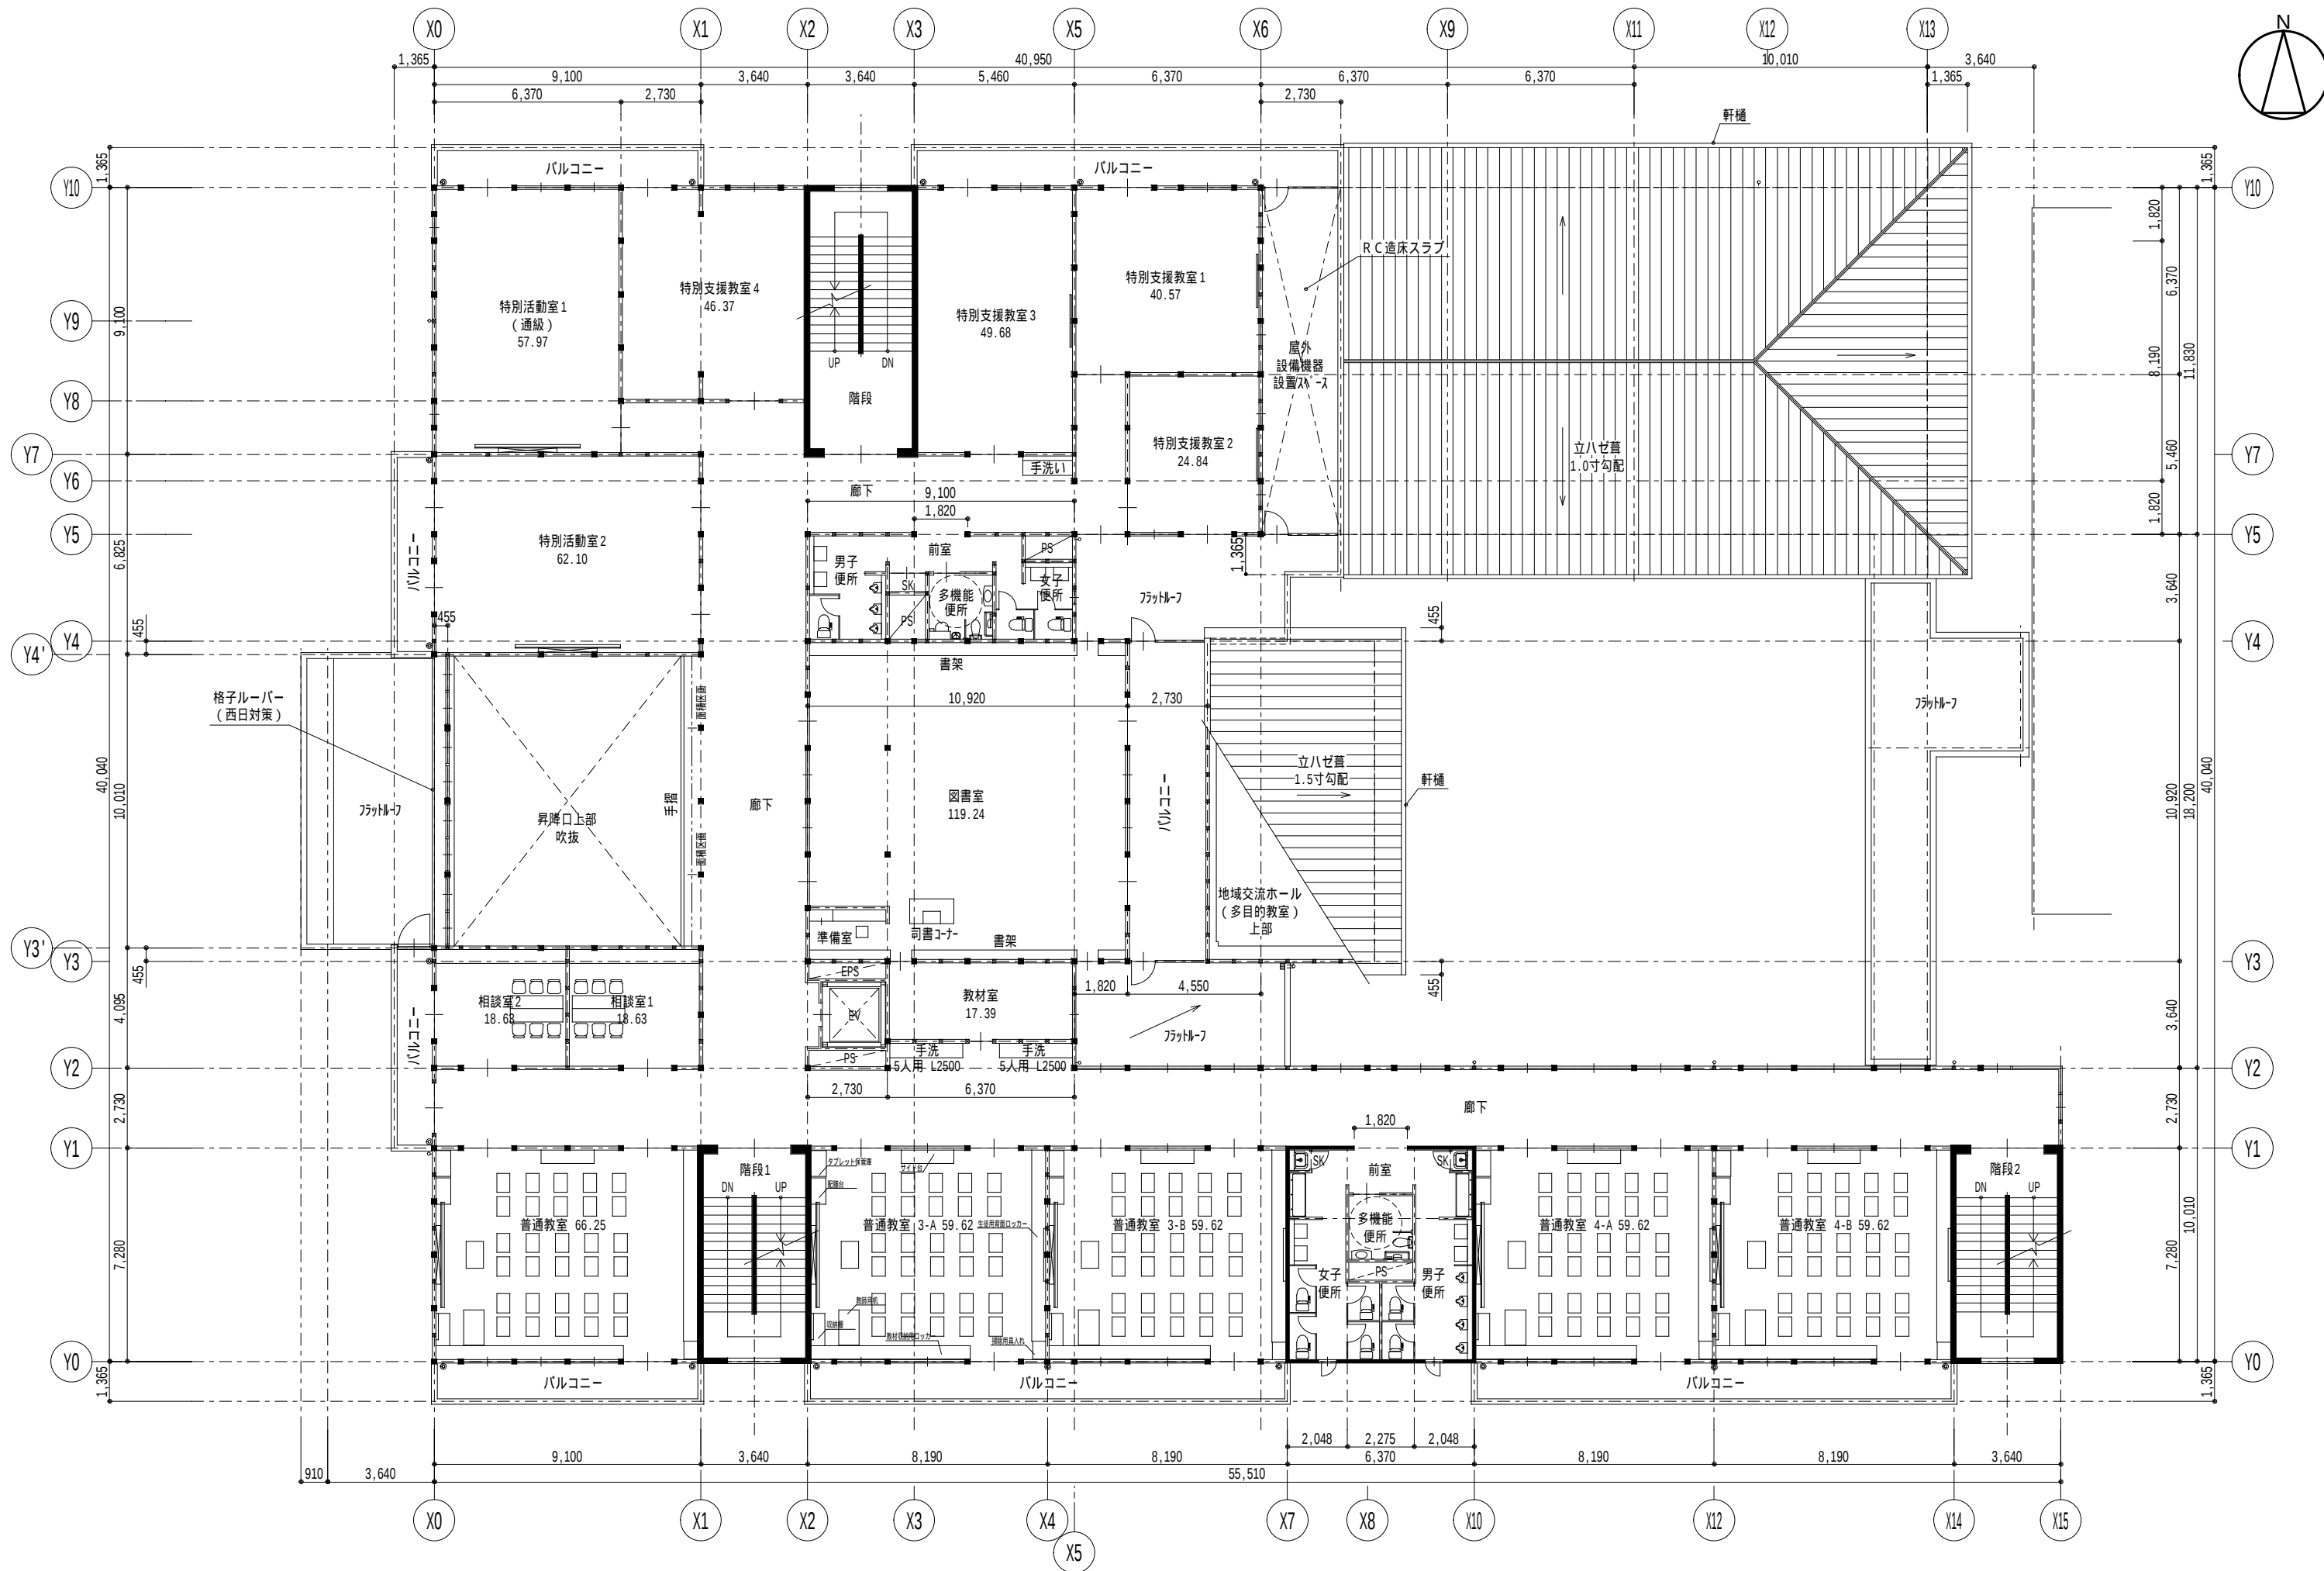


2階平面図 S = 1:200

A-00	鳥取市気高地域新設統合小学校新築基本設計及び実施設計業務		R08-03-26
	2階平面図	S=1:200	
塚田・尾崎・赤山特定設計業務共同体			




3階平面図 S = 1:200

A-00	鳥取市気高地域新設統合小学校新築基本設計及び実施設計業務		
	3階平面図	S=1:200	R08-03-26
	塚田・尾崎・赤山特定設計業務共同体		

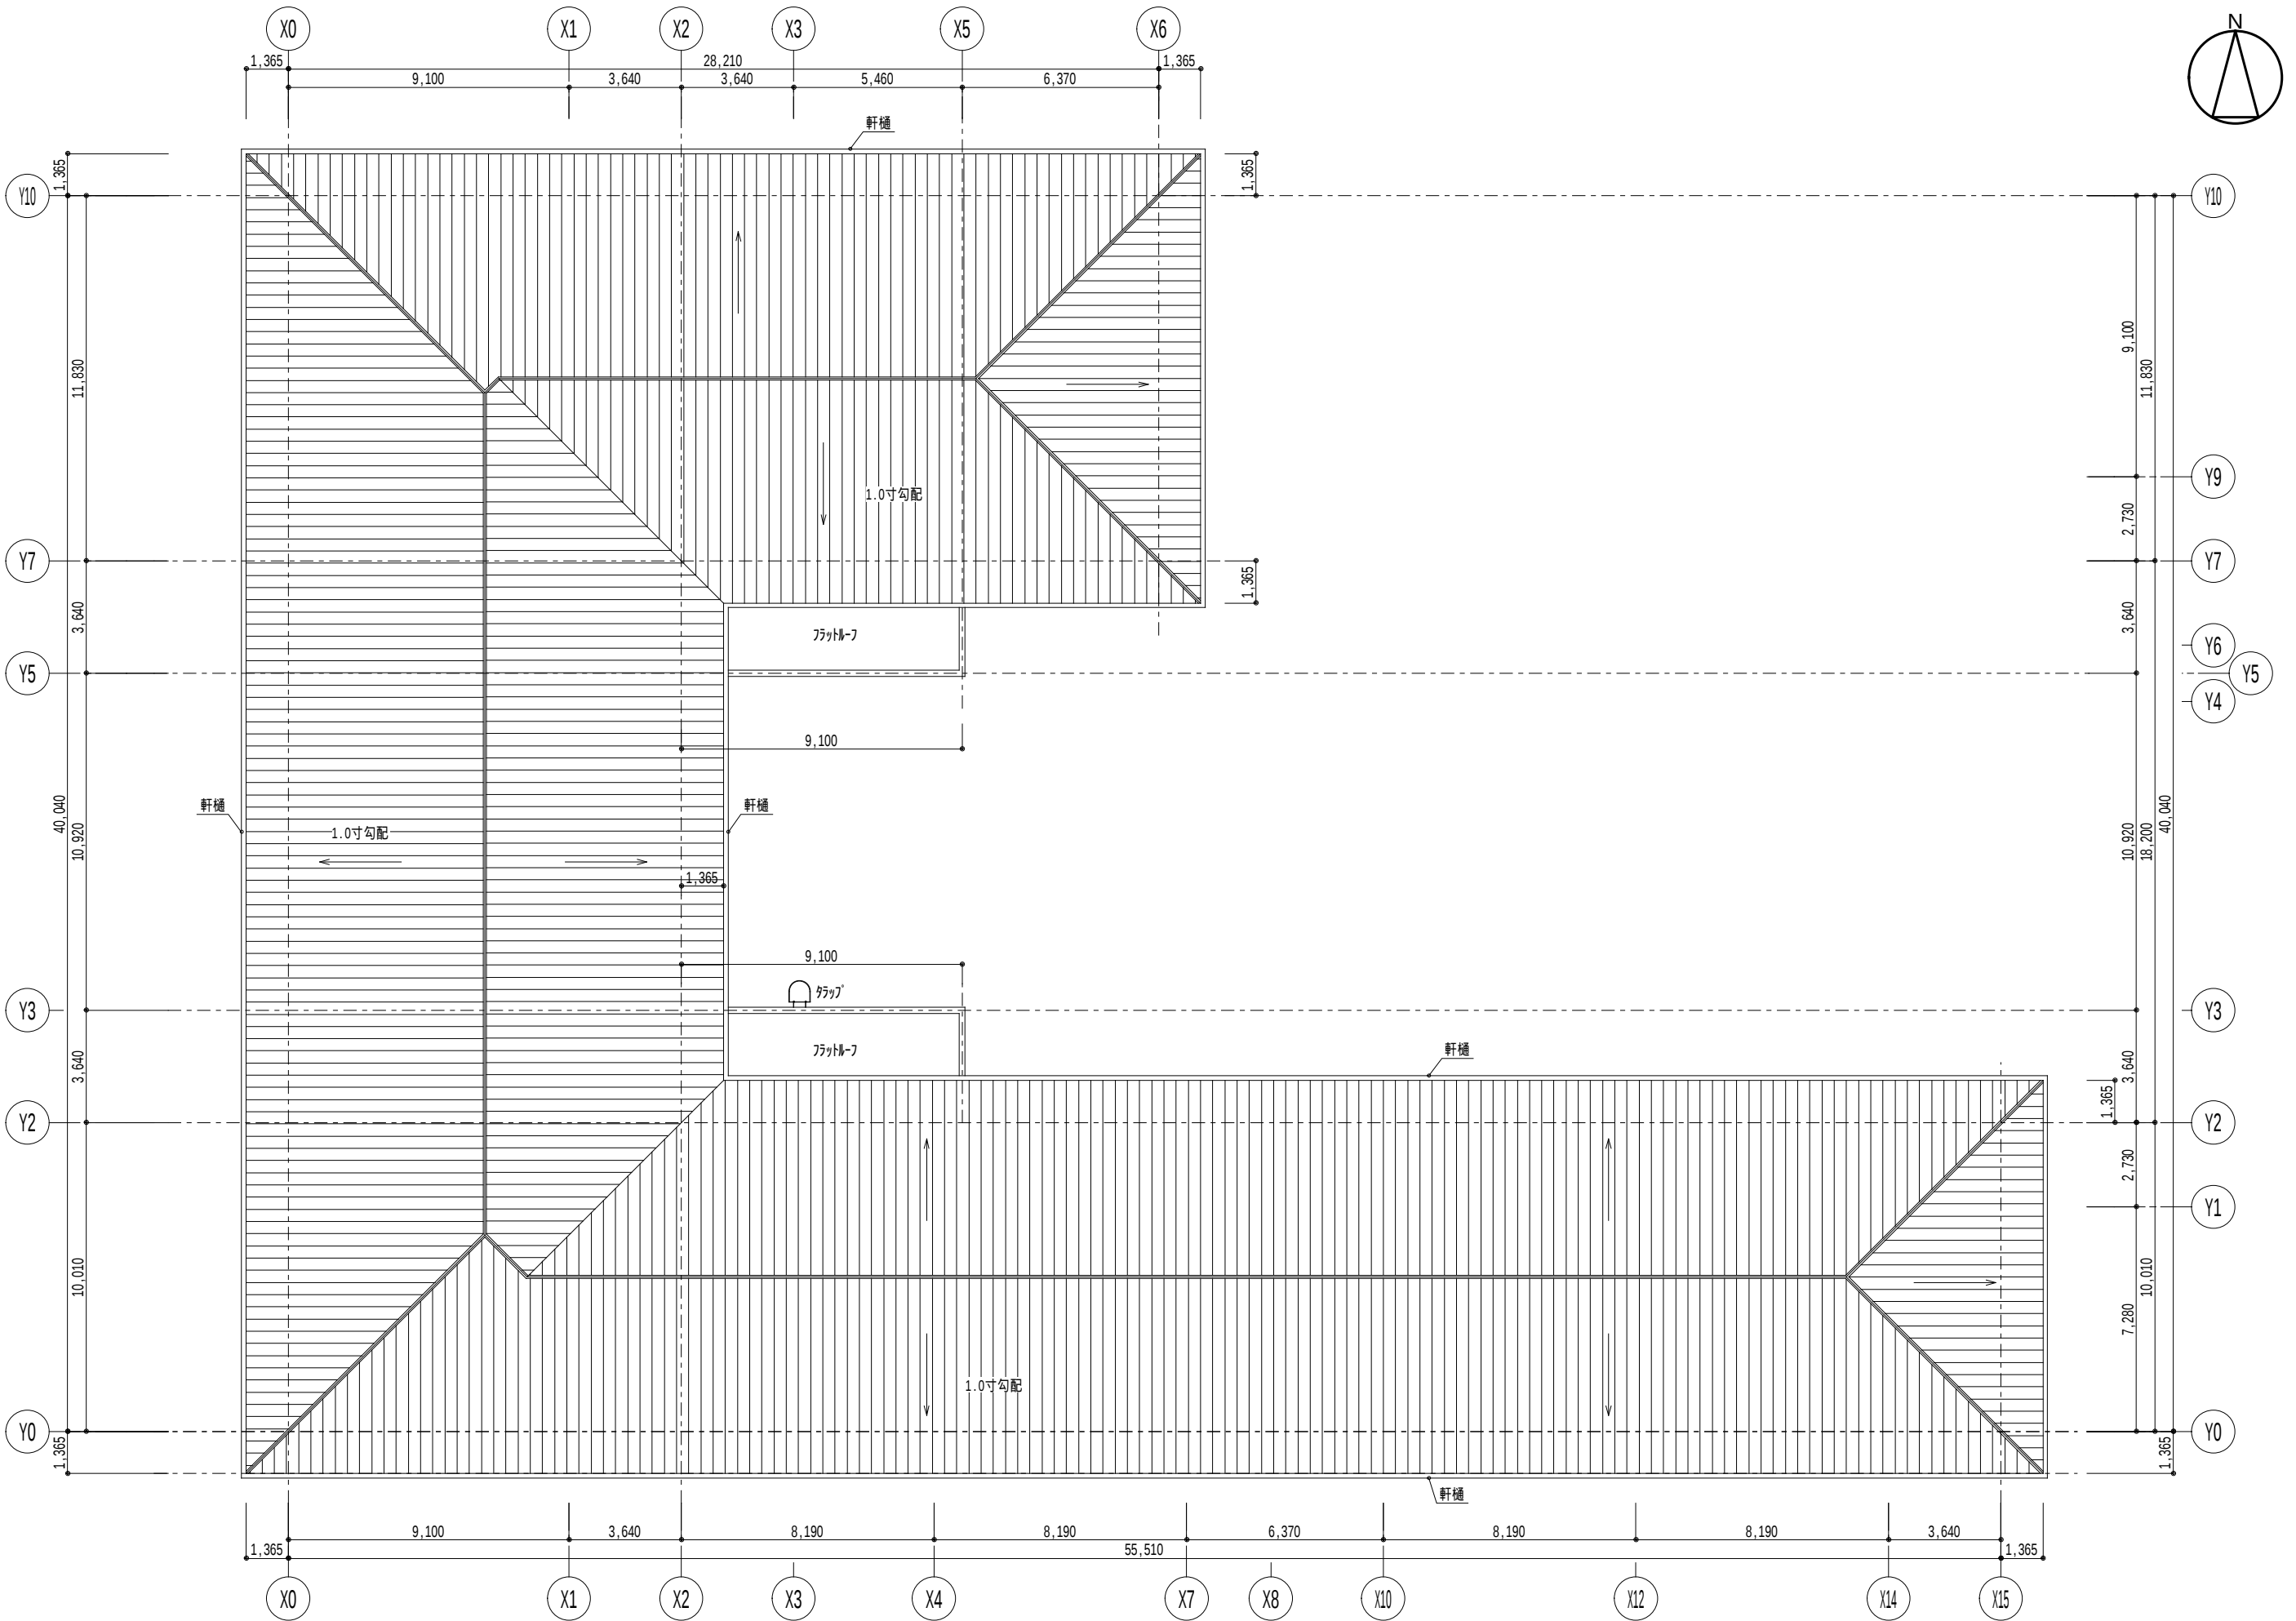

屋根伏図 S = 1:200

A-00	鳥取市気高地域新設統合小学校新築基本設計及び実施設計業務		R08-03-26
	屋根伏図	S=1:200	
塚田・尾崎・赤山特定設計業務共同体			

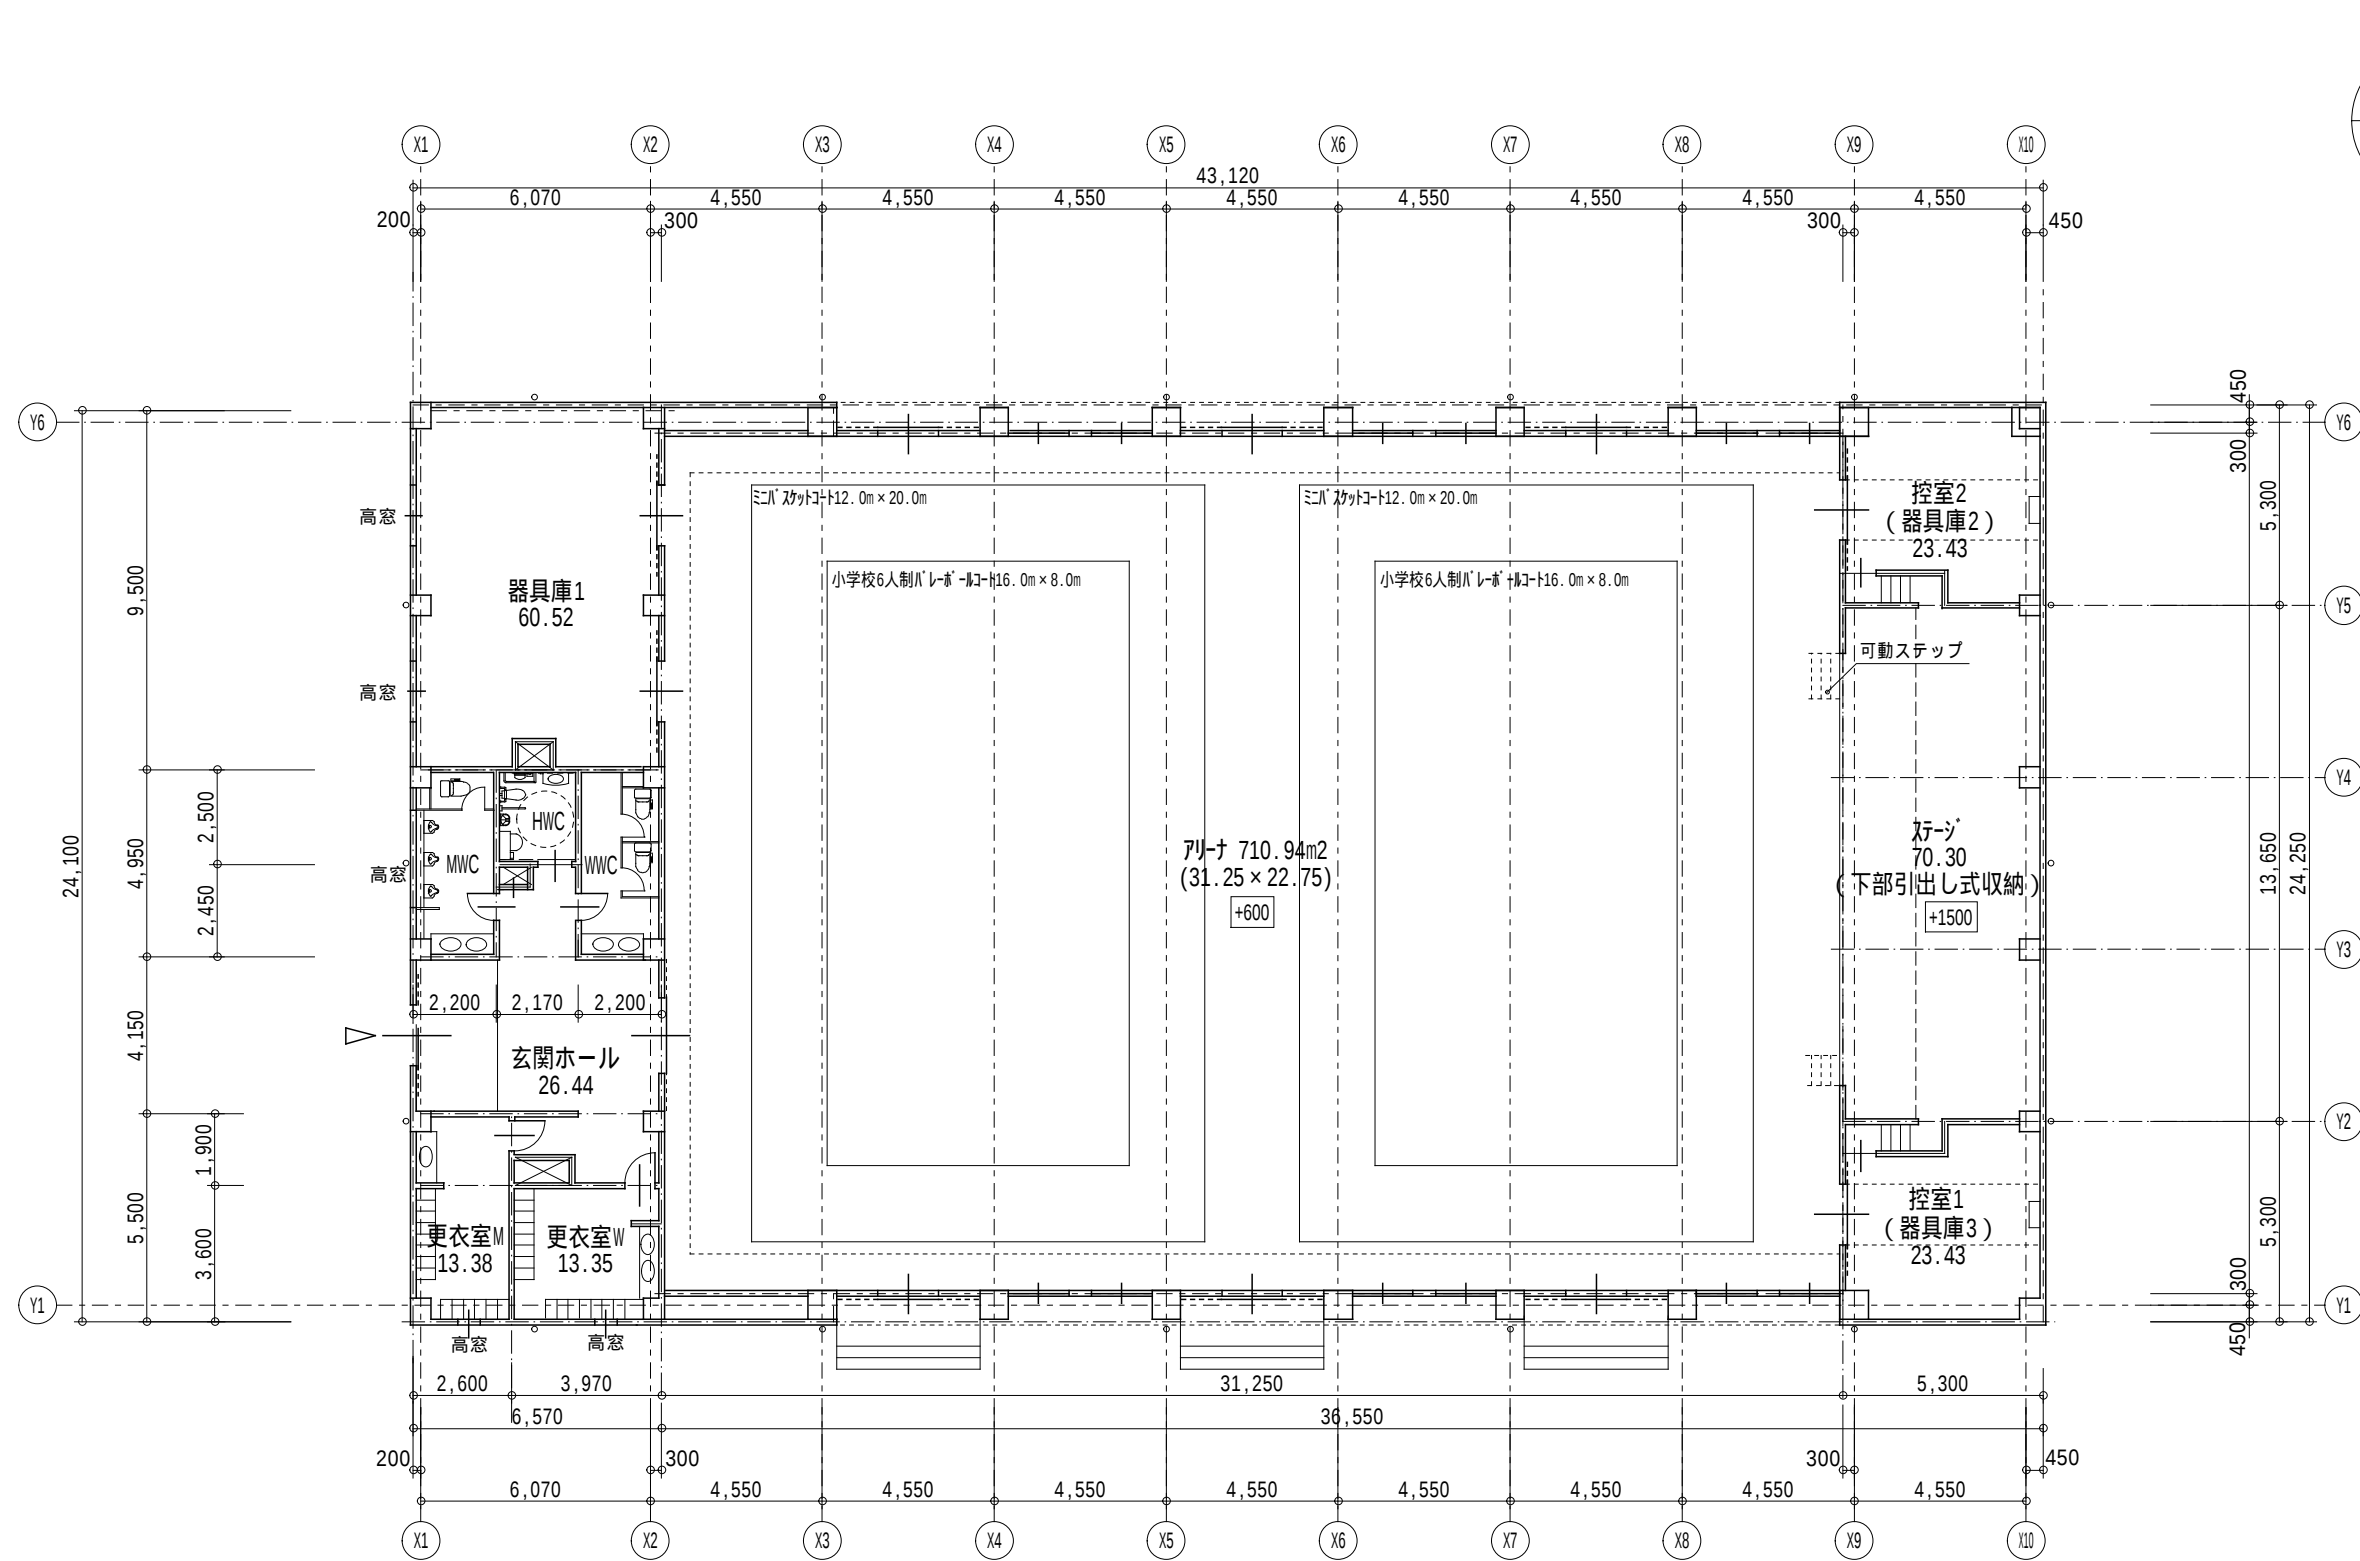

体育館床面積 1,005.61m²

A-00	鳥取市気高地域新設統合小学校新築基本設計及び実施設計業務		R08-03-26
	体育館平面図	S=1:200	
塚田・尾崎・赤山特定設計業務共同体			