


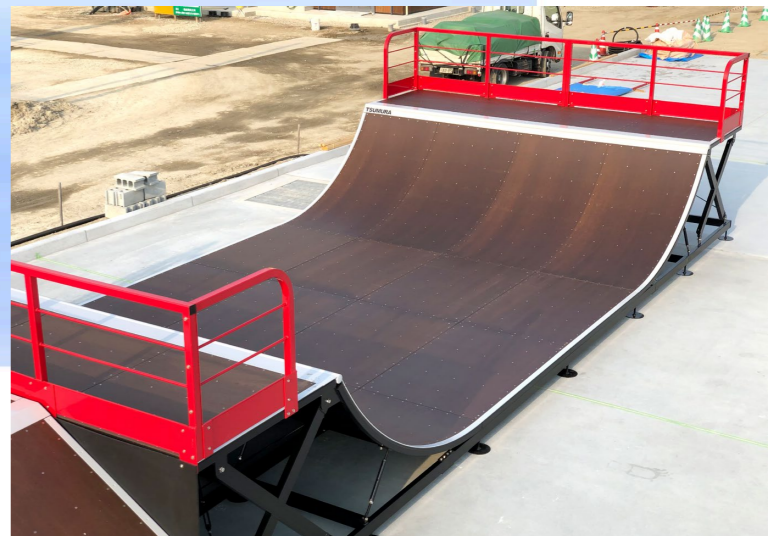


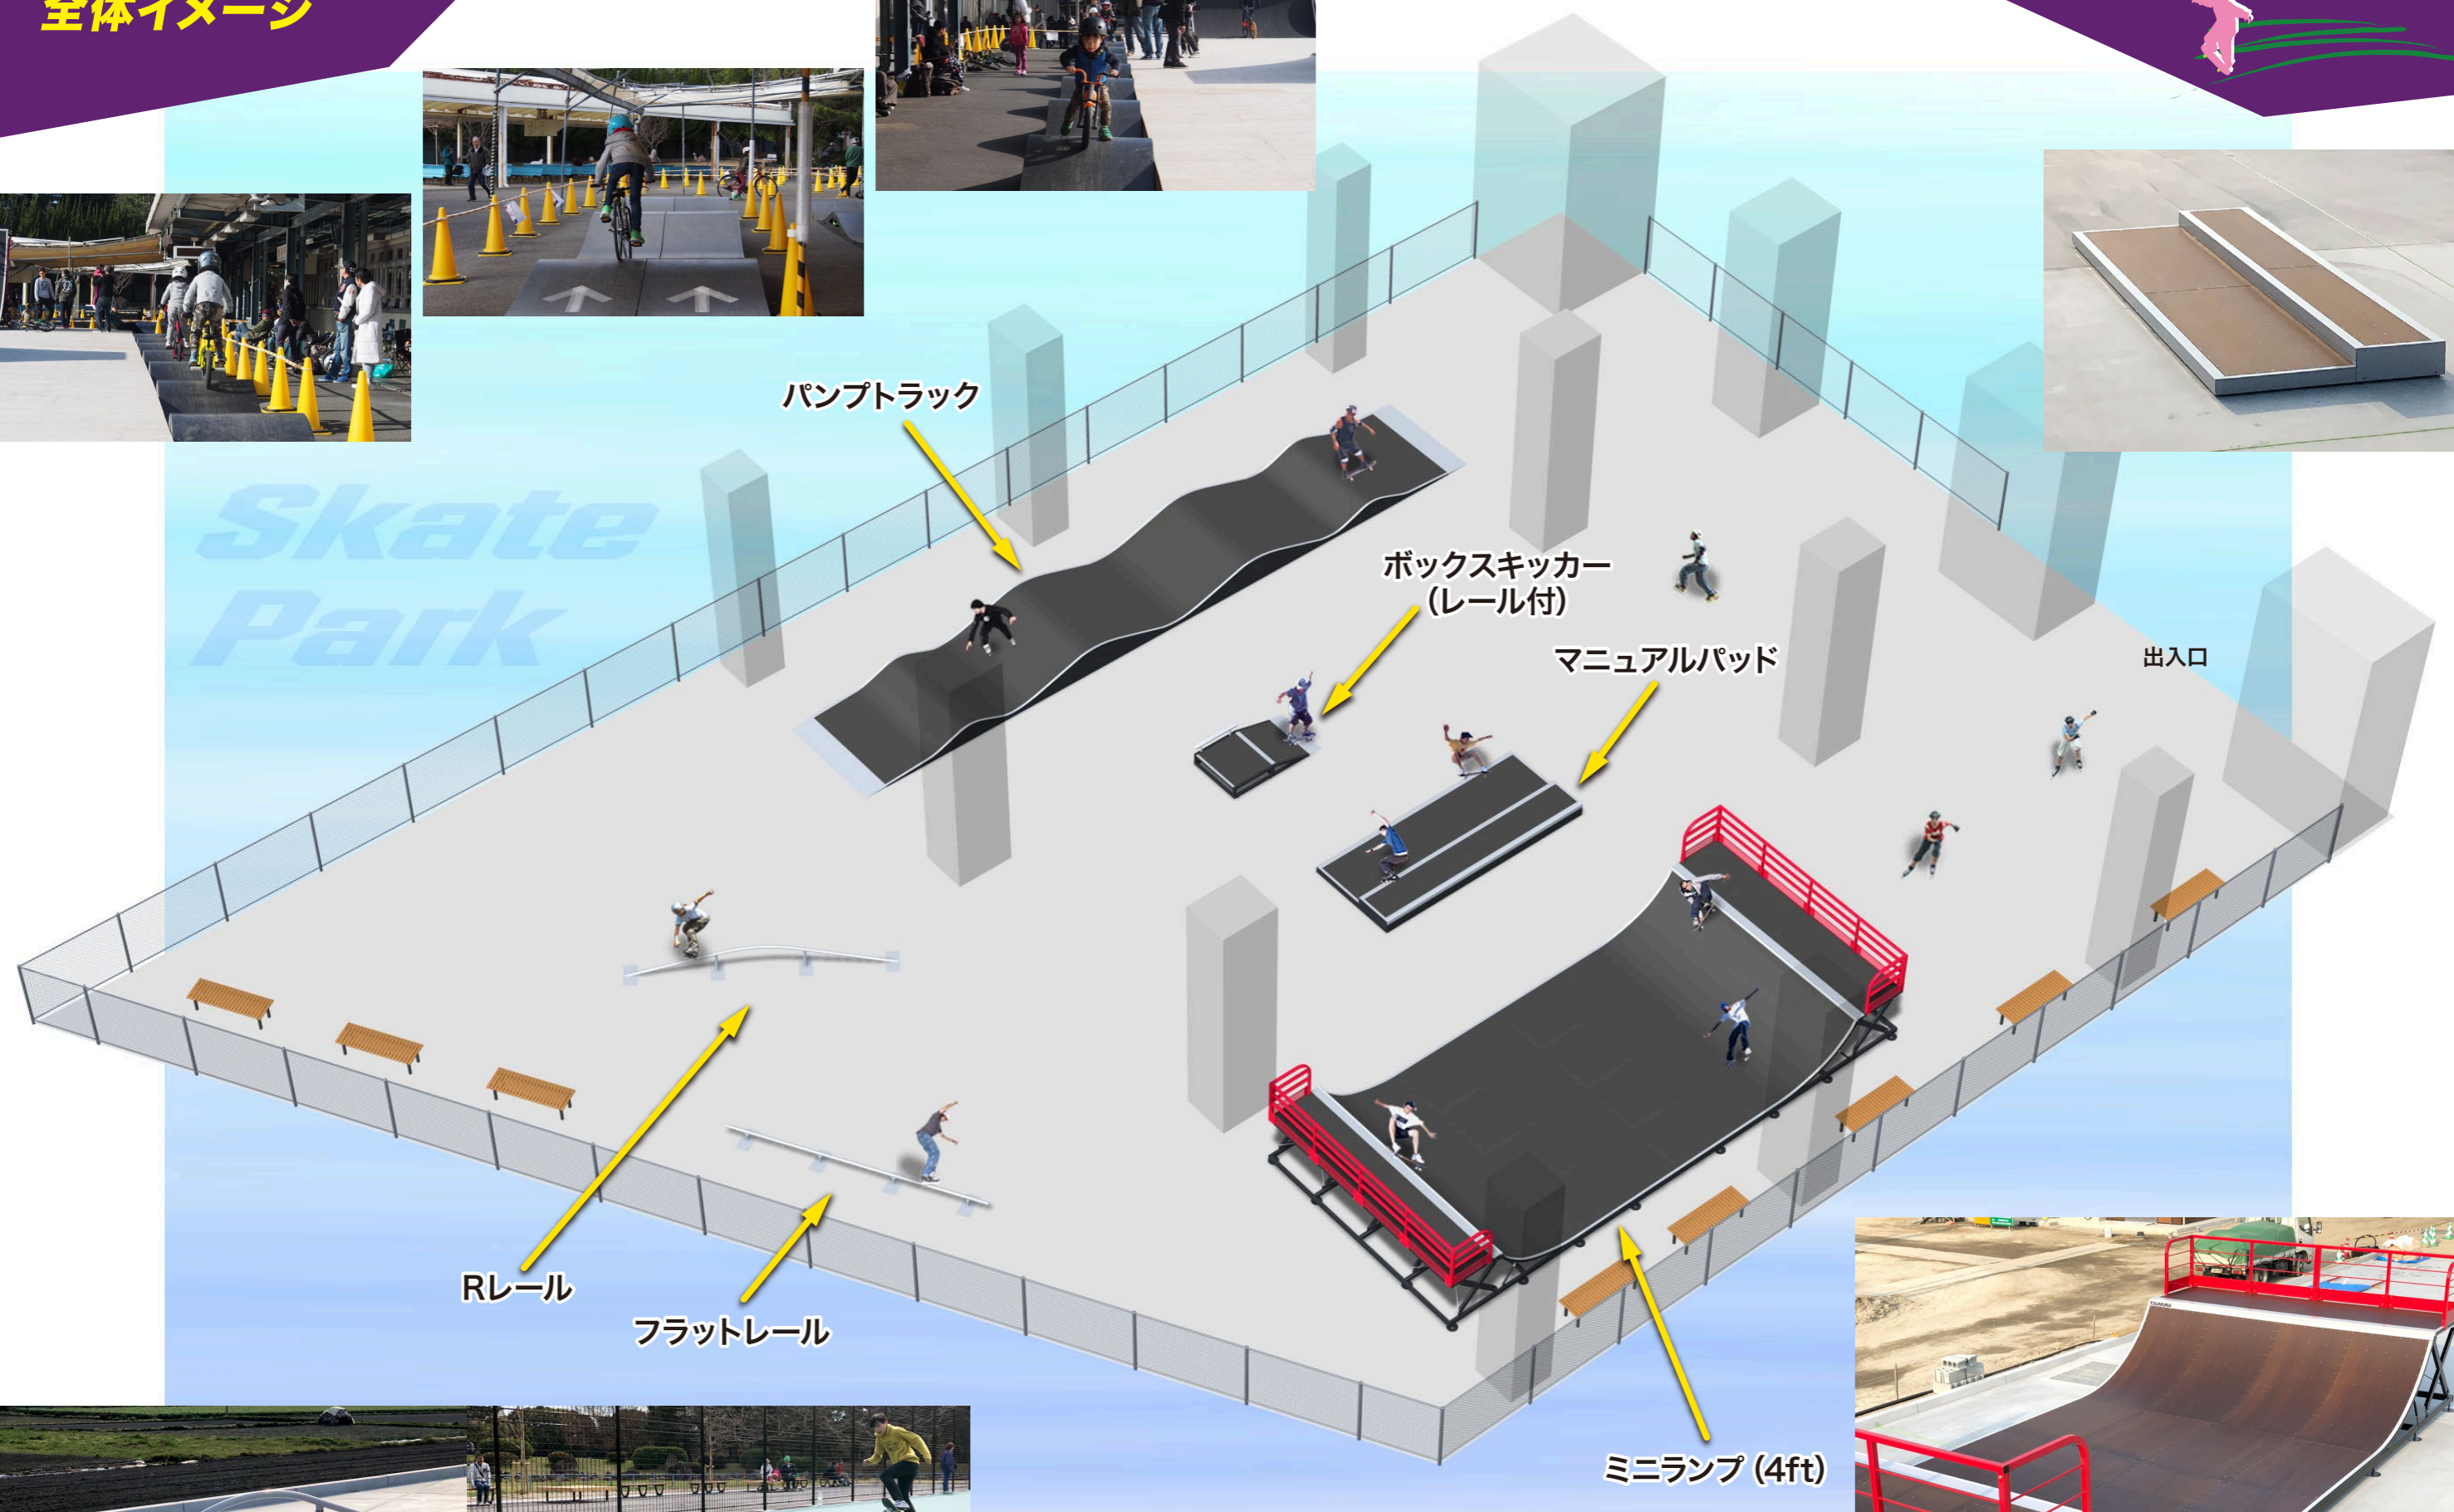


全体イメージ

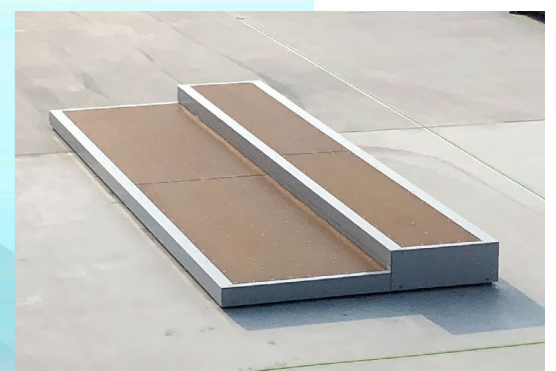

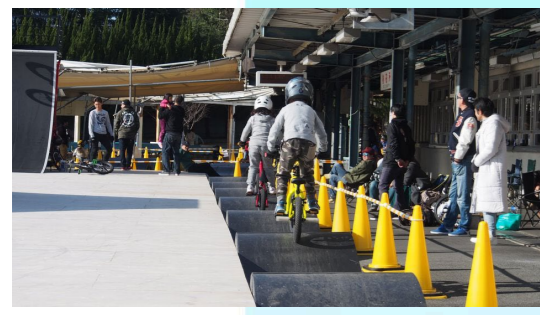


イメージパース



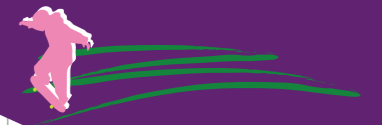

平面配置図

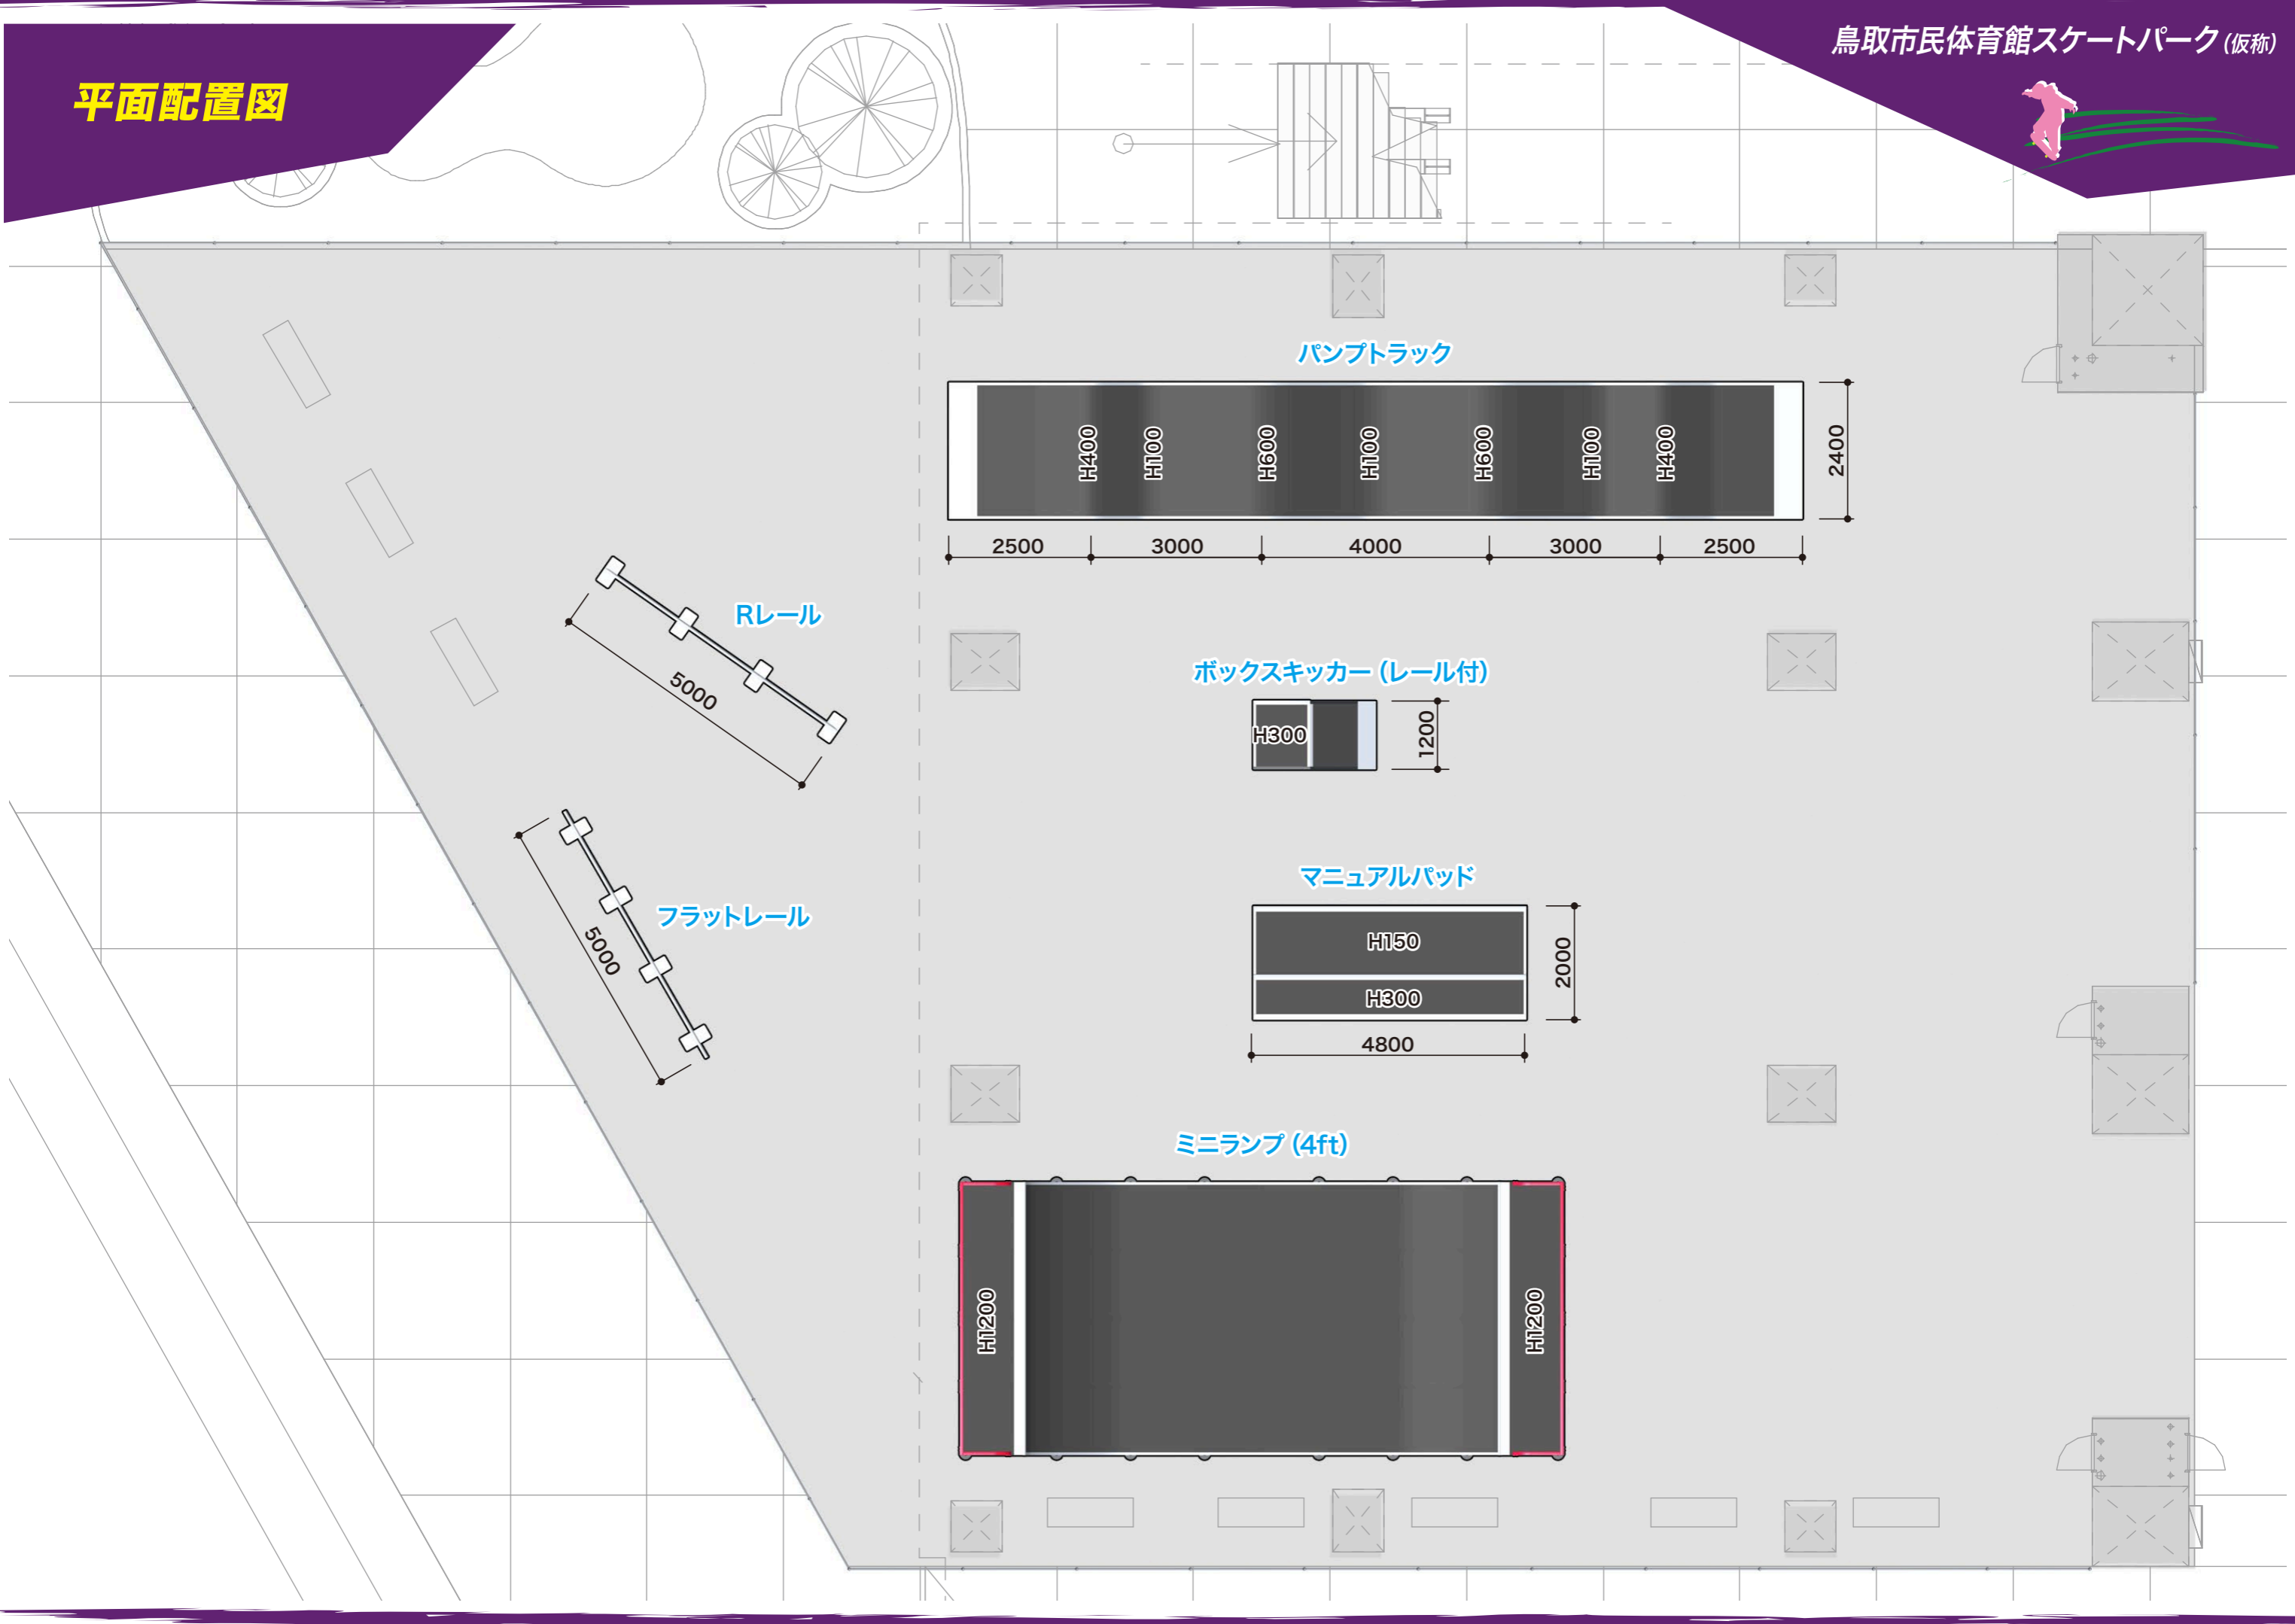



立面図

屋根

