



1


図	面	来	歴
記号	記	名	年月日
△			

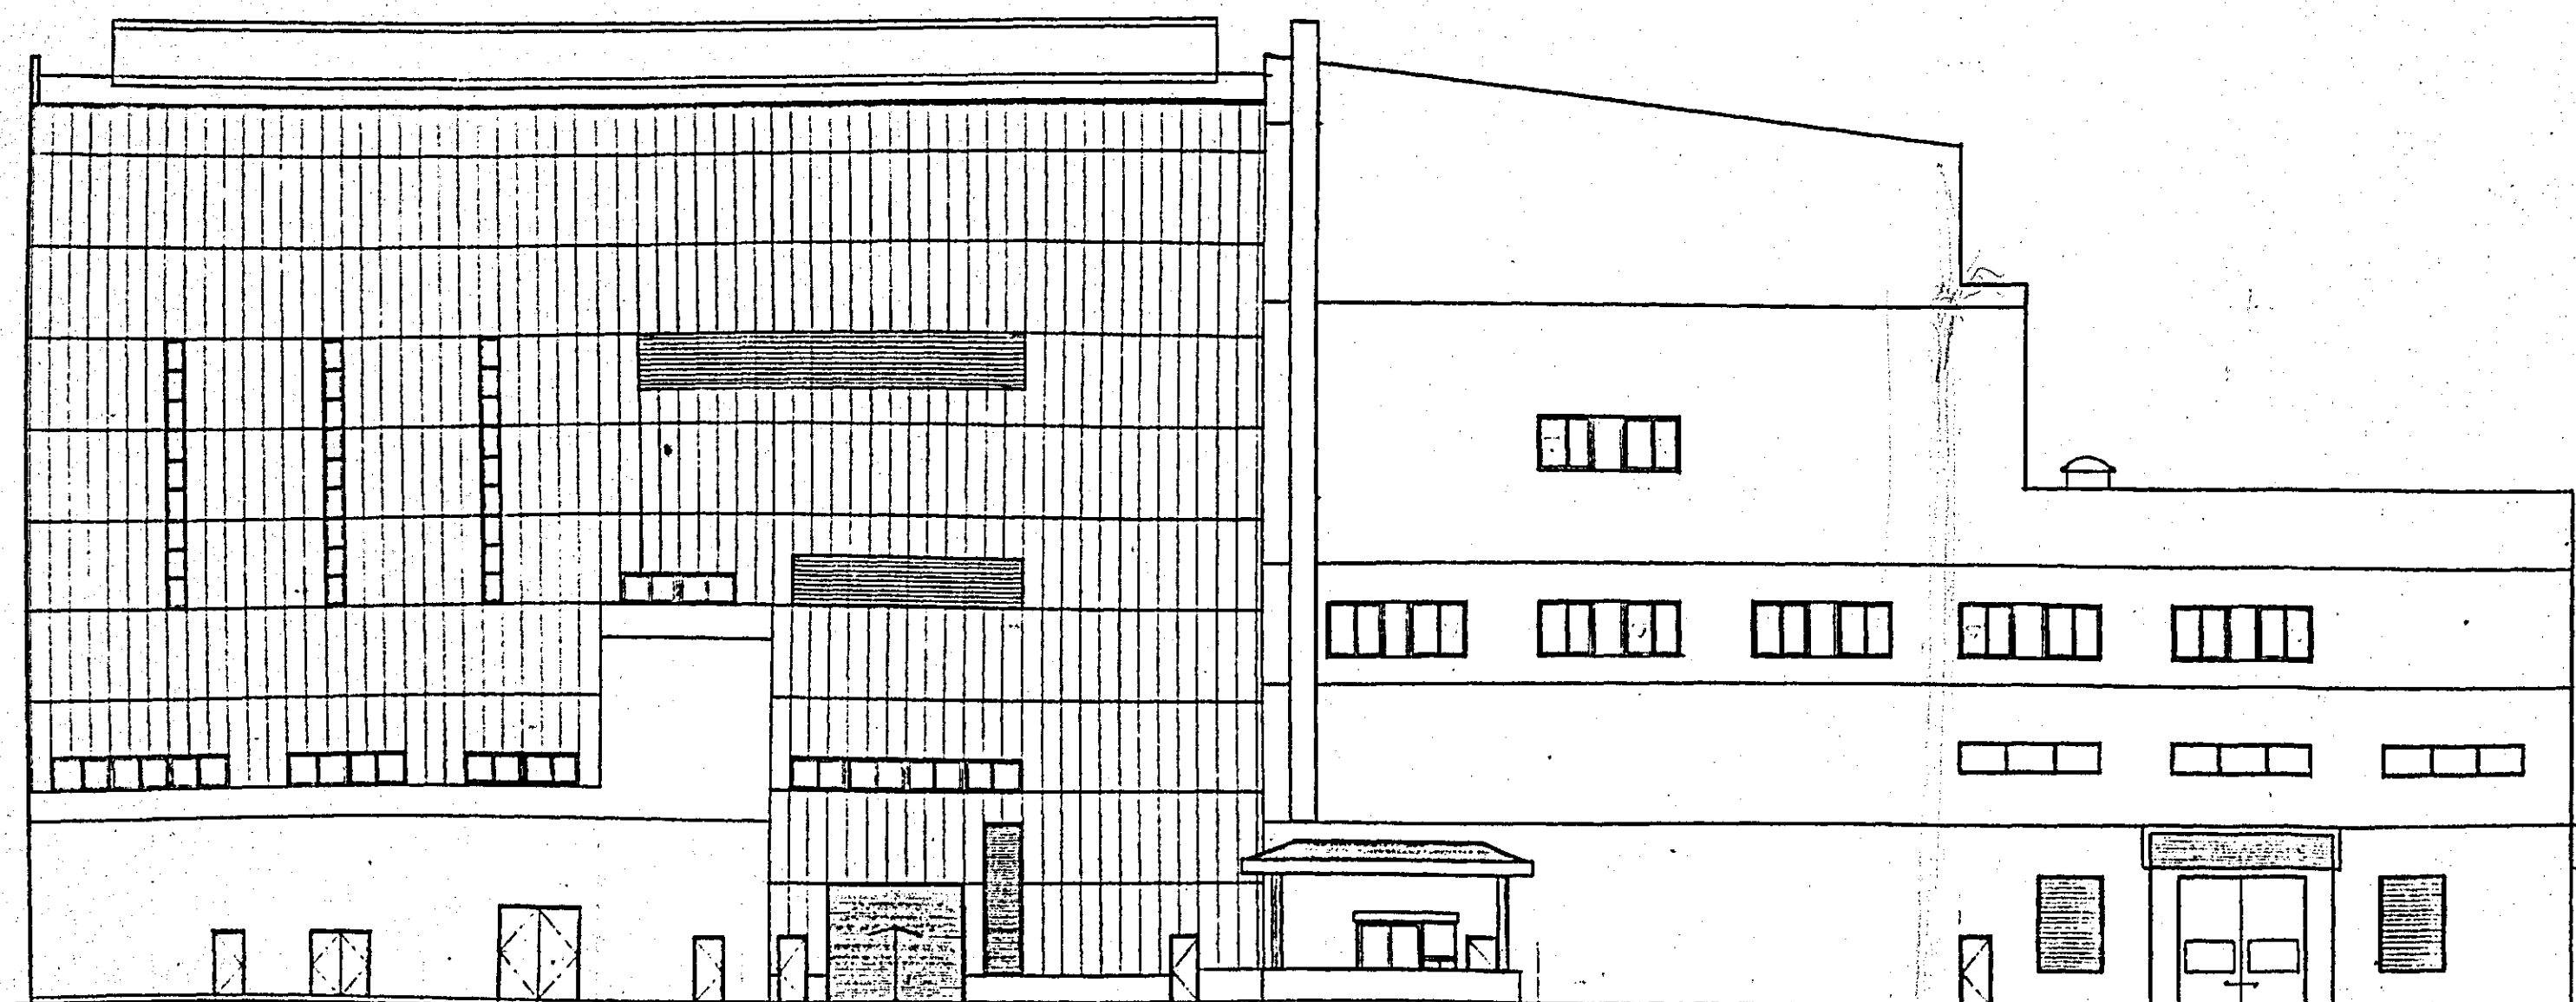


南側立面図 1/200

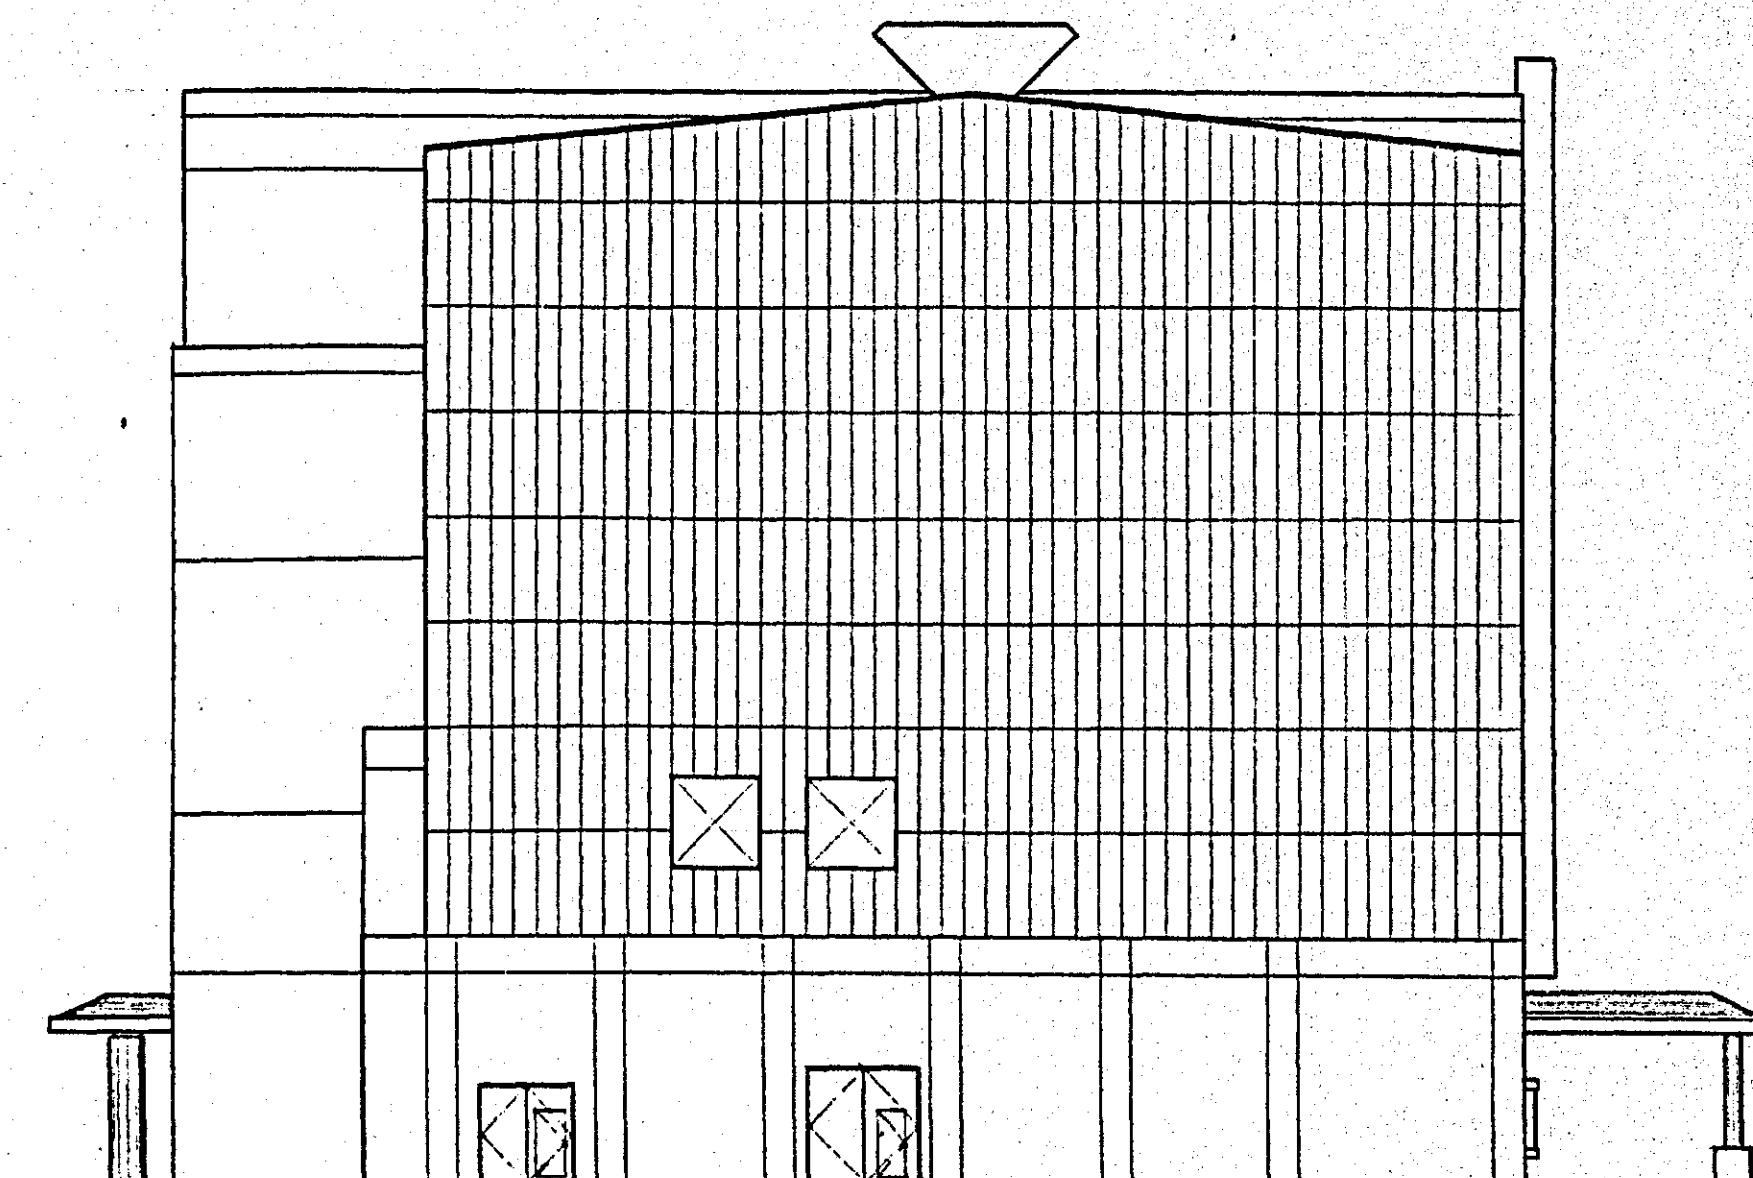

西側立面図 1/200

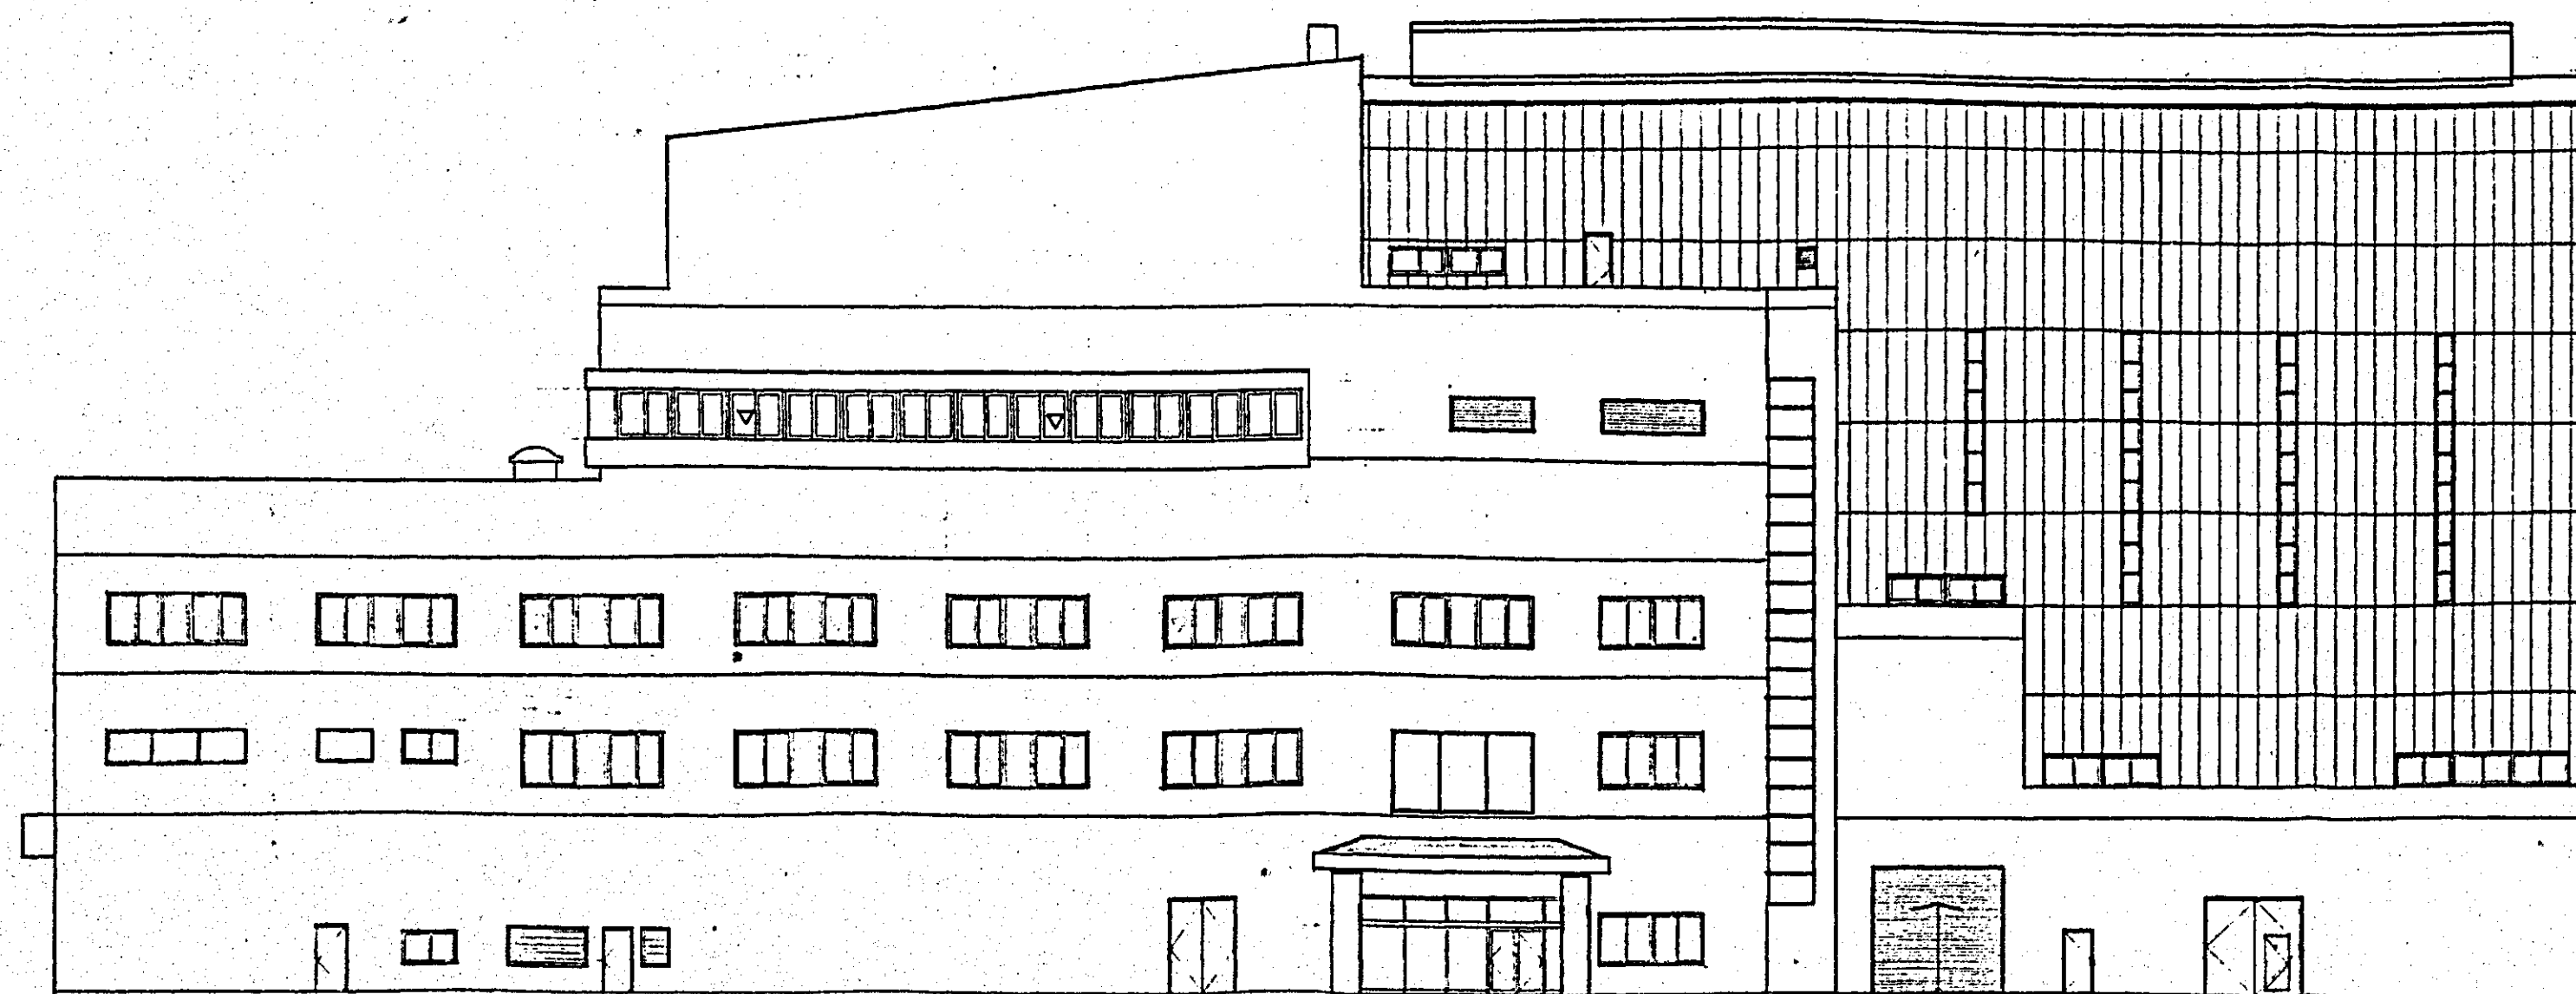

北側立面図 1/200

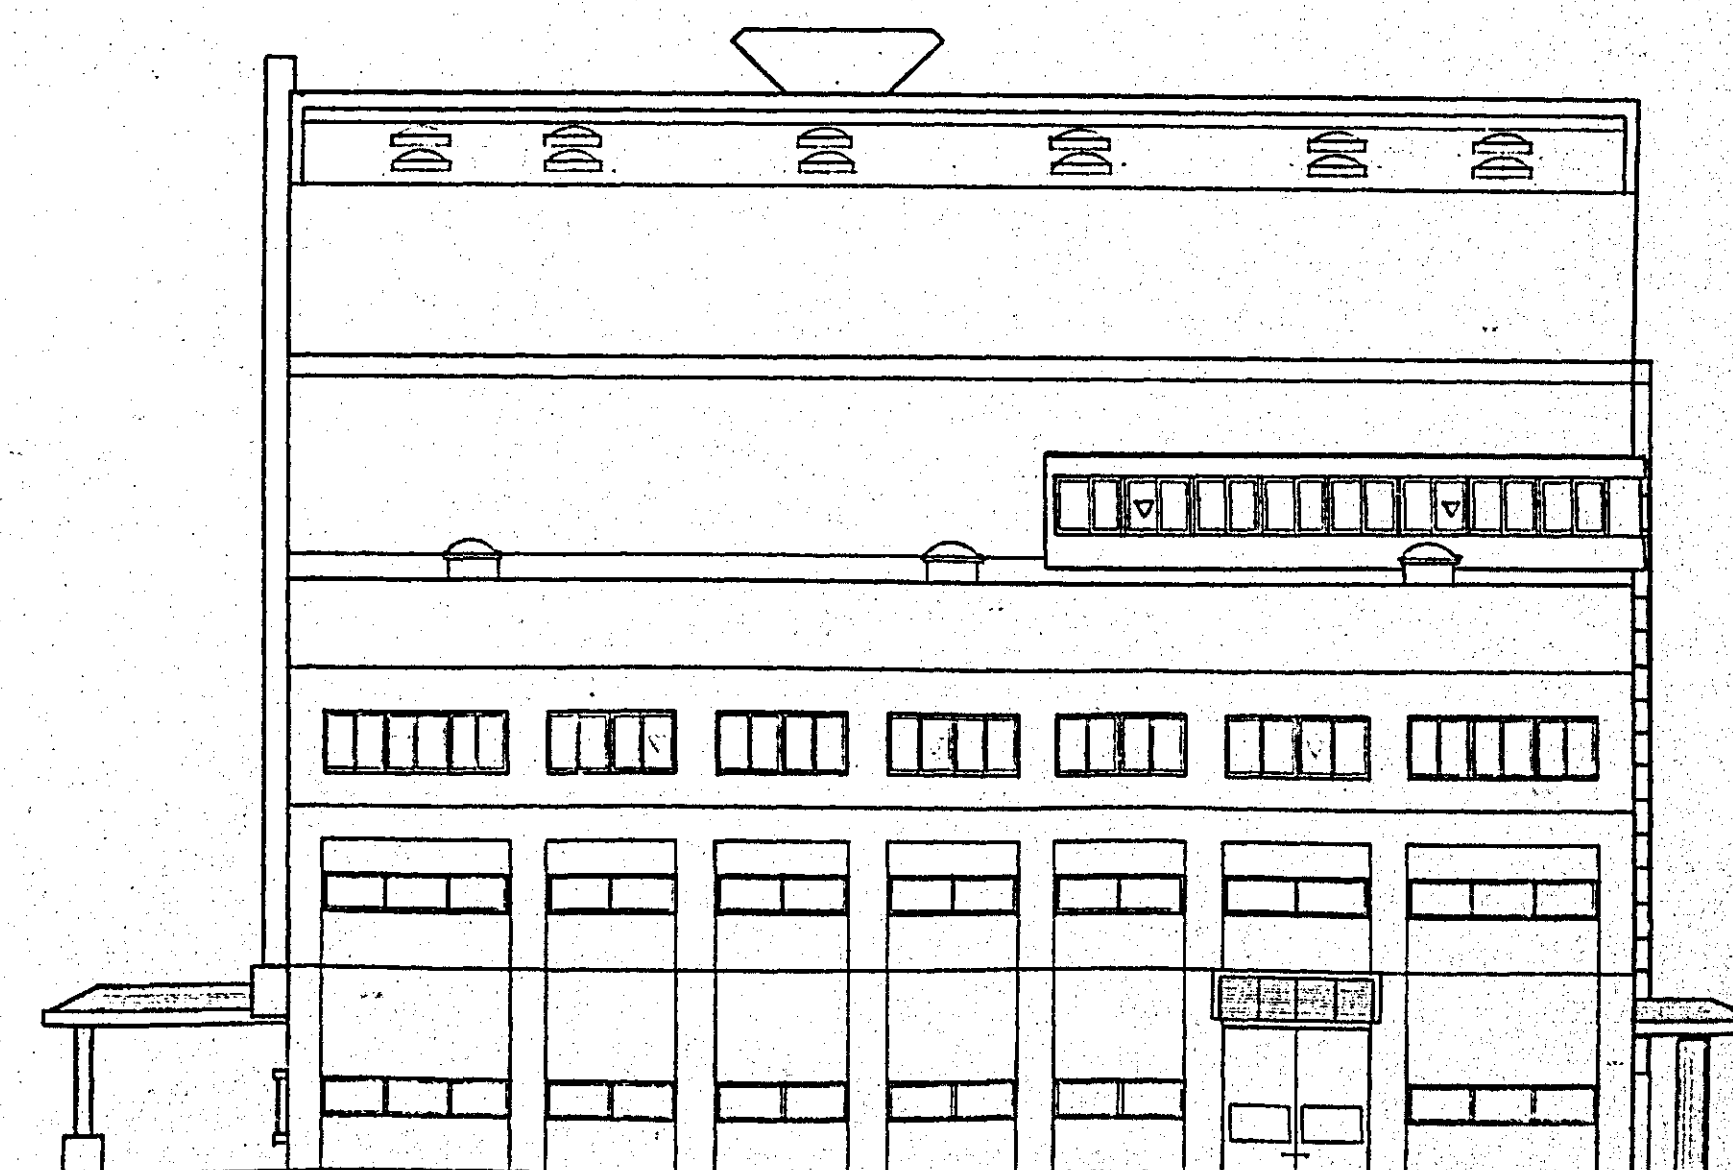


東側立面図 1/200


▽は 代用出入口を示す

日本建築株式会社(1)建築士事務所 東京都港区芝浦2-2-1
1 級建築士 小 林 通 彦
横浜市磯子区東町2-1-1 電話 10451245-2725


工事番号	EL-2494	御注文先	鳥取市役所 署
承 認	小 林	工事名称	ごみ焼却処理施設建設工事
照 査	膝 下	図面名称	立面図
照 査	片		
設 計	瀬 原		
製 図	杉 澤		
設計部署			
 NKK 日本建築株式会社		尺 寸	1/200
		図面番号	A - 15
		出図年月日	13

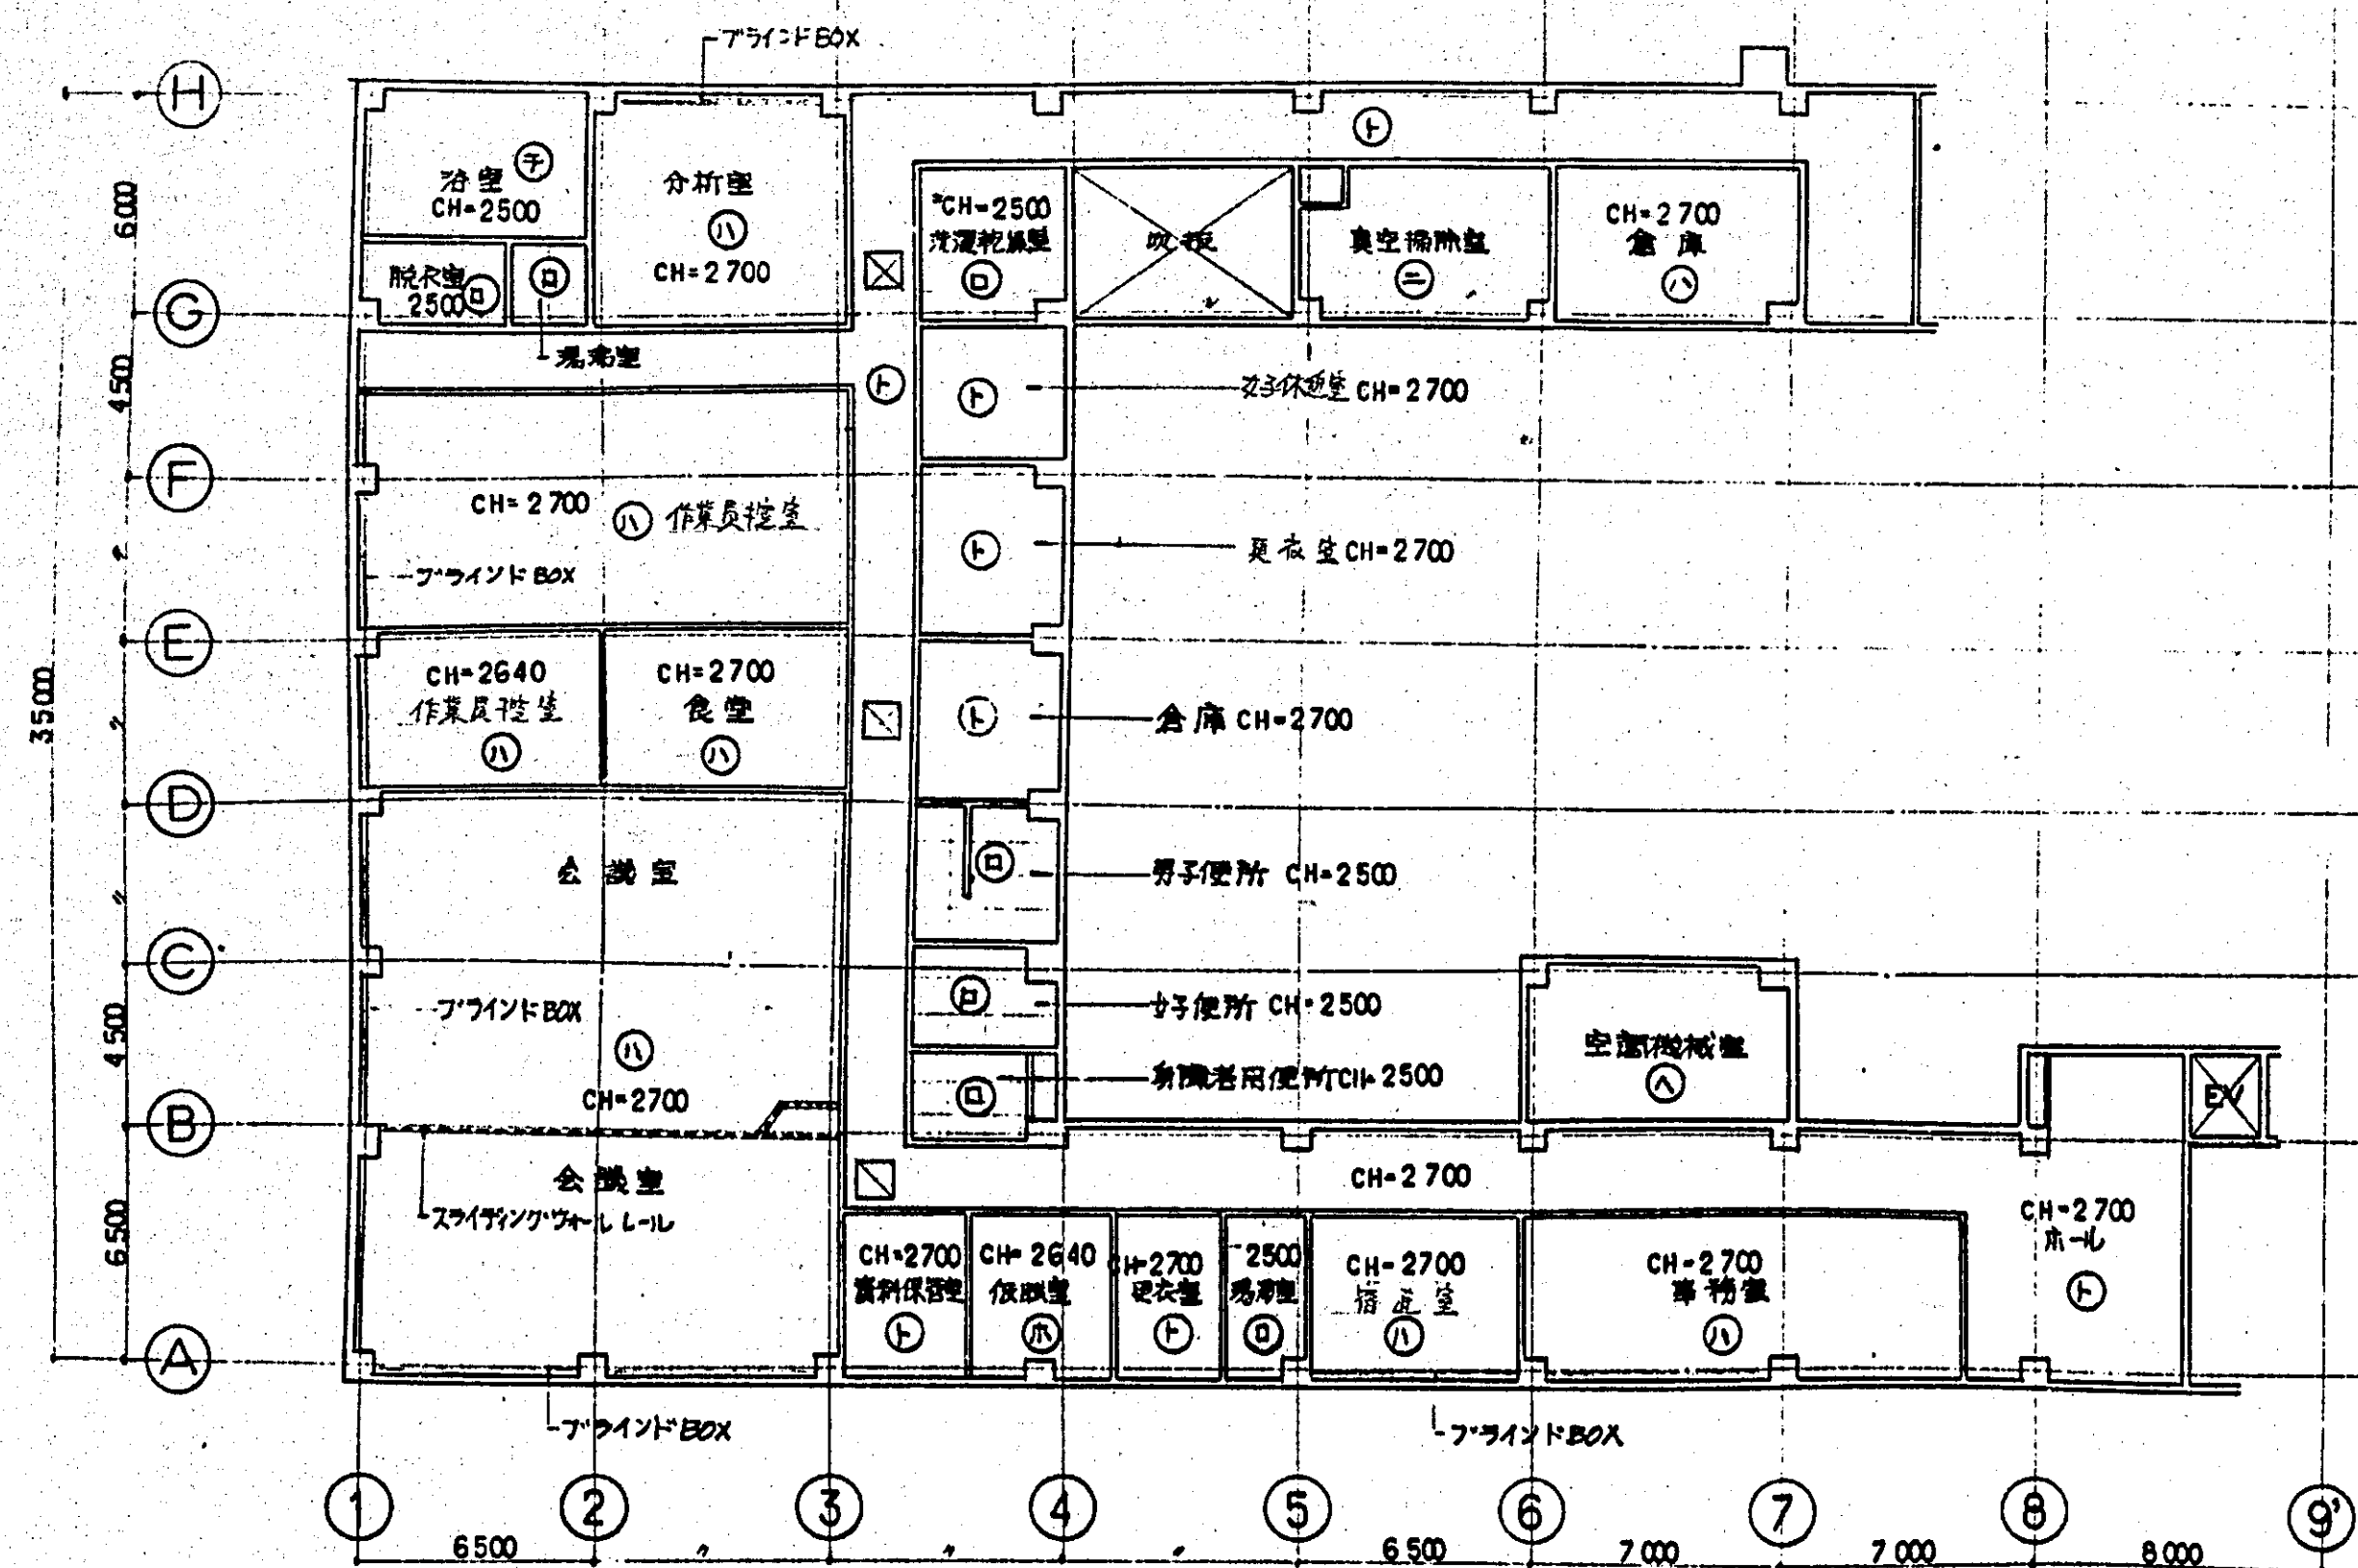


3 隋天井伏圖 1/200

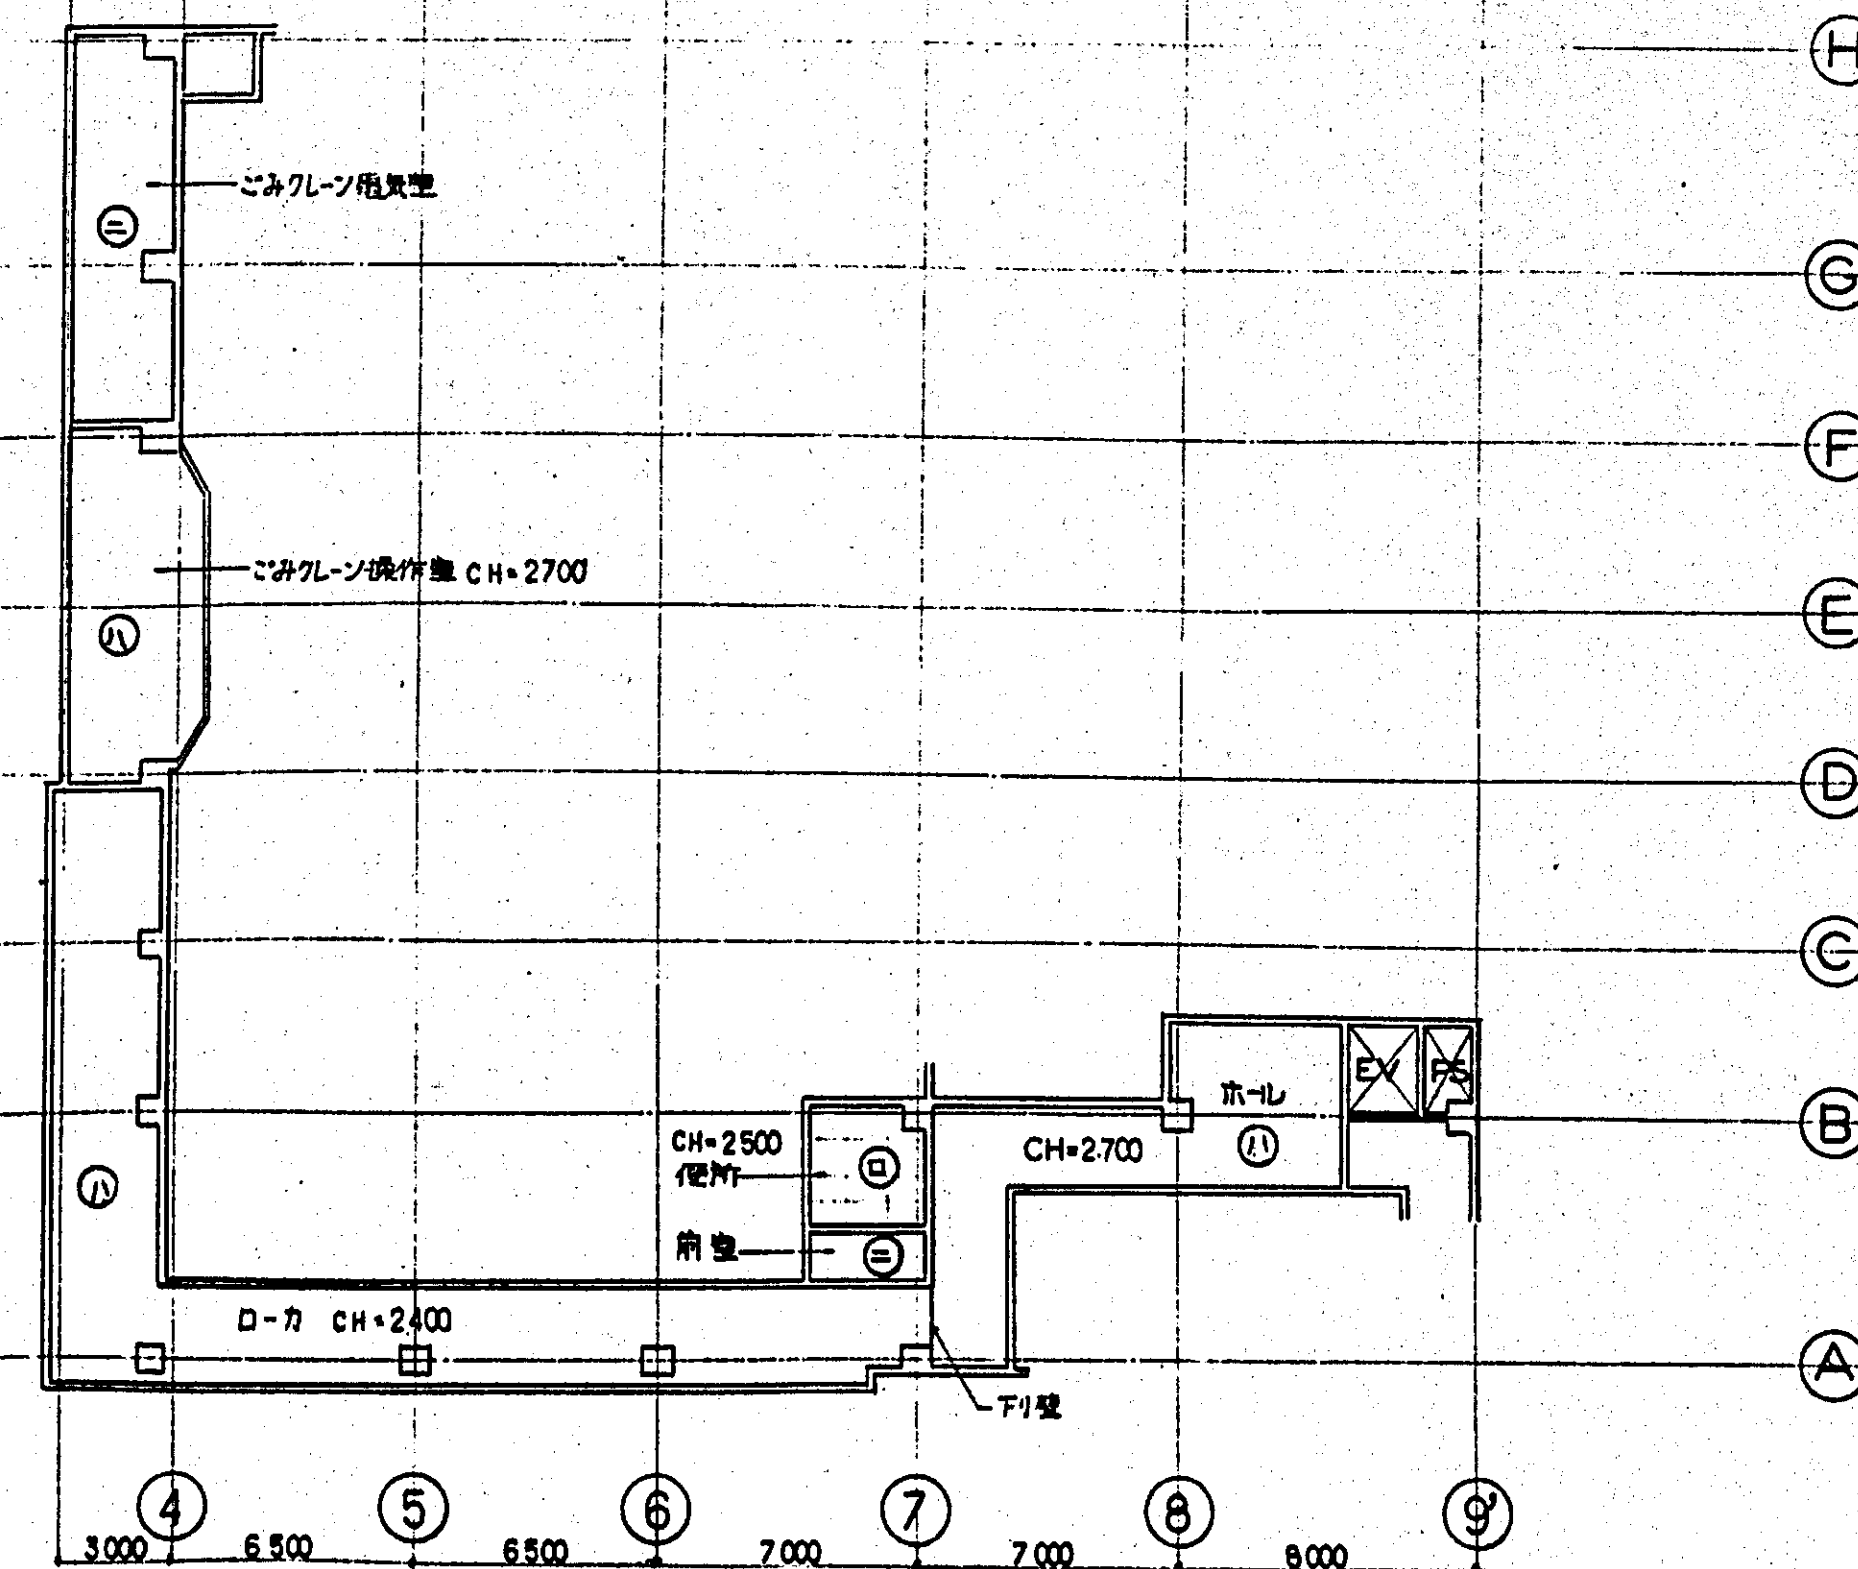

4 隋天井伏圖 1/200

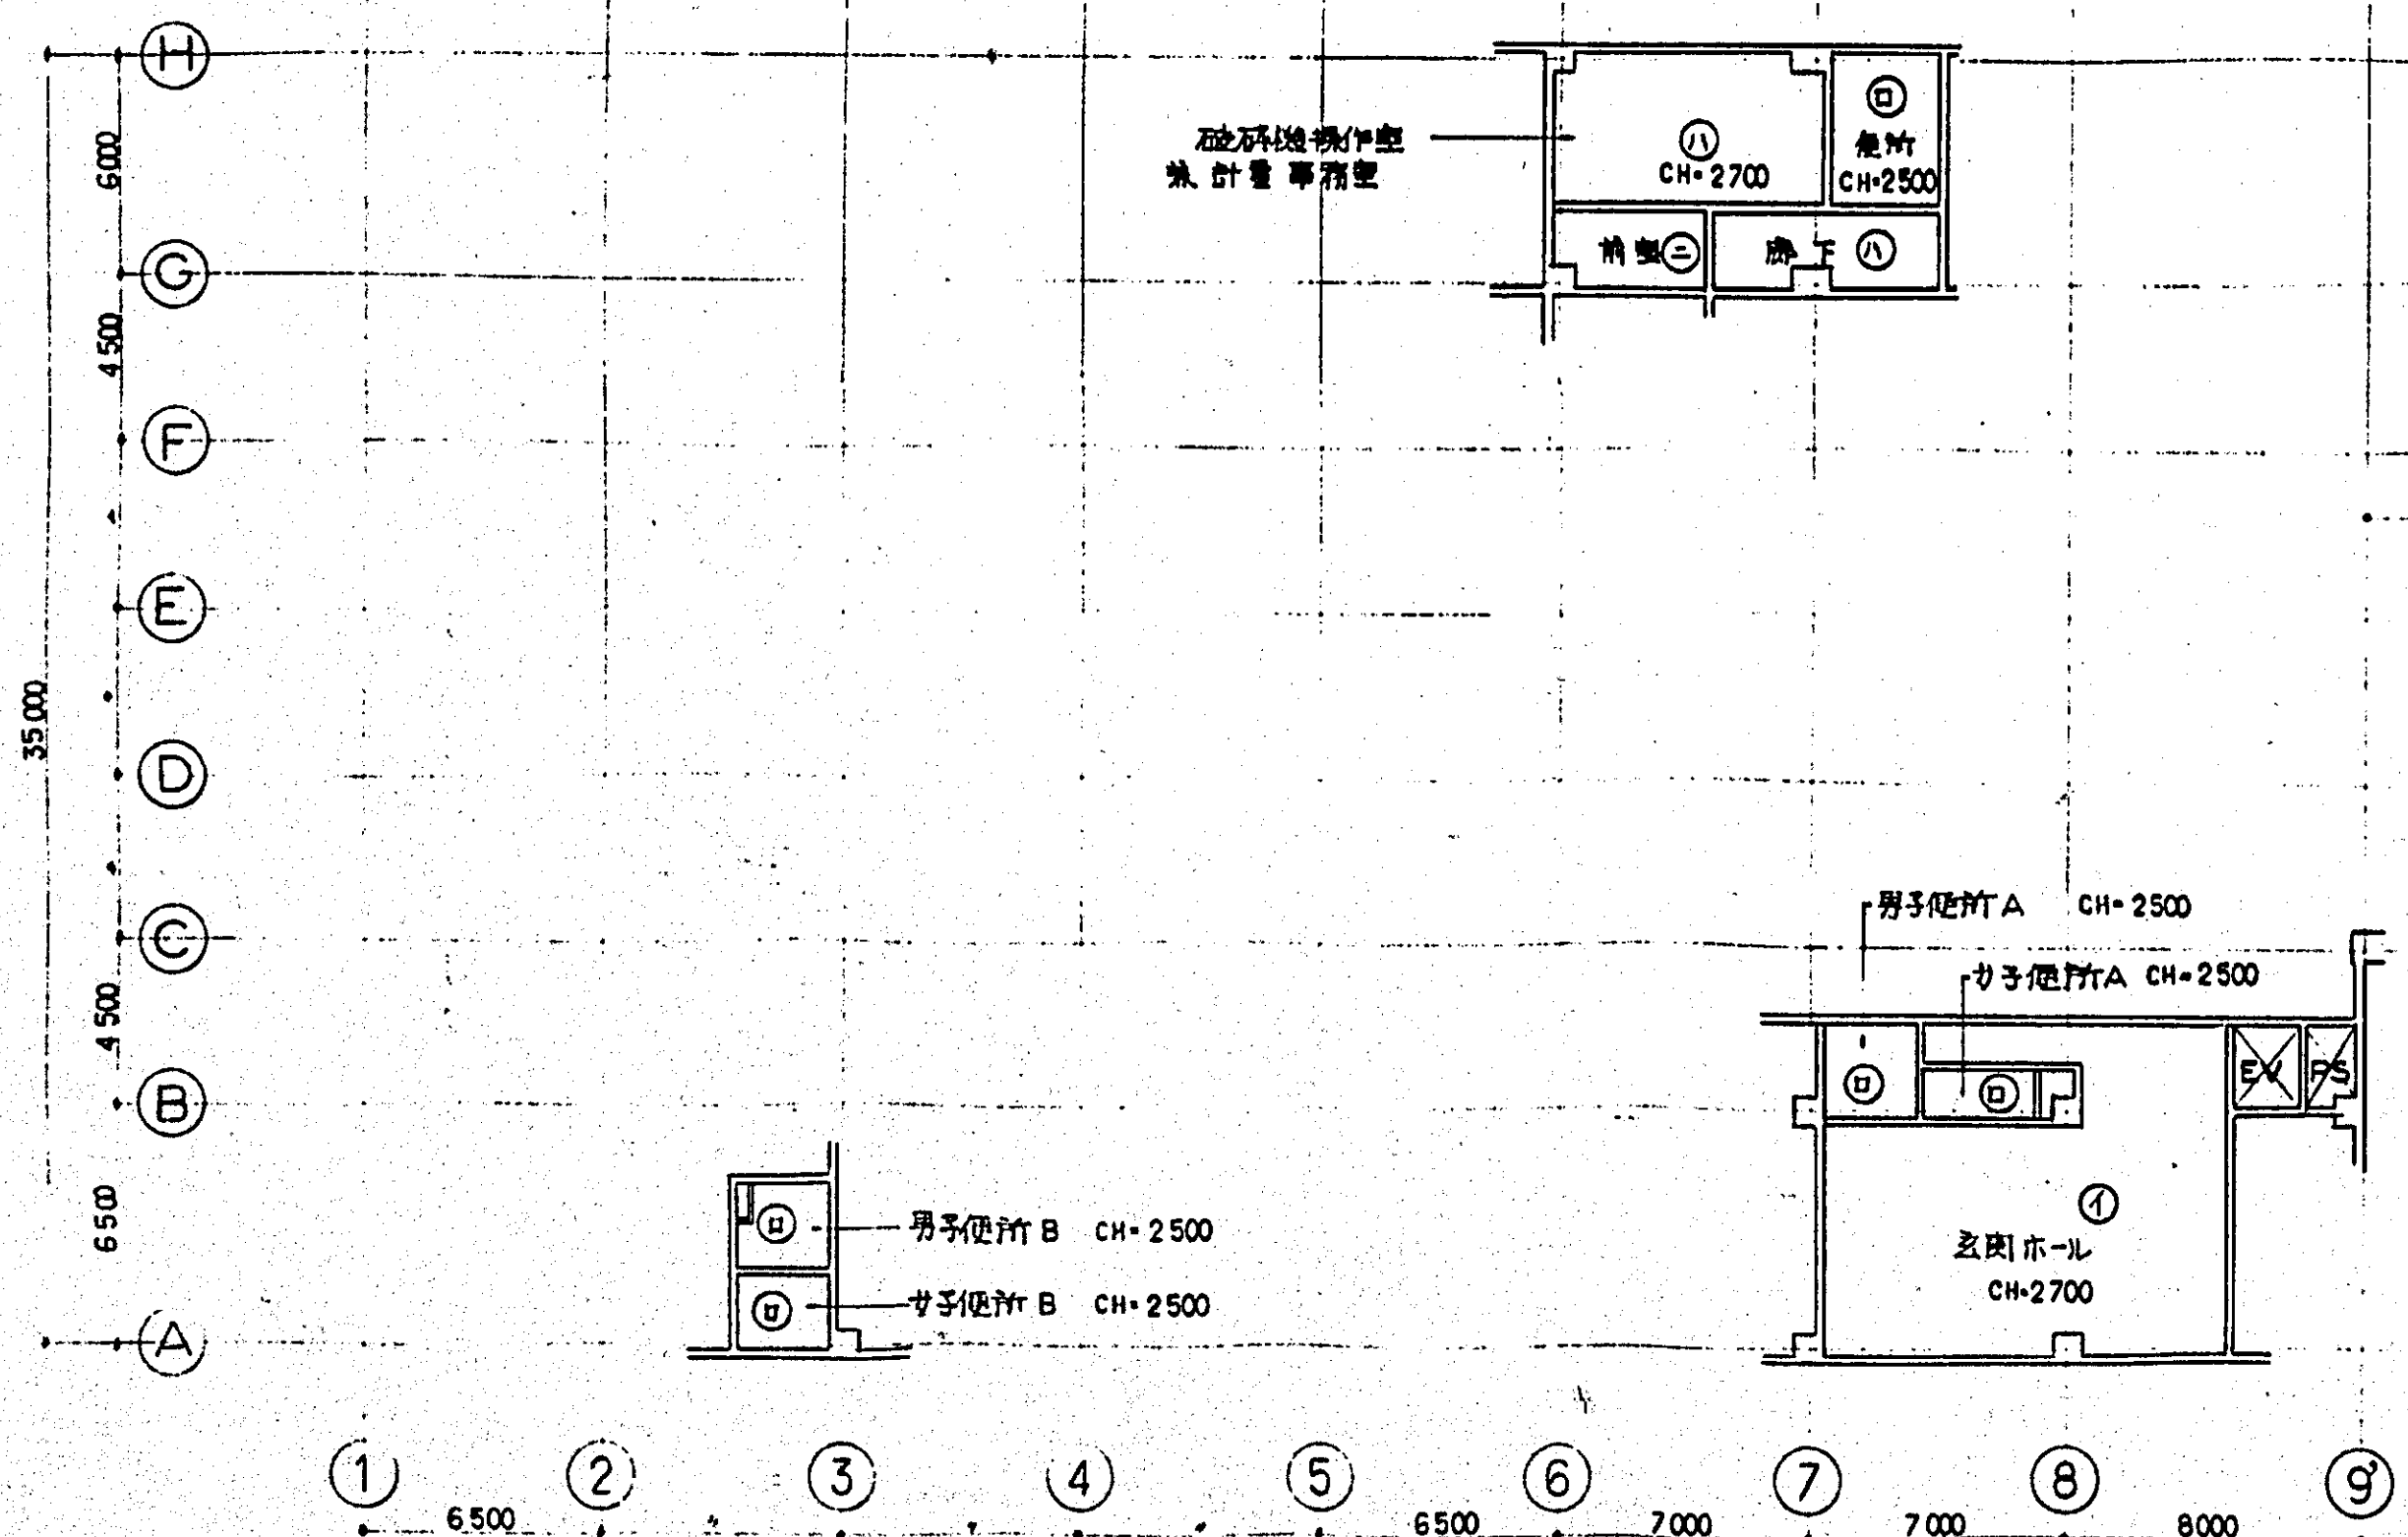


1 階天井伏図 1/200

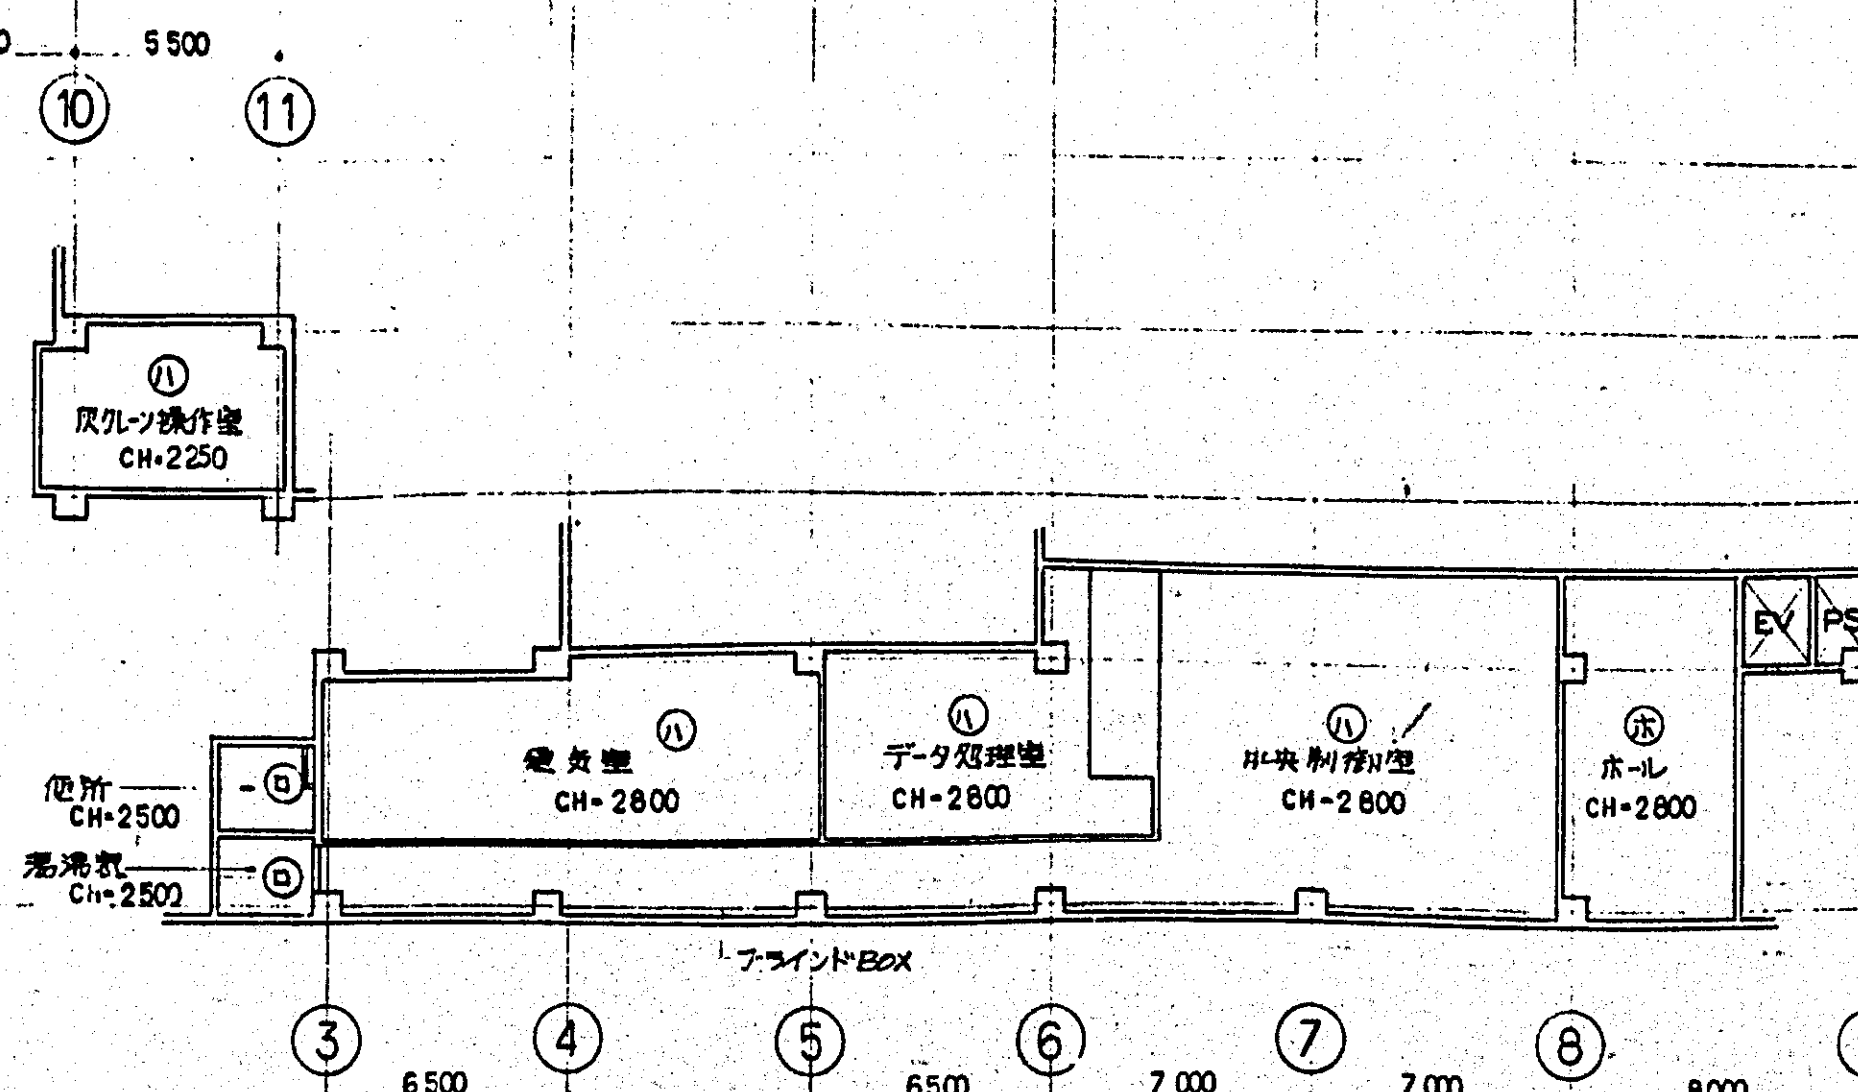

2 階 天 井 伏 図 1/200

- | | |
|--|-----------------|
| ① | ロックワール吸着板製品 ②15 |
| ② | 石綿被覆 ②4 E.P |
| ③ | ロックワール吸着板製品 ②9 |
| ④ | コンクリート打放ツ |
| ⑤ | ロックワール吸着板製品 ②12 |
| ⑥ | クラスワール ②50 全紙押エ |
| ⑦ | とげ石コウボート ②9 |
| ⑧ | バスリフ |
| ☒ 天井点検口: 取付位置は現場指示
トップライト | |

工事番号	EL-2494		例注文先	鳥取市役所殿			
承認	小林	..	工事名称 ごみ焼却処理施設建設工事	図面名称			
照査	藤原	..					
照査	片	..					
設計	福原	..					
製図	杉浦	..					
設計部署			天井伏図				
 NKK 日本鋼管株式会社			尺度	1/200	第 角形	標準図番 3	
			図面番号	A - 28			







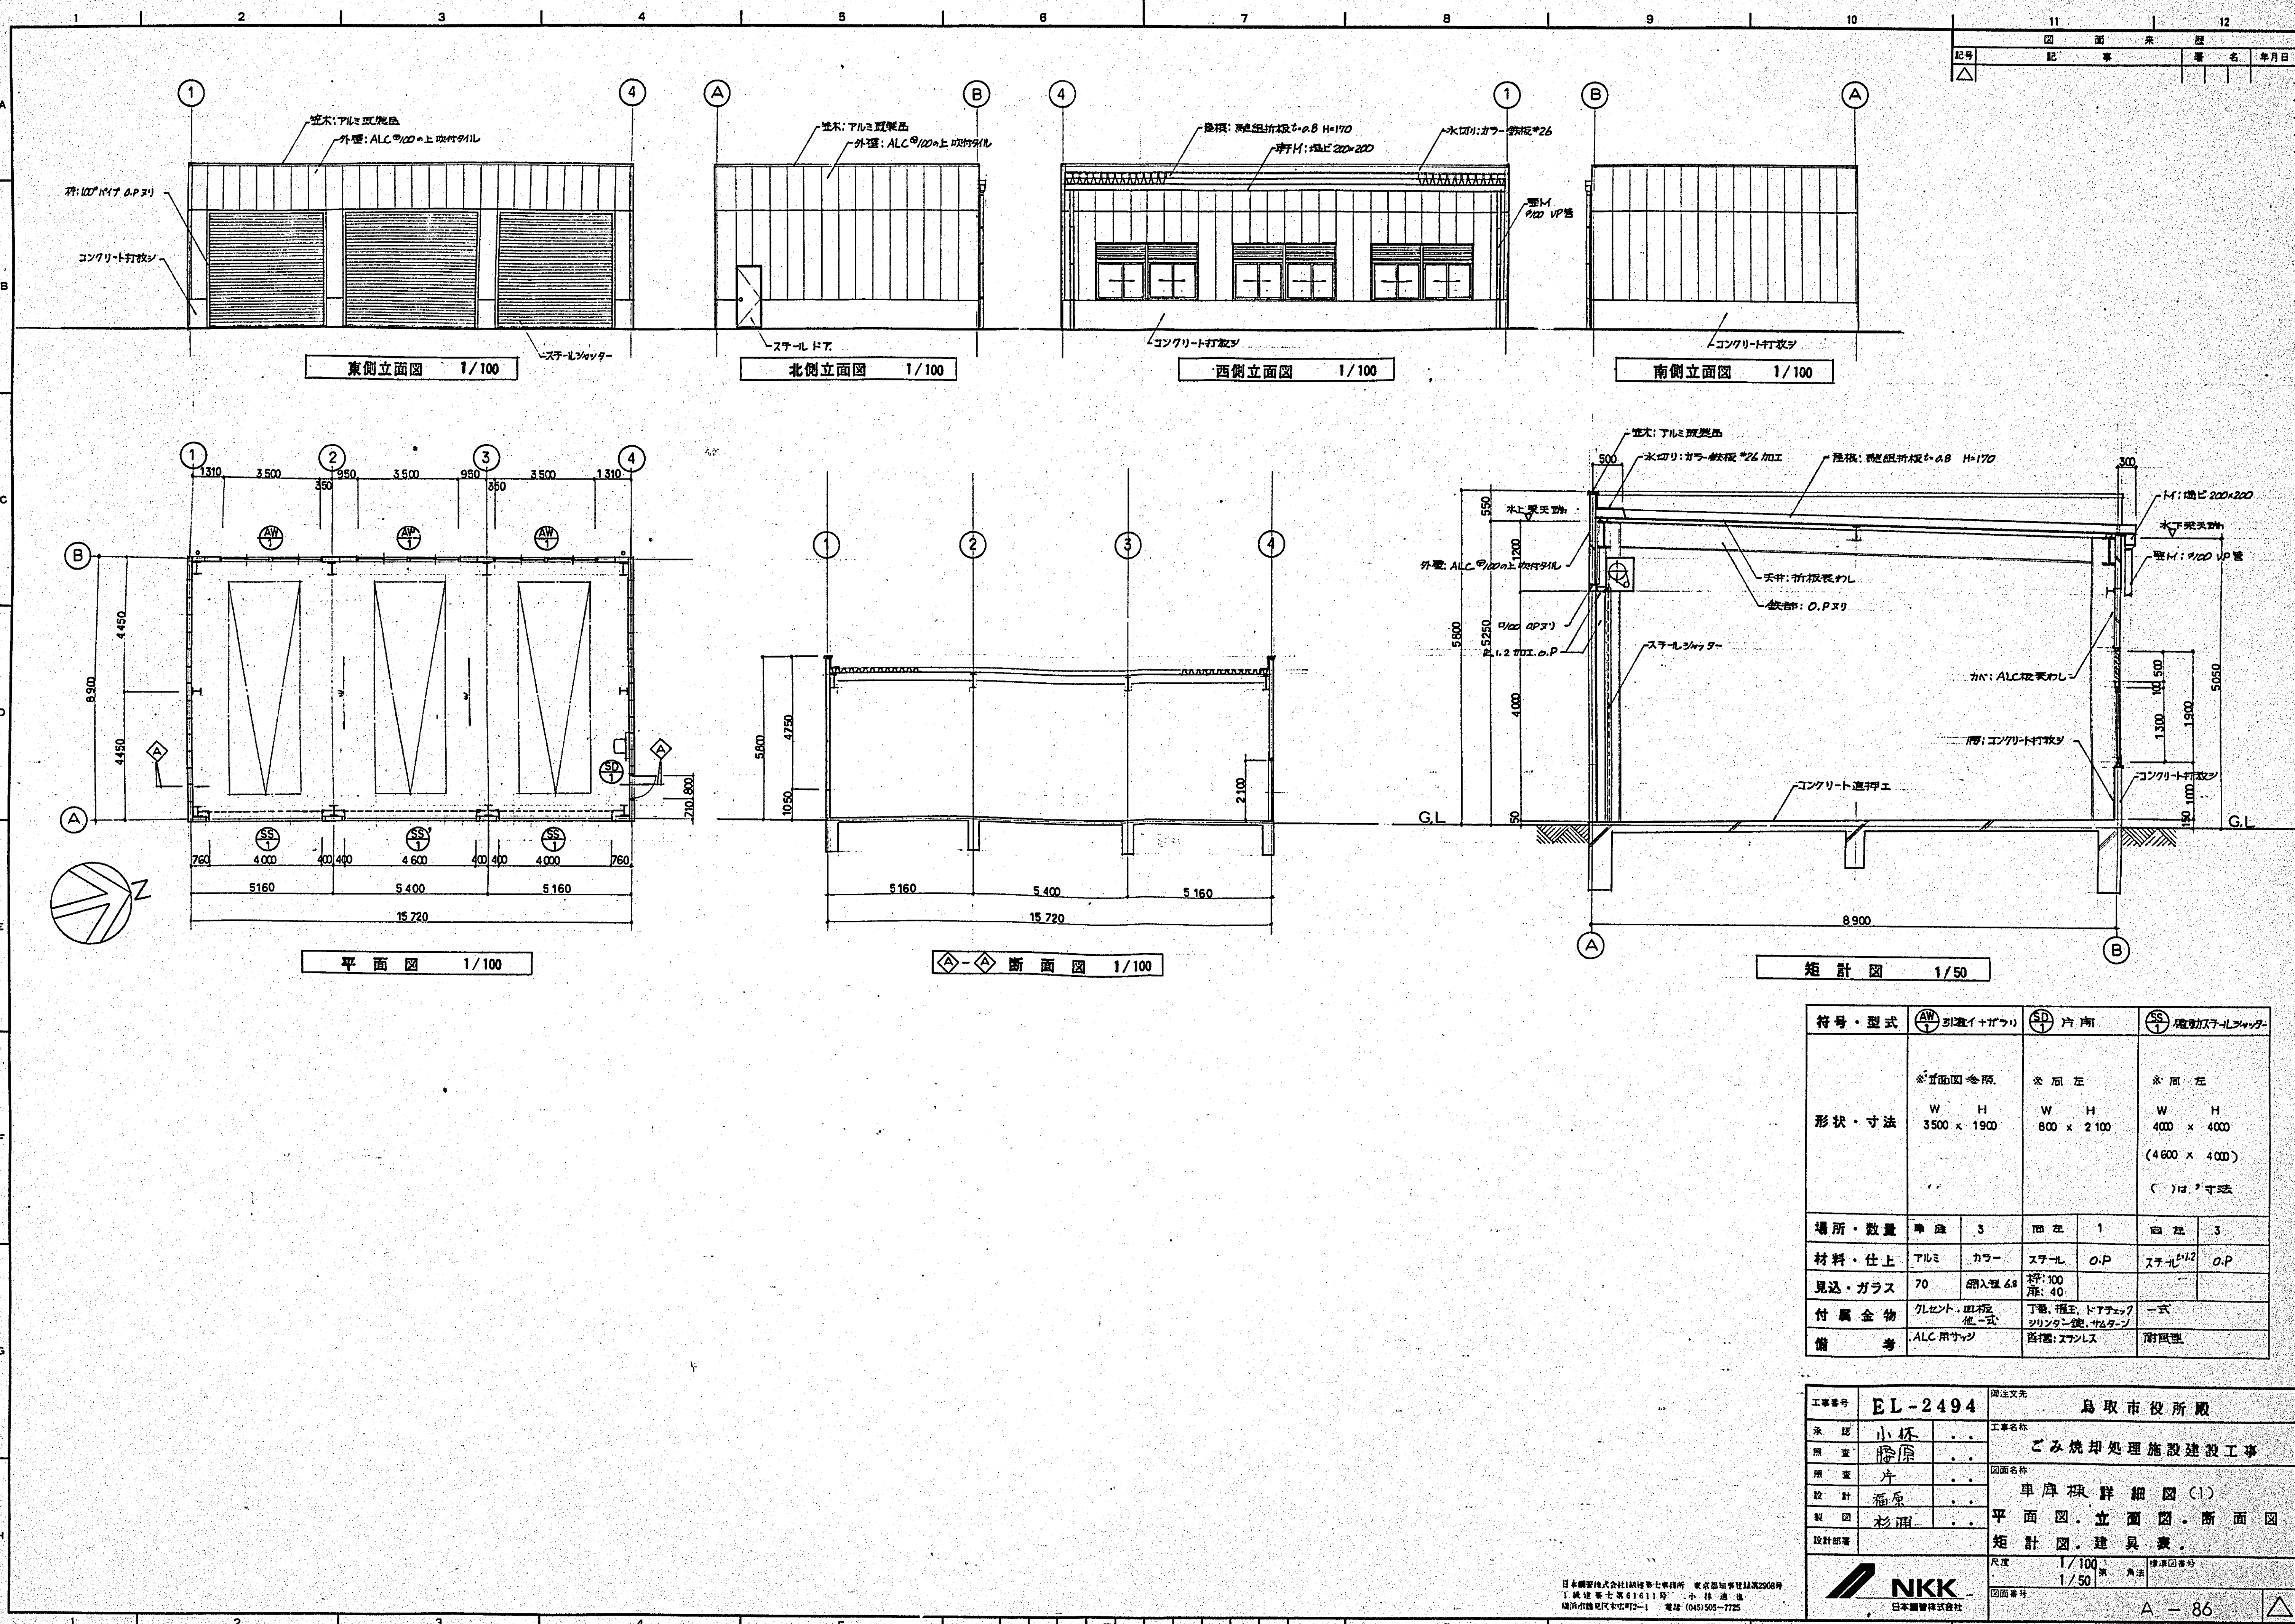


符号・型式	引違イナガラリ	戸内	電動スチールシャッター
形状・寸法	※平面図参照 W 3500 x H 1900	※同左 W 800 x H 2100	※同左 W 4000 x H 4000 (4600 x 4000) ()は、寸法
場所・数量	庫内 3	面左 1	面左 3
材料・仕上	アルミ カラー	スチール O.P	スチール O.P
見込・ガラス	70 網入り 6.8	枠: 100 扉: 40	—
付属金物	クレセント、取付金具一式	丁番、据止、トアチェック、シリコンシーリング、サムターン	一式
備考	ALC用サッシ	各仕様: ステンレス	耐風型



工事番号	EL-2494	図注文先	鳥取市役所殿
承認	小杯	工事名称	ごみ焼却処理施設建設工事
照査	橋原	図面名称	車庫棟詳細図(1)
設計	福原		平面図・立面図・断面図
製図	杉浦		矩計図・建具表
設計部署		尺度	1/100 1/50
		図面番号	A-86

日本鋼管株式会社(株)第七支店 東京品川事務所 東京都品川区東品川2-1-1 電話 (045) 505-7725



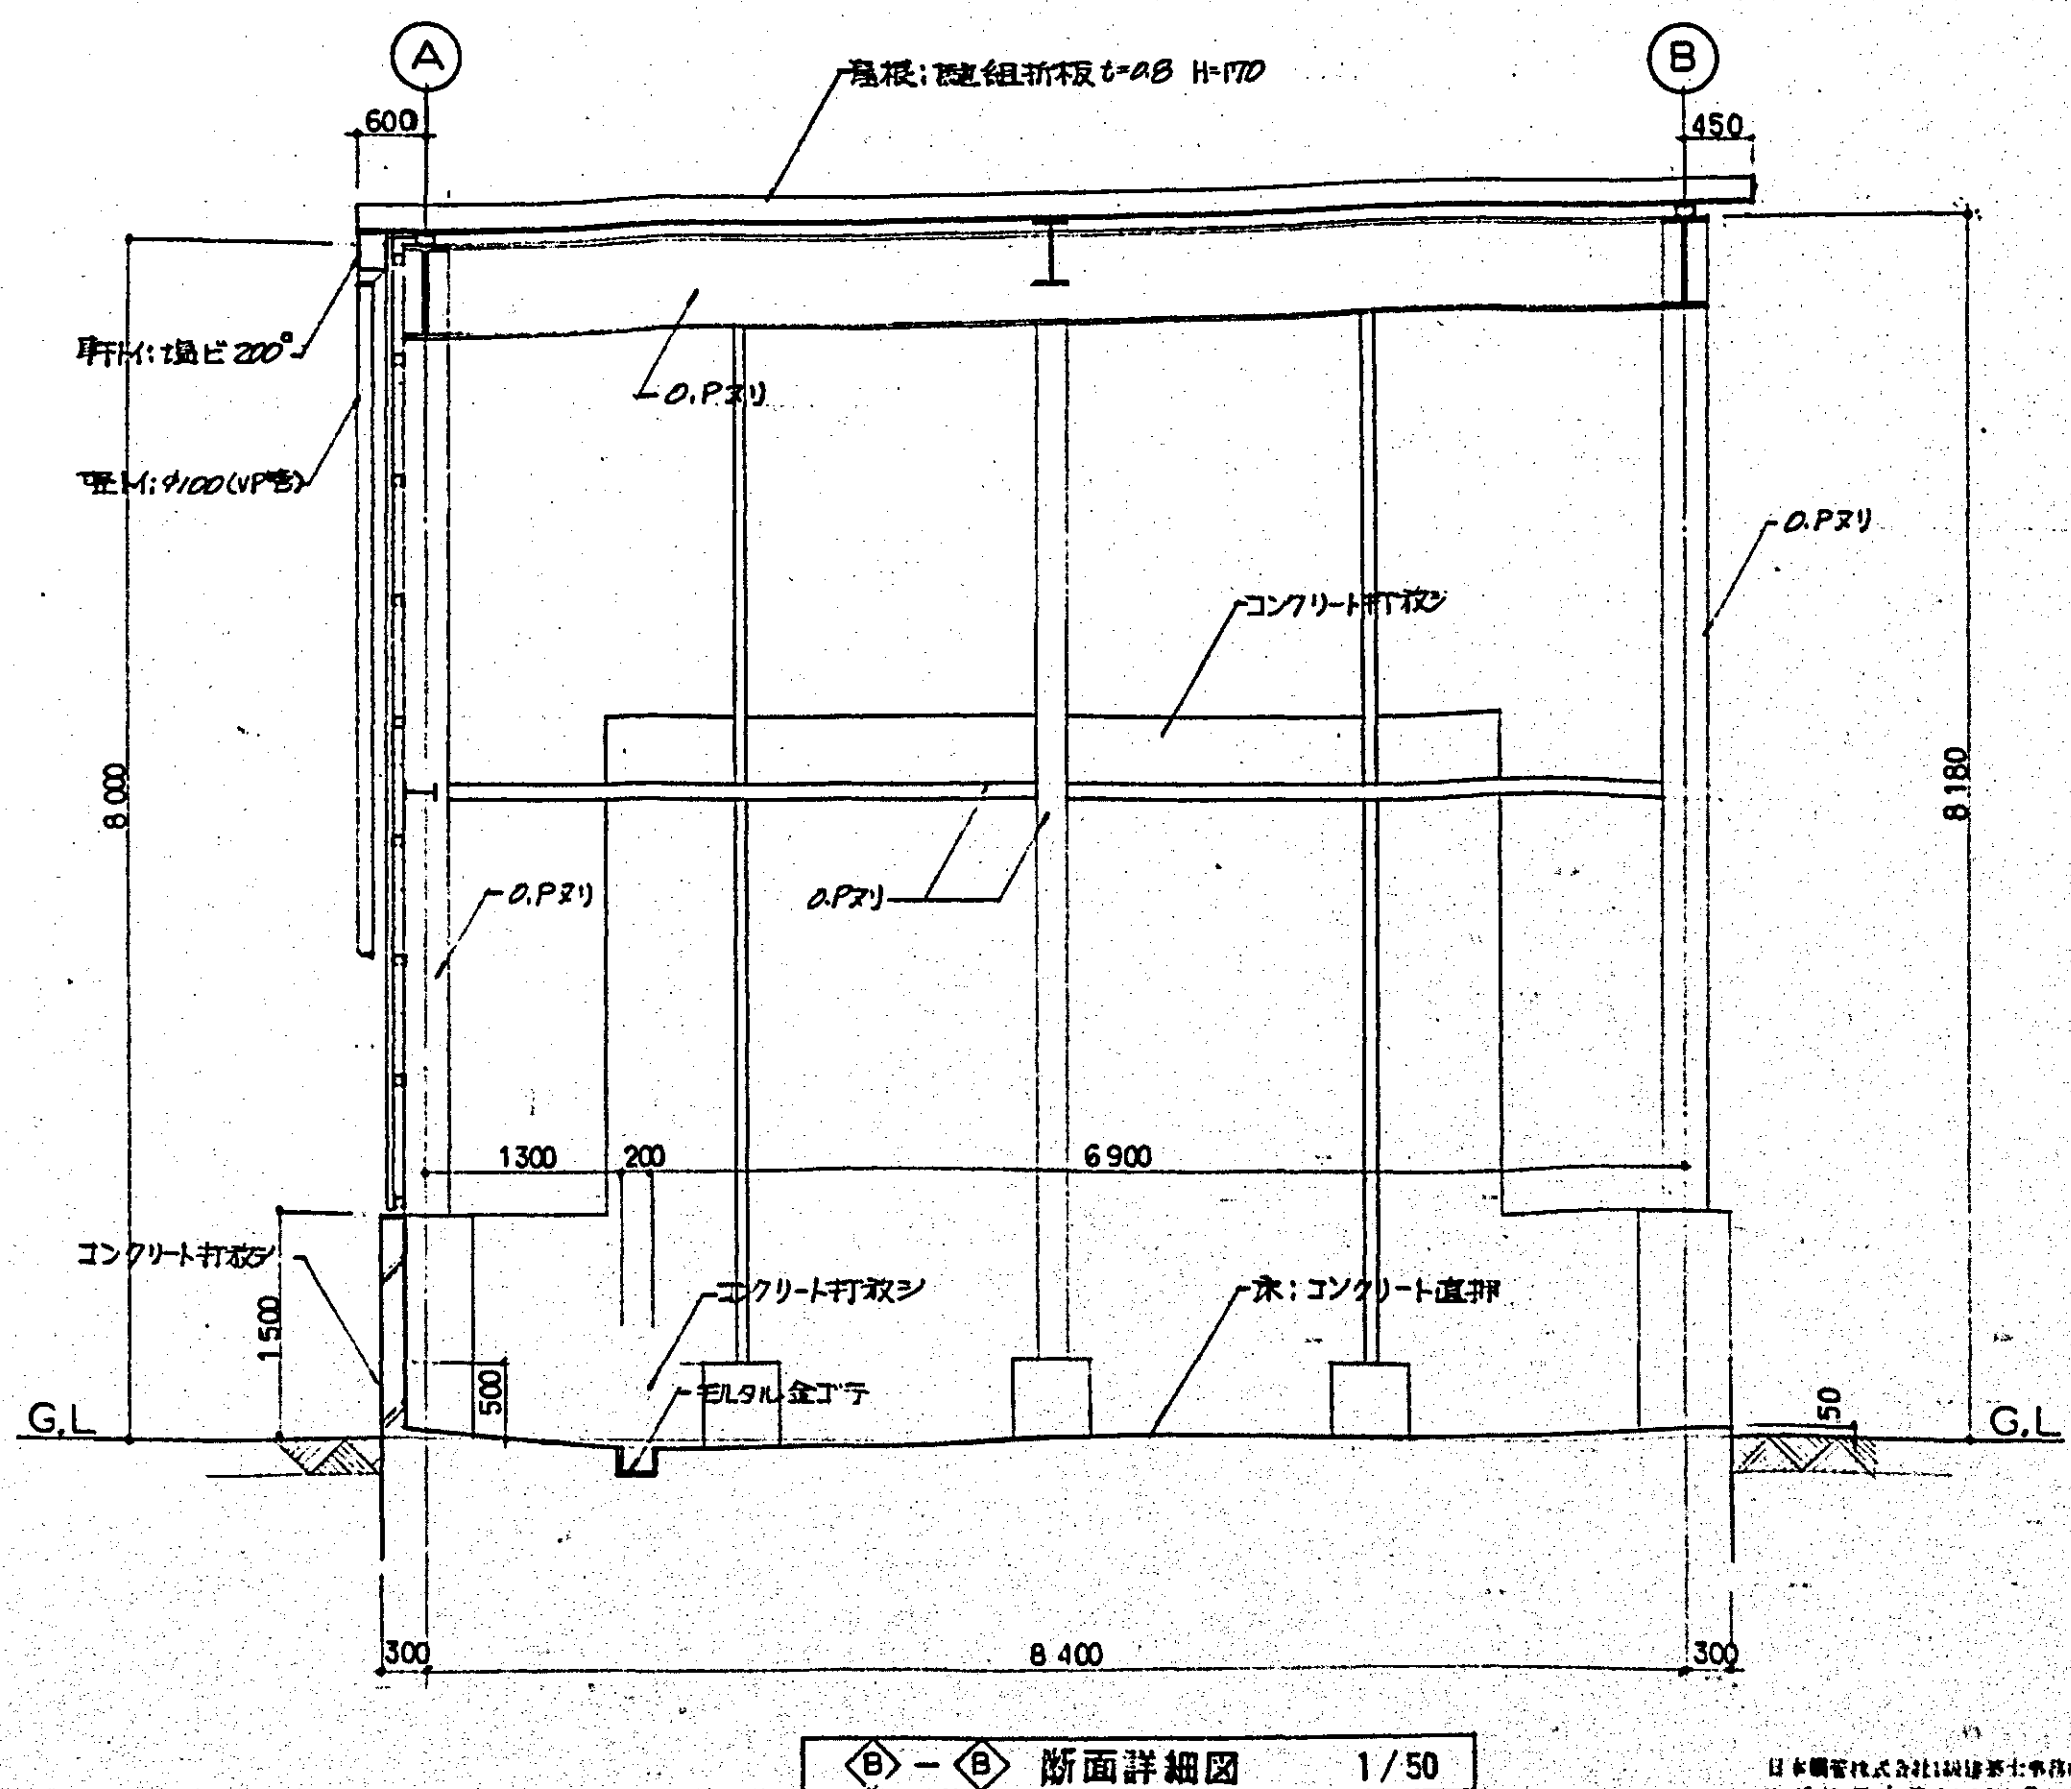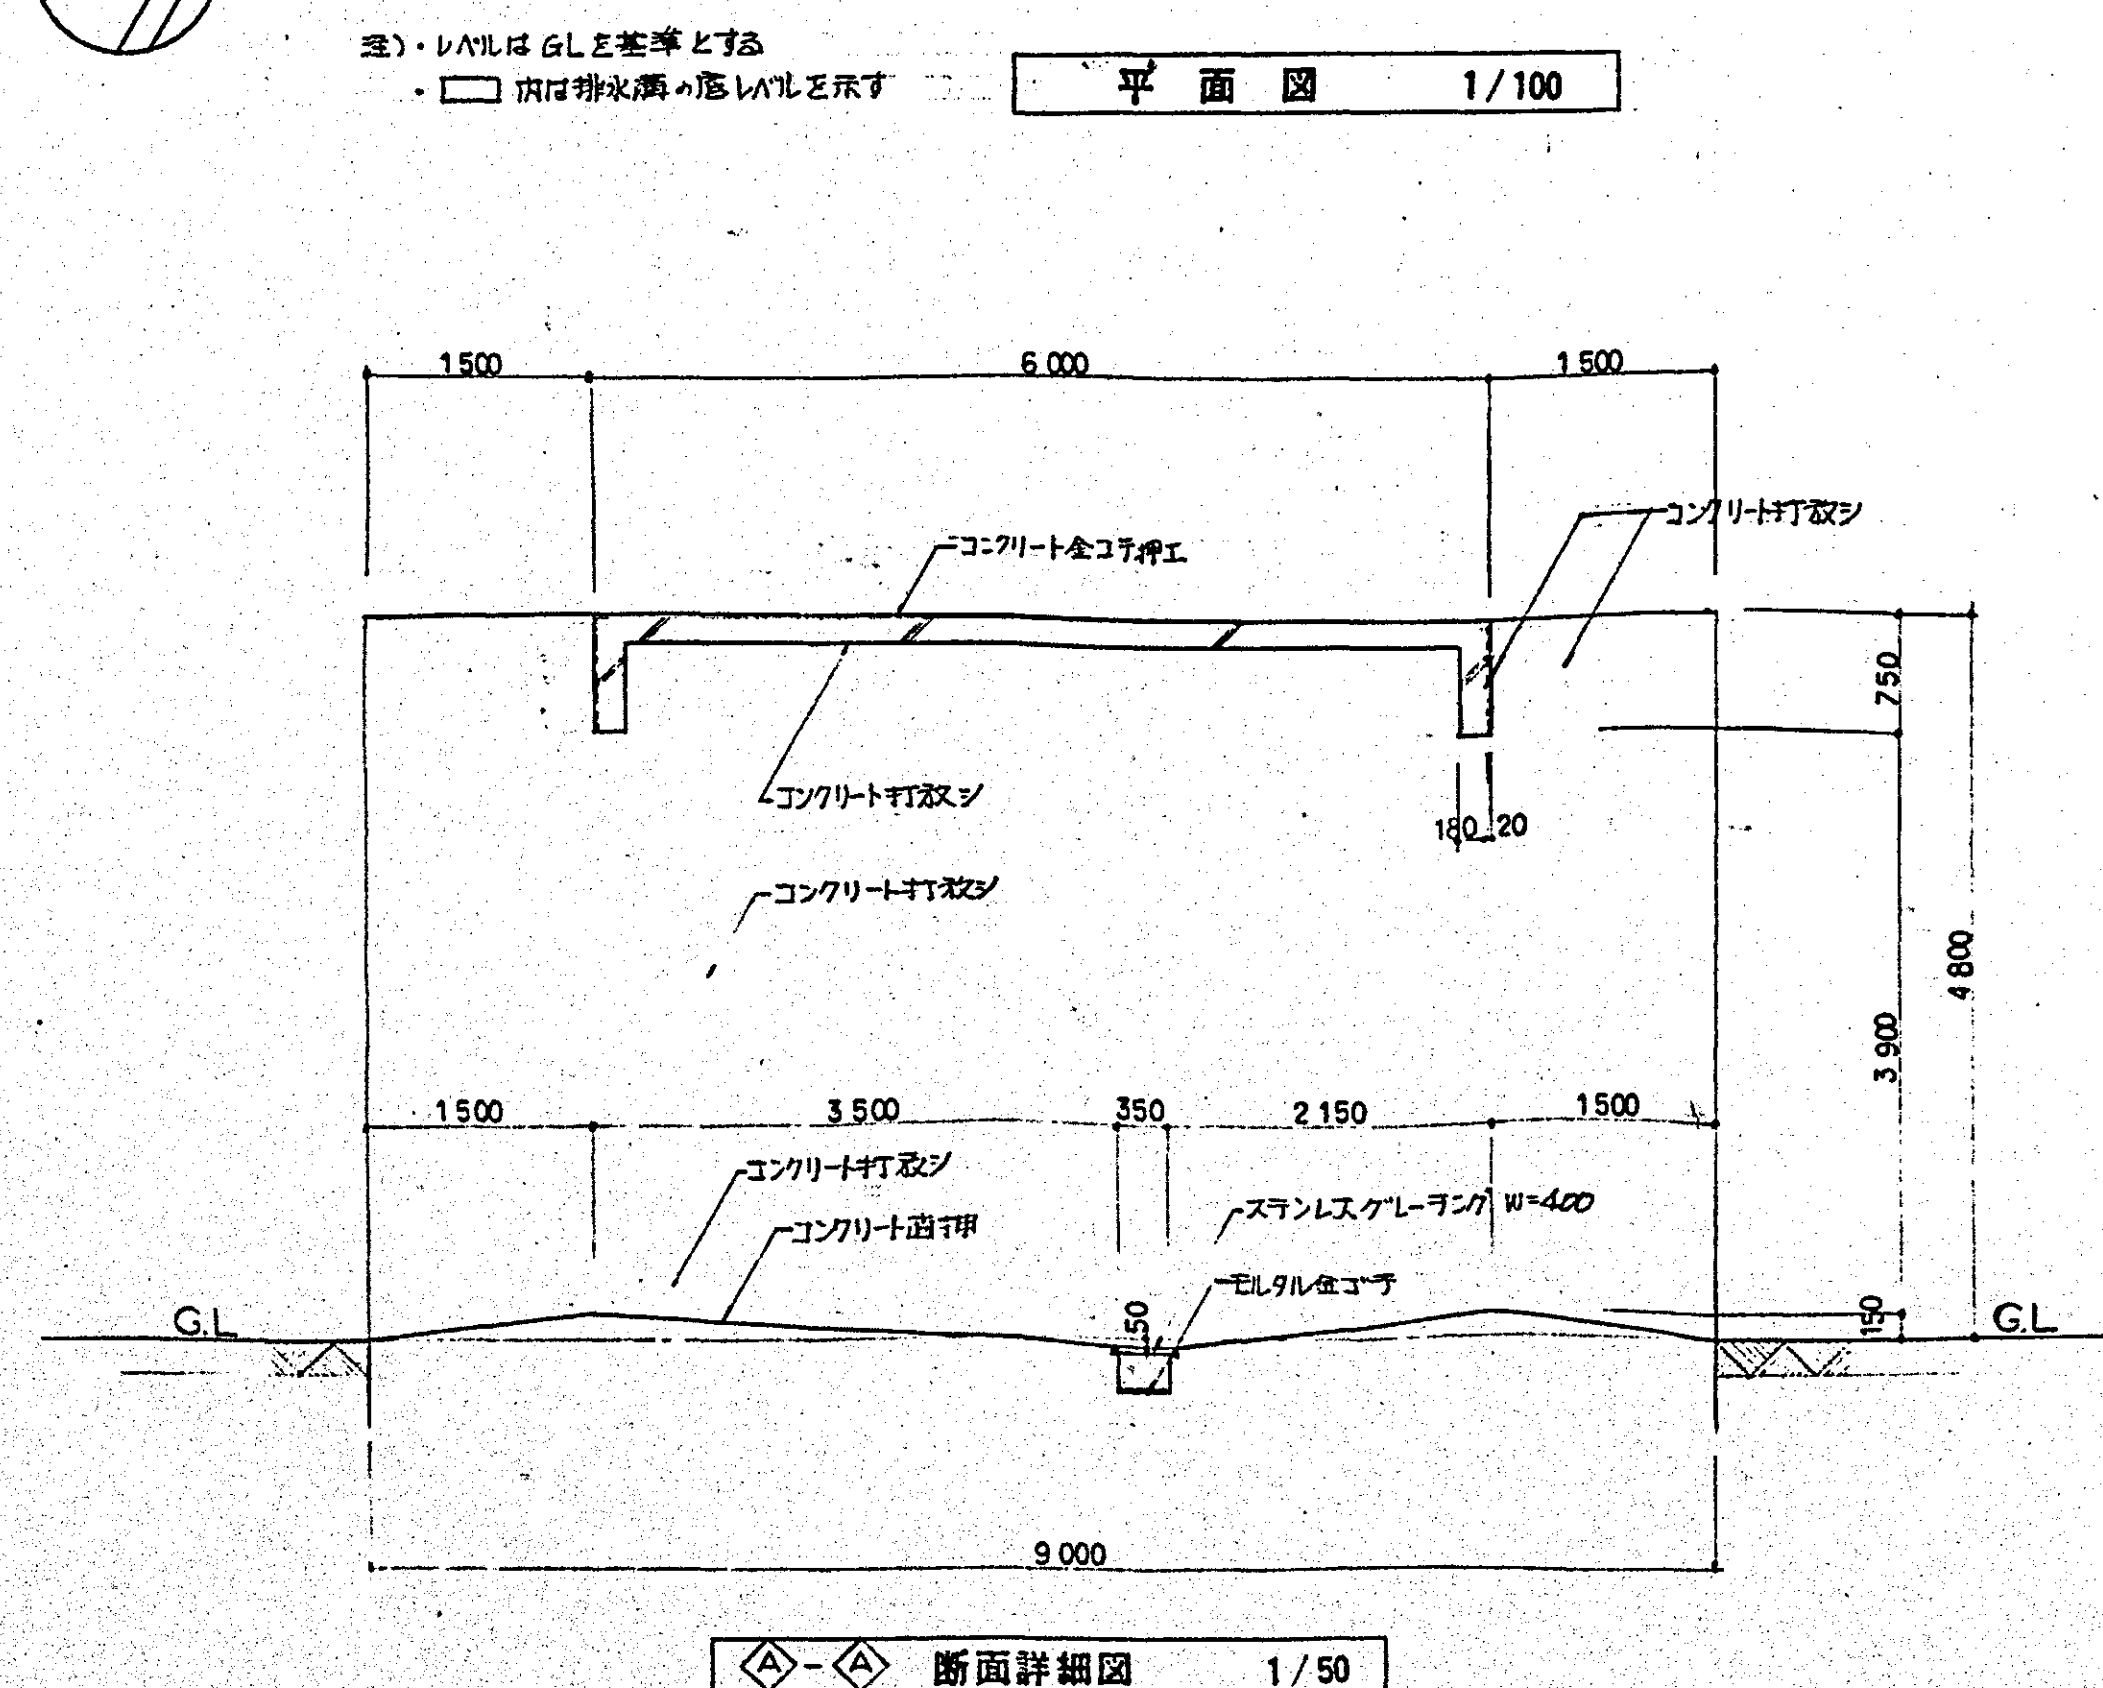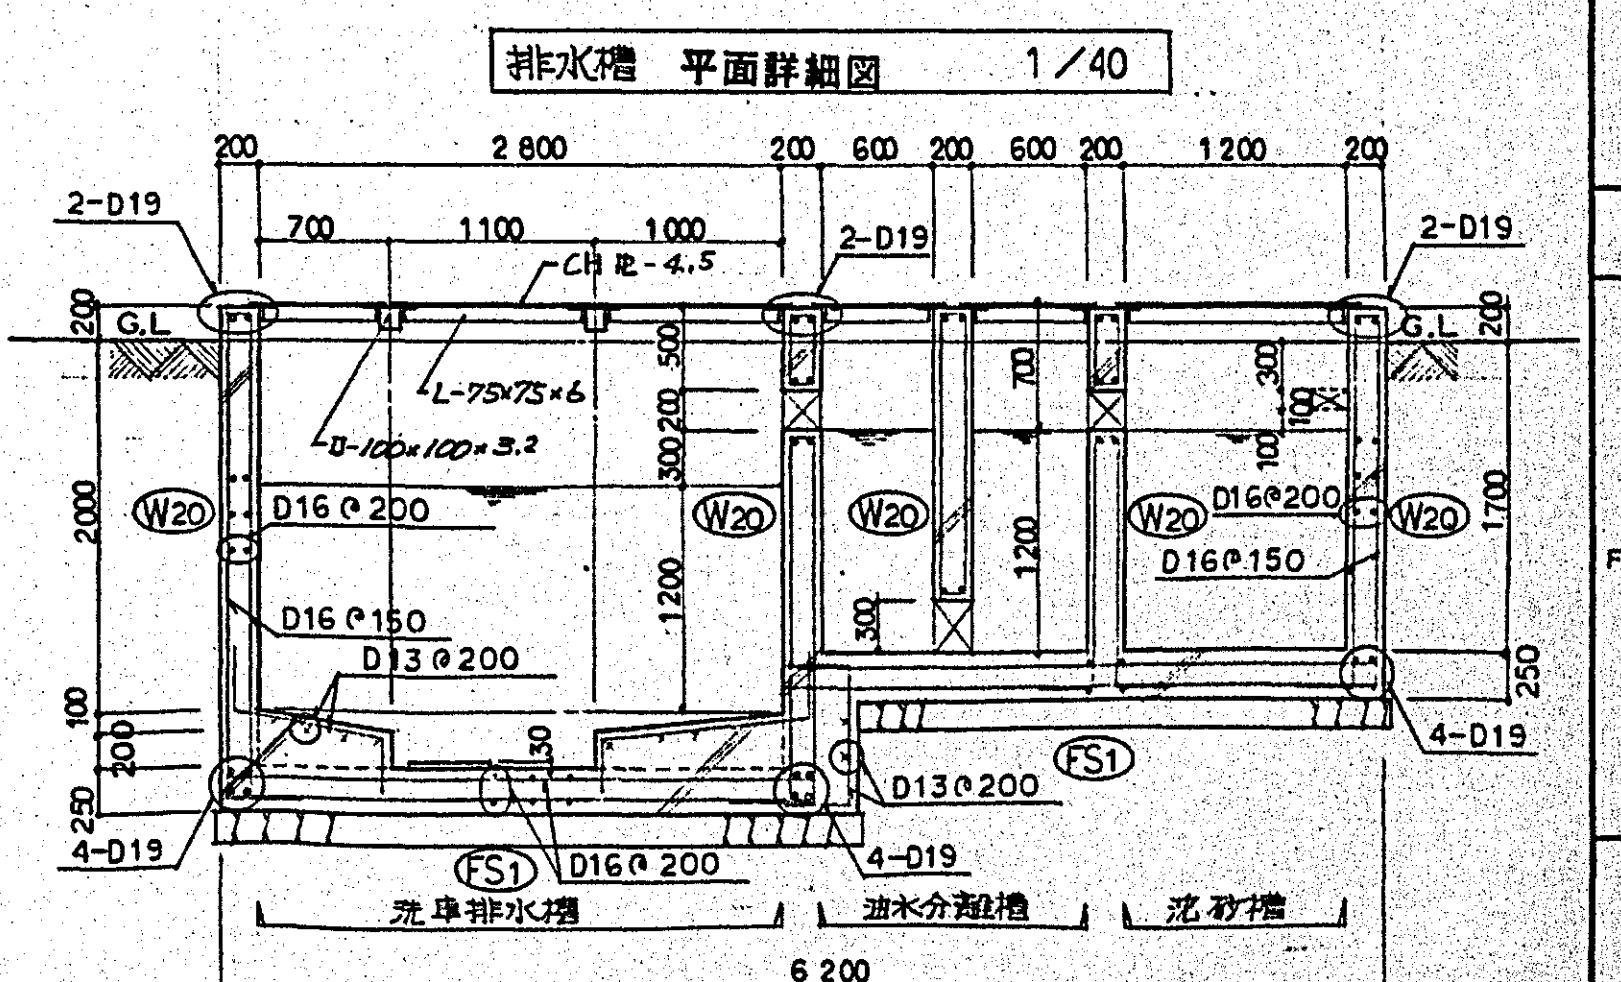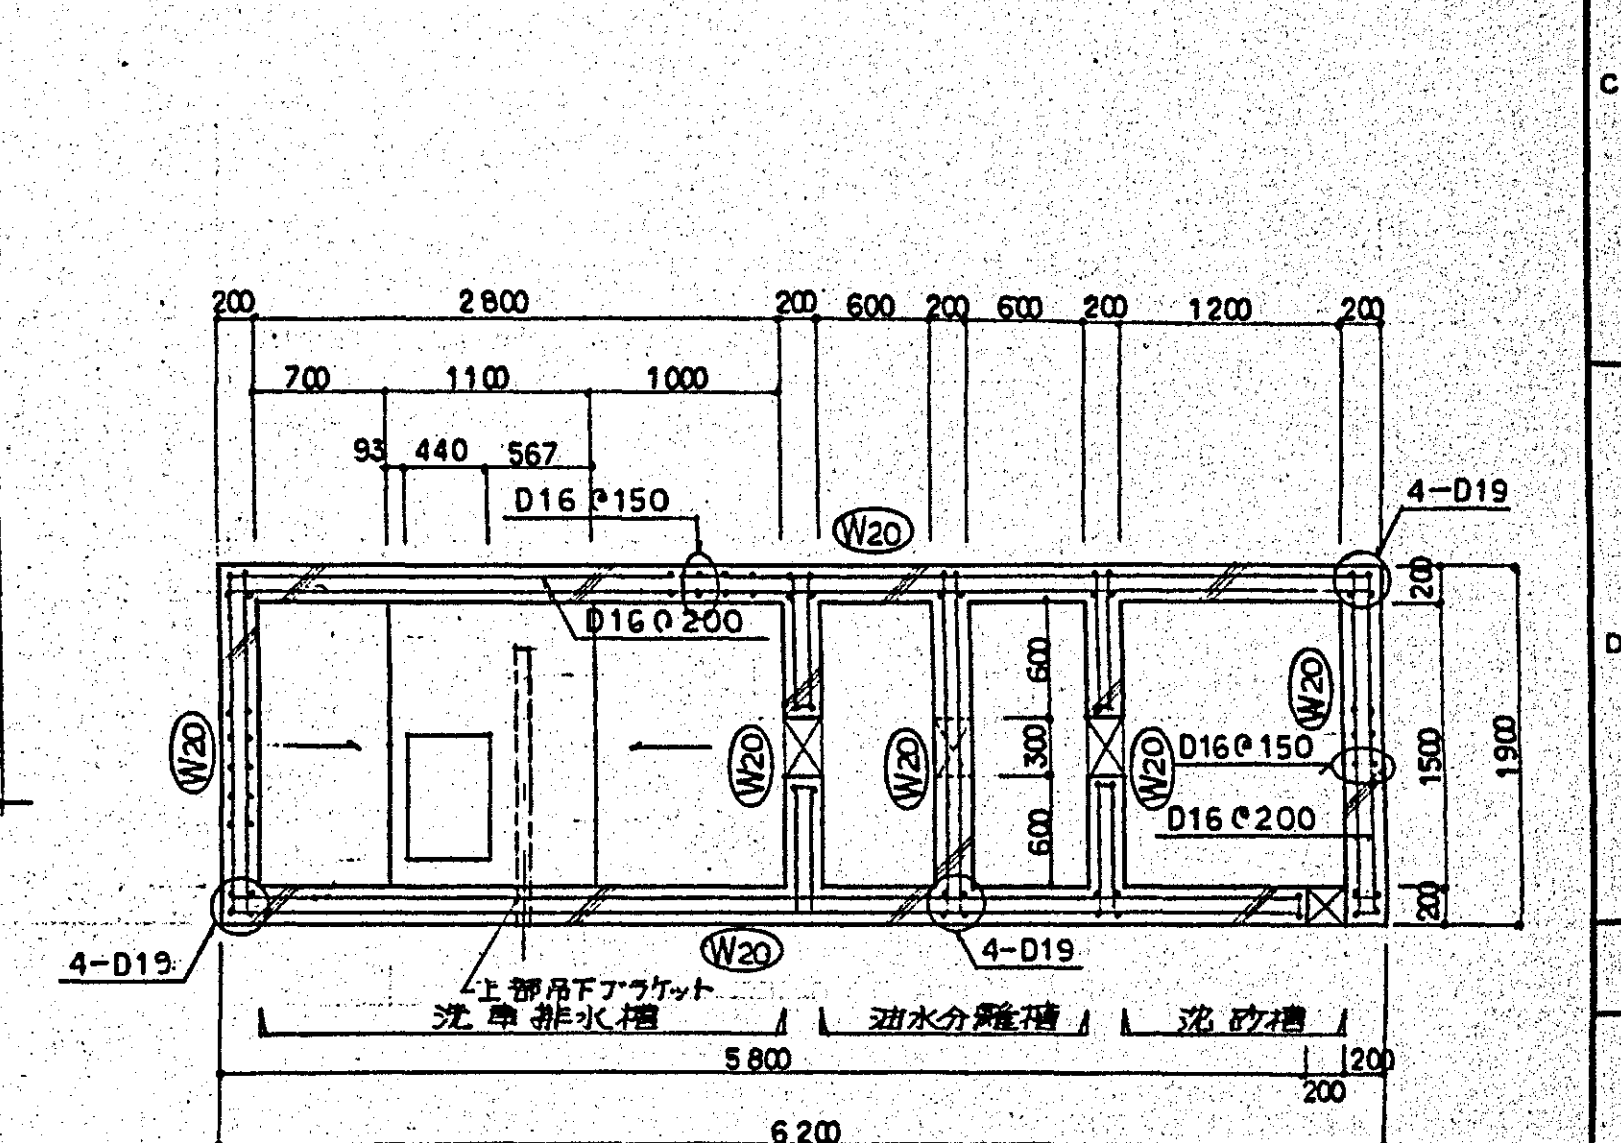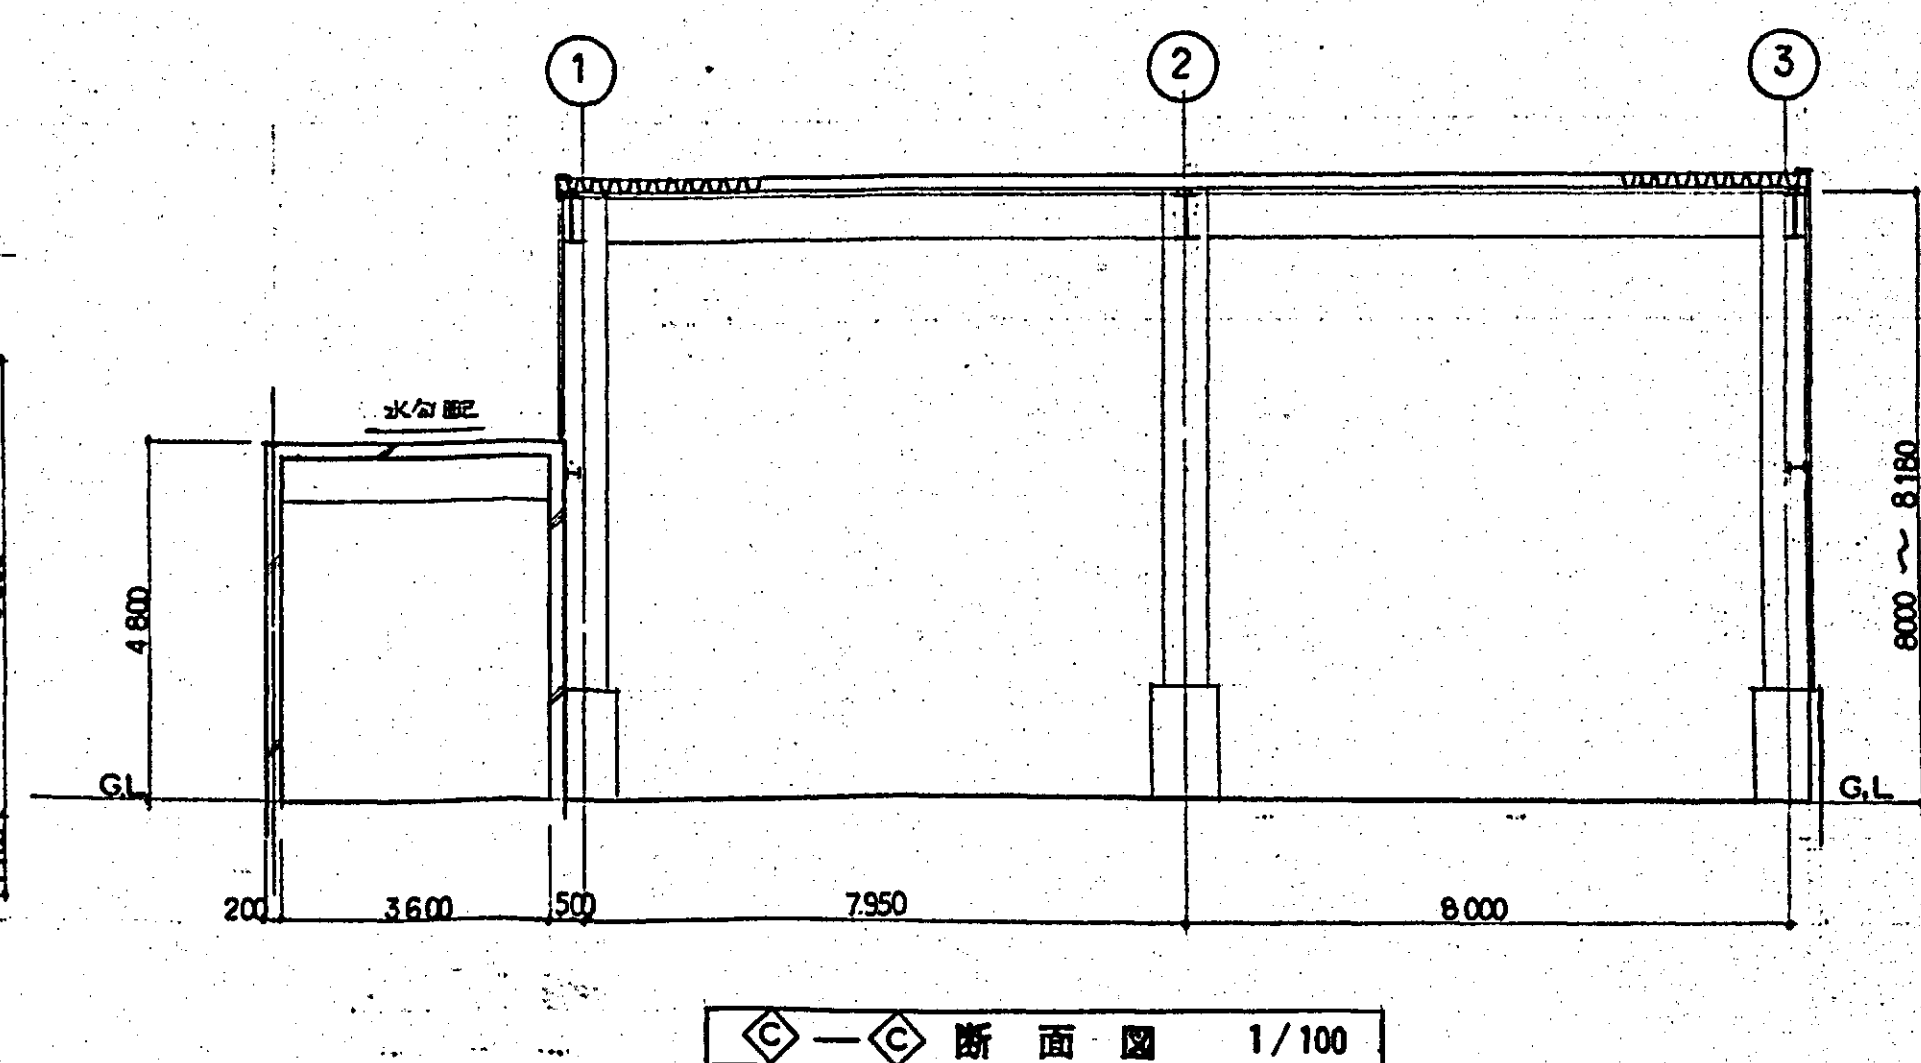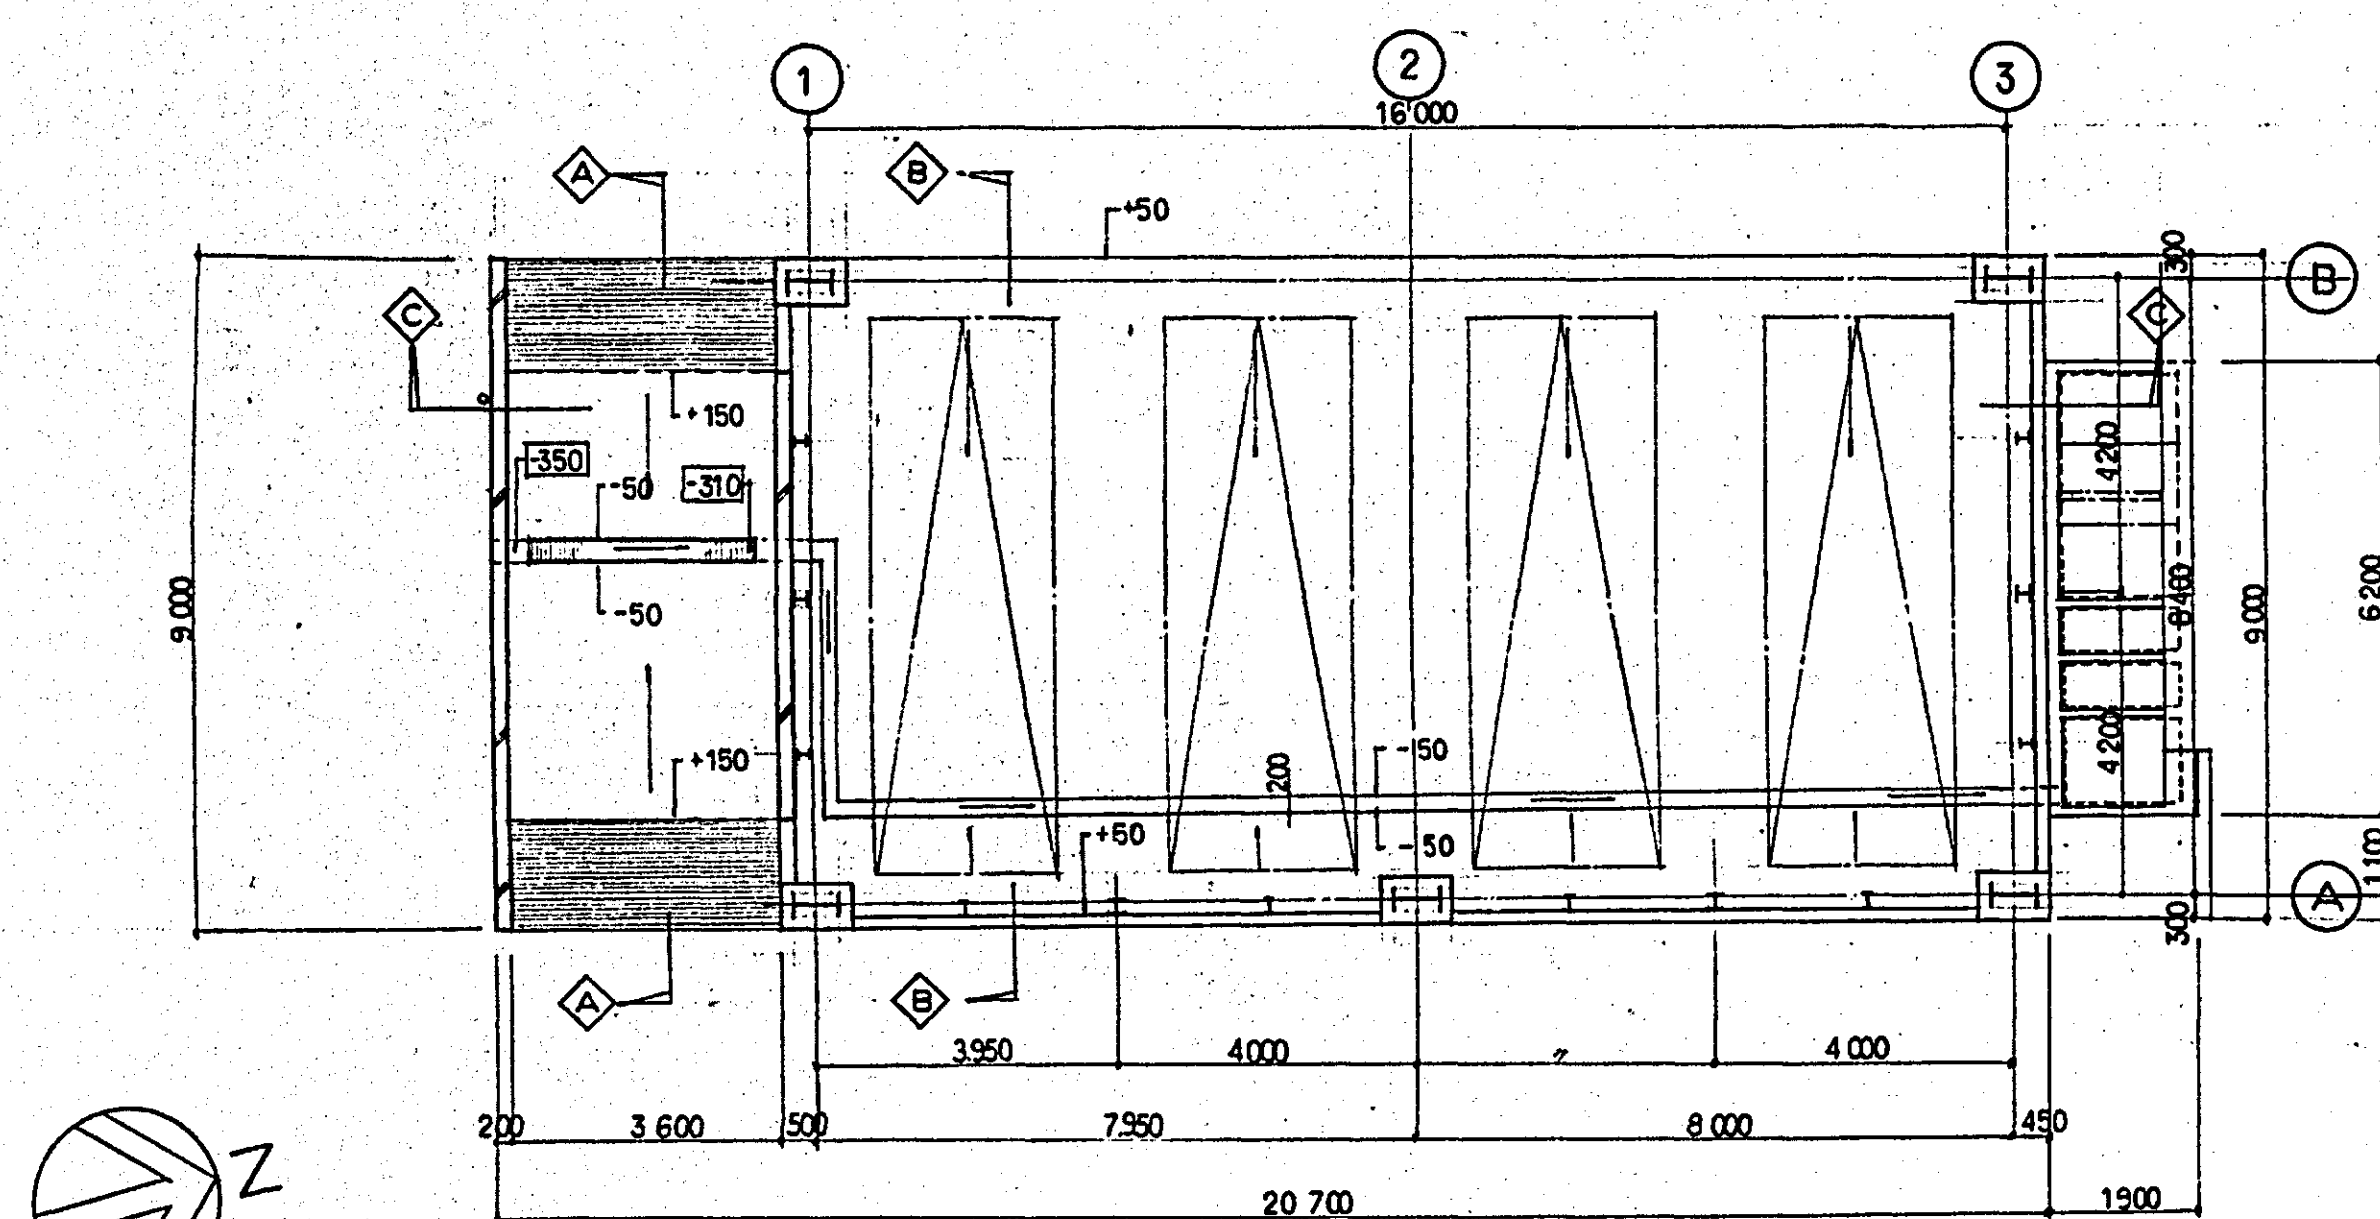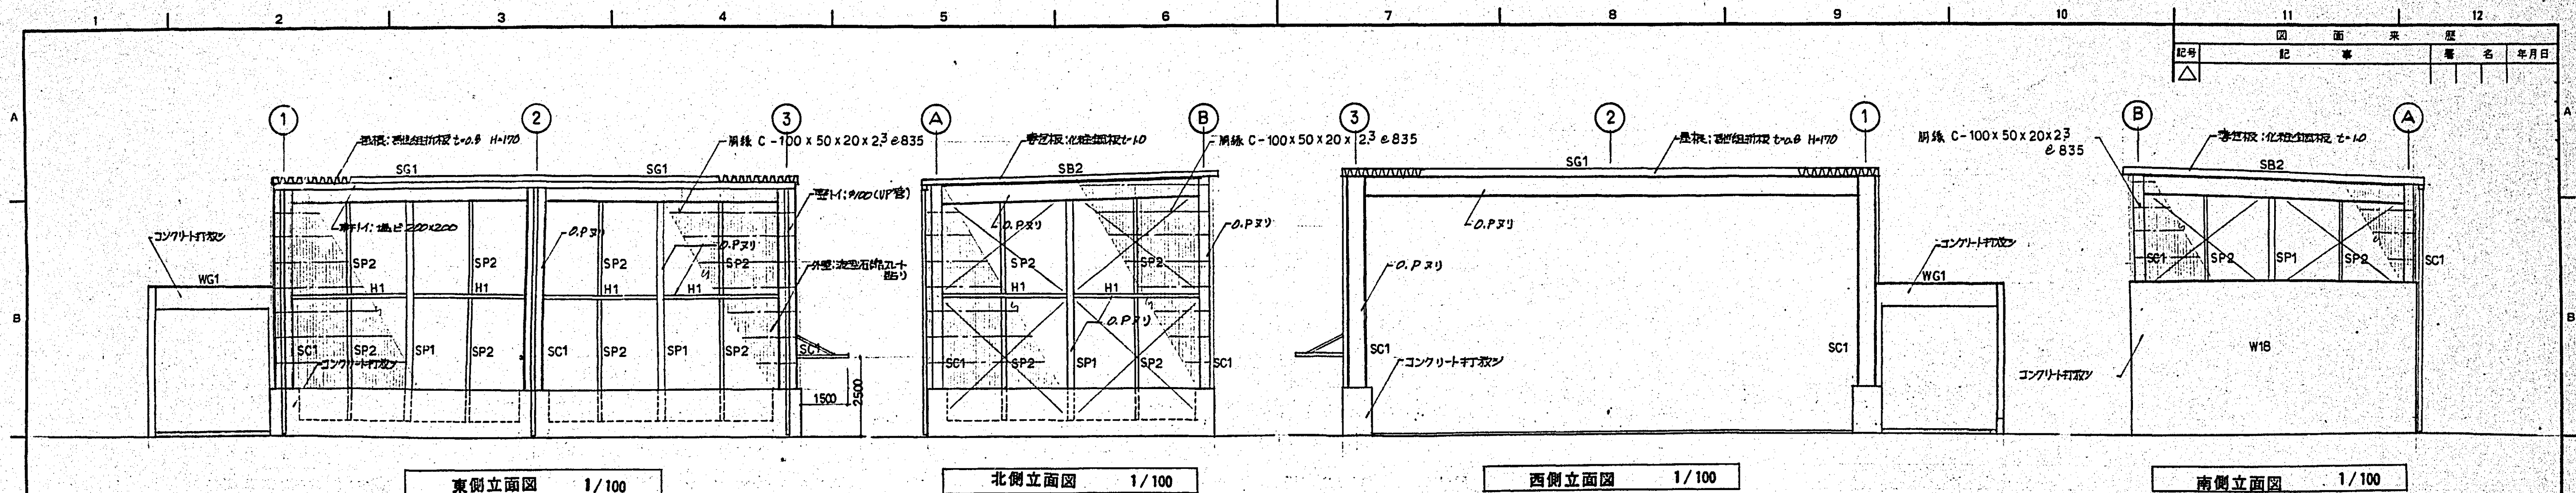

工事番号		E L - 2 4 9 4		御注文先		鳥取市役所殿	
承 認		小林 . .		工事名称		ごみ焼却処理施設建設工事	
照 査		藤原 . .		図面名称		沈車破 詳細図	
照 査		片 . .		平面図、立面図、断面詳細図		尺 度 1 / 100 1 / 40、1 / 50 詳 略法 標準図番号	
設 計		福原 . .					
製 図		杉瀬 . .					
設計部署				図面番号		A - 88	
 KKK 日本勘察株式会社		10		11		出図年月日	
						製図番号	
						32	

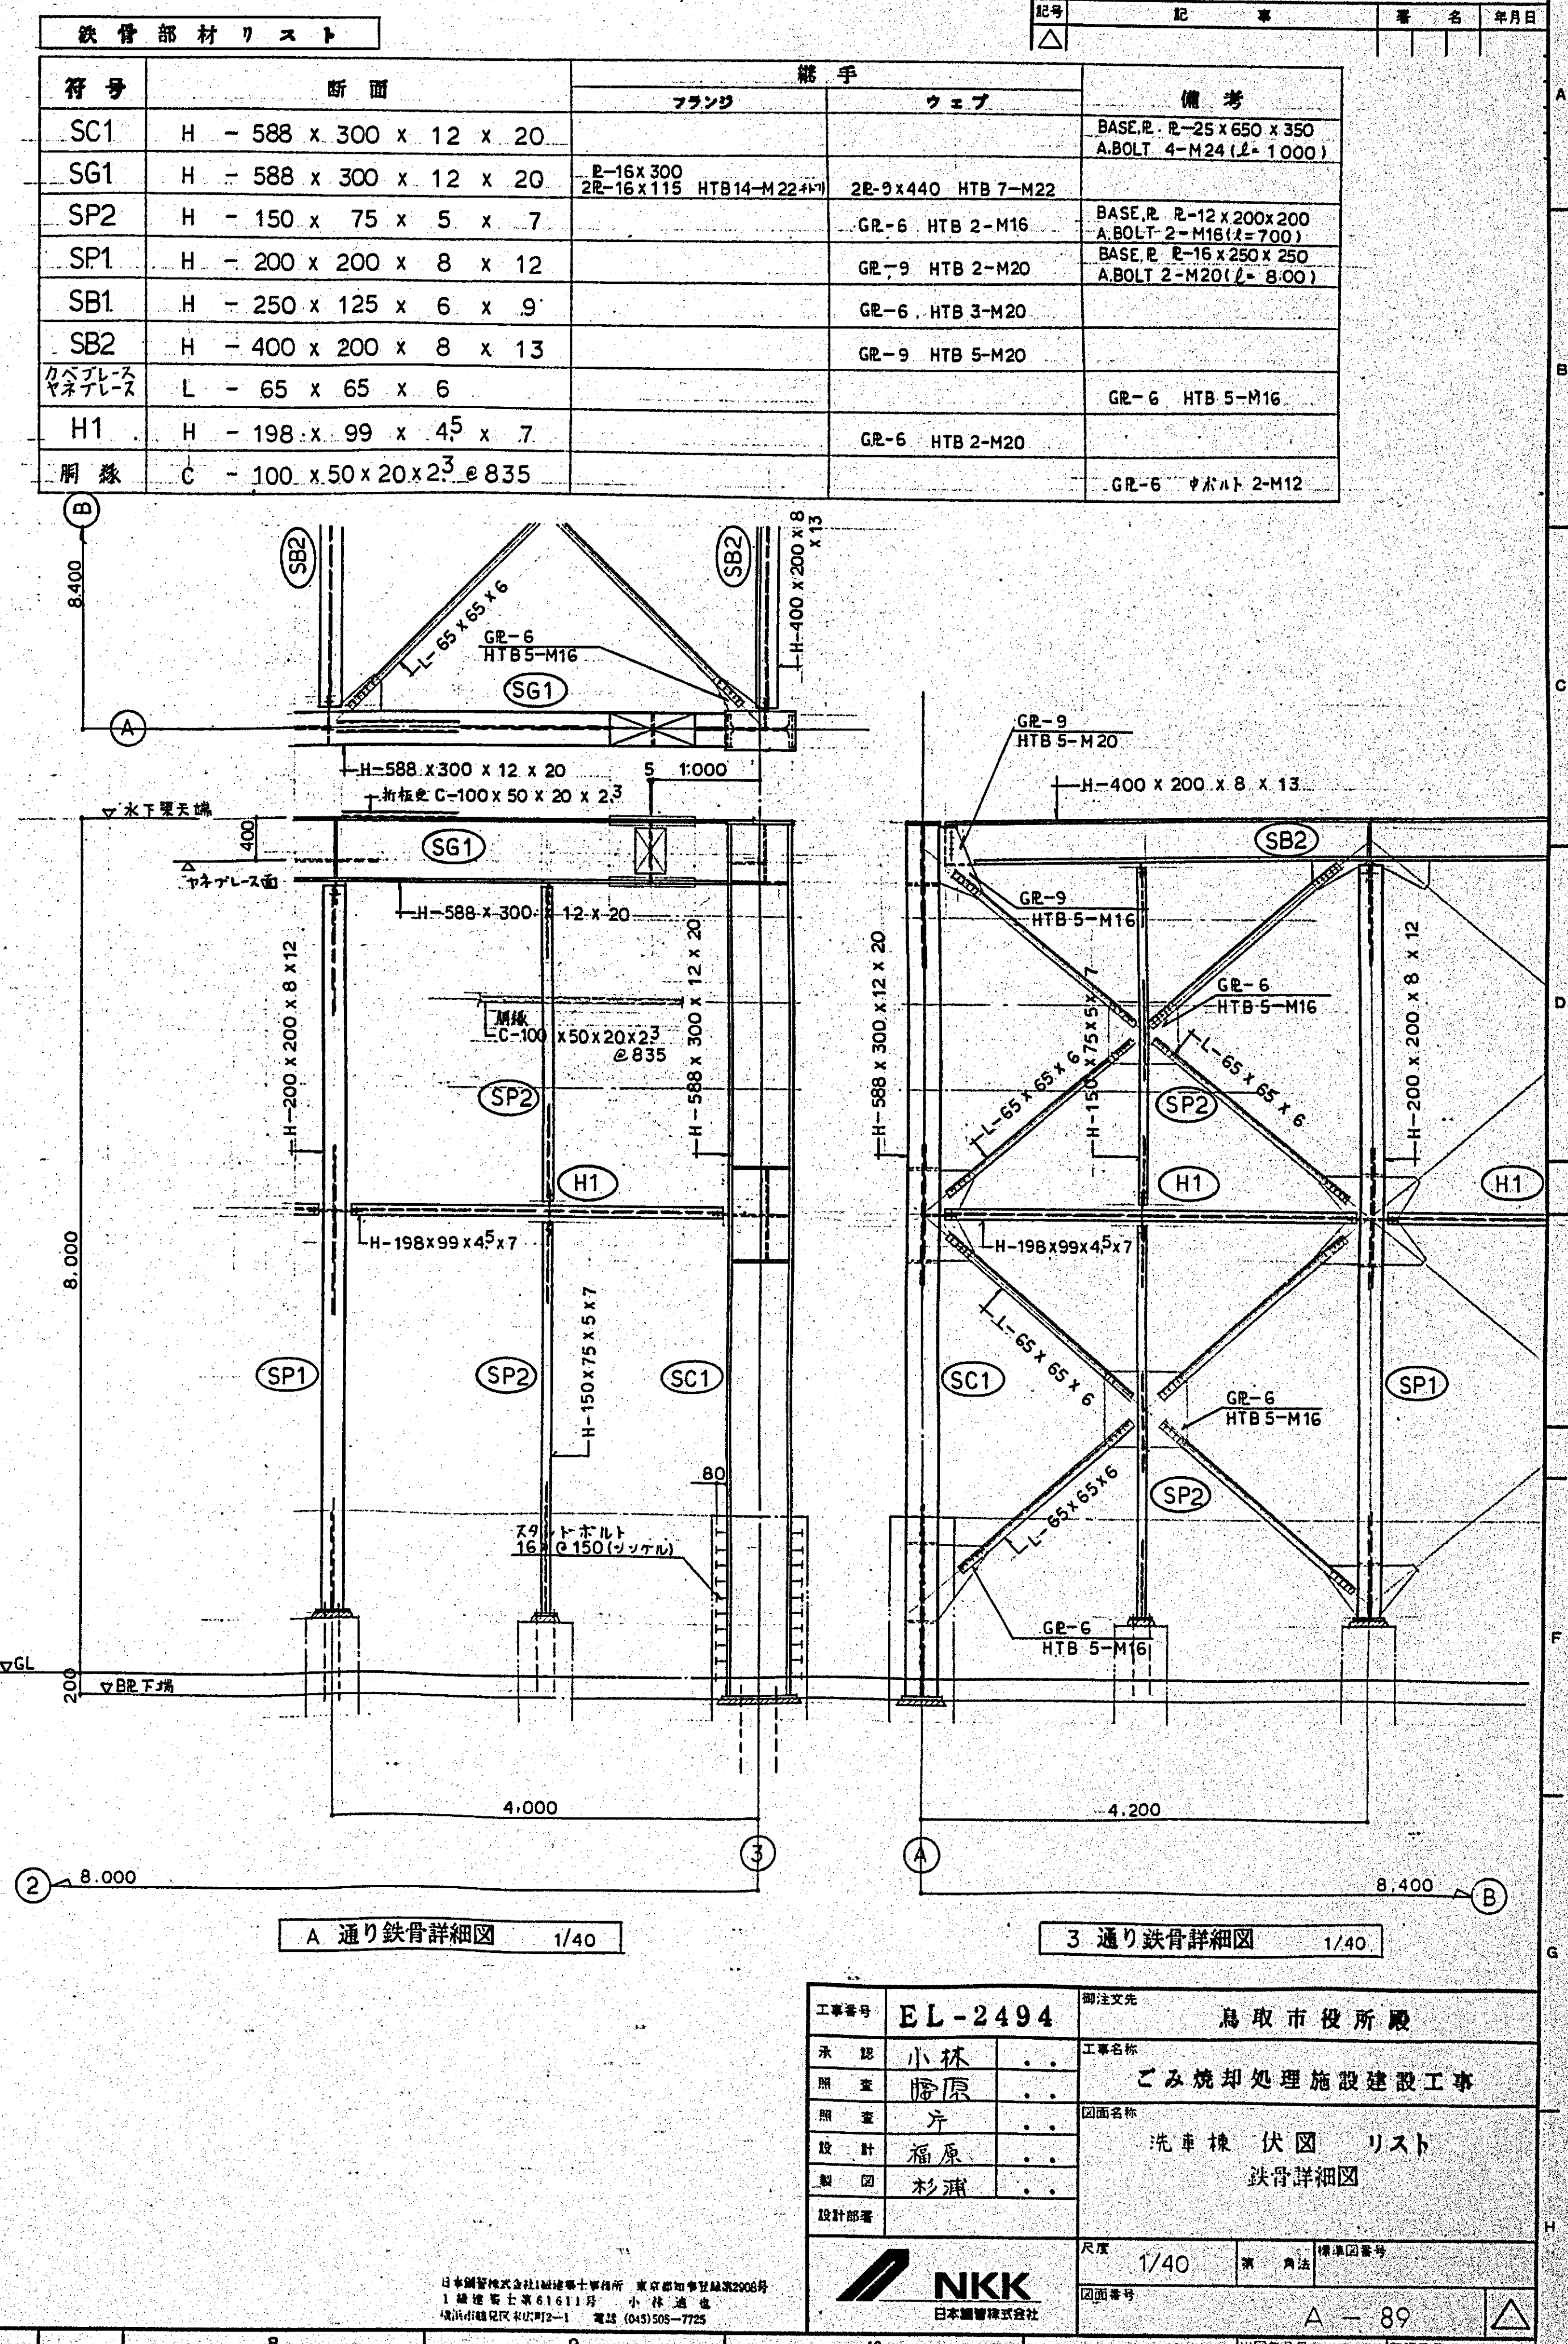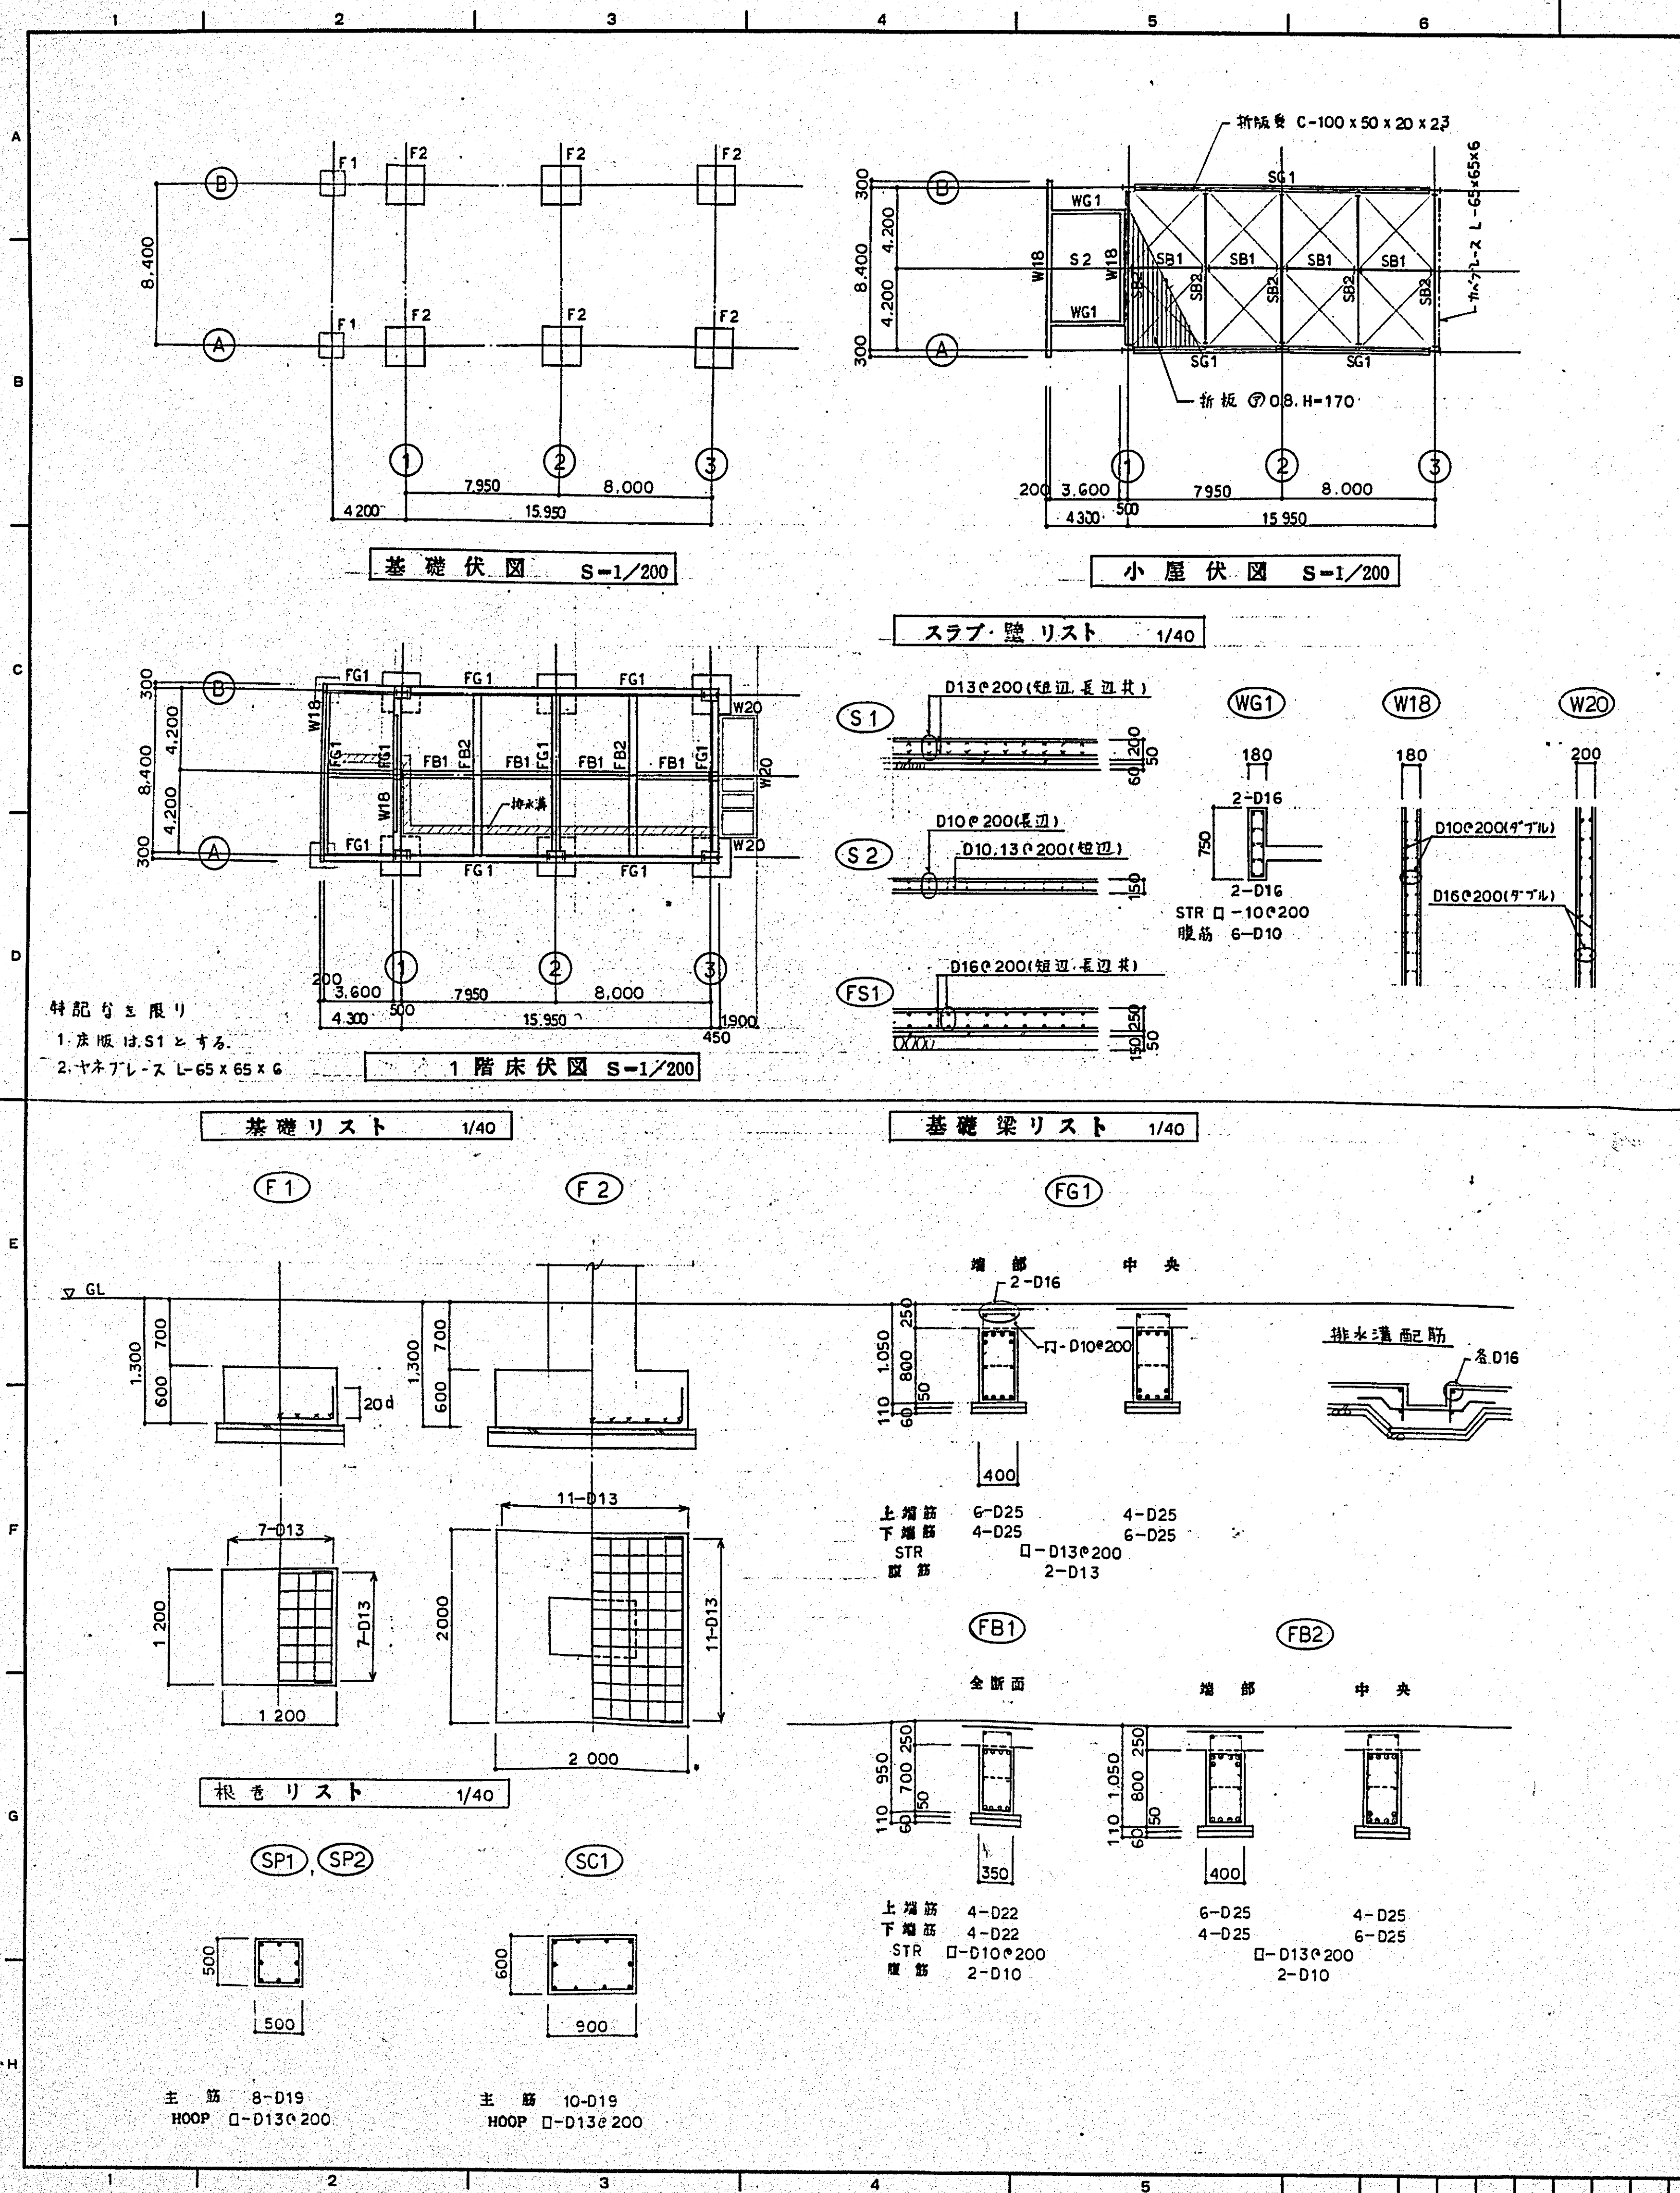


工事番号	EL-2494	図面文書	鳥取市役所
承認	小林	工事名称	ごみ焼却処理施設建設工事
監査	藤原	図面名称	洗車機 伏図 リスト
設計	福原		鉄骨詳細図
製図	杉浦		
設計部署			
		尺度	1/40
		図面番号	A-89
		出図年月日	
		製図番号	

東側立面圖 1/100


北側立面図 1/100

西側立面圖 1/100


南側立面図 1/100

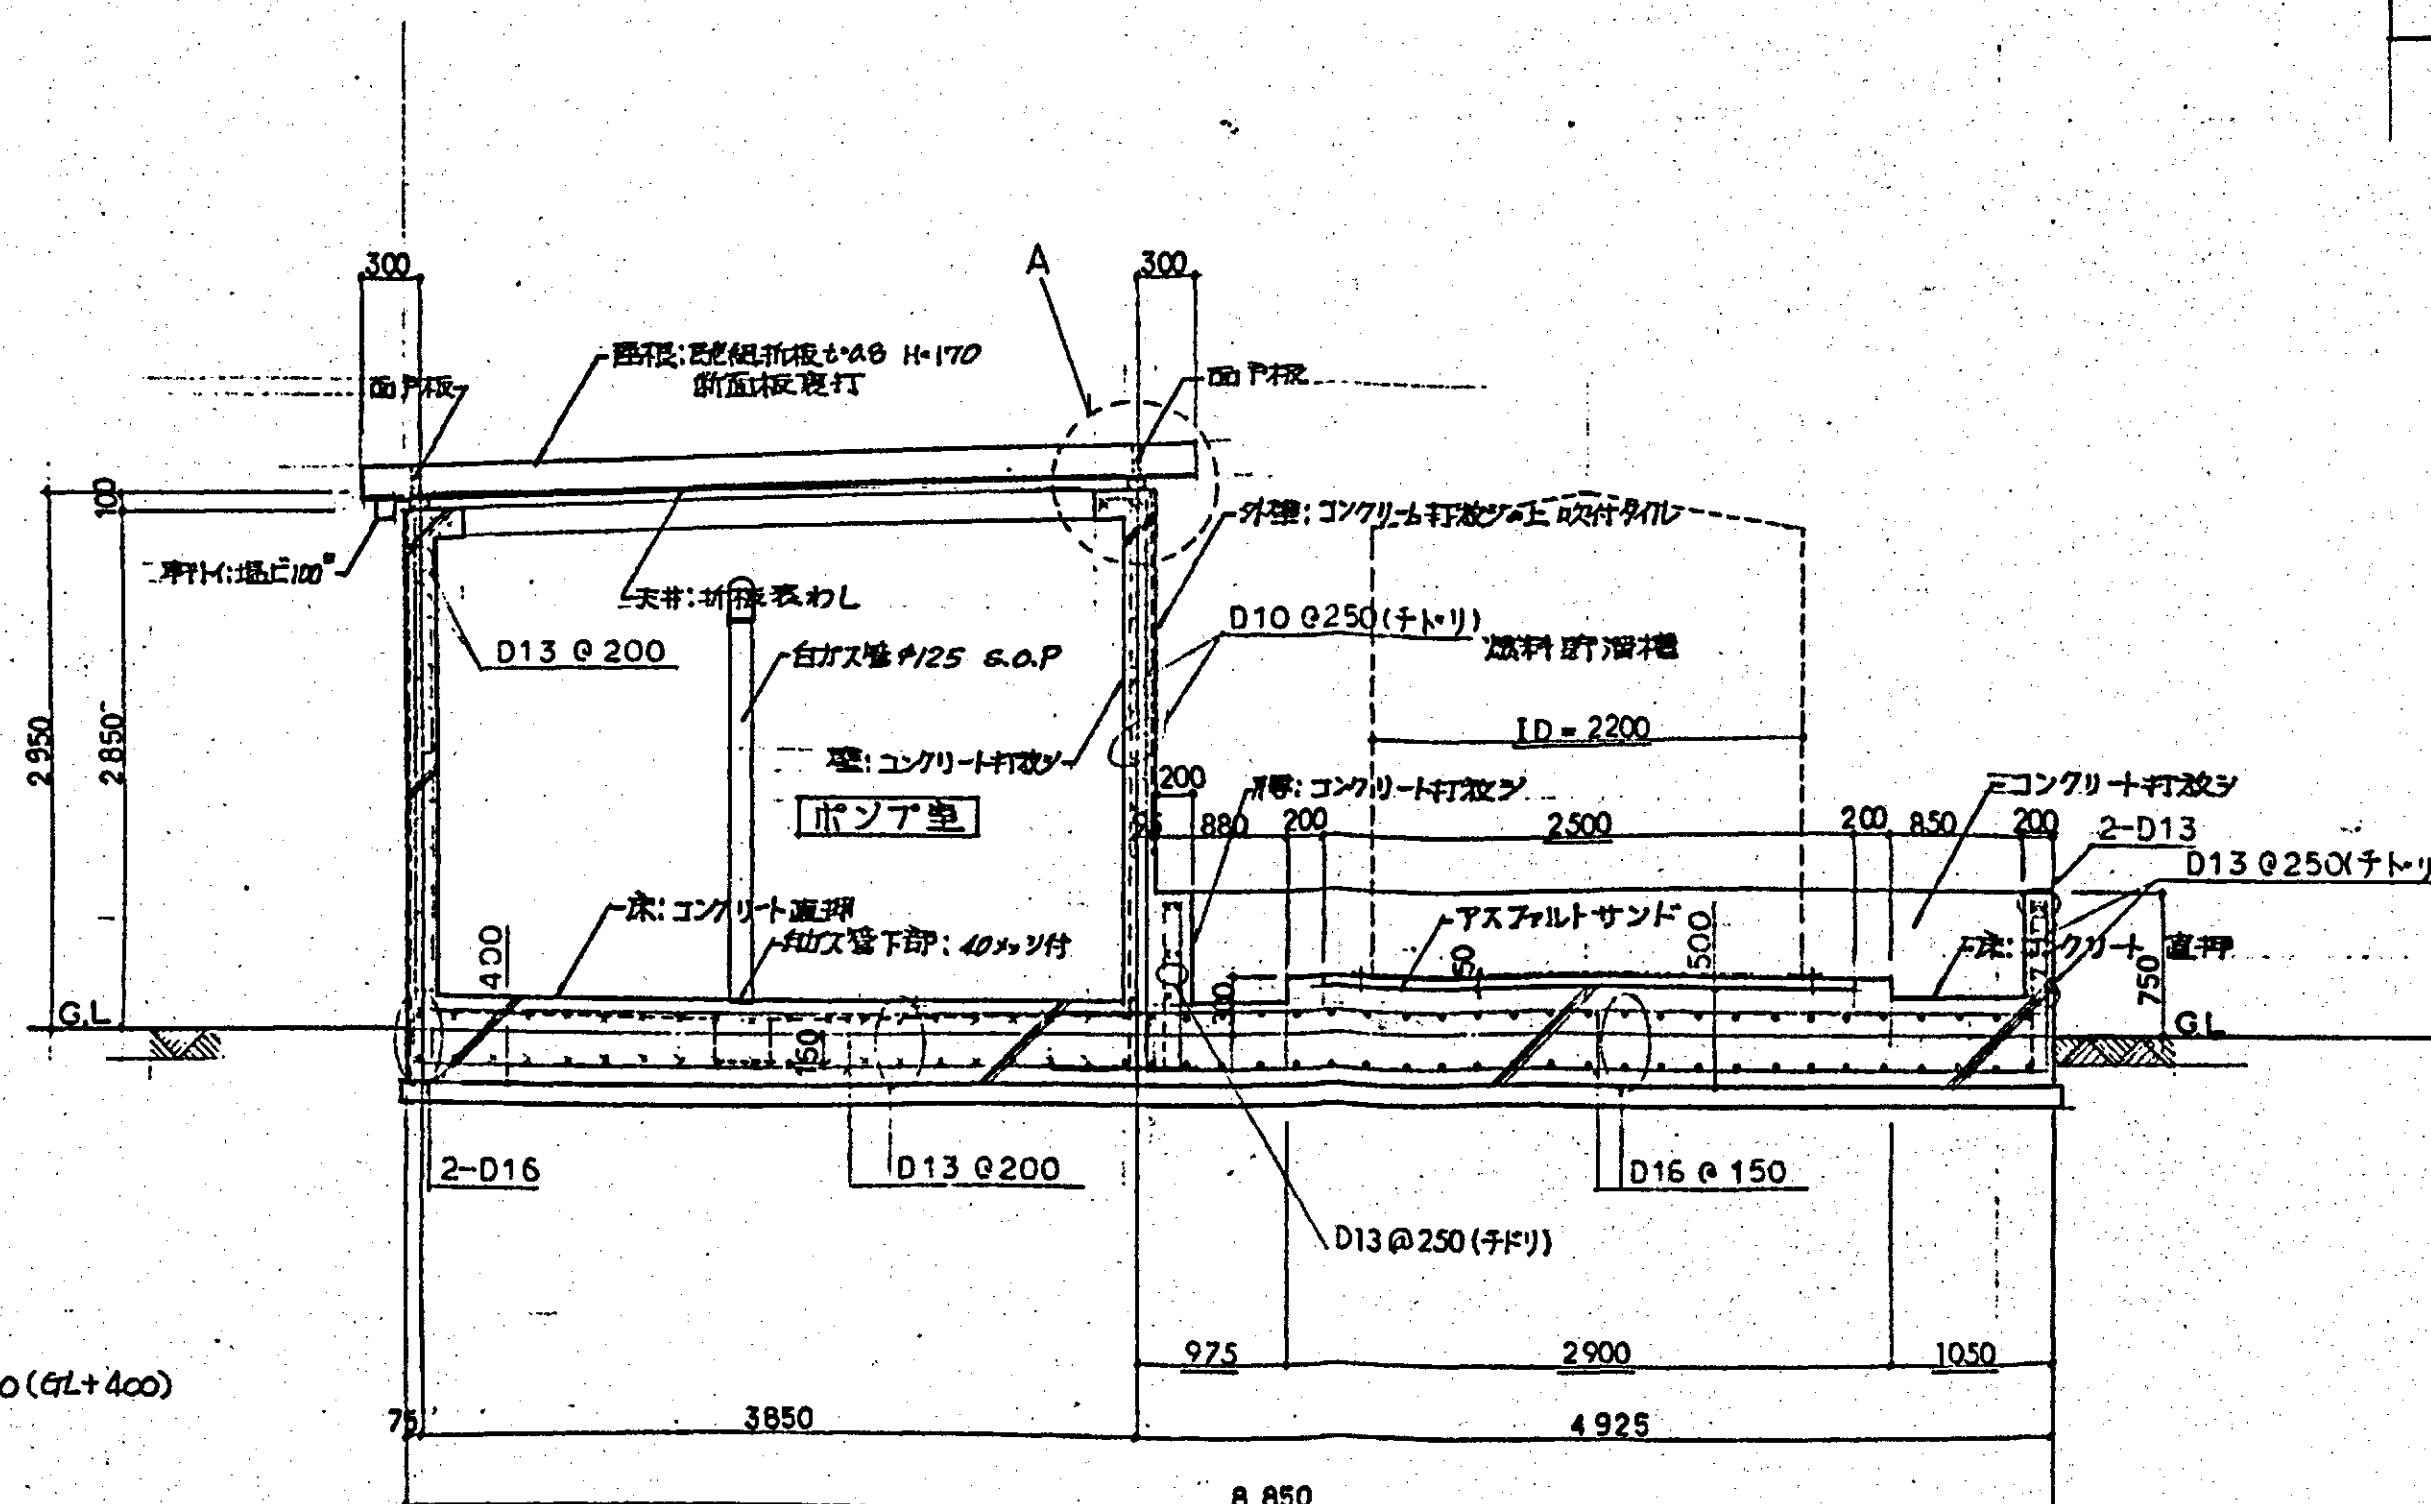

A-A
 断面詳細図
 1/40

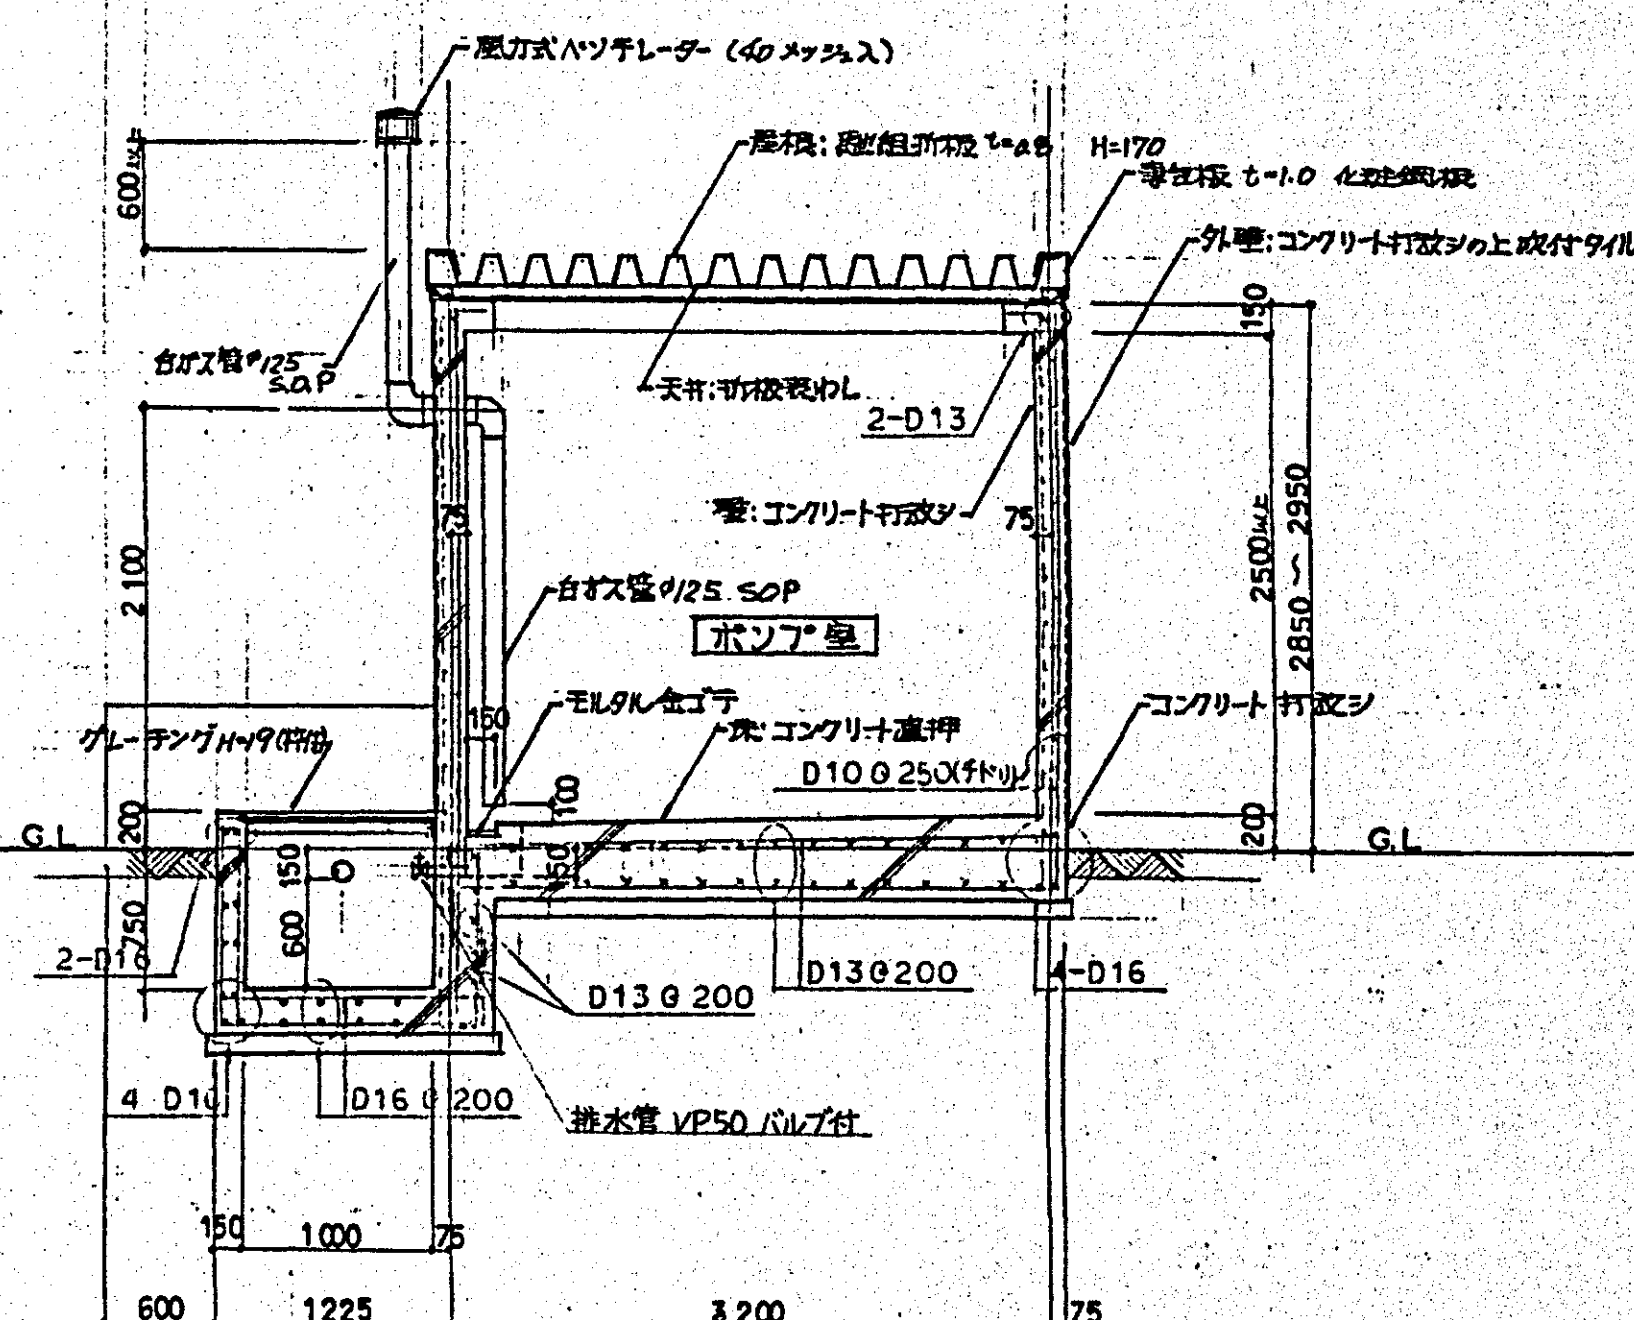

B-B 断面詳細図
 1/40

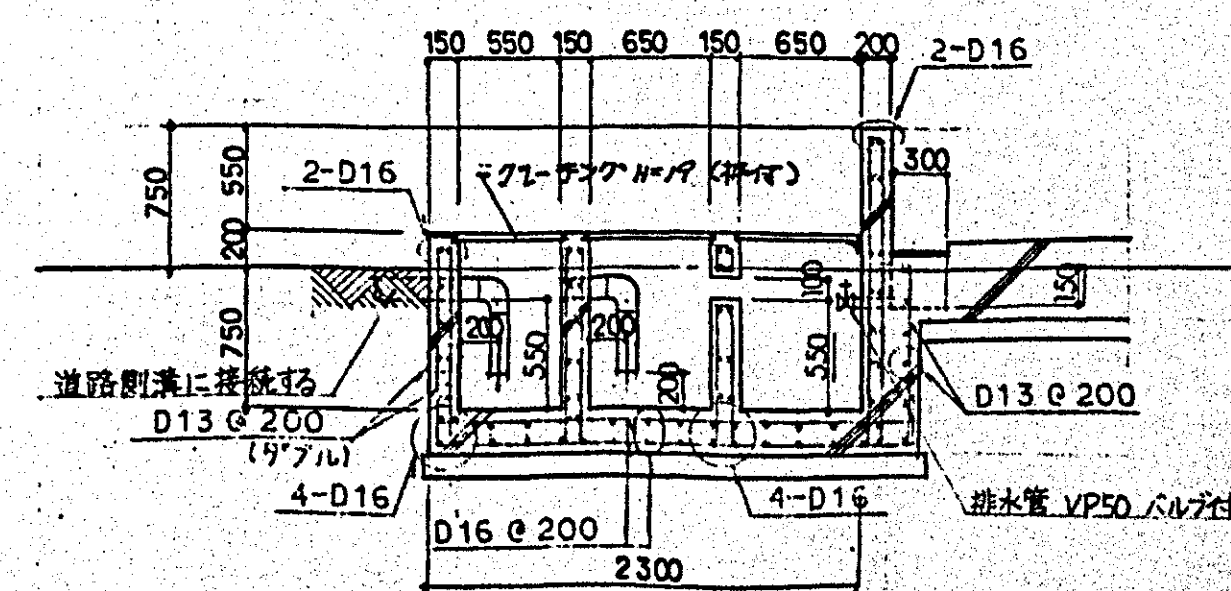

◇—◇ 断面詳細図 1/40


日本鋼管株式会社 緑地整理事務所 東京都知事登録第2908号
1 緑地 第61611号 小林 進 也
1991年10月21日 第12 (043) 505-7725




NKK
日本鋼管株式会社

尺度	1/100	第 角法	標準図番号
	1/40, 1/50		
図面番号			

出圖年月日	製
-------	---

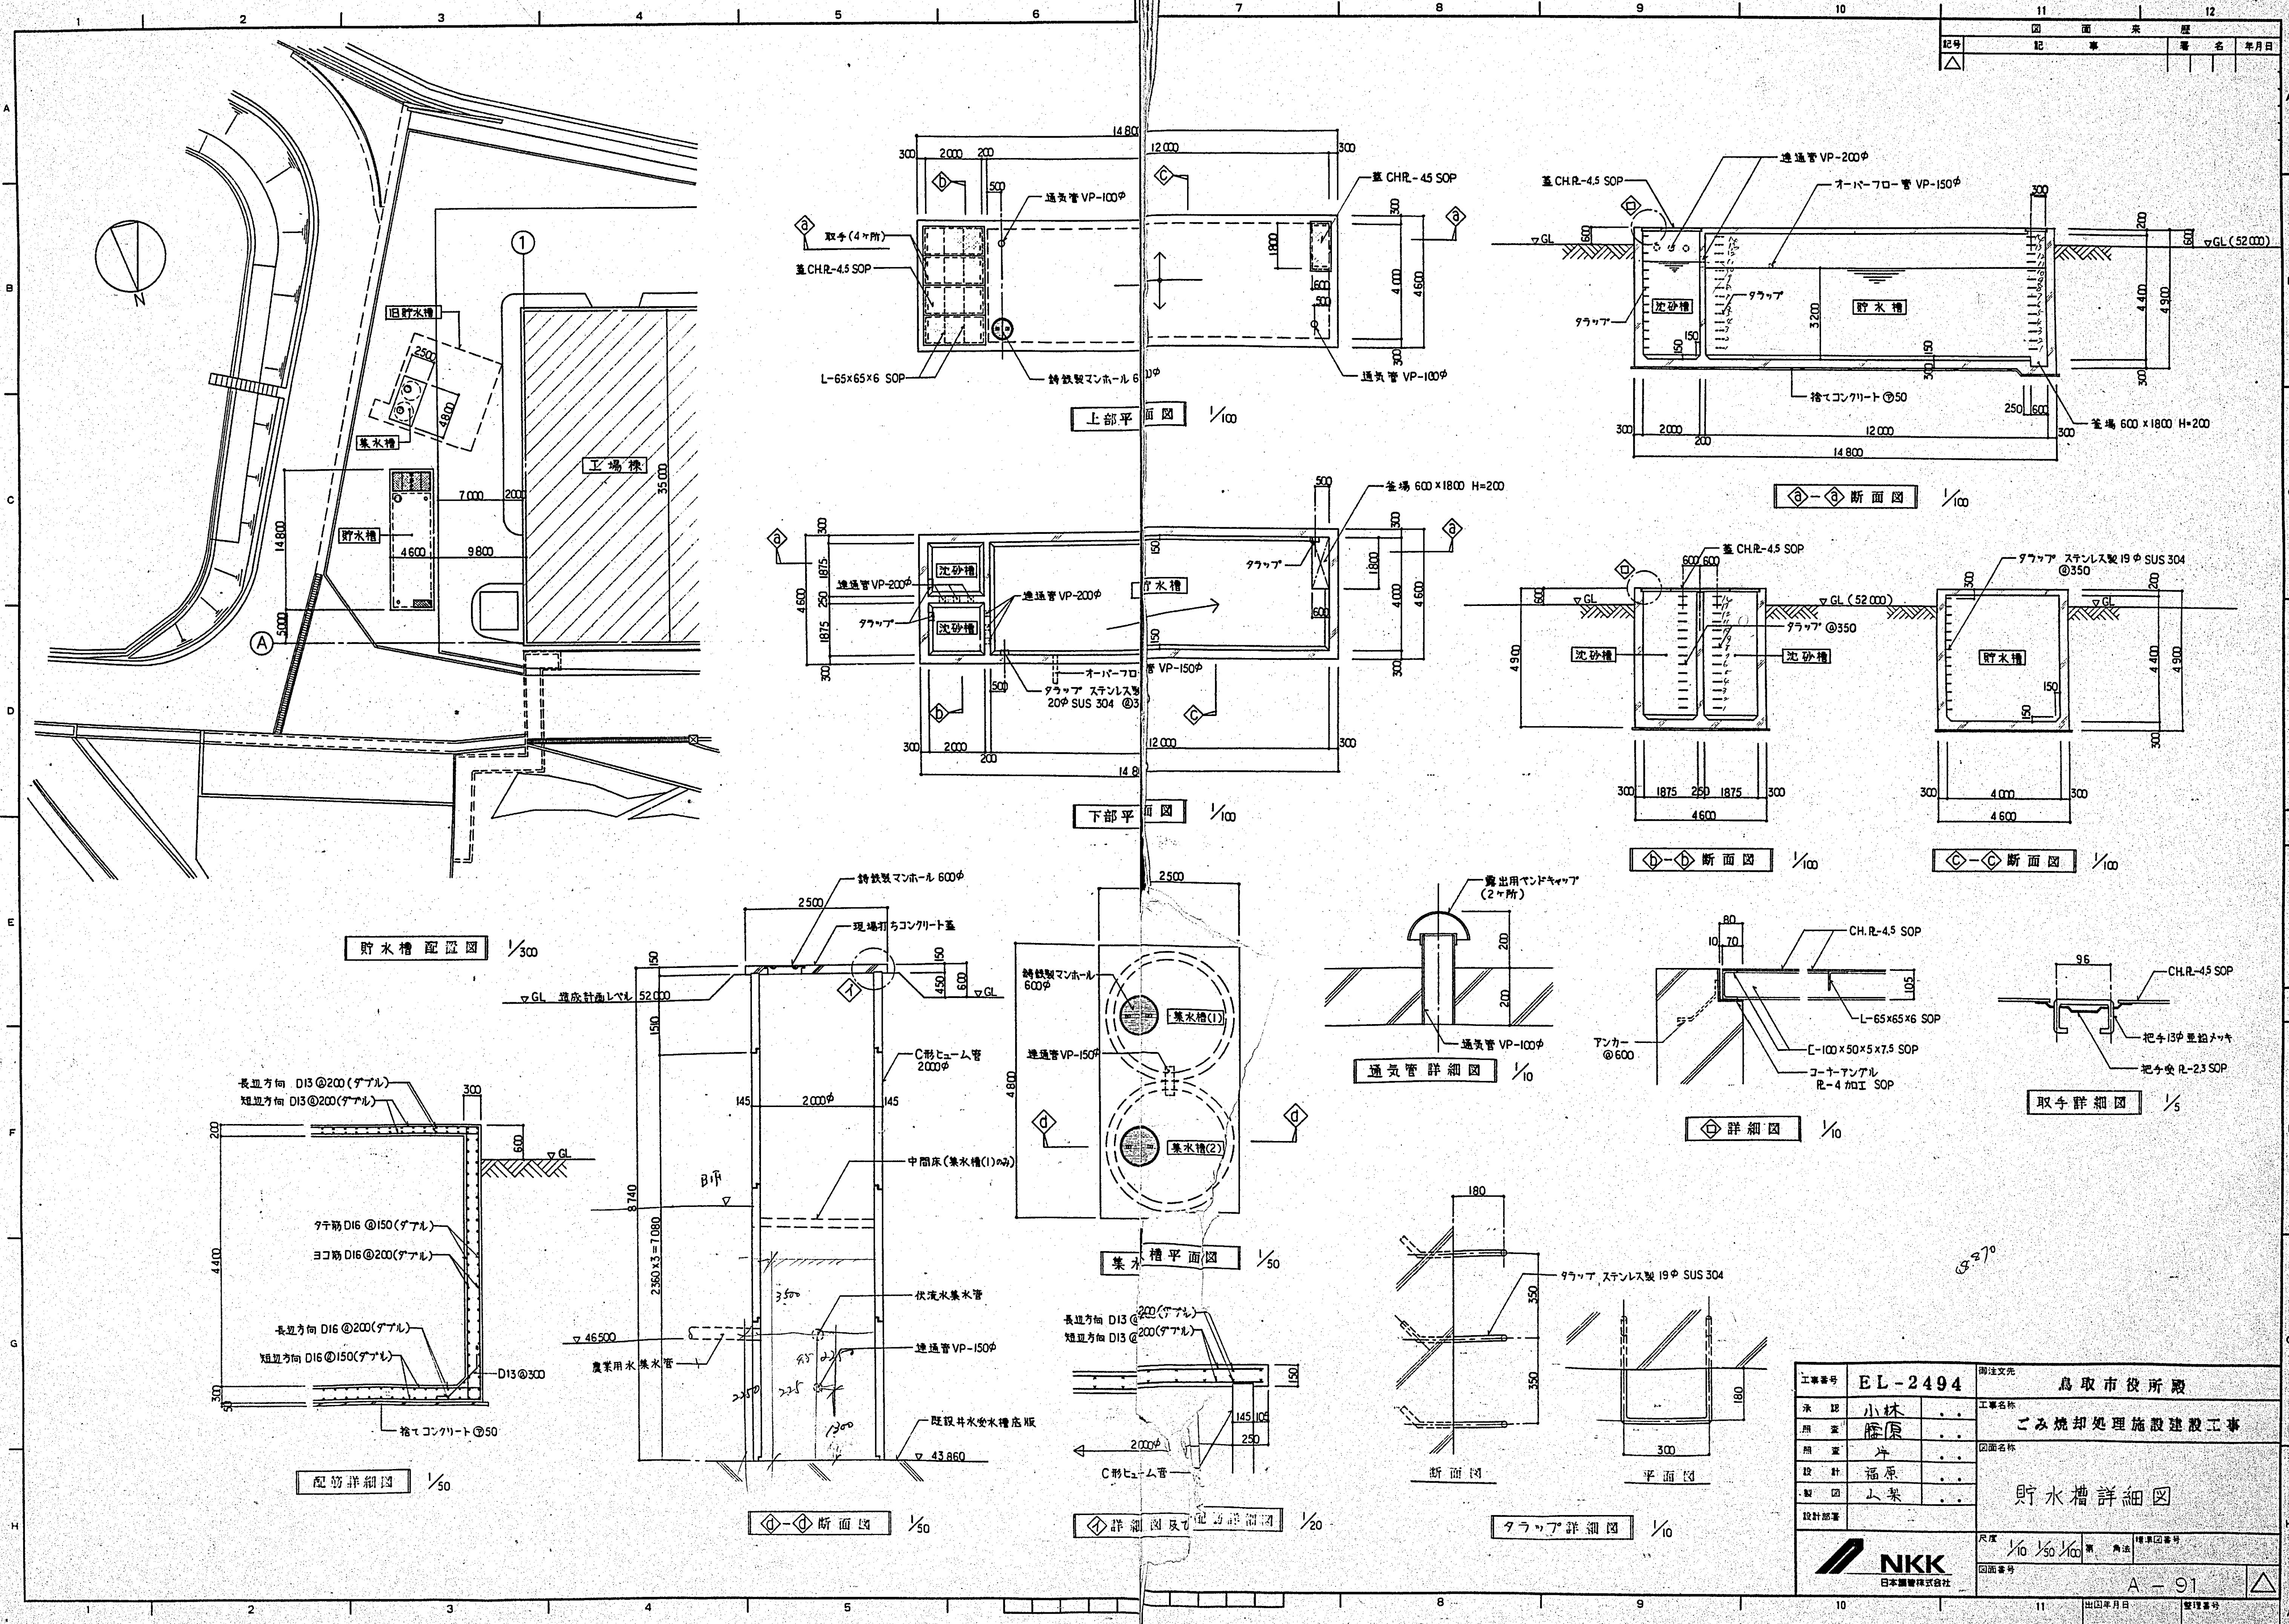

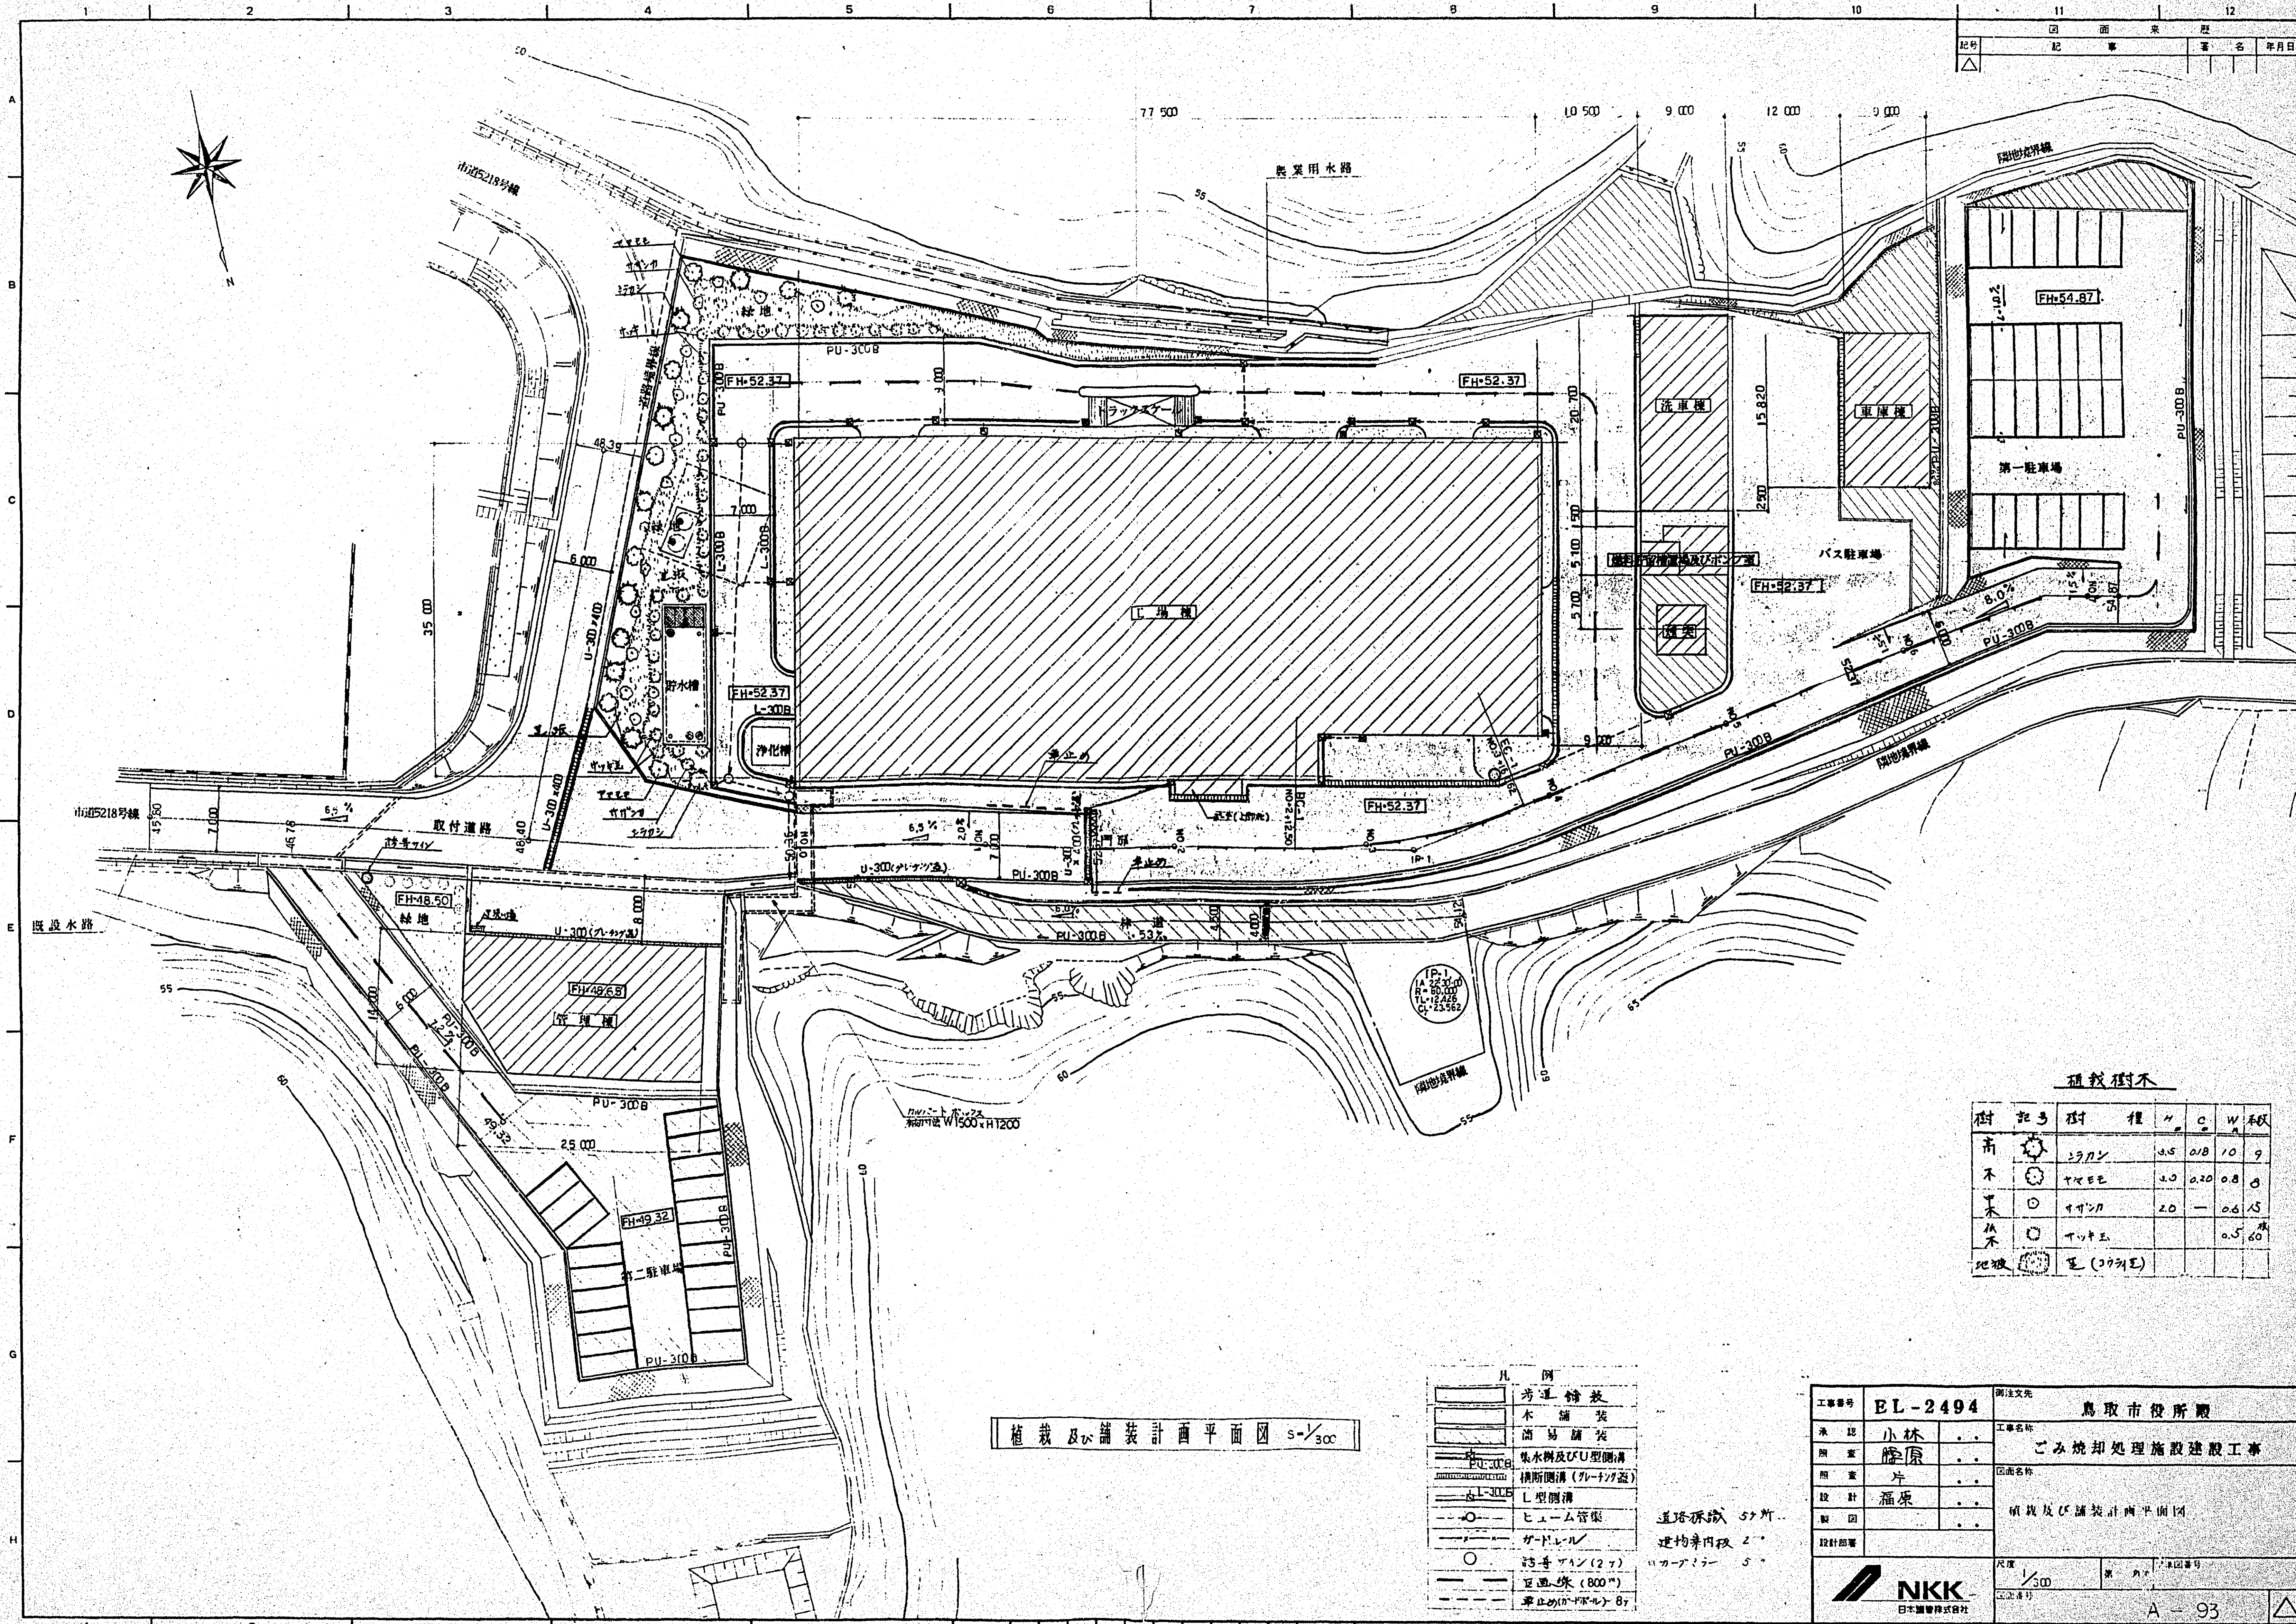

植栽樹木


樹記号	樹種	H	C	W	枚
高木	シラカシ	3.5	0.18	1.0	9
中木	ヤマモミ	2.0	0.20	0.8	8
低木	ササノ	2.0	-	0.6	15
地被	ササノ	-	-	0.5	60
地被	芝 (30cm)	-	-	-	-

植栽及び舗装計画平面図 S=1/300

凡 例

[Symbol]	歩道舗装
[Symbol]	木舗装
[Symbol]	簡易舗装
[Symbol]	集水溝及びU型側溝
[Symbol]	横断側溝 (グレーチング)
[Symbol]	L型側溝
[Symbol]	ヒューム管渠
[Symbol]	ガードレール
[Symbol]	詰手 (2.7)
[Symbol]	豆皿 (800mm)
[Symbol]	車止め (ガードレール) 87

工事番号	EL-2494	図法文先	鳥取市役所
承認	小林	工事名称	ごみ焼却処理施設建設工事
監査	藤原	図面名称	植栽及び舗装計画平面図
設計	福原	設計者	
製図		製図者	
設計部署		設計部署	
NKK 日本建築株式会社		尺 1/300	第 1 号
		出図年月日	平成 10 年 10 月 10 日
		製図番号	A-93

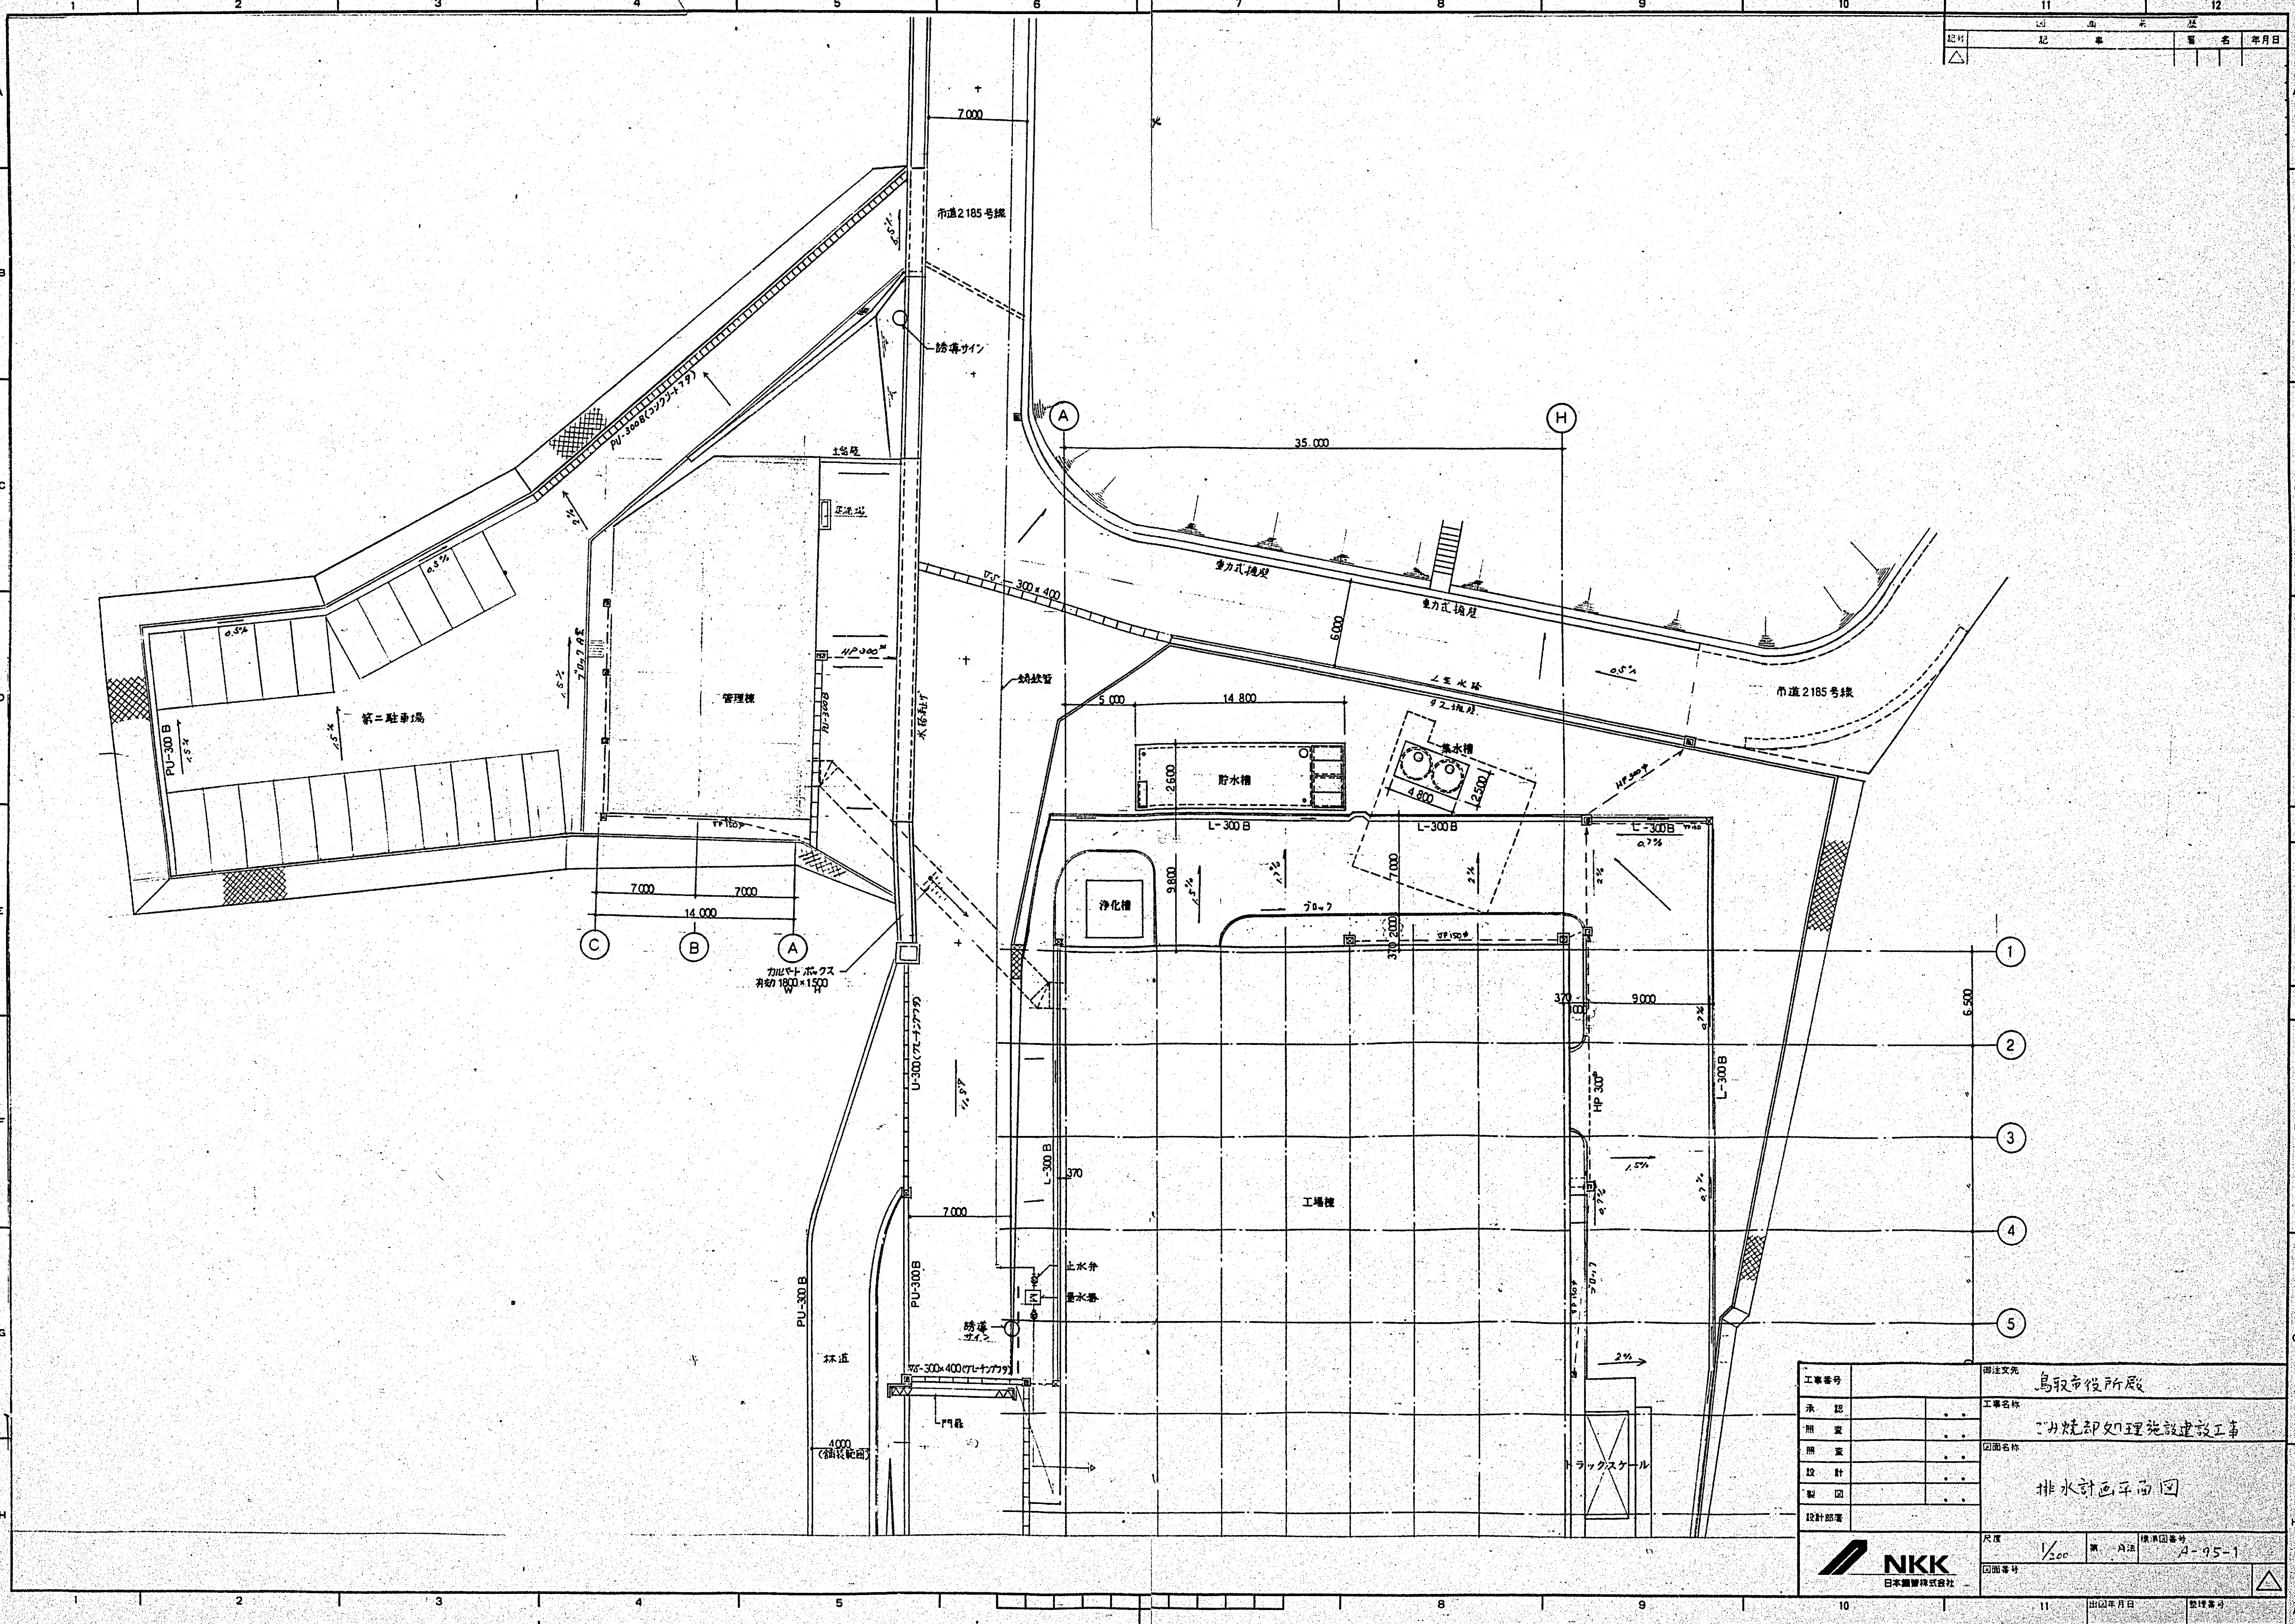


工事番号		図面文先	鳥取市役所蔵	
承認		工事名称	ごみ焼却処理施設建設工事	
照査		図面名称	排水計画平面図	
設計				
製図				
設計部署				

**NKK**
日本建築株式会社

尺度	1/200	第 図	図面番号	A-95-1
図面番付				

出図年月日		図理番号	
-------	--	------	--

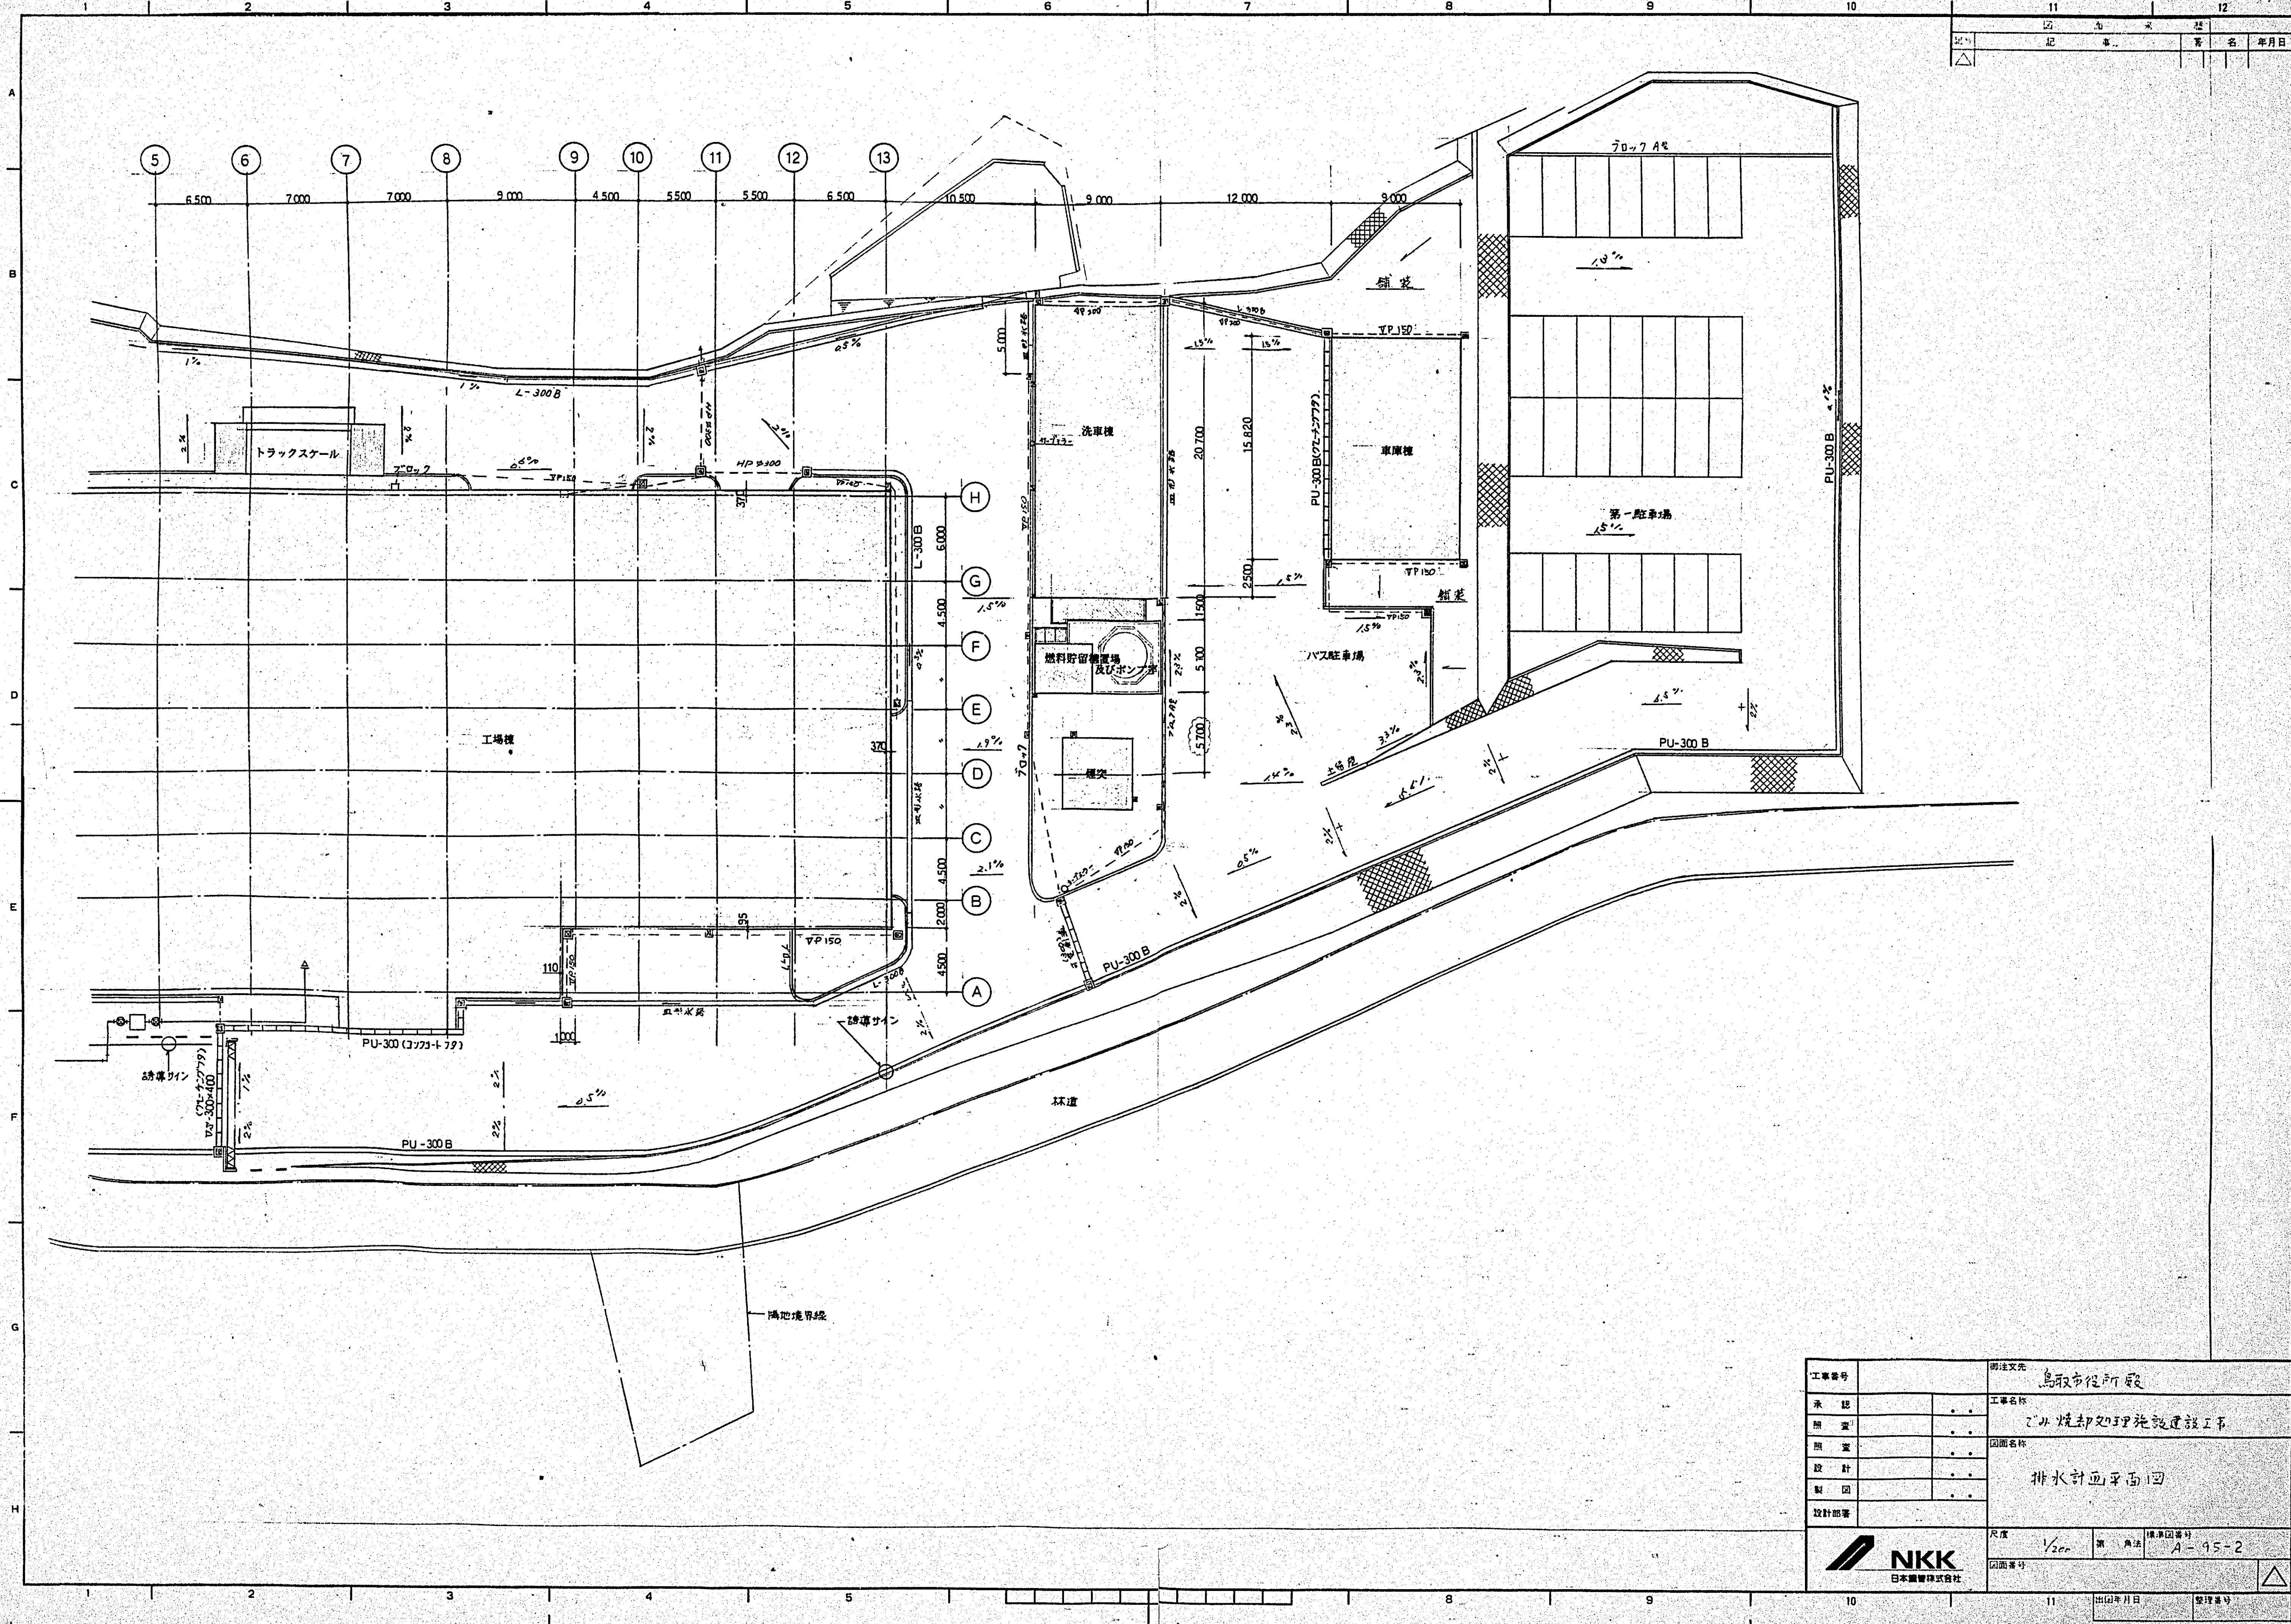

工事番号		御注文先	鳥取市役所殿		
承認		工事名称	2.小 焼却処理施設建設工事		
照査		図面名称	排水計画平面図		
設計					
製図					
設計部署					
		尺度	1/200	第 1 巻	標準図番
		図面番号	A-95-2		
		出図年月日			
		整理番号			




NKK
日本建築株式会社


排水施設構造図

図面番号	図名	設計者	年月日
EL-2494	排水施設構造図	小林 勝彦	


PU-300B U型側溝 s=1/10

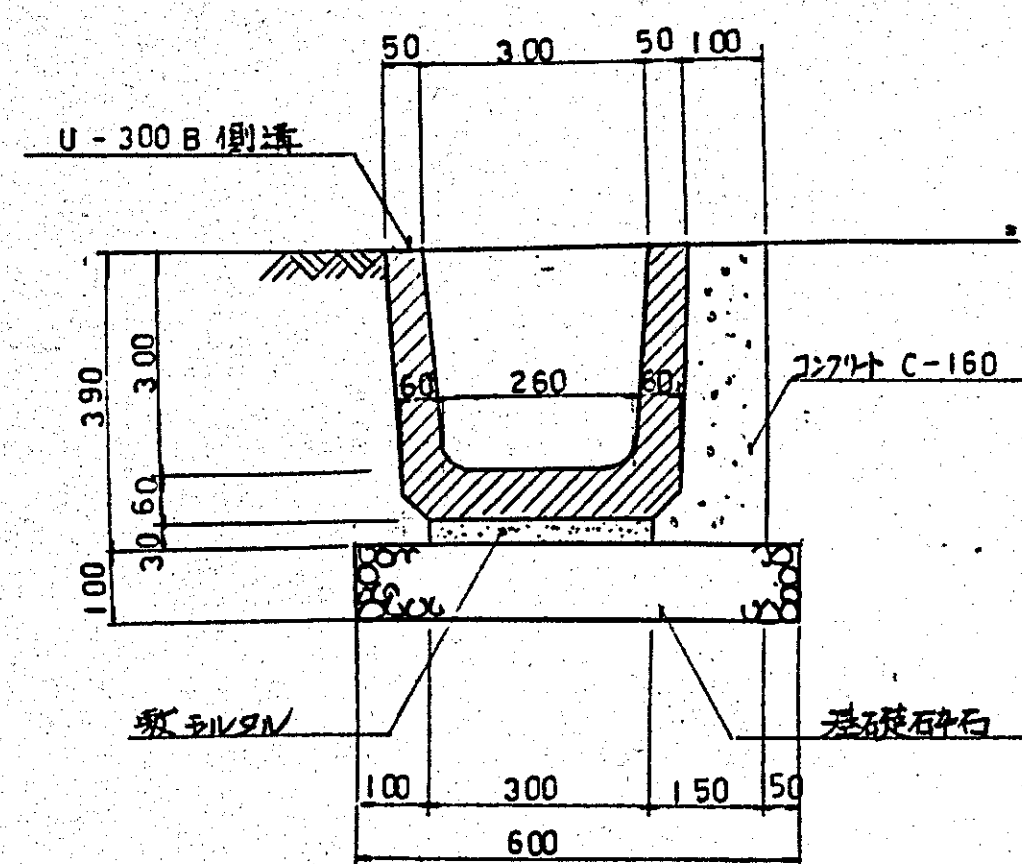


横断側溝 s=1/10

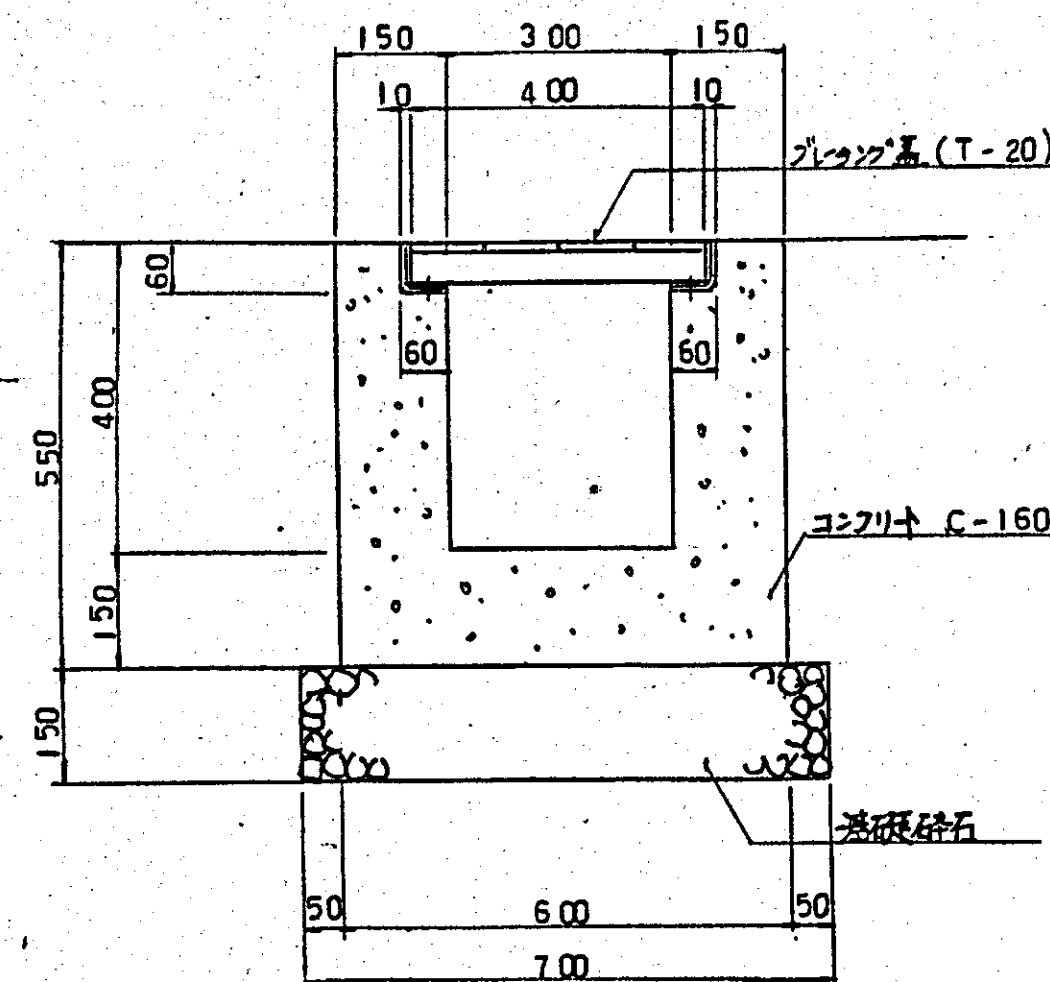


L型側溝 s=1/10

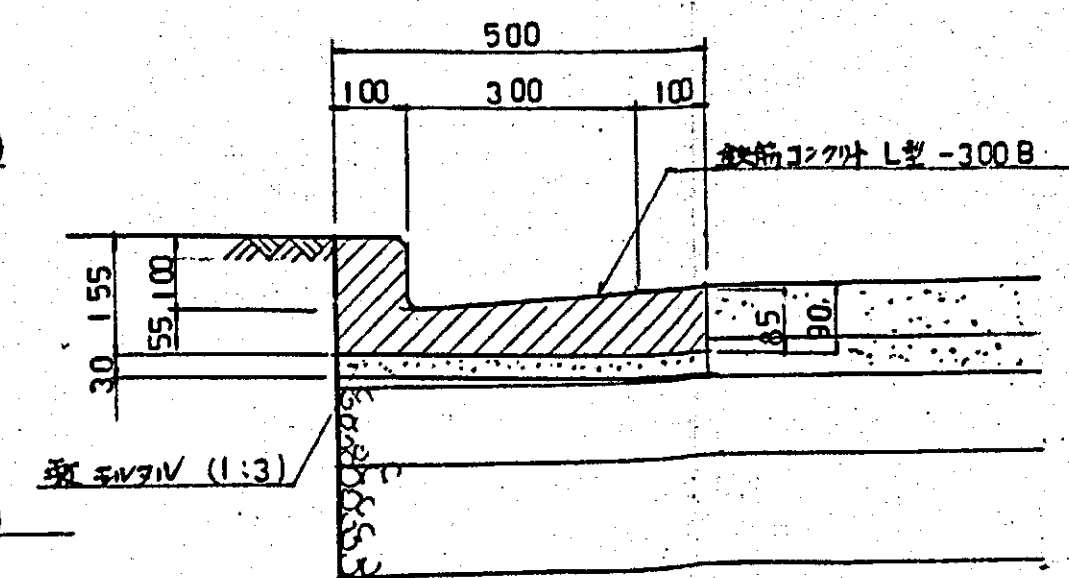


ヒューム管布設図 s=1/10

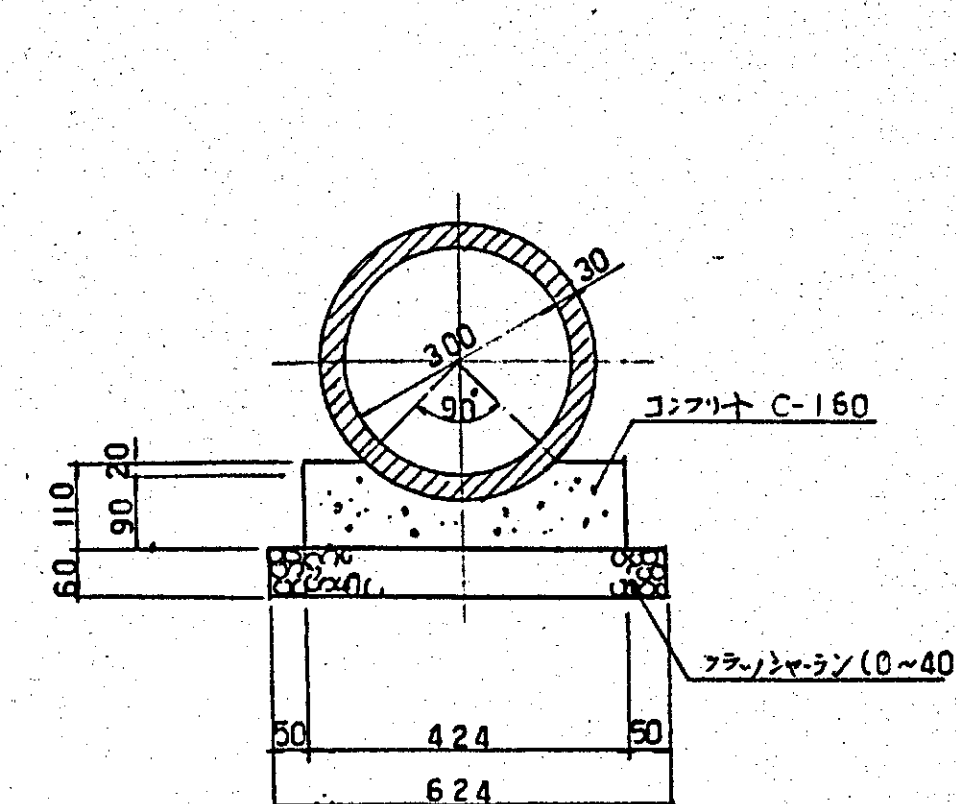


取付管布設図 s=1/30

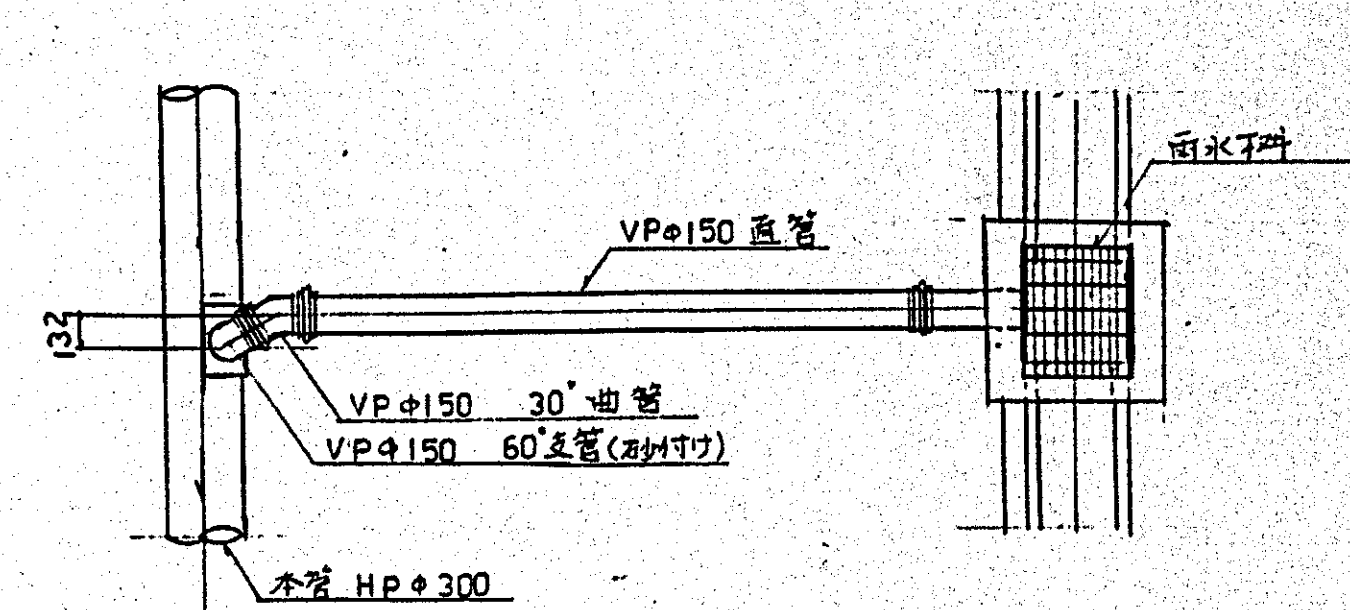


集水溝構造図 s=1/10

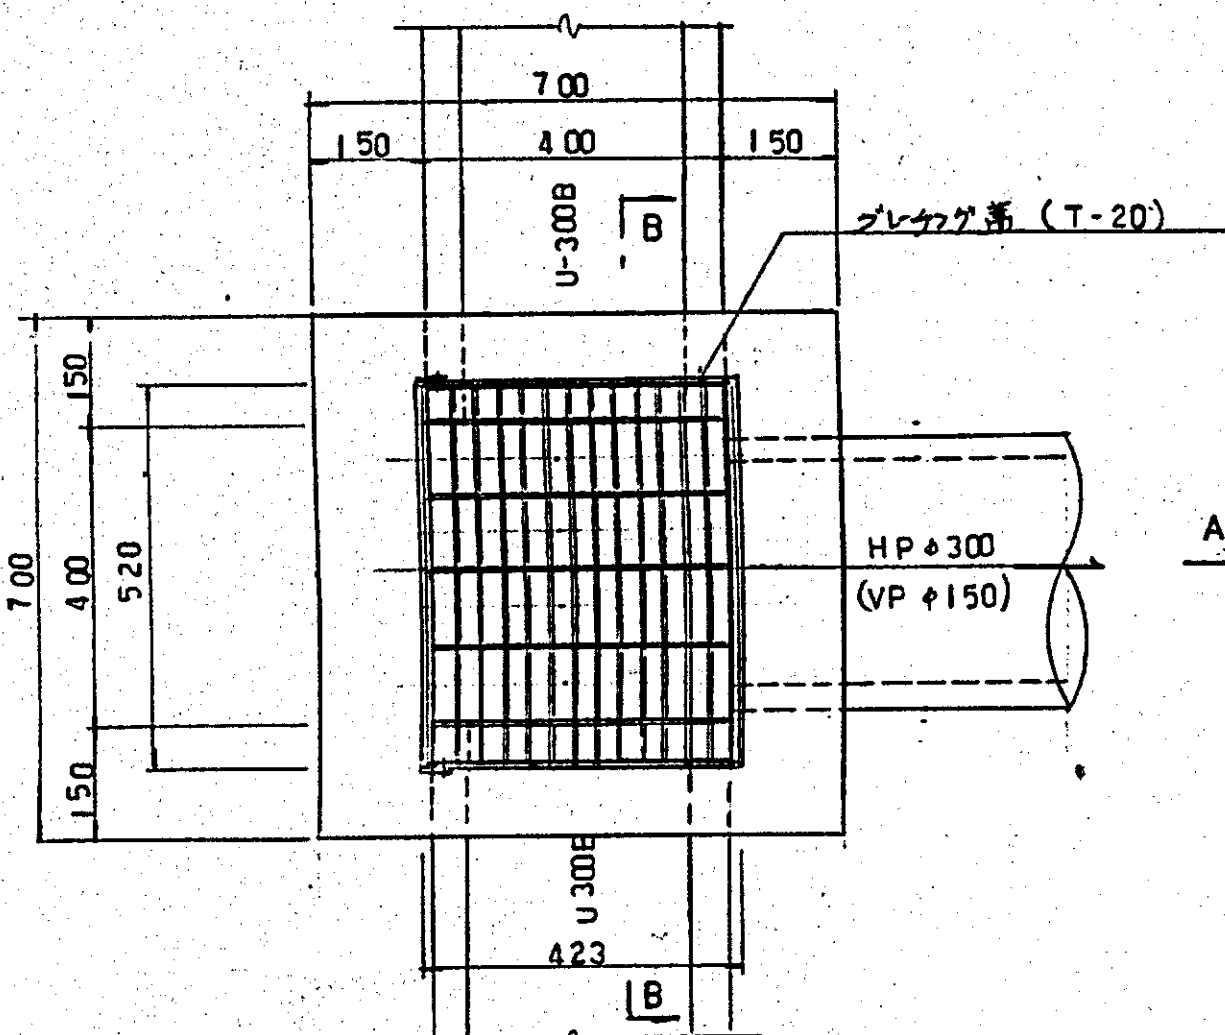


人孔構造図 s=1/30

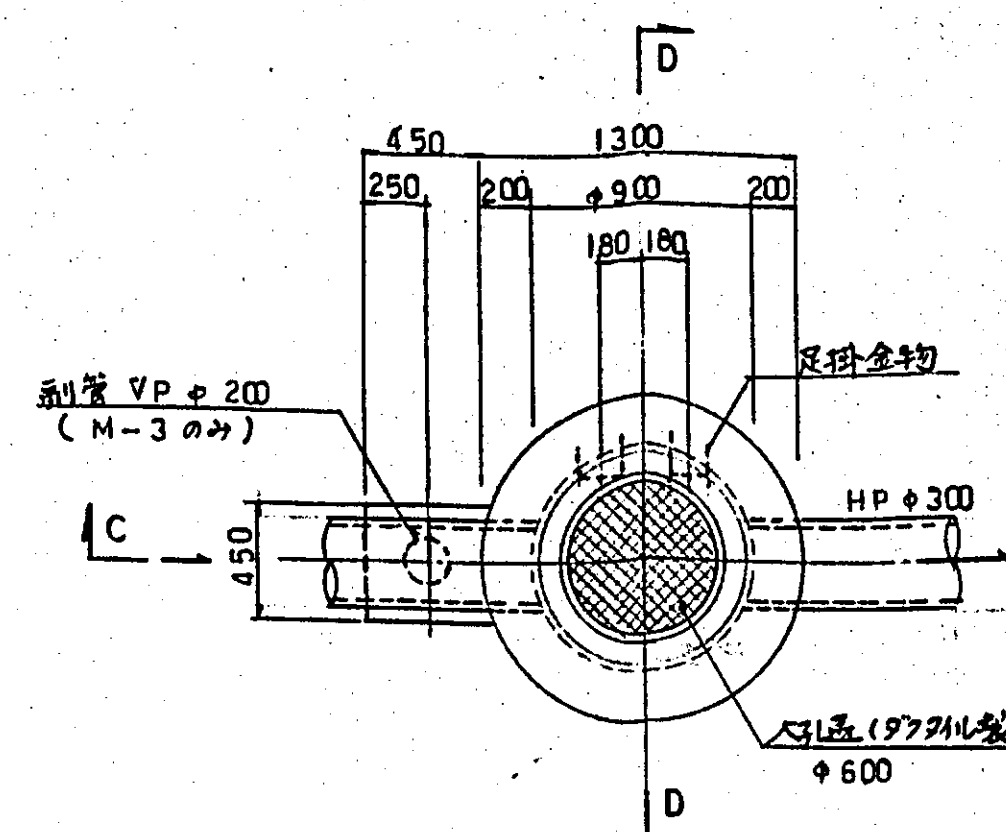


人孔番号	H ₁	H ₂	H ₃	備考
M-1	—	1230	445	
M-2	1405	1425	640	
M-3	1458	4130	3745	新設管 VPφ200 H=2622

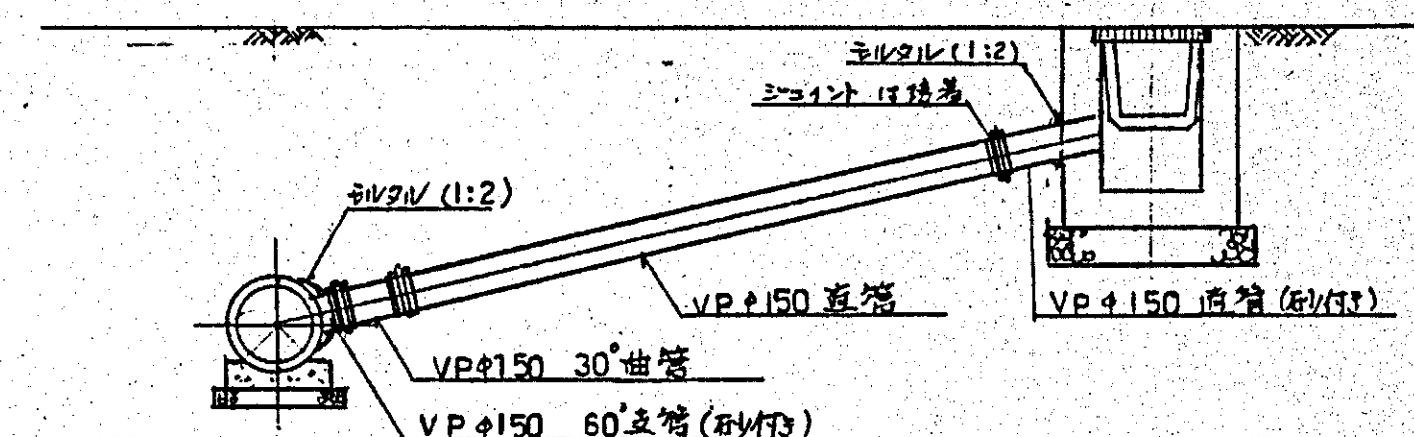


A-A

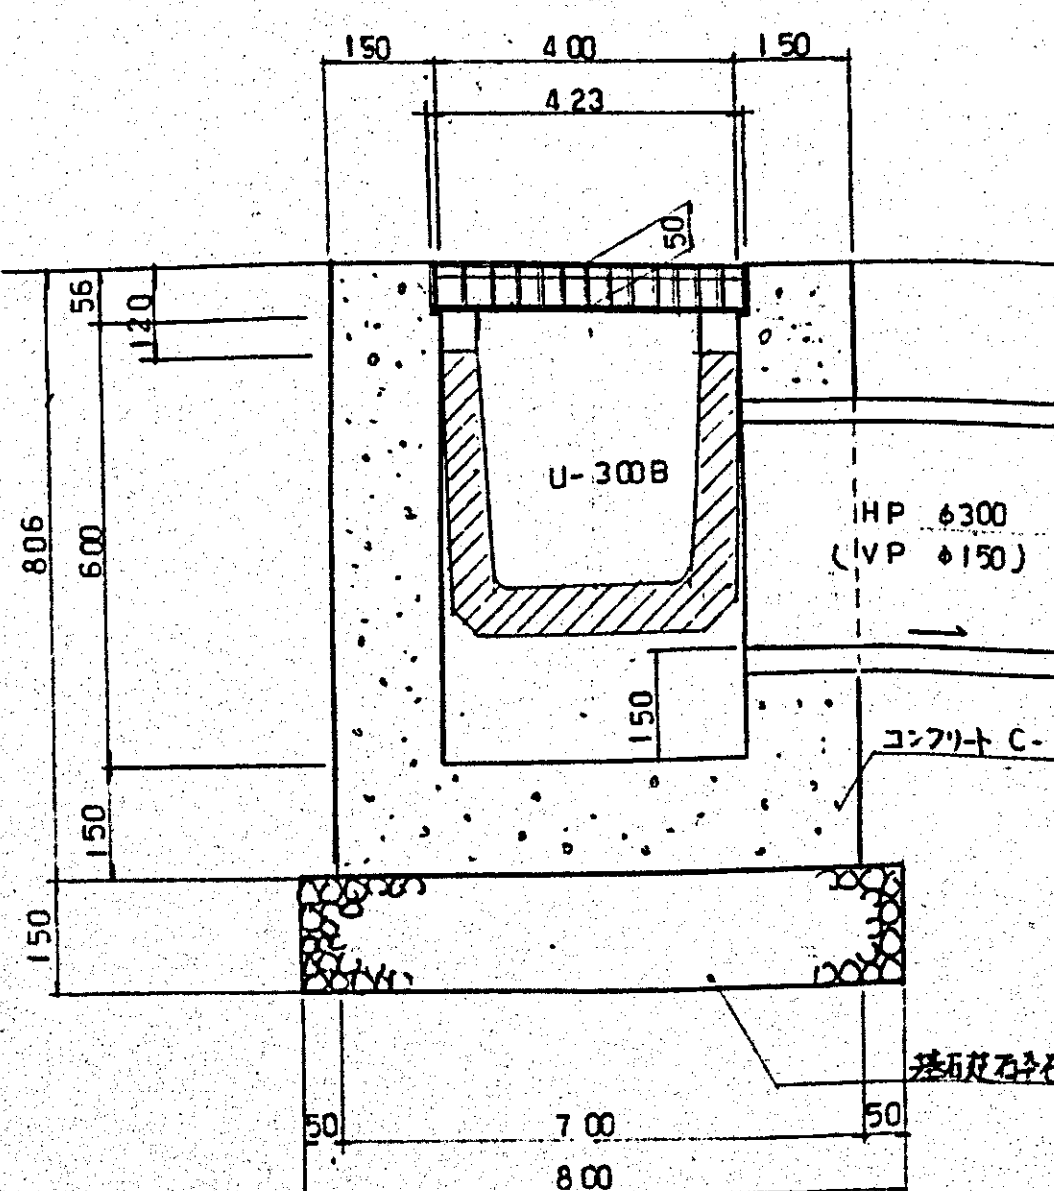


B-B

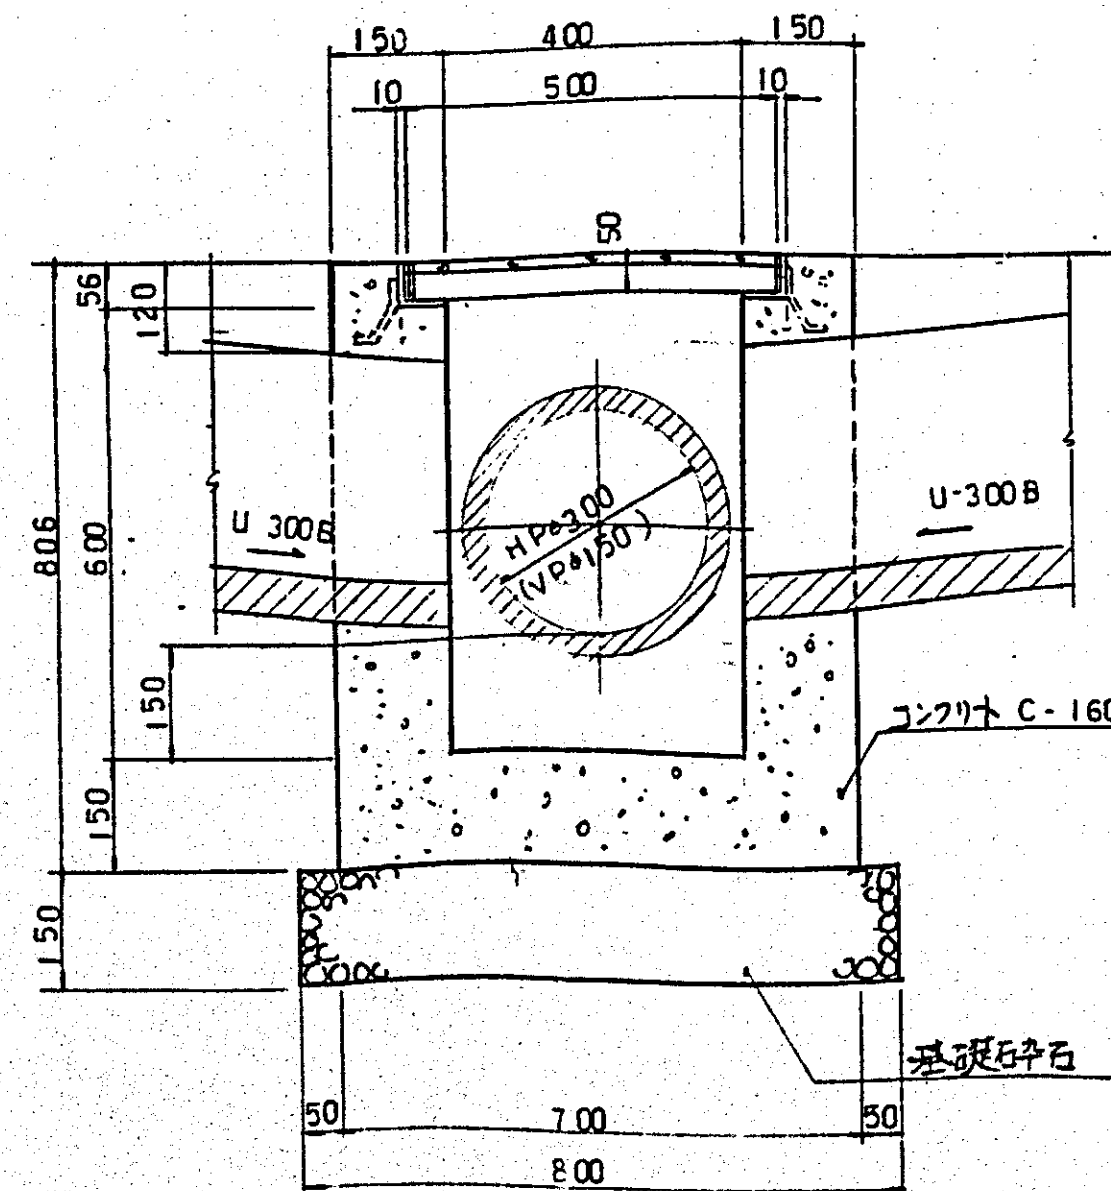

C-C

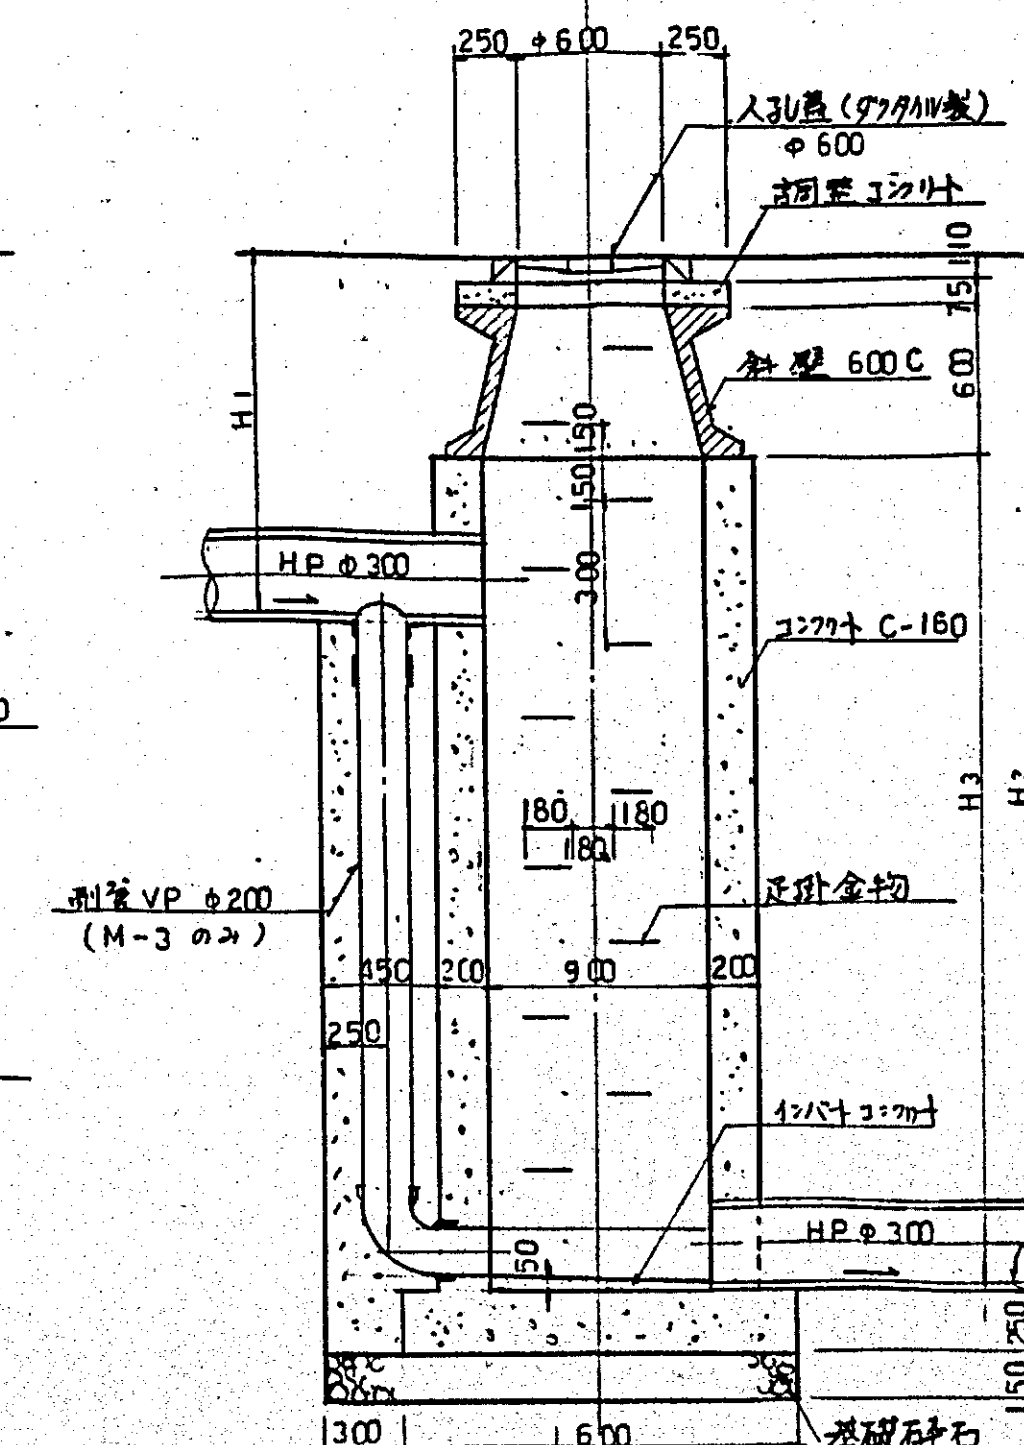

D-D

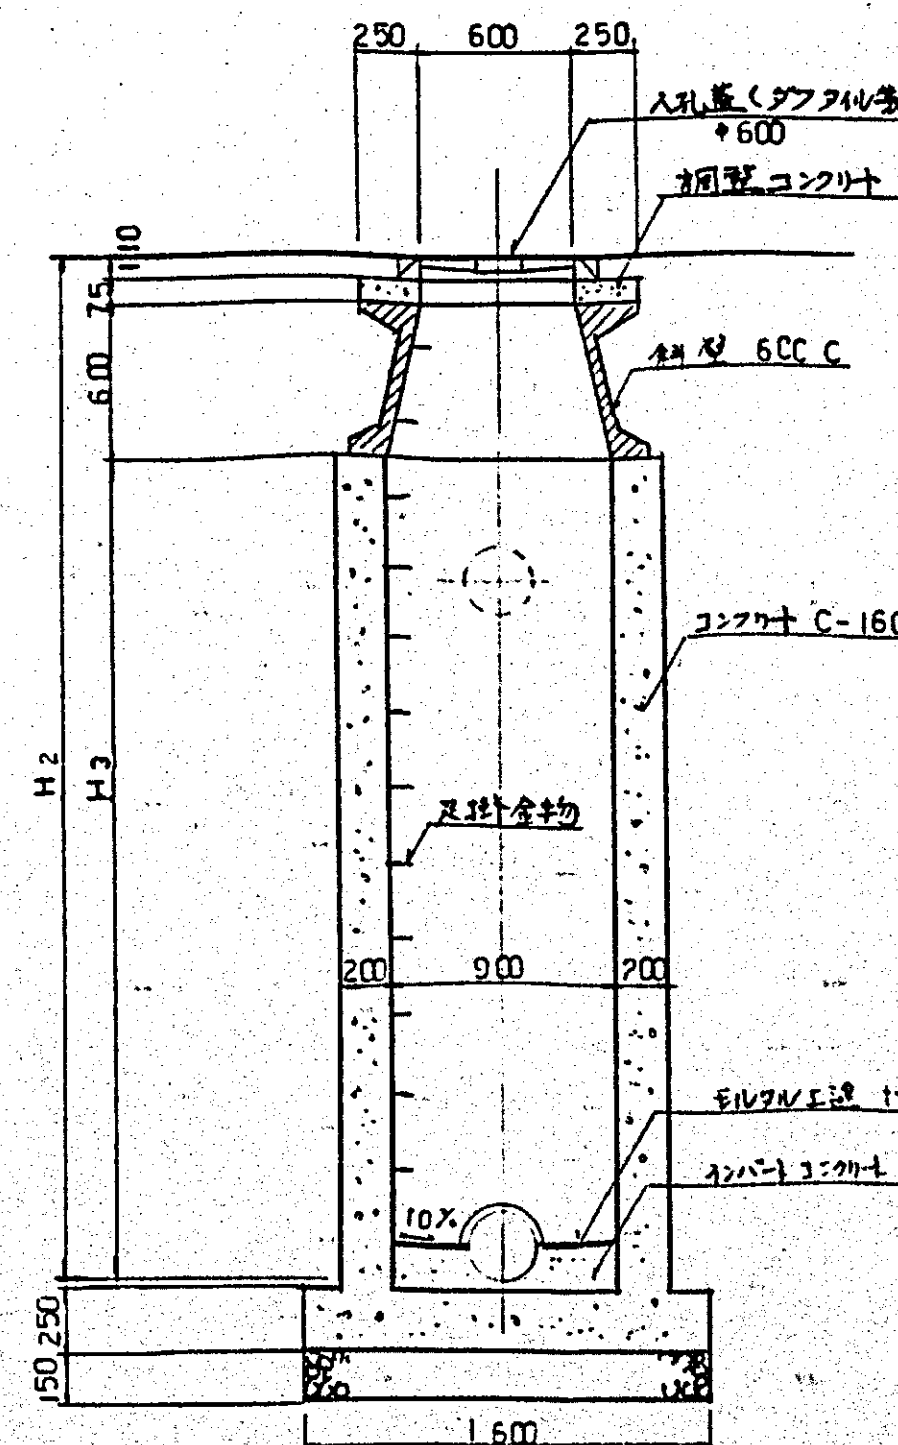

工事番号	EL-2494	御注文先	鳥取市役所殿
承認	小林 勝彦	工事名称	ごみ焼却処理施設建設工事
照査	勝彦	図面名称	排水施設構造図
設計	福原	設計者	小林 勝彦
製図	福原	製図者	小林 勝彦
設計部署		設計者	小林 勝彦
		尺度	1/30
		製図者	小林 勝彦
		図面番号	A-96
		出図年月日	
		製図者	小林 勝彦