

添付資料 4


汚染物調査結果（アスベスト）

調査日：2024年7月18日





No	採取場所	採取部位	試料名	調査結果 (定性分析)
				【石綿の種類】
1	工場棟 2階 中央制御室	床	シート	含有せず
2	工場棟 地下1階 ホール	壁	建築用仕上塗材 (下地調整剤を含む)	含有せず
3	工場棟 2階 中央制御室	壁	ビニールクロス (石膏ボード下地)	含有せず
4	工場棟 1階 受変電室	壁	アクリルリシン吹付 (下地調整剤を含む)	含有せず
5	工場棟 2階 中央制御室	天井	ロックウール吸音板	含有せず
6	工場棟 2階 湯沸室	天井	石綿板	含有 (クリソタイル：0.1～5%) (アモサイト：0.1～5%)
7	工場棟 3階 ホール	天井	化粧石膏ボード	含有せず
8	工場棟 プラットホーム	屋上	屋根防水シート	含有せず
9	工場棟	外壁 コンクリート打ち放し	吹付タイル (下地調整剤を含む)	含有せず
10	煙突	外壁	吹付タイル (下地調整剤を含む)	含有せず
11	車庫棟	外壁 ALC板	吹付タイル (下地調整剤を含む)	含有 (クリソタイル：0.1～5%)
12	工場棟	外壁 ALC板	吹付タイル (下地調整剤を含む)	含有 (クリソタイル：0.1～5%)
13	洗車棟	外壁	波スレート	含有 (クリソタイル：5～50%)

※ パッキン類については石綿含有建材としてみなす前提で調査対象外としている。

※ 予備ボイラ煙突の断熱材については調査未実施。

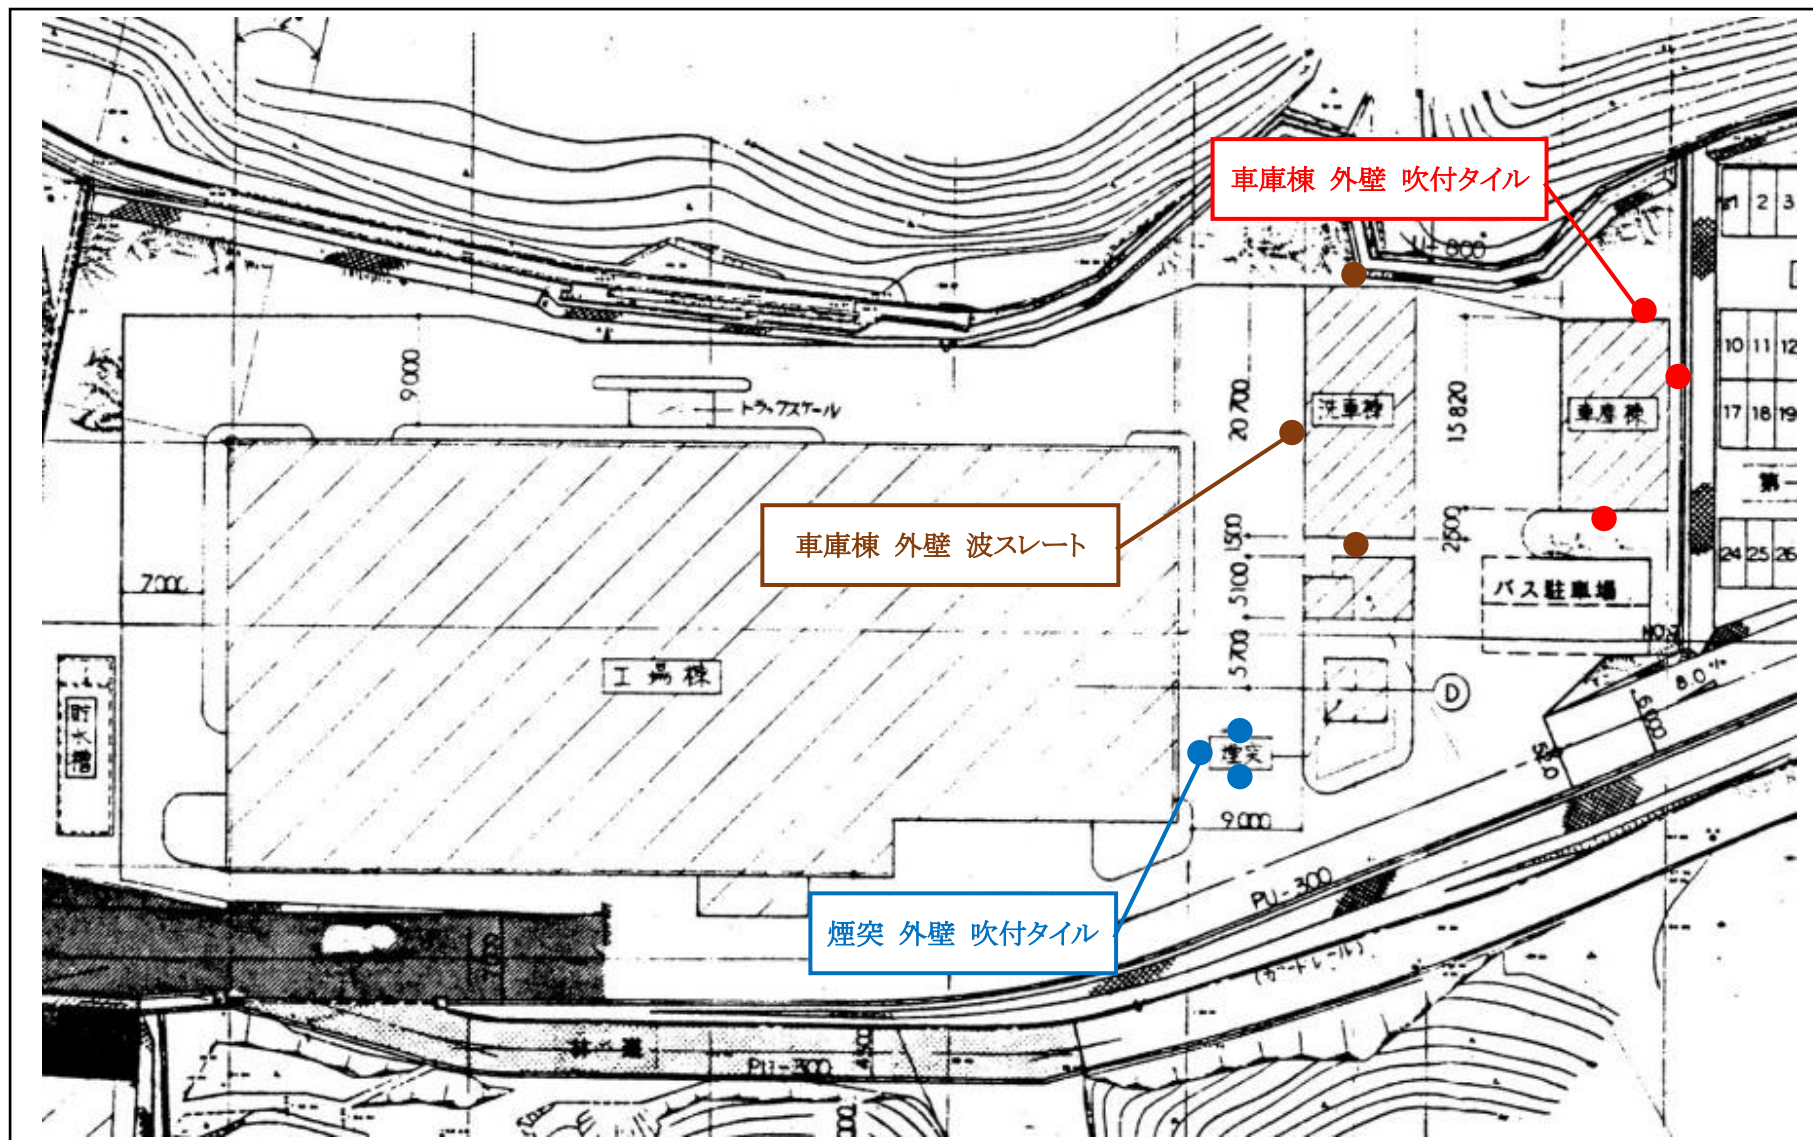

試料採取位置図（アスベスト）

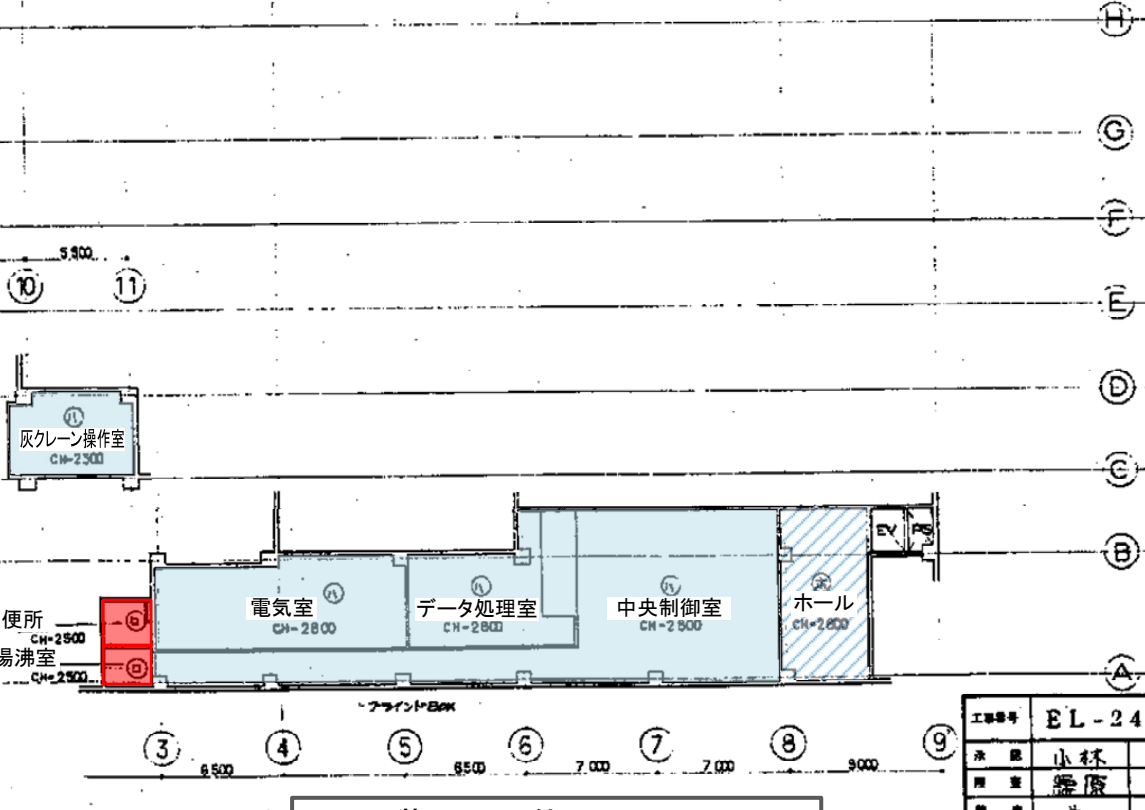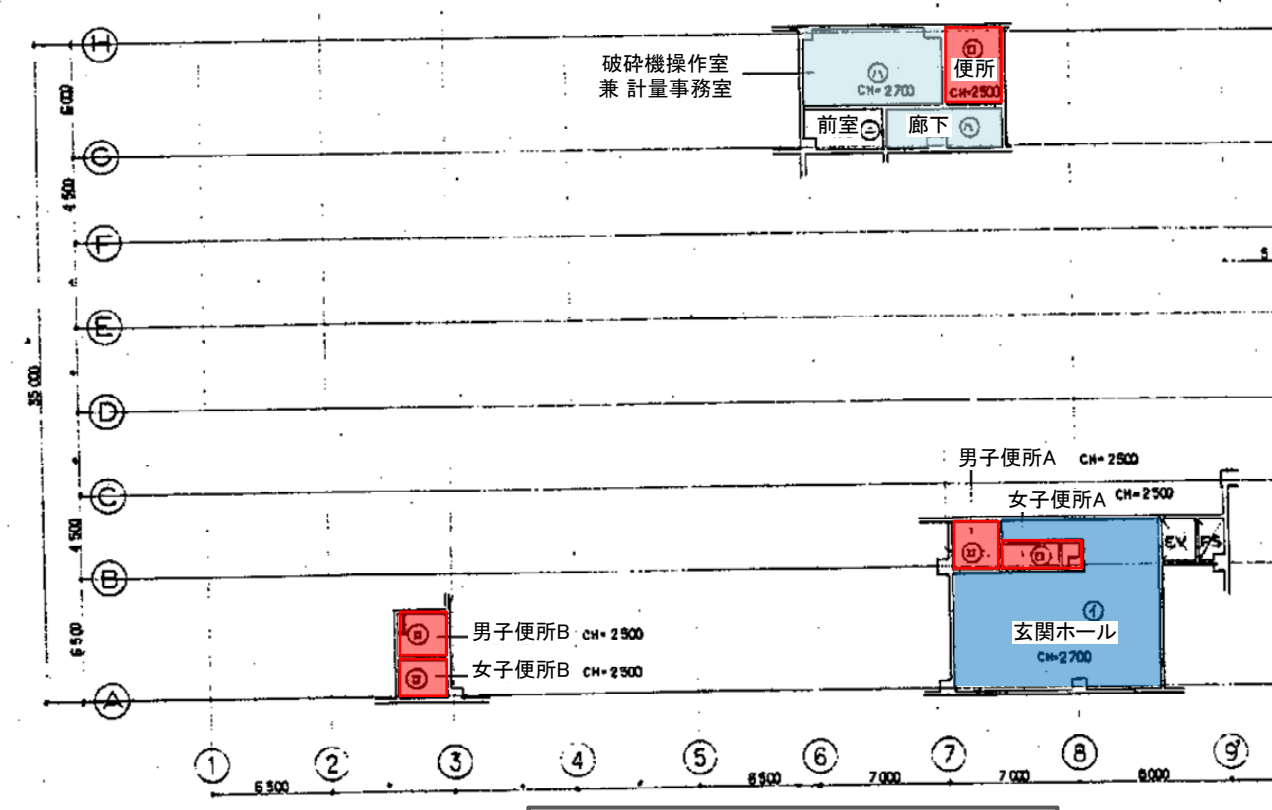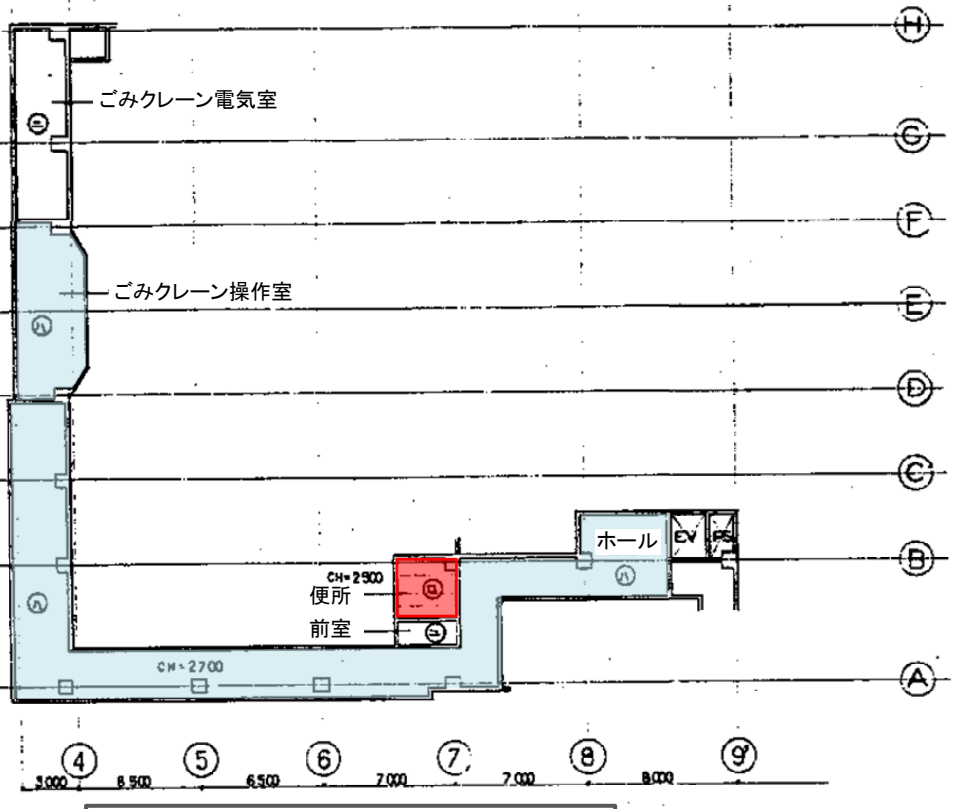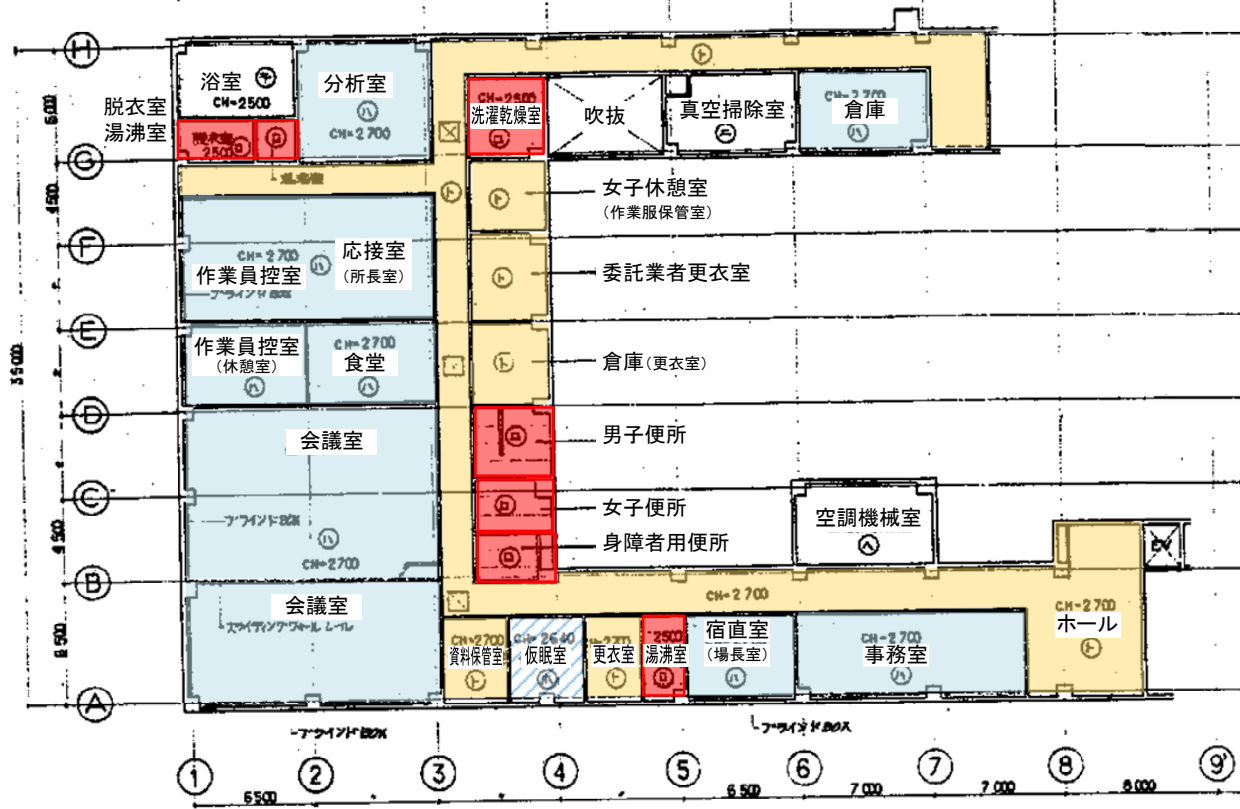


- ① ロックウール吸音板貼 t15
 - ② 石綿板 t4
 - ③ ロックウール吸音板貼 t9
 - ④ コンクリート打放し
 - ⑤ ロックウール吸音板貼 t12
 - ⑥ グラスウールt50 金網押さえ
 - ⑦ 化粧石膏ボード t9
 - ⑧ バスリブ
 - ⑨
 - ⑩
 - ⑪
- 天井色調: 灰付白・黄・緑・青・赤
- トリアライト

工事番号	EL-2494	所在地	鳥取市役所 蔵
承 担	小林	工事名称	ごみ焼却処理施設建設工事
監 理	豊原	図面名称	天井伏図
設 計	堀江	尺 寸	1/200
検 査	杉浦	図面番号	A-28
設計部		作成者	
NKK 日本建築株式会社		年月日	




南側立面図 1/200

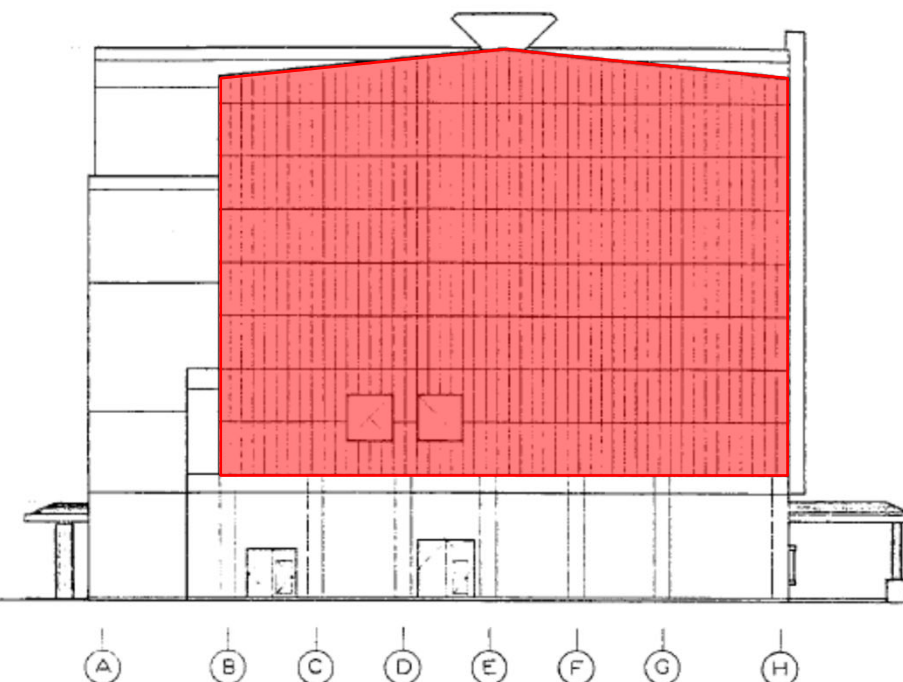

西側立面図 1/200



北側立面図 1/200

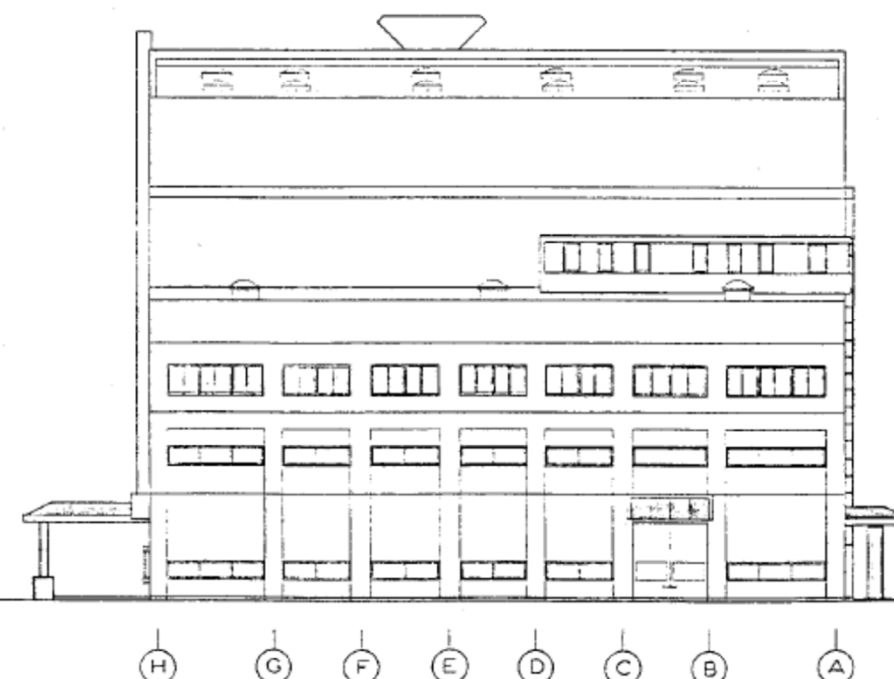

東側立面図 1/200

マは 代用出入口を示す

工事番号	EL-2494	設計者	鳥取市役所
承認	小林	工事名称	ごみ焼却処理施設建設工事
所長	松尾	図面名称	立面図
実務	片		
設計	橋本		
製図	杉本		
設計指導			
		尺法	1/200
		図主番号	A-15

